

CERIGNOLA REGIONE PUGLIA PROVINCIA DI FOGGIA

IMPIANTO AGRIVOLTAICO E RELATIVE OPERE ED INFRASTRUTTURE CONNESSE DELLA POTENZA ELETTRICA DI 111.62 MW (ex 114.64 MW) SITO NEL COMUNE DI CERIGNOLA

PROGETTO DEFINITIVO


Rilievo planoaltimetrico Campo FV - Santa Maria dei Manzi

Proponente: **CERIGNOLA SOLAR 1 s.r.l.**
Via Antonio Locatelli n.1
37122 Verona
P.IVA 04888330232
cerignolasolar1 srl@legmail.it

Progettazione: **WH Group s.r.l.**
Via A. Locatelli n. 1 - 37122 Verona (VR)
P.IVA 12336131003
ingegneria@whgroup.eu

Ing. Antonio Tartaglia

Spazio riservato agli Enti:

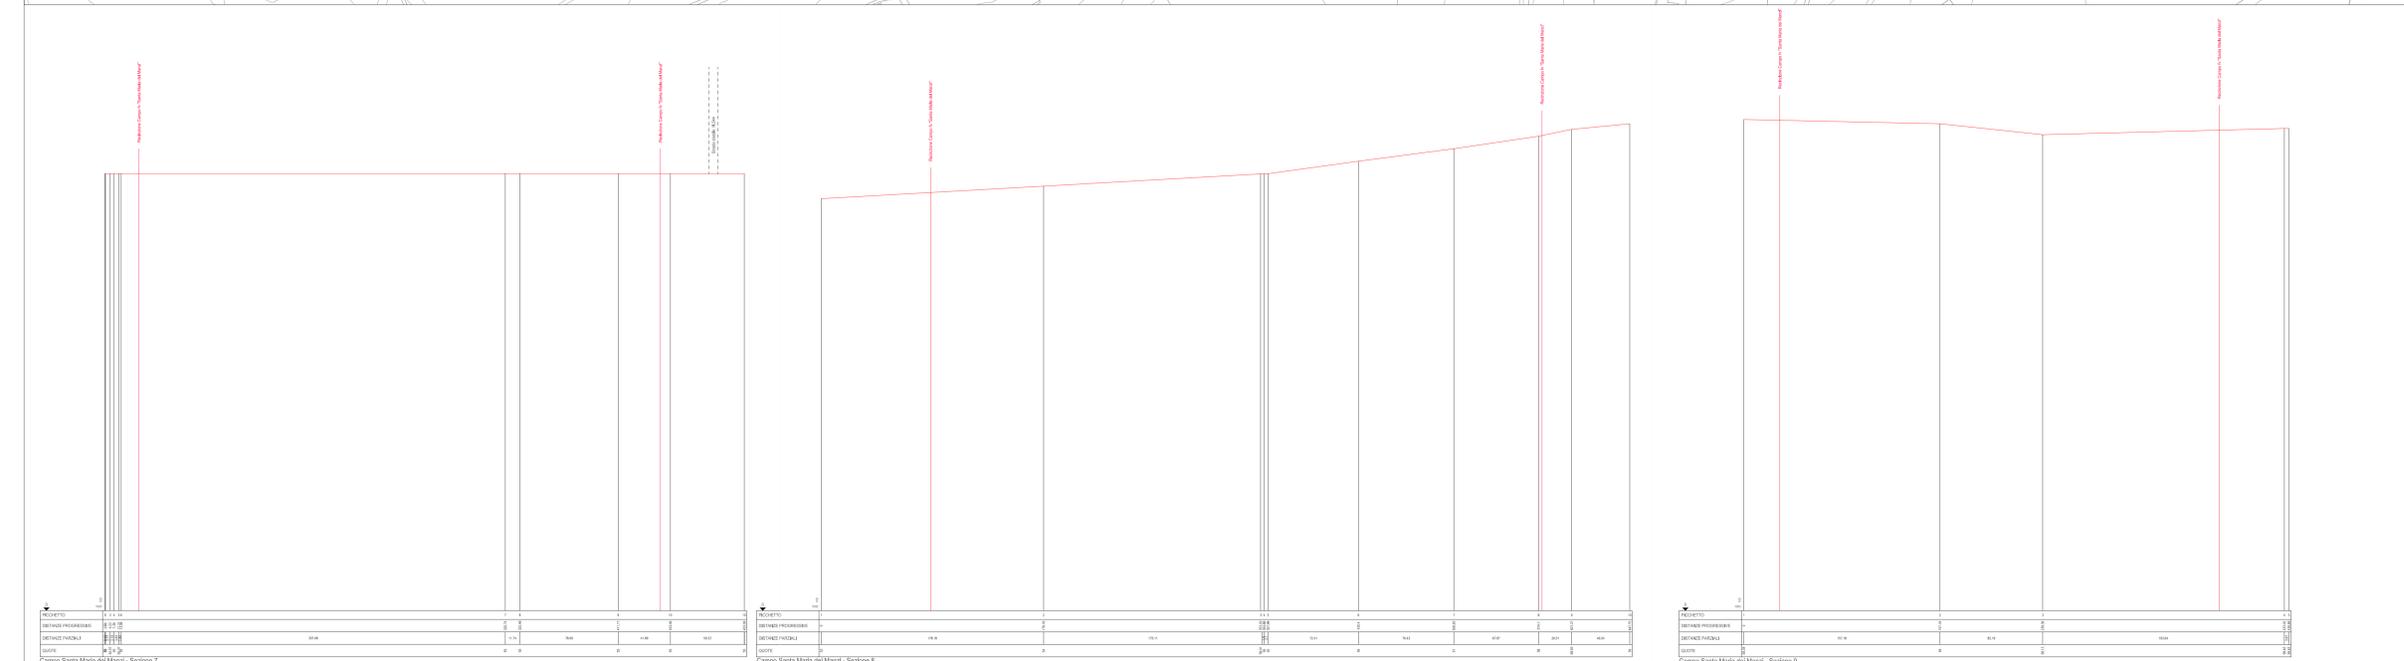

File: VZYY14_4.2.8_3_MilievoPlanoaltimetrico.pdf Cod. VZYY142 Scale: 1:3000 - 1:2000

Rev.	Data	Descrizione	Redatto	Approvato
00	21/02/2020	Prima emissione	A. Taraglia	S.M. Caputo
4.2.8.3				