


- LEGENDA
-  CAMPO FV
 -  ACCESSO AL CAMPO FV DA STRADA ESISTENTE
 -  STRADA DI ACCESSO AL CAMPO FV DA REALIZZARE
 -  STRADA DI ACCESSO ALLA SOTTOSTAZIONE UTENTE MT/AT 30/150 KV
 -  STRADA DI ACCESSO ALLA FUTURA STAZIONE ELETTRICA

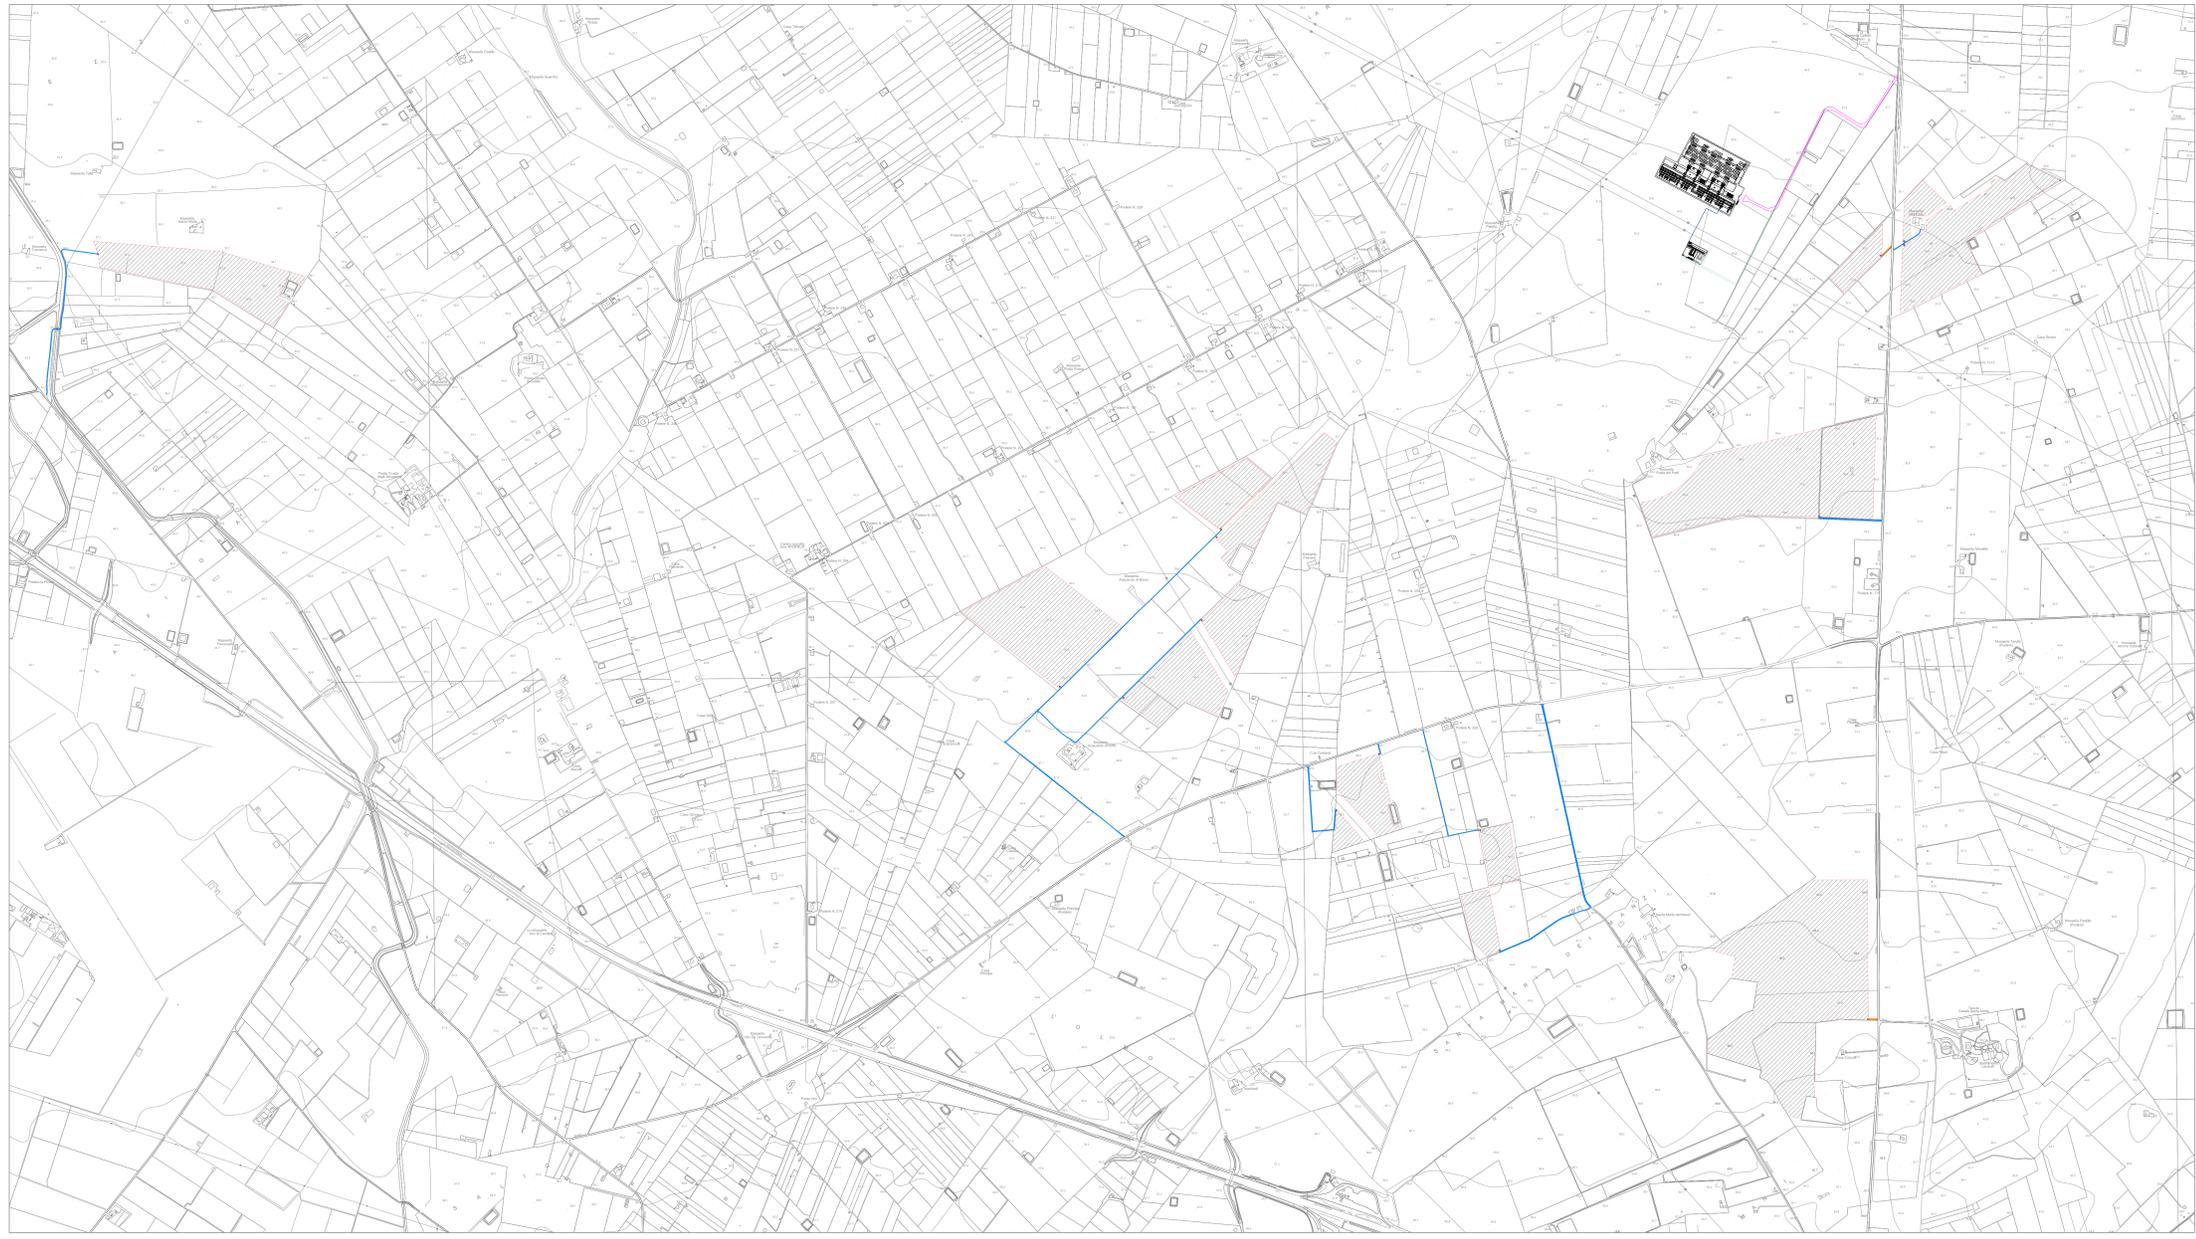

CERIGNOLA REGIONE PUGLIA PROVINCIA DI FOGGIA

IMPIANTO AGRIVOLTAICO E RELATIVE OPERE ED INFRASTRUTTURE CONNESSE DELLA POTENZA ELETTRICA DI 111,62 MW (ex 114,64 MW) SITO NEL COMUNE DI CERIGNOLA

PROGETTO DEFINITIVO

Planimetria Generale della viabilità di accesso

Proprietà: **CERIGNOLA SOLAR I s.r.l.**
Via Antonio Locatelli n.1
37122 Verona
P.IVA 0488830232
cerignolasolar1srl@legalmil.it

Progettazione: **WH Group s.r.l.**
Via A. Locatelli n.1 - 37122 Verona (VR)
P.IVA 12336131003
ingegneria@entigroup.eu

Ing. Antonio Tartaglia



Spazio riservato agli Enti:

Rev.	Data	Descrizione	Redatto	Approvato
00	21/02/2020	Prima emissione		
01	09/06/2020	Integrazione Giugno 2020		
02	01/02/2021	Variazione migliorativa	A. Tartaglia	S.M. Caputo

4.2.8.8

CERIGNOLA SOLAR I s.r.l. | Via Antonio Locatelli n.1, 37122 Verona | www.entispa.it