



PROSPETTO LATO CORTO
SCALA 1:50

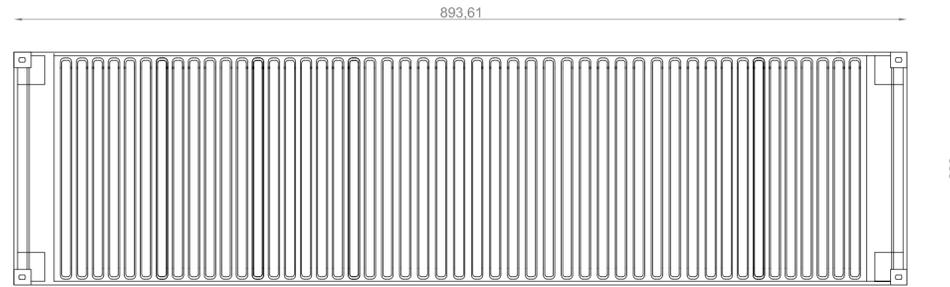


PIANTA COPERTURA
SCALA 1:50

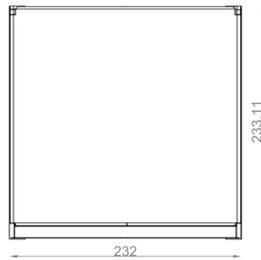


SEZIONE TRASVERSALE
SCALA 1:50



PIANTA
SCALA 1:50

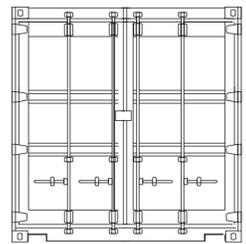

PROSPETTO APERTURA
SCALA 1:50

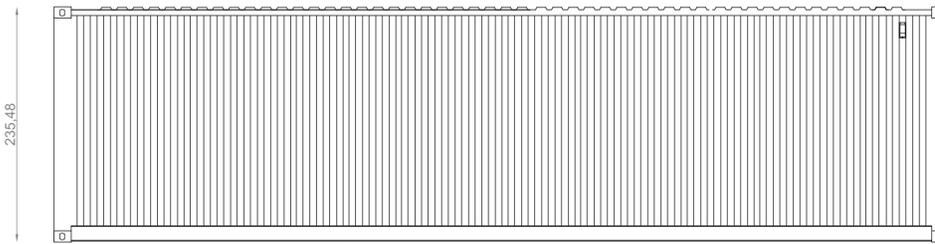

PROSPETTO LATO CORTO
SCALA 1:50



CERIGNOLA

REGIONE PUGLIA

PROVINCIA DI FOGGIA

IMPIANTO AGRIVOLTAICO E RELATIVE OPERE ED INFRASTRUTTURE CONNESSE DELLA POTENZA ELETTRICA DI 111,62 MW (ex 114,64 MW) SITO NEL COMUNE DI CERIGNOLA

PROGETTO DEFINITIVO

**Magazzino inverter
Pianta - Prospetti - Sezioni**

Proponente:

CERIGNOLA SOLAR I s.r.l.

Via Antonio Locatelli n.1
37122 Verona
P.IVA 04888330232
cerignolasolar1srl@legalmail.it

Progettazione:

WH Group s.r.l.

Via A. Locatelli n. 1 - 37122 Verona (VR)
P.IVA 12336131003
ingegneria@enitgroup.eu

Ing. Antonio Tartaglia



Spazio riservato agli Enti:

File: VZYY142_ElaboratoGrafico_4.2.9_10		Cod. VZYY142	Scala: --		
4.2.9_10	Rev.	Data	Descrizione	Redatto	Approvato
	00	21/02/2020	Prima emissione	A. Tartaglia	S.M. Caputo
CERIGNOLA SOLAR I s.r.l. Via Antonio Locatelli n.1 37122 Verona www.enitspa.it					