


- CABINA DI INVERTER
- CABINA DI RICEZIONE
- MAGAZZINO INVERTER
- LOCALE DI SERVIZIO
- PANNELLI FOTOVOLTAICI
- PERIMETRO IMPIANTO
- DELIMITAZIONE QUADRI
- PERIMETRO STRADA INTERNA
- RECINZIONE
- INGRESSO
- PERIMETRO STRADA ESISTENTE
- PERIMETRO STRADA DA REALIZZARE

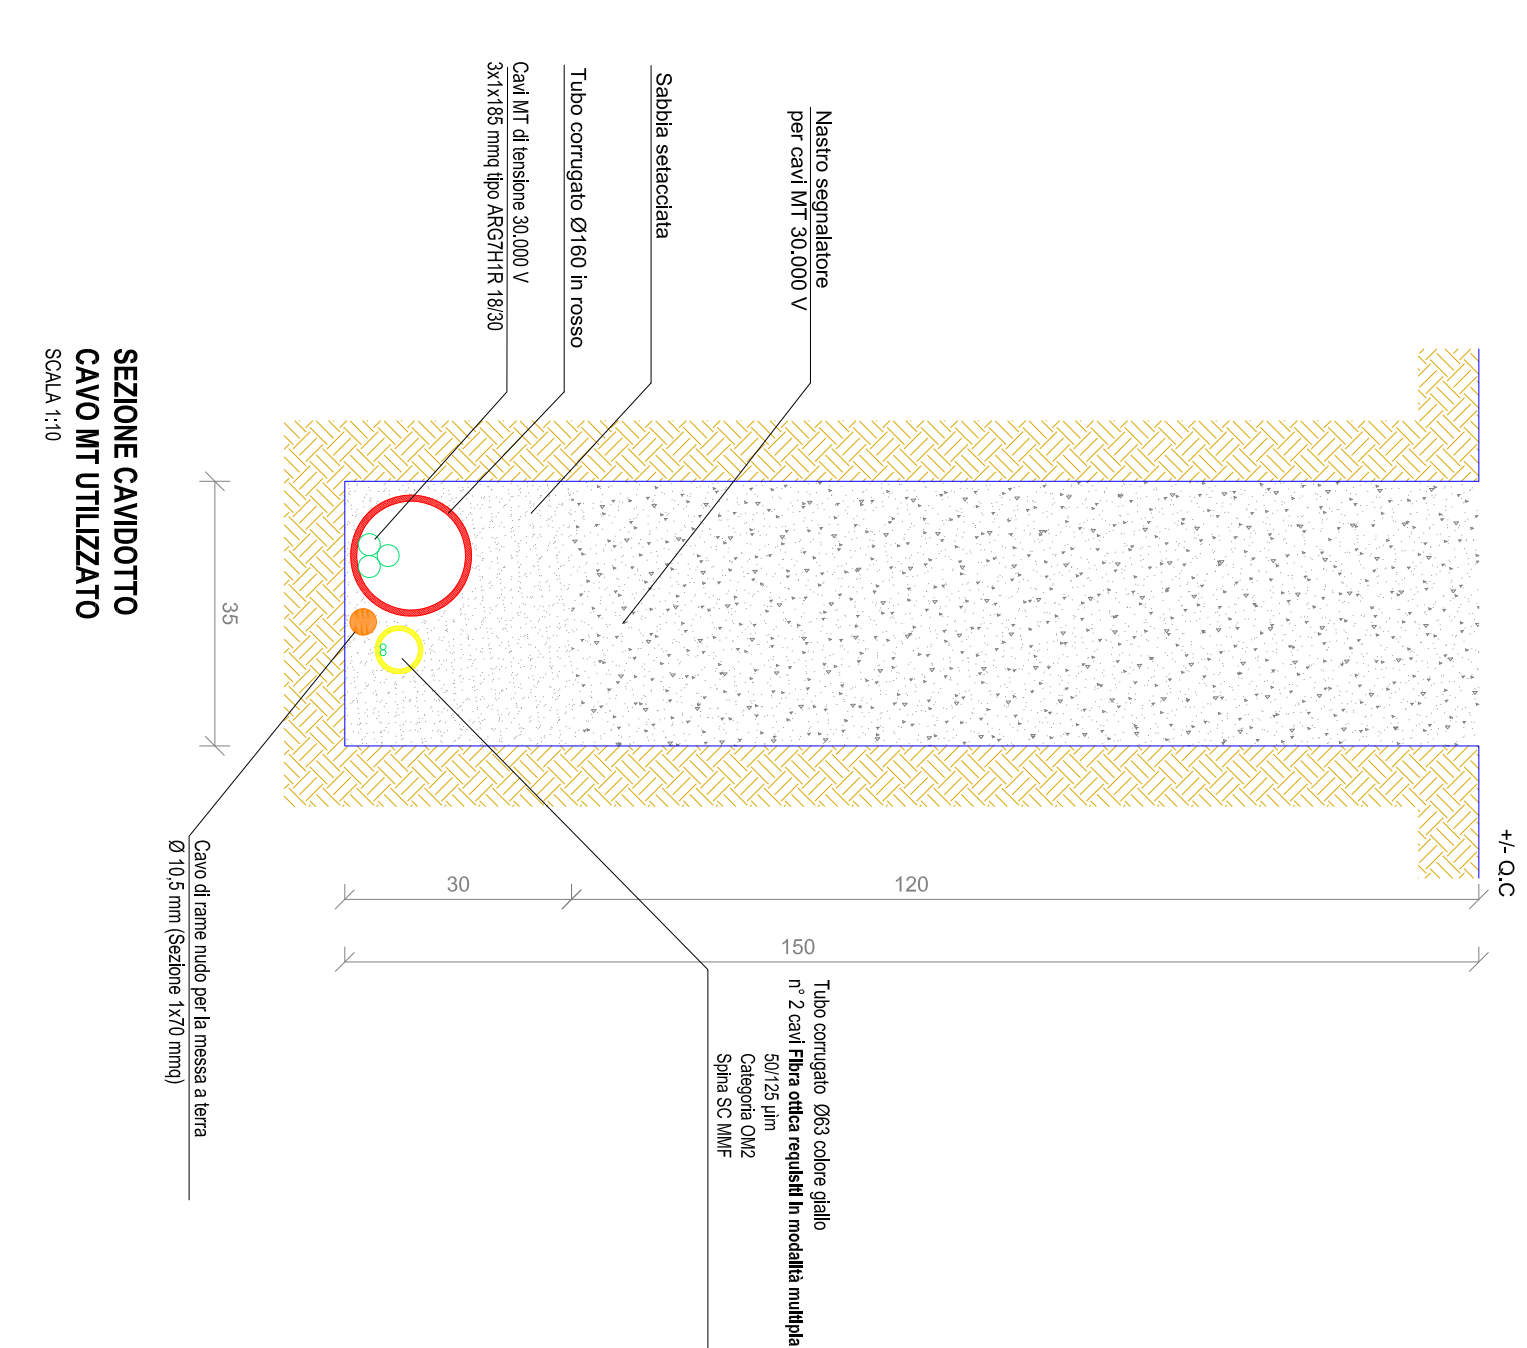

1:1000
 IL CANTIERE VA ADDEBITAMENTE SEGNATO E PROTESSO DAL CANTIERE

CERIGNOLA REGIONE PUGLIA PROVINCIA DI FOGGIA

IMPIANTO AGRICOLTIVO E RELATIVE OPERE ED INFRASTRUTTURE CONNESSE DELLA POTENZA ELETTRICA DI 111,62 MW (ex 114,64 MW) SITO NEL COMUNE DI CERIGNOLA

PROGETTO DEFINITIVO

Layout Campo FV "Cerignola Acquarulo" - Distribuzione fibra ottica - Commissione fibra ottica per supervisore

Proponente: **CERIGNOLA SOLARI 1 s.r.l.**
 Via Antonio Lucarelli, 11
 71010 Cerignola (FG)
 P.IVA 0488832072
 cerignolasolar1@regimail.it

Progettazione: **WH Group s.r.l.**
 P.I.A. Lucarelli, 11 - 37122 Verona (VR)
 P.IVA 0488832072
 ingegner@whgroup.it

Ing. Antonio Tomaglia

Scale: 1:2000, 1:100

Rev.	Data	Descrizione	Redatto	Approvato
00	31/03/2020	Primo emissione		
01	01/03/2021	Versione definitiva	A. Tomaglia	S.M. Caputo

Spazio riservato agli Enti

Rev.	Data	Descrizione	Redatto	Approvato
00	31/03/2020	Primo emissione		
01	01/03/2021	Versione definitiva	A. Tomaglia	S.M. Caputo

CERIGNOLA SOLARI 1 s.r.l. Via Antonio Lucarelli, 11 37122 Verona - VERONASTRADA