



POSA CAVI SU STRADE BRECCIATE

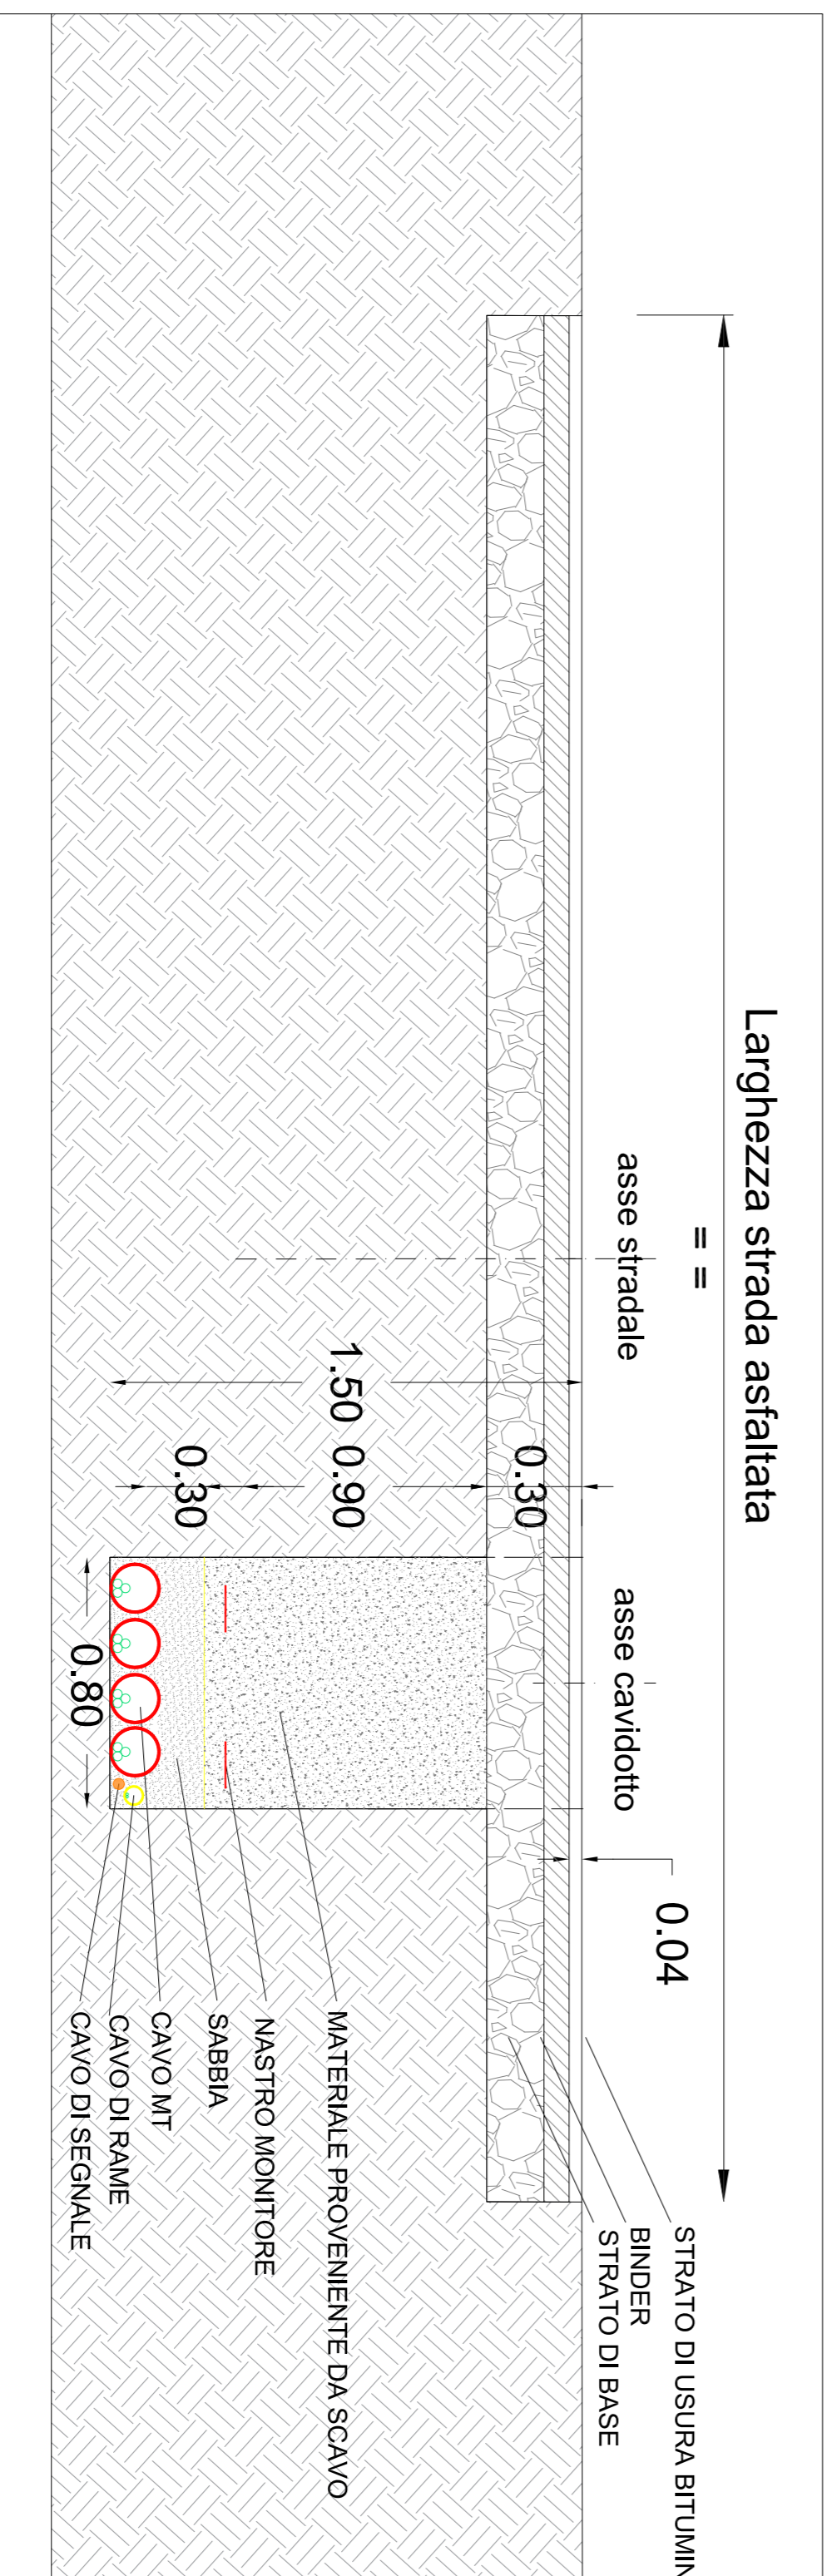

POSA CAVI SU STRADE ASFALTATE

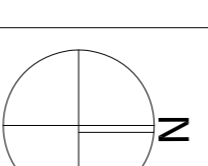

EN.IT
KNOW HOW, KNOW ENERGY

CERIGNOLA REGIONE PUGLIA PROVINCIA DI FOGGIA

IMPIANTO AGRIVOLTATICO E RELATIVE OPERE ED INFRASTRUTTURE CONNESSE DELLA POTENZA ELETTRICA DI 111,62 MW (ex 114,64 MW) SITO NEL COMUNE DI CERIGNOLA

PROGETTO DEFINITIVO

Sezioni Tipo Cavidotto

Proponente:

CERIGNOLA SOLAR 1 s.r.l.
Via Antonio Locatelli n.1
37122 Verona
PIVA 04888300232
cerignolasolar1sr@legalmail.it

Progettazione:

WH Group s.r.l.
Via A. Locatelli n. 1 - 37122 Verona (VR)
PIVA 12336131003
ingegneri@whgroup.eu

Ing. Antonio Taraglia



Spazio riservato agli Enti:

File: VZ7Y142_EbbornoGrifco_4.2.9_27 Cod: VZ7Y142 Scala: 1:10

Rev.	Data	Descrizione	Redatto	Approvato
00	07/02/2022	V.I.A. Prolungata	A. Taraglia	S.M. Caputo
4.2.9_27				
CERIGNOLA SOLAR 1 s.r.l. Via Antonio Locatelli n.1 37122 Verona www.enitspa.it				