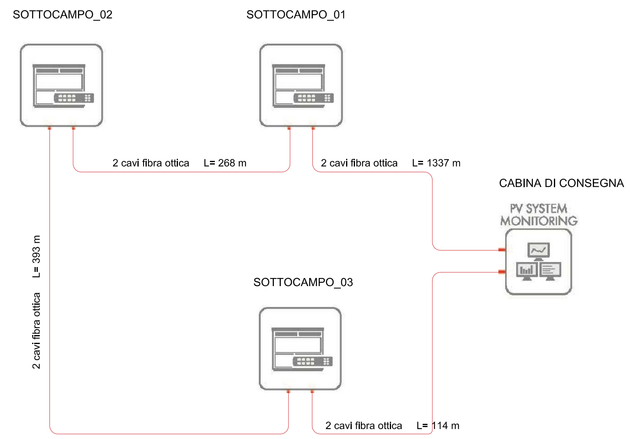

1. LEGENDA

- CABINA DI INVERTER
- CABINA DI RICEZIONE
- MAGAZZINO INVERTER
- LOCALE DI SERVIZIO
- PANNELLI FOTOVOLTAICI
- PERIMETRO IMPIANTO
- DELIMITAZIONE QUADRI
- PERIMETRO STRADA INTERNA
- RECINZIONE
- INGRESSO
- PERIMETRO STRADA ESISTENTE
- PERIMETRO STRADA DA REALIZZARE

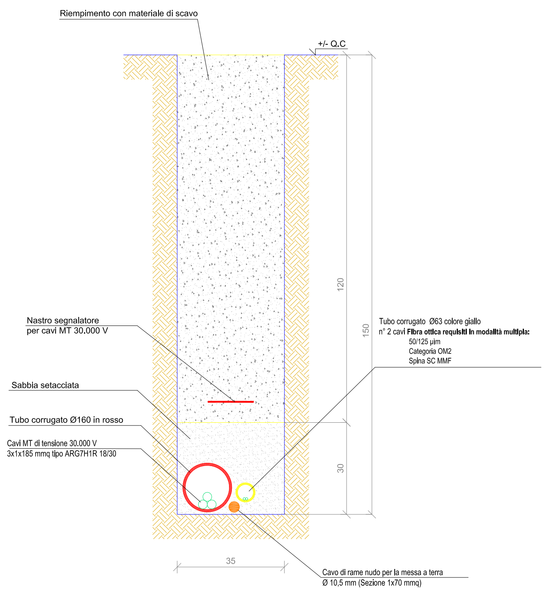

SEZIONE CAVIDOTTO CAVO MT UTILIZZATO
SCALA 1:10

1. NOTA

IL CAVO DI RAME NUDO DEVE SEGUIRE IL PERCORSO DEL CAVO MT

N

ENI.IT
KNOW HOW, KNOW ENERGY

CERIGNOLA	REGIONE PUGLIA	PROVINCIA DI FOGGIA

IMPIANTO AGRIVOLTAICO E RELATIVE OPERE ED INFRASTRUTTURE CONNESSE DELLA POTENZA ELETTRICA DI 111,62 MW (ex 114,64 MW) SITO NEL COMUNE DI CERIGNOLA

PROGETTO DEFINITIVO

Layout Campo FV "Tramezzo" - Distribuzione fibra ottica - Connessione fibra ottica per supervisore

Proponente:

CERIGNOLA SOLAR I s.r.l.
Via Antonio Locatelli n.1
37122 Verona
P.IVA 04888330232
cerignolasolar1srl@legalmail.it

Progettazione:

WH Group s.r.l.
Via A. Locatelli n. 1 - 37122 Verona (VR)
P.IVA 12336131003
ingegneria@enitgroup.eu

Ing. Antonio Tartaglia

Spazio riservato agli Enti:

File: VZYY142_ElaboratoGrafico_4.2.9_7.4			Cod. VZYY142	Scala: 1:2000 - 1:10	
4.2.9_7.4	Rev.	Data	Descrizione	Redatto	Approvato
	00	21/02/2020	Prima emissione		
	01	09/06/2020	Integrazione Giugno 2020		
	02	01/02/2021	Variante migliorativa	A. Tartaglia	S.M. Caputo
	03				