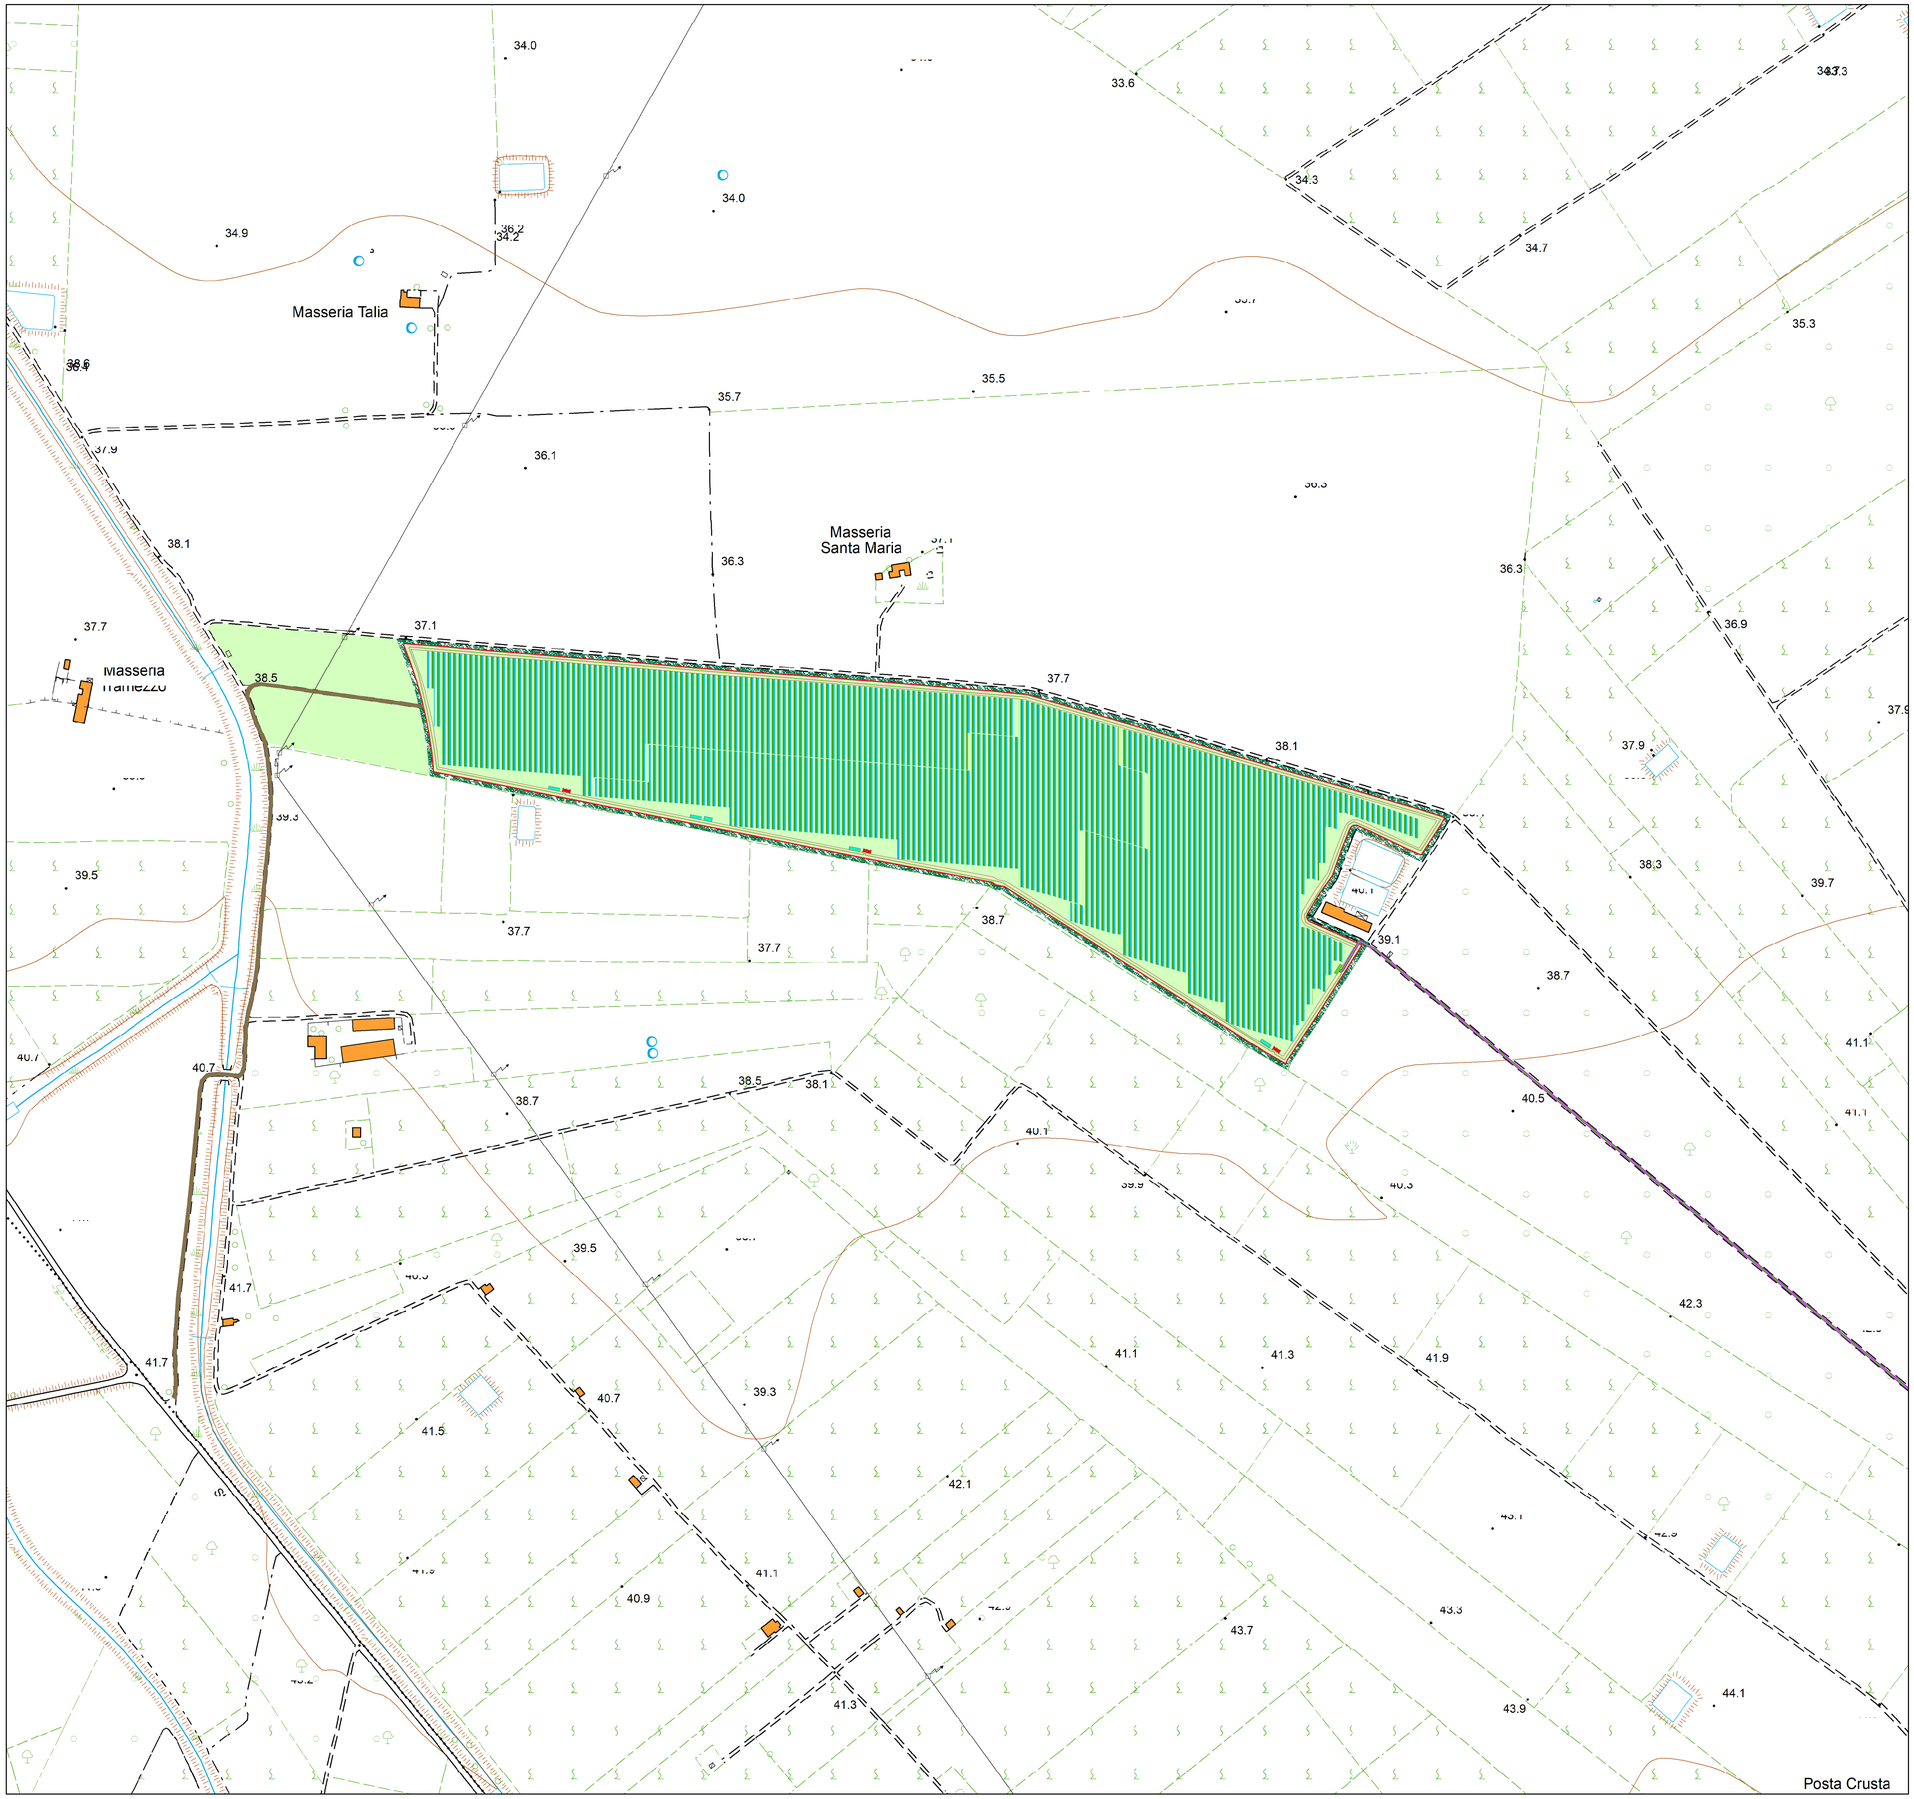

Inquadramento territoriale di dettaglio

Opere di progetto

- Recinzione
- Campo agrofotovoltaico
- Cabina di campo
- Cabina di consegna
- Locale di servizio
- Magazzino inverter
- Sottostazione di trasformazione
- Viabilità esistente
- Viabilità da realizzare
- Strada di accesso alla sottostazione MT/AT
  da realizzare con progetto autorizzato con Det.Dir. num 4 del 27.01.2016 con proroga del 10.05.2018
- Colture arboree ed arbustive nella fascia perimetrale
- Cavidotto di vettoriamento
- Dorsali interne
- Connessione AT
- Limiti comunali

N

0 25 50 100 150 200 Metri

Fonti: NS. Elaborazione

EN.IT
KNOW HOW, KNOW ENERGY

CERIGNOLA	REGIONE PUGLIA	PROVINCIA DI FOGGIA

IMPIANTO AGRIVOLTAICO E RELATIVE OPERE ED INFRASTRUTTURE CONNESSE DELLA POTENZA ELETTRICA DI 111,62 MW (ex 114,64 MW) SITO NEL COMUNE DI CERIGNOLA

PROGETTO DEFINITIVO

INQUADRAMENTO TERRITORIALE DI DETTAGLIO DELLA CENTRALE FV SU CTR REGIONE PUGLIA - "CAMPO TRAMEZZO"

Proponente:

CERIGNOLA SOLAR I s.r.l.
Via Antonio Locatelli n.1
37122 Verona
P.IVA 04888330232
www.enitspa.it
cerignolasolar1srl@legalmail.it

Progettazione:

WH Group s.r.l.
Via A. Locatelli n.1 - 37122 Verona (VR) –
P.IVA 12336131003
ingegneria@enitgroup.eu

Ing. Antonio Tartaglia

ORDINE DEGLI INGEGNERI DELLA PROV. DI VICENZA - ING. TARTAGLIA ANTONIO - N° 2054 - SEZ. A - SETTORE A - CIVILE

Spazio riservato agli Enti:

File:VZYY142_ElaboratoCartografico_4.1_2.6-Rev2.pdf | Cod:VZYY142 | Scala: 1:2'500

4.1_2.6

Rev.	Data	Descrizione	Redatto	Approvato