



- PPTR - Componenti Idrologiche**
- Territori costieri (300m)
 - Territori contermini ai laghi (300m)
 - Fiumi, torrenti, corsi d'acqua iscritti negli elenchi delle acque pubbliche (150m)
- Ulteriori contesti paesaggistici**
- Reticolo idrografico di connessione della R.E.R. (100m)
 - Sorgenti 25m
 - Aree soggette a vincolo idrogeologico
 - Limiti comunali
 - Campo "Acquarulo"
 - Campo "Chiarazza"
 - Campo "Posta dei Preti"
 - Campo "Santa Maria dei Manzi"
 - Campo "Dell'Erba"
 - Campo "Tramezzo"
 - Sottostazione di trasformazione
 - Cavidotto di vettoriamento
 - Connessione AT

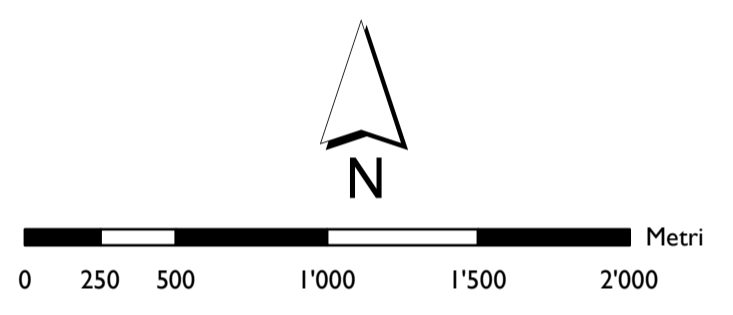

Fonti: http://www.sit.puglia.it/portal/portale_cartografie_tecniche_tematiche/Download/Cartografie

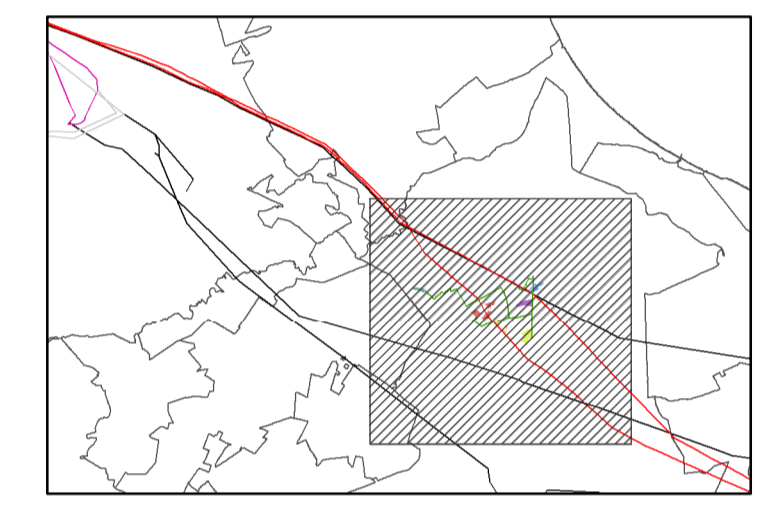

CERIGNOLA	REGIONE PUGLIA	PROVINCIA DI FOGGIA
IMPIANTO AGRIVOLTAICO E RELATIVE OPERE ED INFRASTRUTTURE CONNESSE DELLA POTENZA ELETTRICA DI 111,62 MW (ex 114,64 MW) SITO NEL COMUNE DI CERIGNOLA		
PROGETTO DEFINITIVO		
PPTR REGIONE PUGLIA 6.1.2. COMPONENTI IDROLOGICHE		
Proponente: CERIGNOLA SOLAR I s.r.l. Via Antonio Locatelli n.1 37122 Verona P.IVA 04888330232 www.enitspa.it cerignolasolarisrl@legalmail.it	Progettazione: WH Group s.r.l. Via A. Locatelli n.1 - 37122 Verona (VR) - P.IVA 12336131003 ingegneria@enitgroup.eu Ing. Antonio Tartaglia 	Spazio riservato agli Enti:

File: VZY142_Elaborato: Cartografico_4.1_7.2-Rev2.pdf	Cod: VZY142	Scala: 1:25'000																				
<table border="1"> <thead> <tr> <th>Rev.</th> <th>Data</th> <th>Descrizione</th> <th>Redatto</th> <th>Approvato</th> </tr> </thead> <tbody> <tr> <td>00</td> <td>21/02/2020</td> <td>Prima emissione</td> <td></td> <td></td> </tr> <tr> <td>01</td> <td>09/06/2020</td> <td>Richiesta integrazioni</td> <td></td> <td></td> </tr> <tr> <td>02</td> <td>01/02/2021</td> <td>Variante migliorativa</td> <td>A. Tartaglia</td> <td>S.M. Caputo</td> </tr> </tbody> </table>	Rev.	Data	Descrizione	Redatto	Approvato	00	21/02/2020	Prima emissione			01	09/06/2020	Richiesta integrazioni			02	01/02/2021	Variante migliorativa	A. Tartaglia	S.M. Caputo	4.1_7.2	
Rev.	Data	Descrizione	Redatto	Approvato																		
00	21/02/2020	Prima emissione																				
01	09/06/2020	Richiesta integrazioni																				
02	01/02/2021	Variante migliorativa	A. Tartaglia	S.M. Caputo																		
CERIGNOLA SOLAR I s.r.l. - Via Antonio Locatelli n.1 37122 Verona - www.enitspa.it																						