

IMPIANTO AGROVOLTAICO DI PRODUZIONE DI ENERGIA
DA FONTE SOLARE DENOMINATO "STRECAPRETE" DI POTENZA
NOMINALE PARI A 15,0 MVA E POTENZA INSTALLATA PARI A 16,396 MW

REGIONE BASILICATA
PROVINCIA di POTENZA
COMUNI DI VENOSA e MONTEMILONE

PROGETTO DEFINITIVO

Tav.:

Titolo:

01c

Inquadramento impianto fotovoltaico su
IGM Scala 1:25.000

Scala:

Formato Stampa:

Codice Identificatore Elaborato

1:25.000

A3

E01c_ElaboratoGrafico_01c

Progettazione:

Committente:



Dott. Ing. Fabio CALCARELLA

Via B. Ravenna, 14 - 73100 Lecce
Mob. +39 340 9243575
fabio.calcarella@gmail.com - fabio.calcarella@ingpec.eu

Stern PV 5 S.r.l.

Largo Michele Novaro 1/A
CAP 43121 - PARMA (PR)
PEC - sternpv5srl@pec.it




F. Calcarella

Stern PV 5

Data	Motivo della revisione:	Redatto:	Controllato:	Approvato:
Novembre 2021	Prima emissione	STC	FC	Stern PV 5 srl

LEGENDA

-  Area di impianto
-  Cavidotto MT
-  Cavo AT
-  Area SSE
-  Futura SE Terna

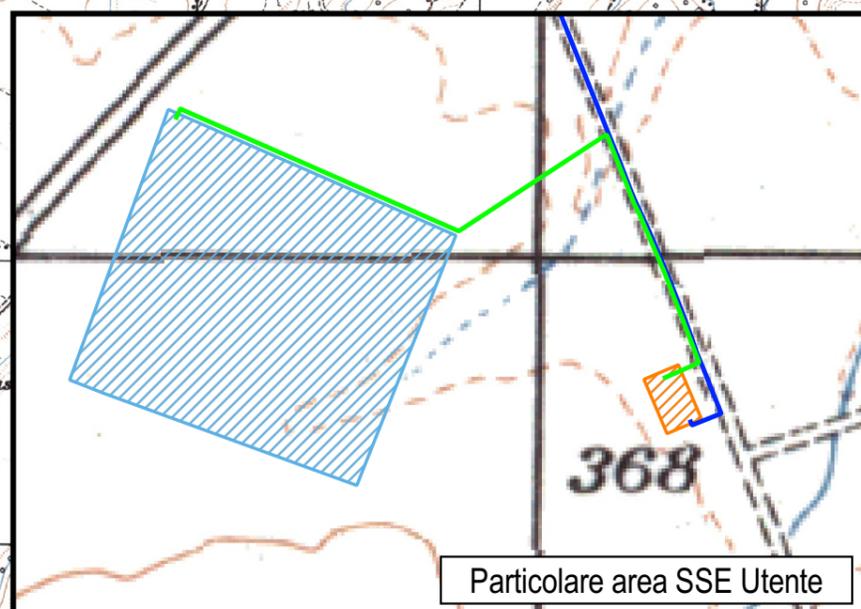

Particolare area SSE Utente

