


# CABINA DI SMISTAMENTO (CdS)

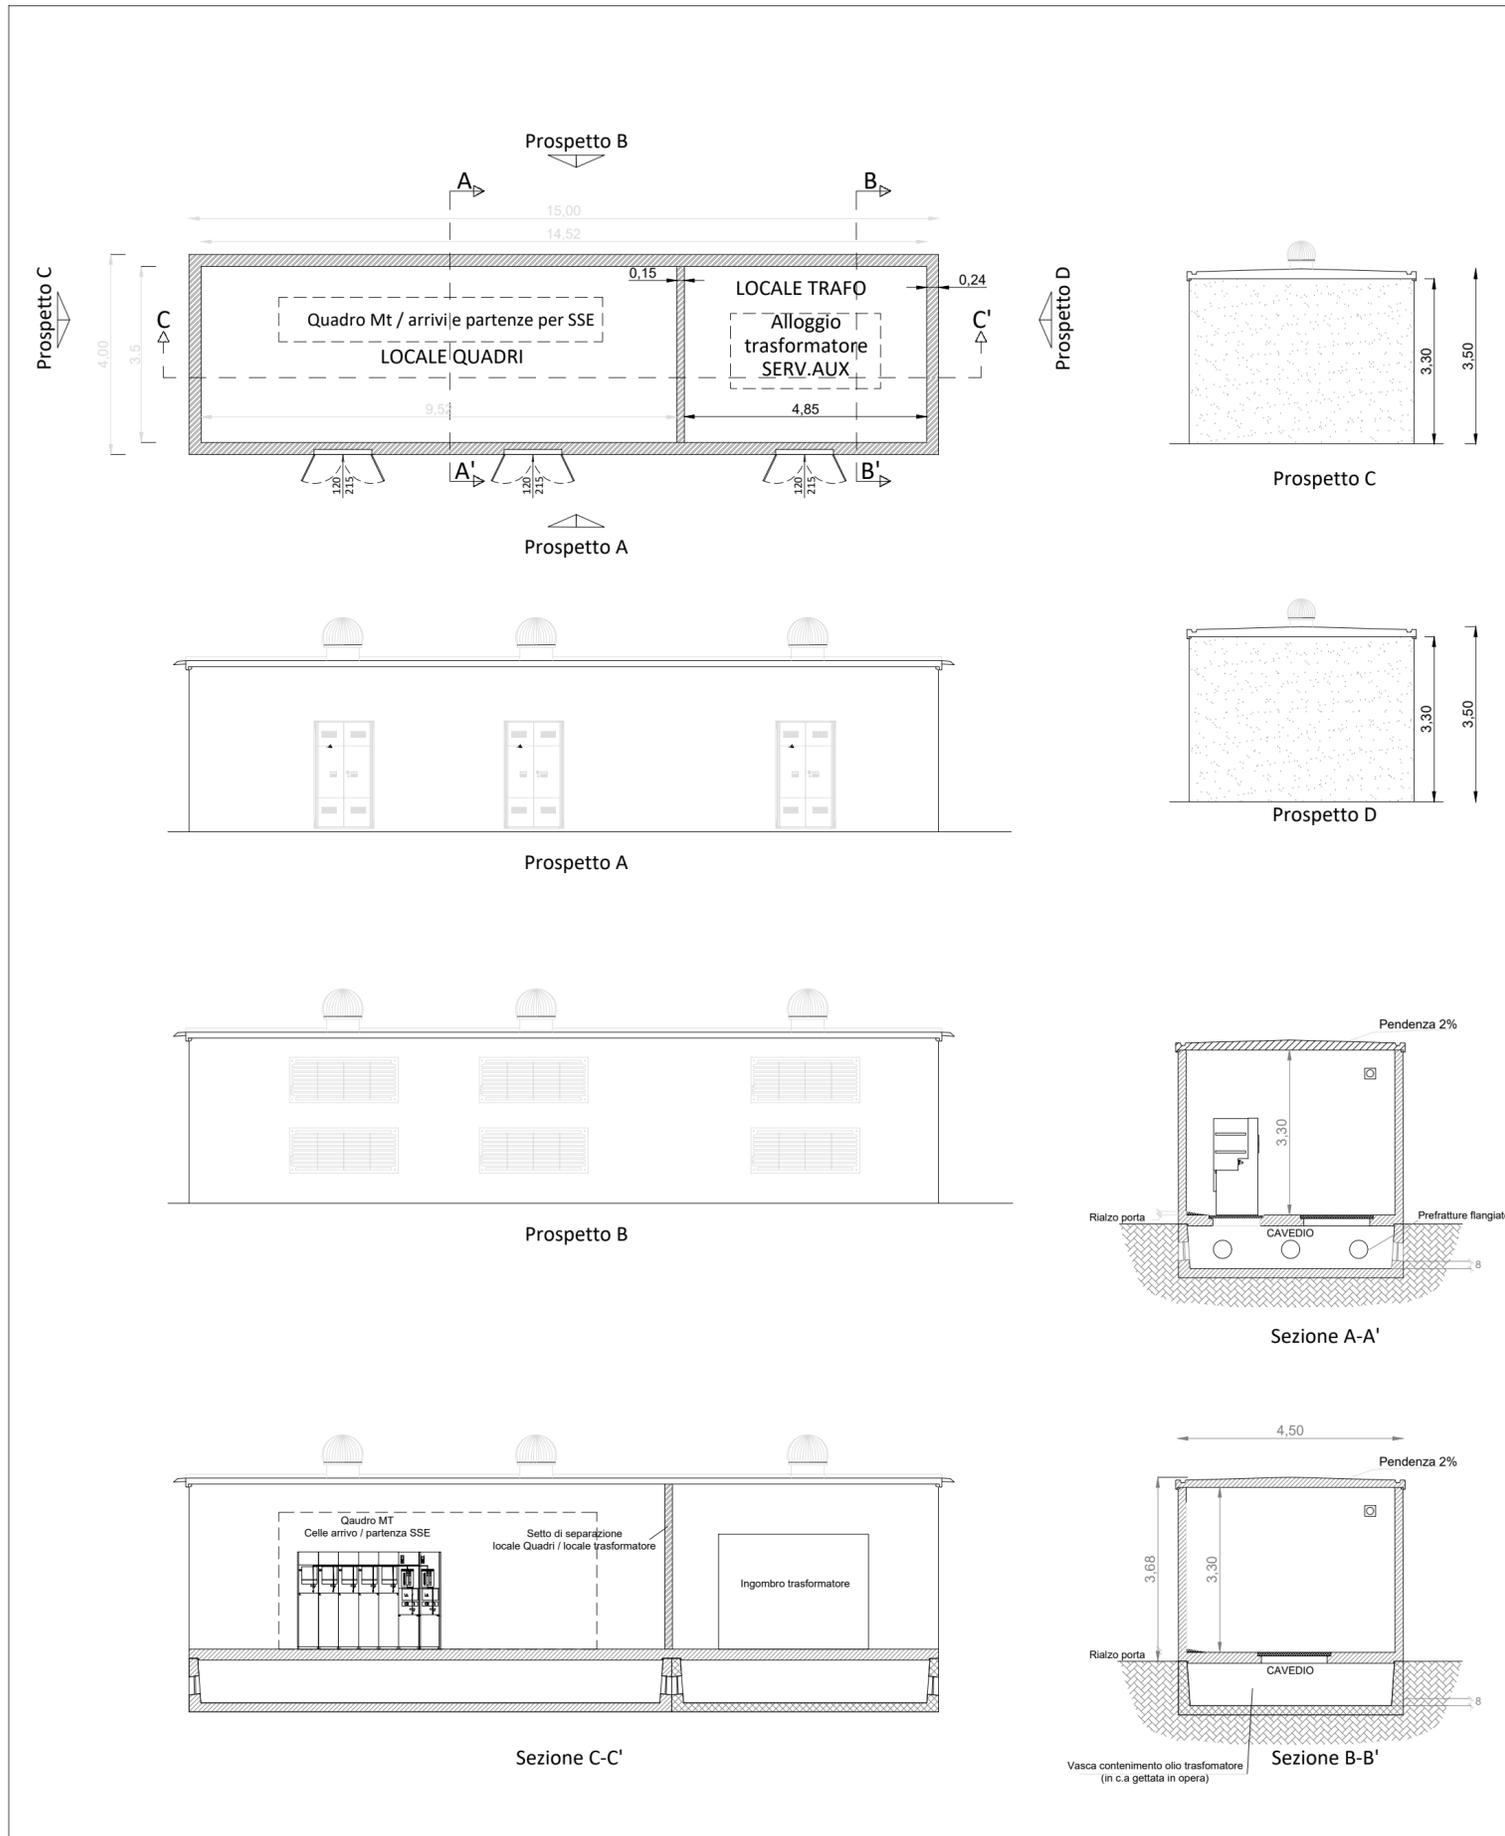

IMPIANTO AGROVOLTAICO DI PRODUZIONE DI ENERGIA  
DA FONTE SOLARE DENOMINATO "STRECAPRETE" DI POTENZA  
NOMINALE PARI A 15,0 MVA E POTENZA INSTALLATA PARI A 16,396 MW

REGIONE BASILICATA  
PROVINCIA di POTENZA  
COMUNI DI VENOSA e MONTEMILONE

PROGETTO DEFINITIVO

Tav.: 16 Titolo: Piante, sezioni e prospetti  
Cabina di smistamento

|        |                 |                                 |
|--------|-----------------|---------------------------------|
| Scala: | Formato Stampa: | Codice Identificatore Elaborato |
| 1:100  | A2              | E16_ElaboratoGrafico_16         |

Progettazione: **Dott. Ing. Fabio CALCARELLA**  
Via B. Ravenna, 14 - 73100 Lecce  
Mob. +39 340 9243575  
fabio.calcarella@gmail.com - fabio.calcarella@ingpec.eu

Committente: **Stern PV 5 S.r.l.**  
Largo Michele Novaro 1/A  
CAP 43121 - PARMA (PR)  
PEC - sternpv5@pec.it

*Sant. Jufefe*

INGEGNERE DELLA PROVINCIA DI POTENZA  
N° 1874

| Data          | Motivo della revisione: | Redatto: | Controllato: | Approvato:     |
|---------------|-------------------------|----------|--------------|----------------|
| Novembre 2021 | Prima emissione         | STC      | FC           | Stern PV 5 srl |
|               |                         |          |              |                |
|               |                         |          |              |                |
|               |                         |          |              |                |