




Cabina di raccolta - pianta, prospetti, sezione e particolare fondazione

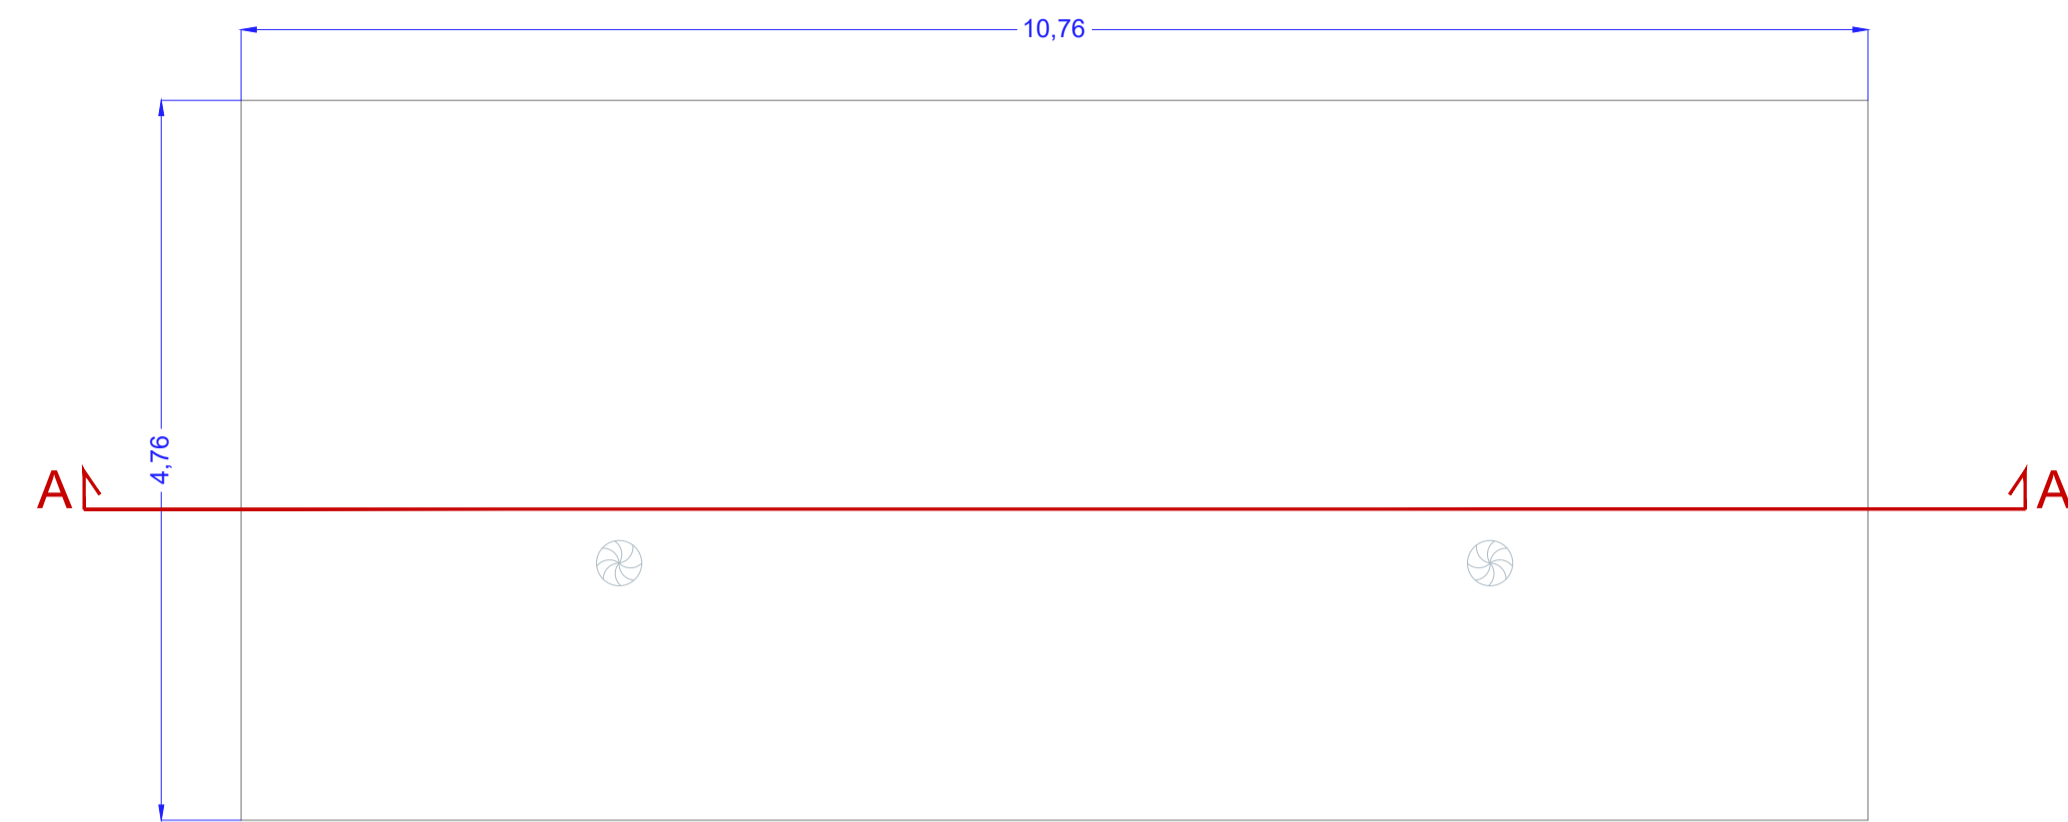

Vista dall'alto (scala 1:50)

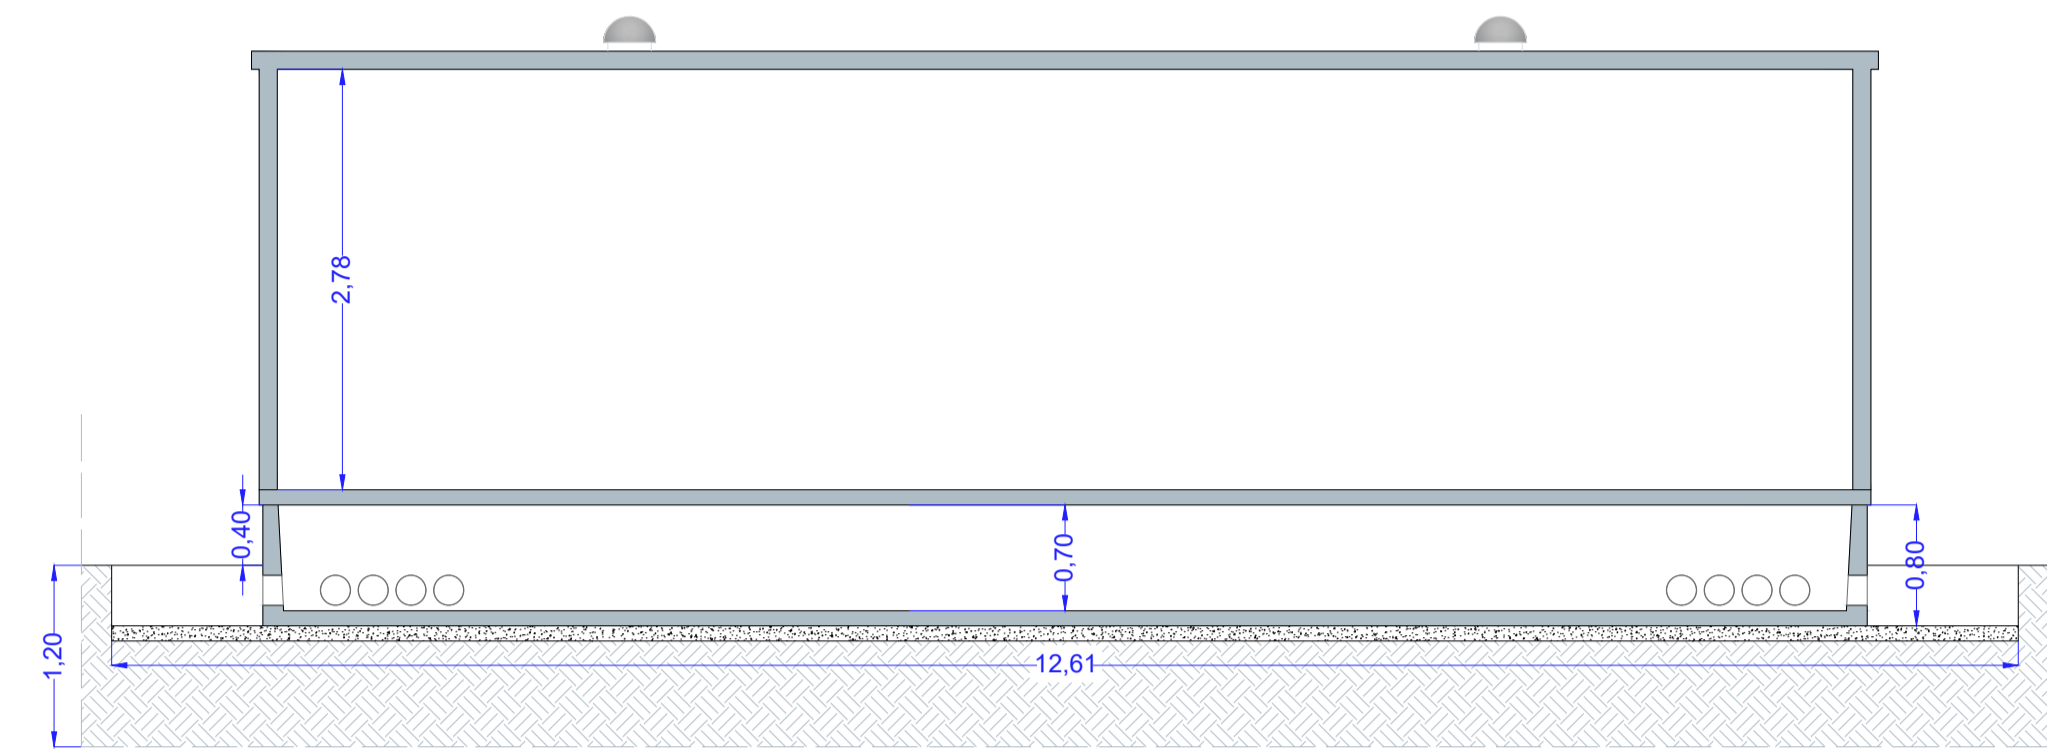


Sezione A-A (scala 1:50)

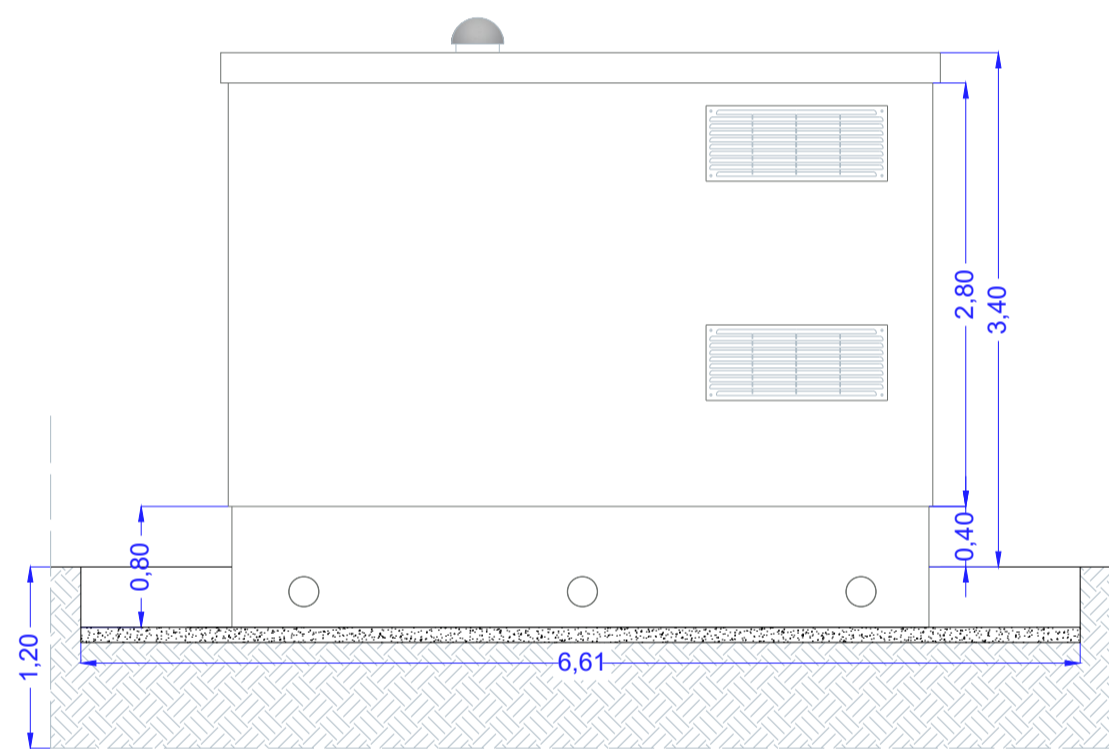


Vista da destra (scala 1:50)



Vista frontale (scala 1:50)

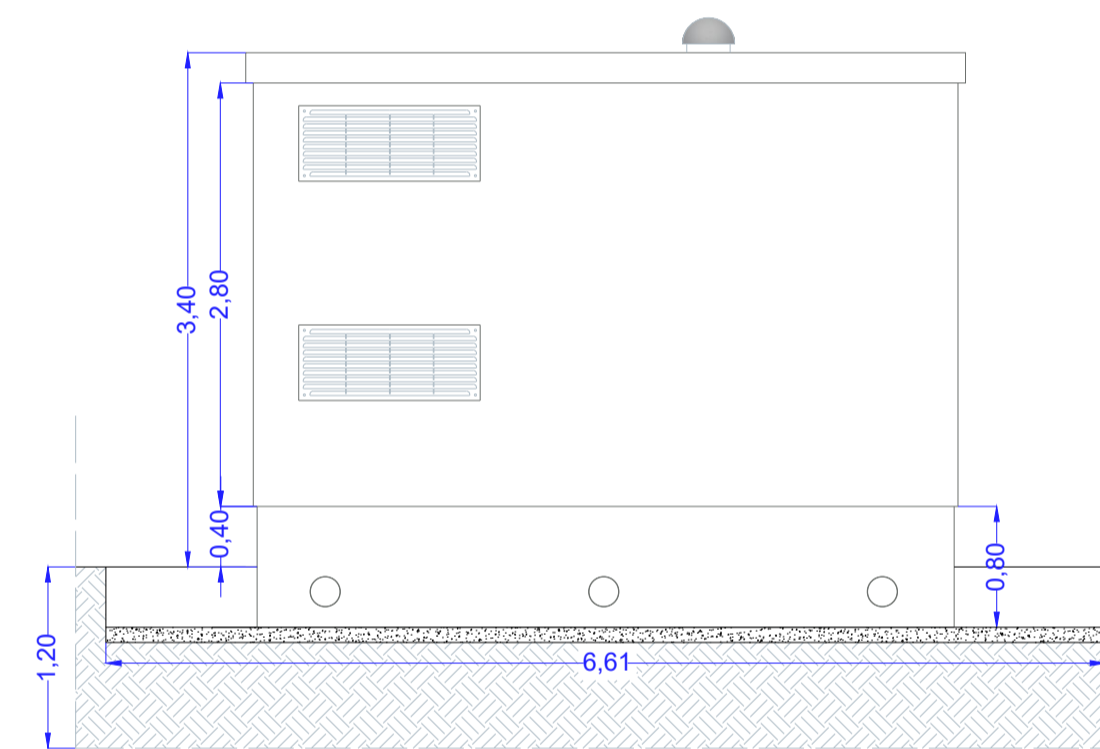

Vista da sinistra (scala 1:50)

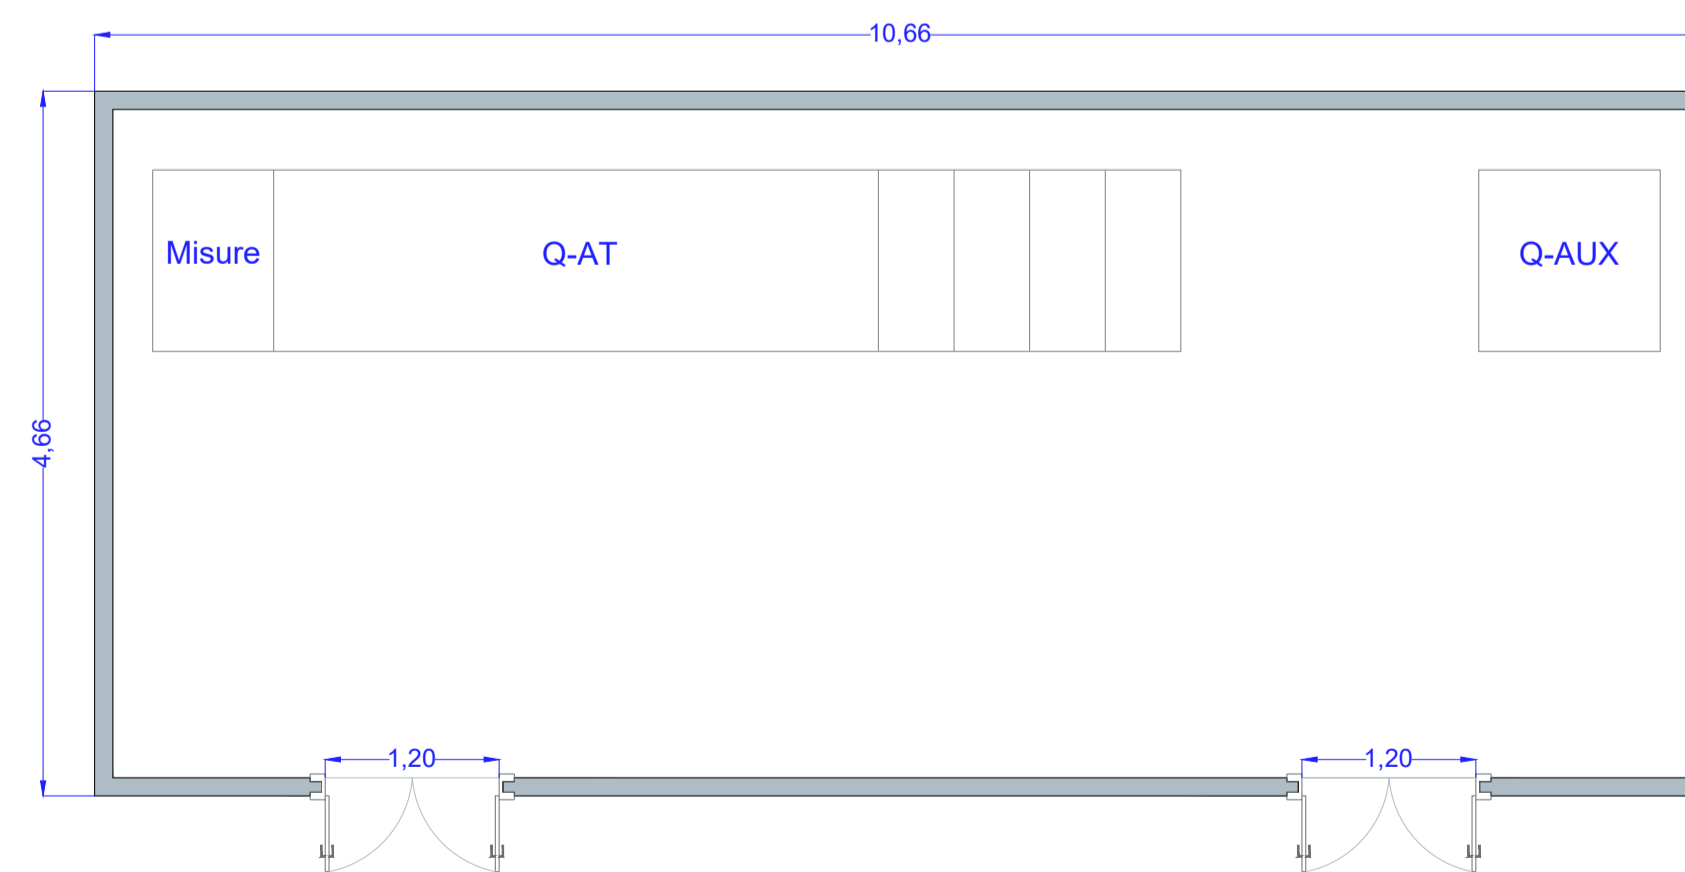

Pianta (scala 1:50)



Realizzazione di un impianto agrivoltaico denominato  
**"MANDRAZZE"**  
 di potenza nominale di 35 MW e potenza di picco 35,89209 MWp  
 posizionato a terra  
 ubicato in C.da Mandrazze nel Comune di Catania (CT)

Codice elaborato	Data	Livello progettazione	Emesso	Verificato	Approvato	REV.
03-PD03	MAR 2022	DEFINITIVO	A.MASCIARELLI	G.VICINO	G.VICINO	00

ELABORATO:  
 CABINE DI RACCOLTA - PIANTE, PROSPETTI E SEZIONE

TAVOLA: 1/1

**Società Proponente:**

AMBRA SOLARE 50 S.R.L.  
 Via Tevere, 41  
 00198 Roma, Italy  
 email: ambrasolare50srl@legalmail.it

**Timbri e firme:**

**Progettazione:**


 E-PRIMA S.R.L.  
 Via Manganelli 20/G - 95030 Nicolosi (CT)  
 tel: 095914116 - cell: 3339533392  
 email: info@e-prima.eu

**Timbri e firme:**


SCALA METRICA  
 VARIA

# Cabina di raccolta - pianta, prospetti, sezione e particolare fondazione


Vista frontale cabina di raccolta - scala 1:25

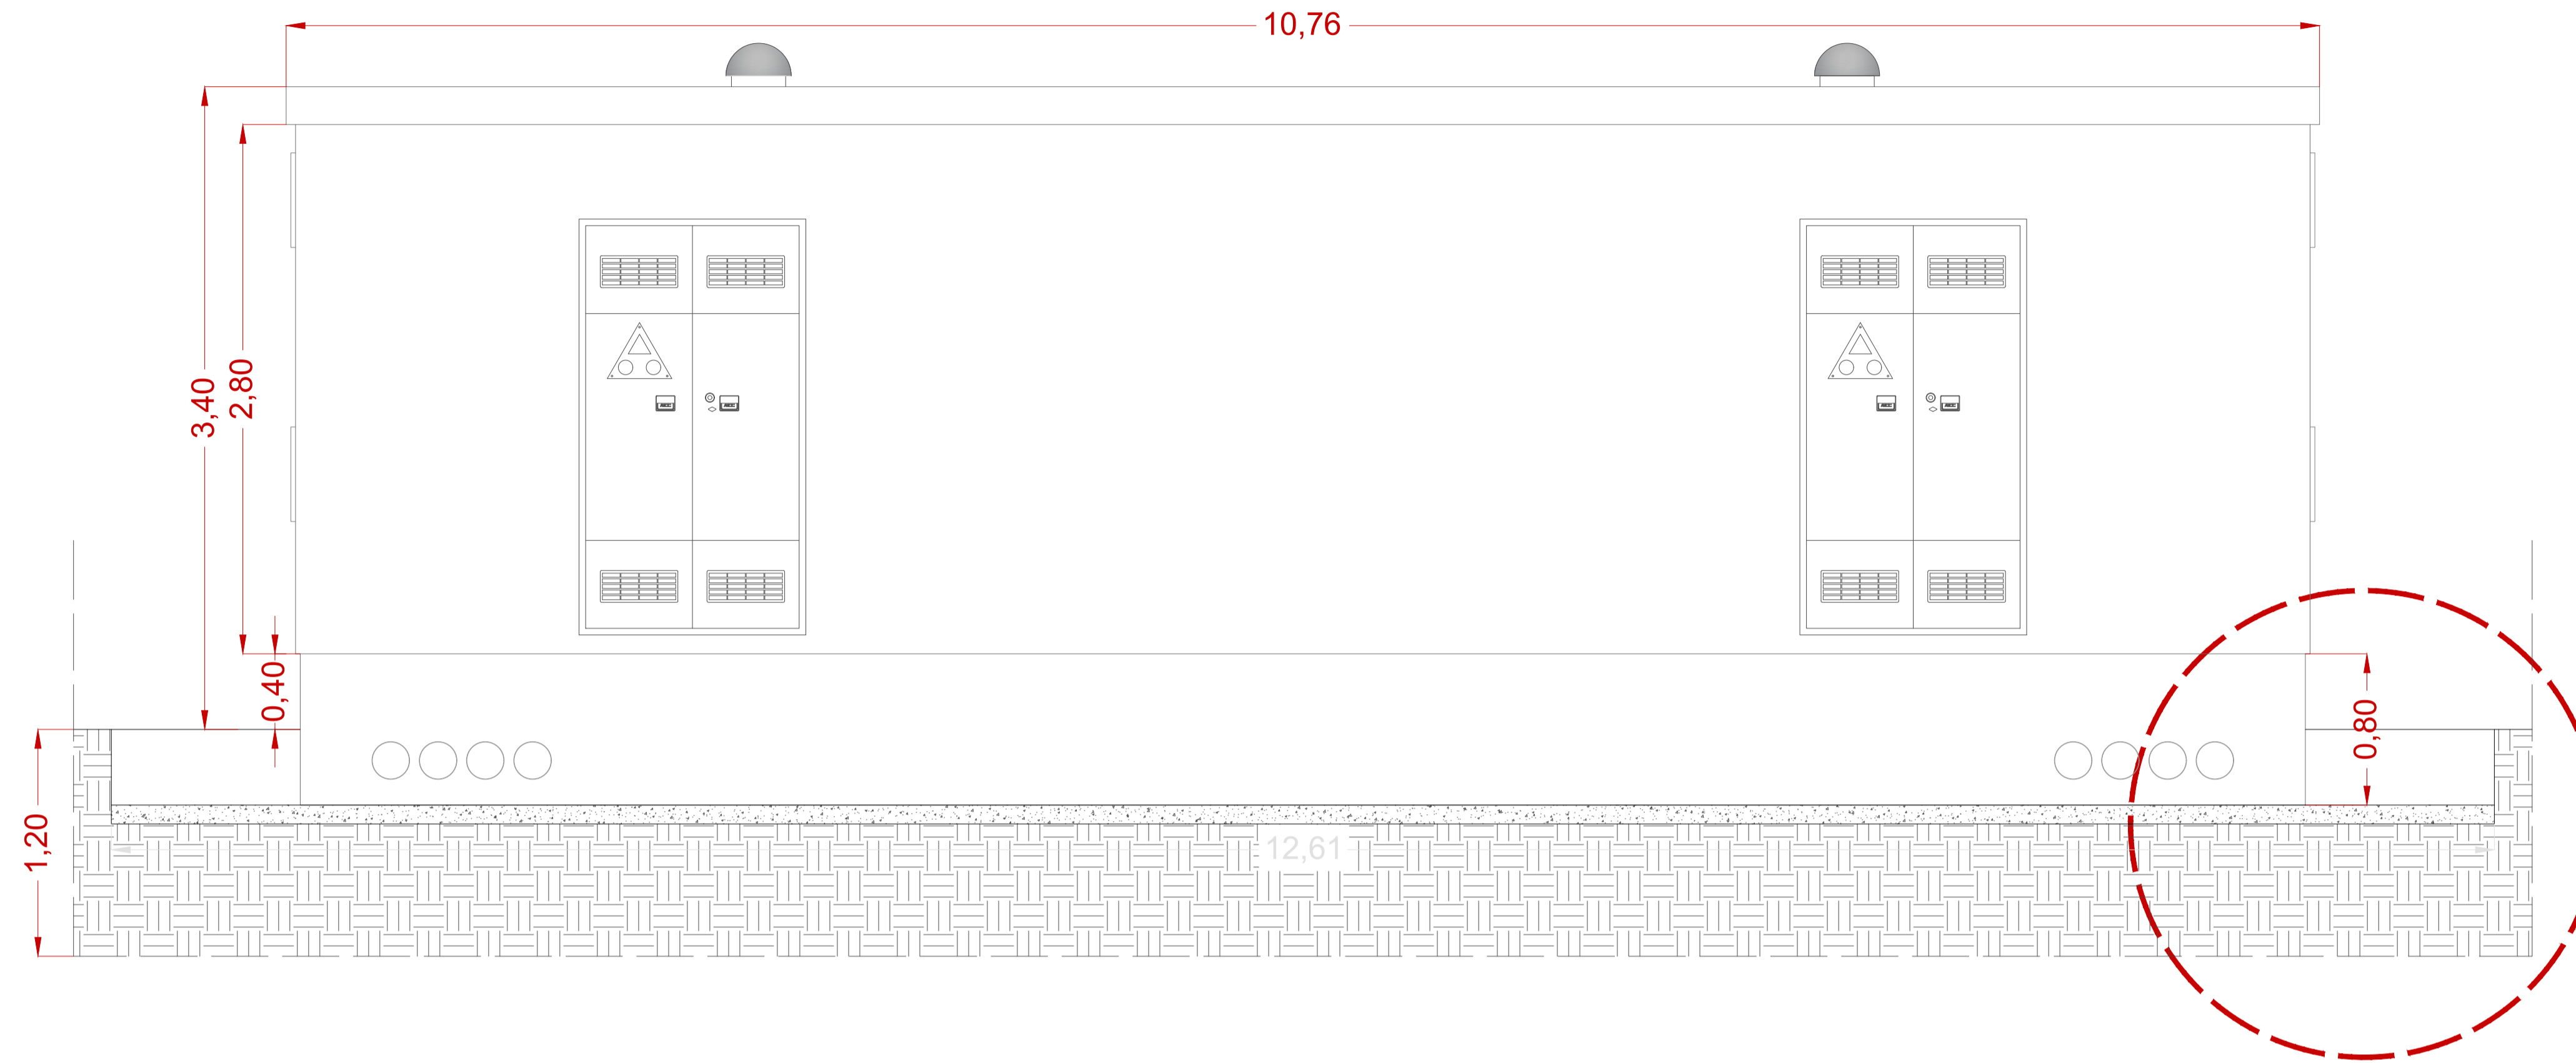

Particolare magrone in cls (scala 1:50)

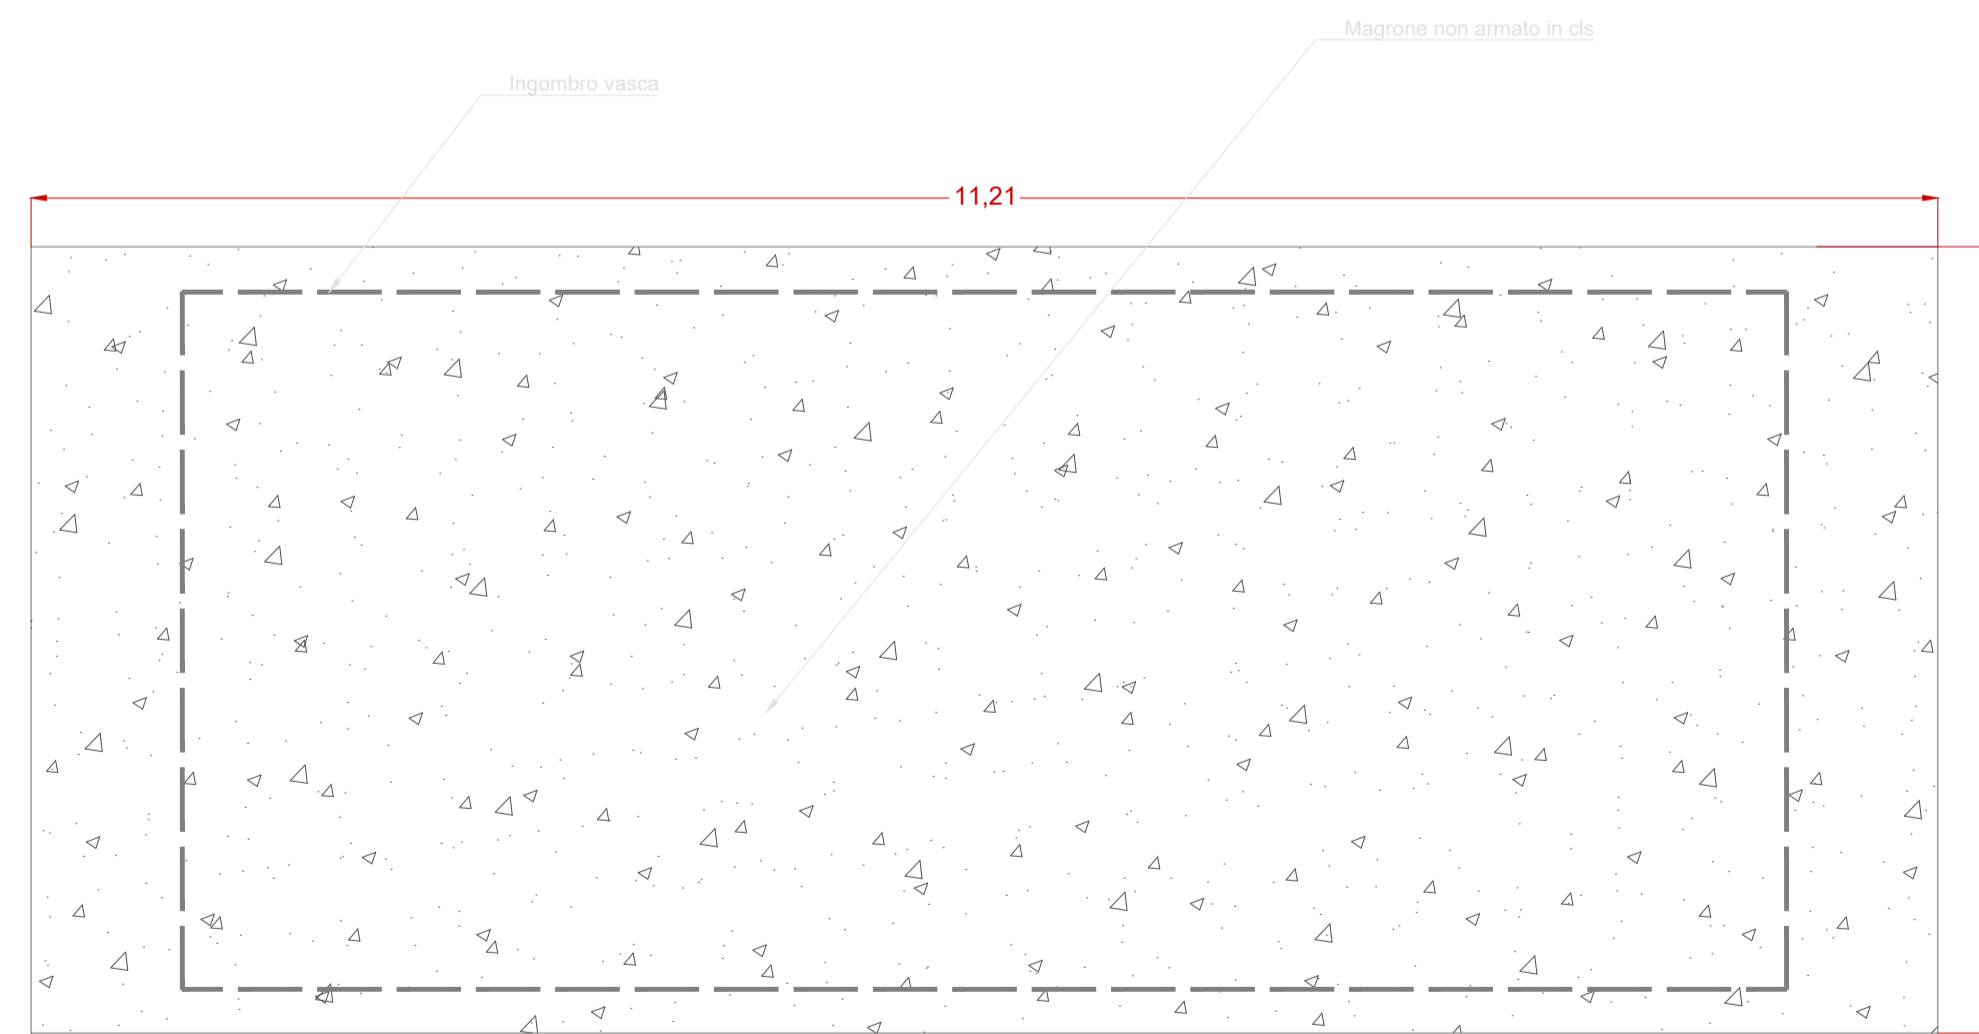

Particolare fondazione cabina di raccolta (scala 1:20)

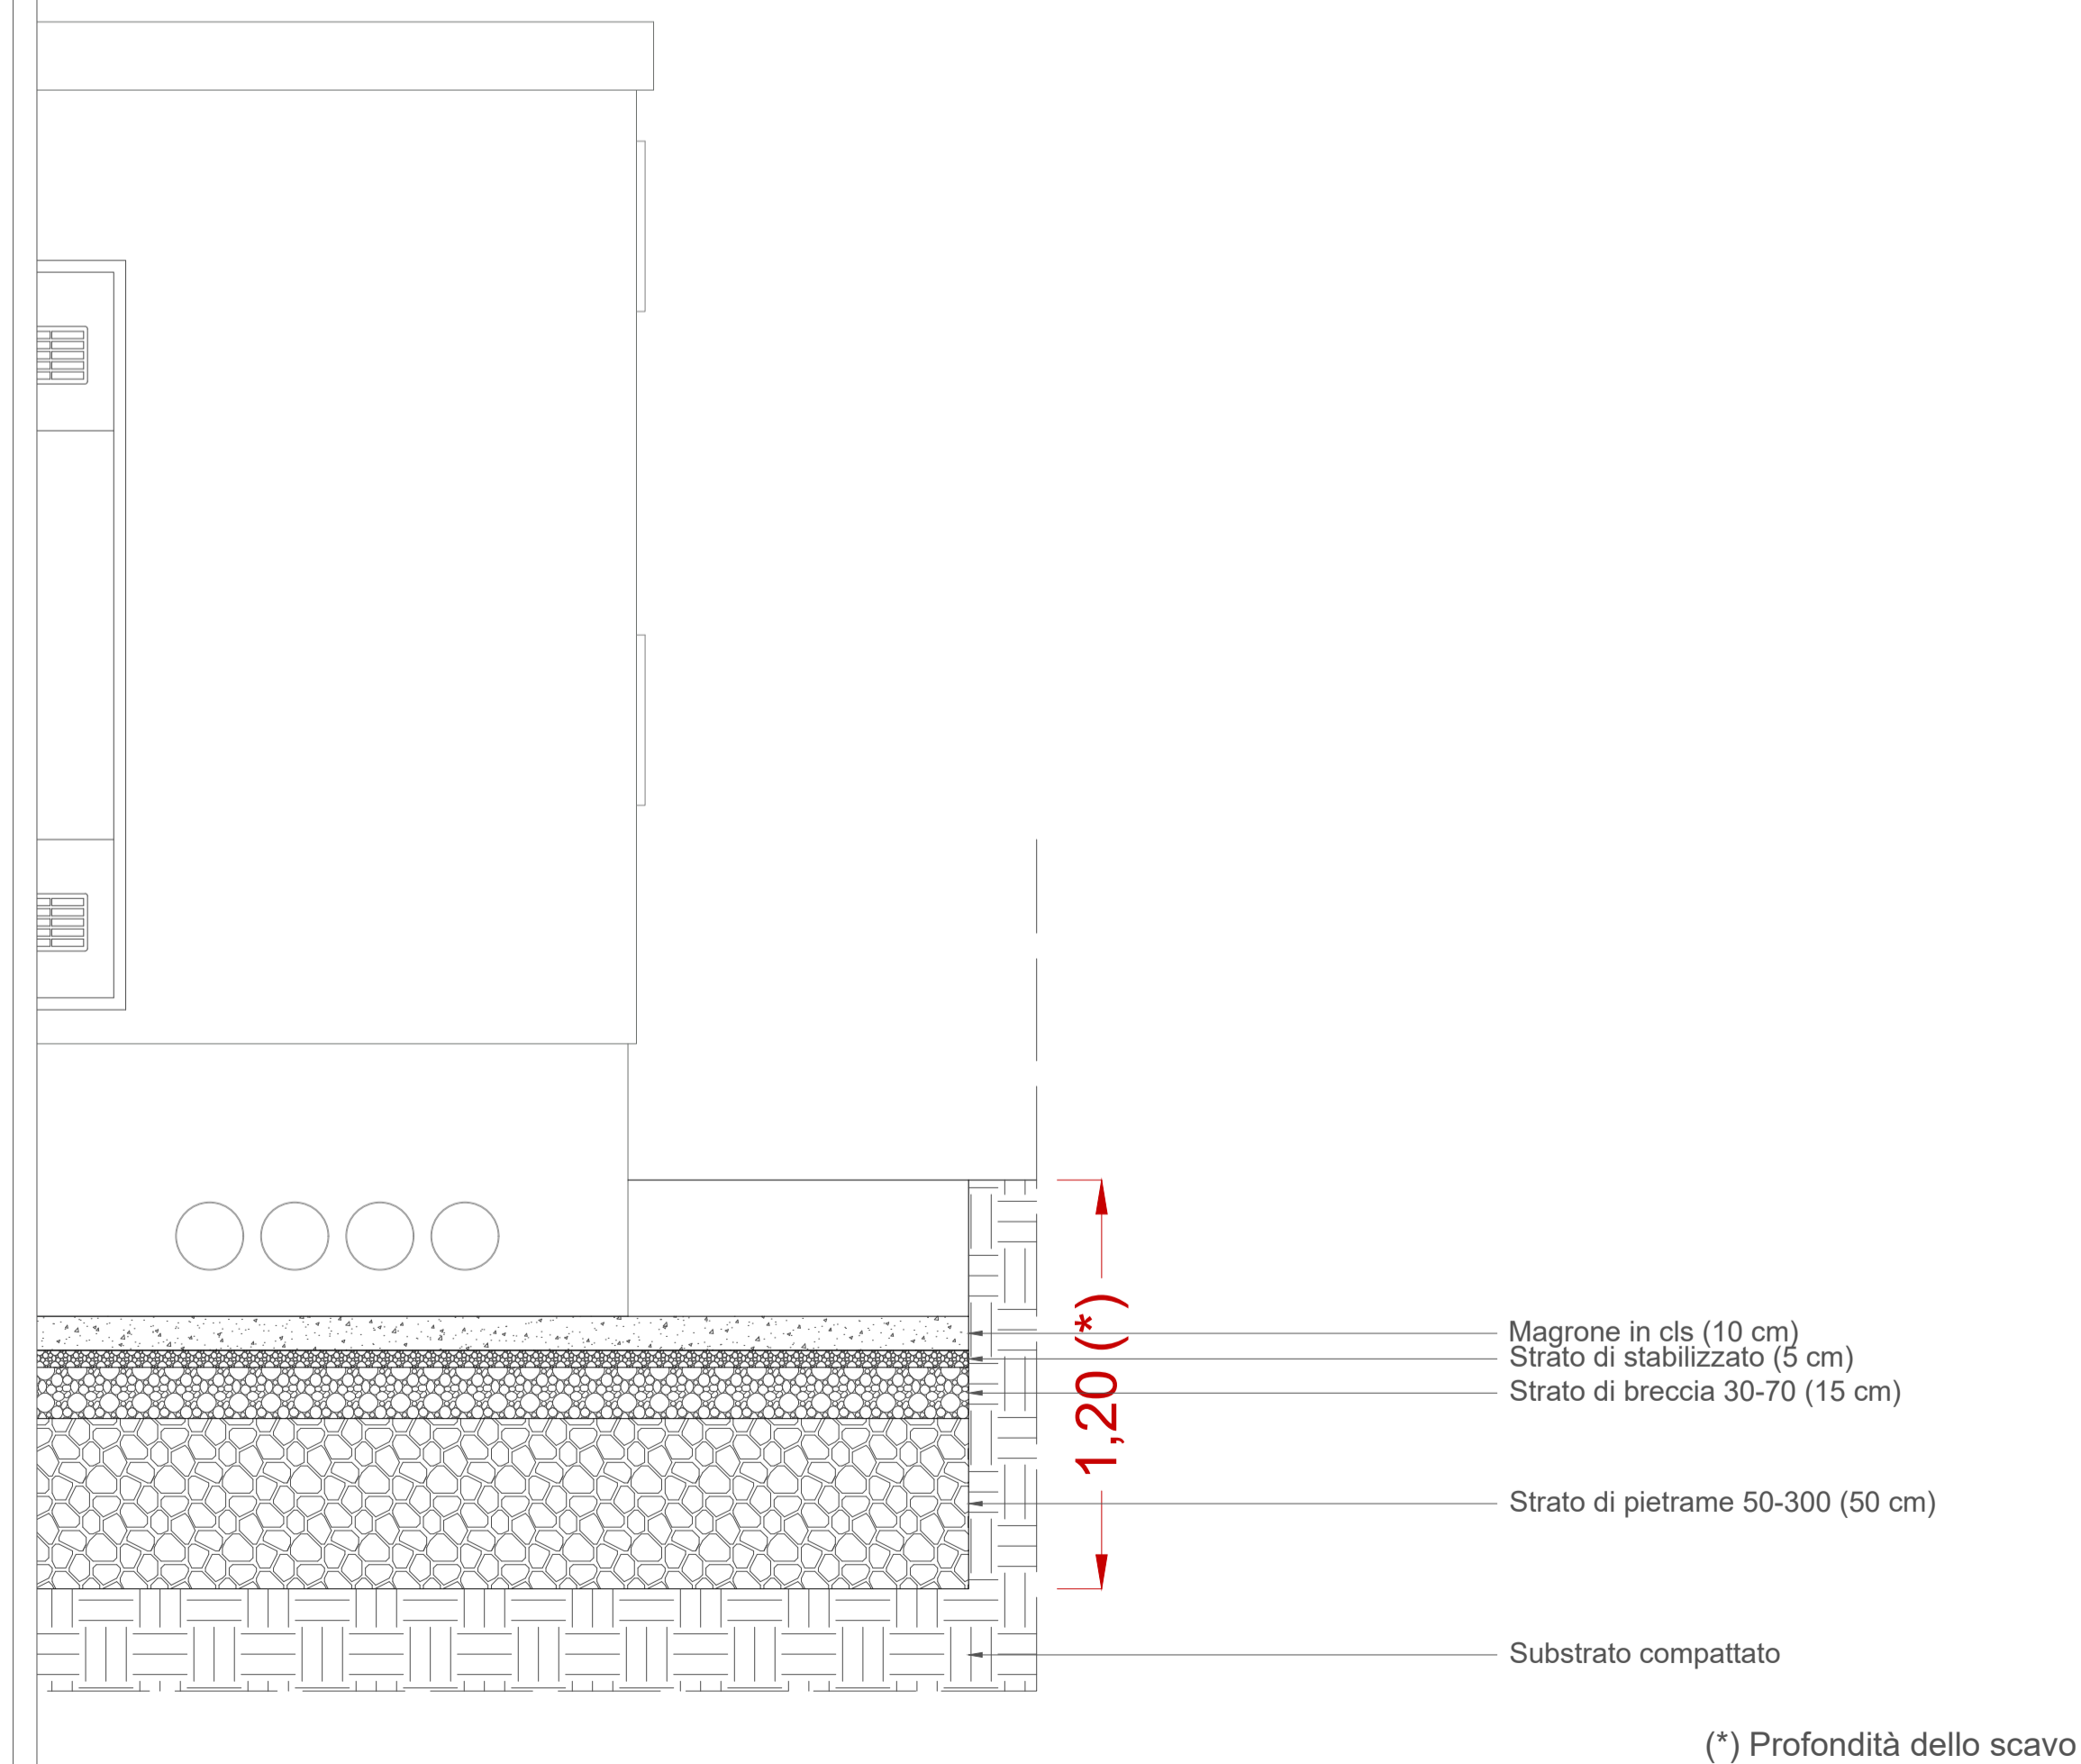

(\*) Profondità dello scavo



Realizzazione di un impianto agrivoltaico denominato  
**"MANDRAZZE"**  
 di potenza nominale di 35 MW e potenza di picco 35,89209 MWp  
 posizionato a terra  
 ubicato in C.da Mandrazze nel Comune di Catania (CT)

Codice elaborato	Data	Livello progettazione	Emesso	Verificato	Approvato	REV.
03-PD03	MAR 2022	DEFINITIVO	A. MASCIARELLI	G. VICINO	G. VICINO	00

ELABORATO:  
 CABINE DI RACCOLTA - PIANTE, PROSPETTI E SEZIONE

TAVOLA:2/2

Società Proponente:

AMBRA SOLARE 50 S.R.L.  
 Via Tevere,41  
 00198 ,Roma,Italy  
 email: ambrasolare50srl@legalmail.it

Timbri e firme:

Progettazione:



**E-PRIMA**

E-PRIMA S.R.L.  
 Via Manganelli 20/G - 95030 Nicolosi (CT)  
 tel:095914116 - cell:3339533392  
 email:info@e-prima.eu

Timbri e firme:

SCALA METRICA

VARIA