




Cabina di trasformazione (Vano Trafo & Q-AT) - pianta, prospetti e sezione

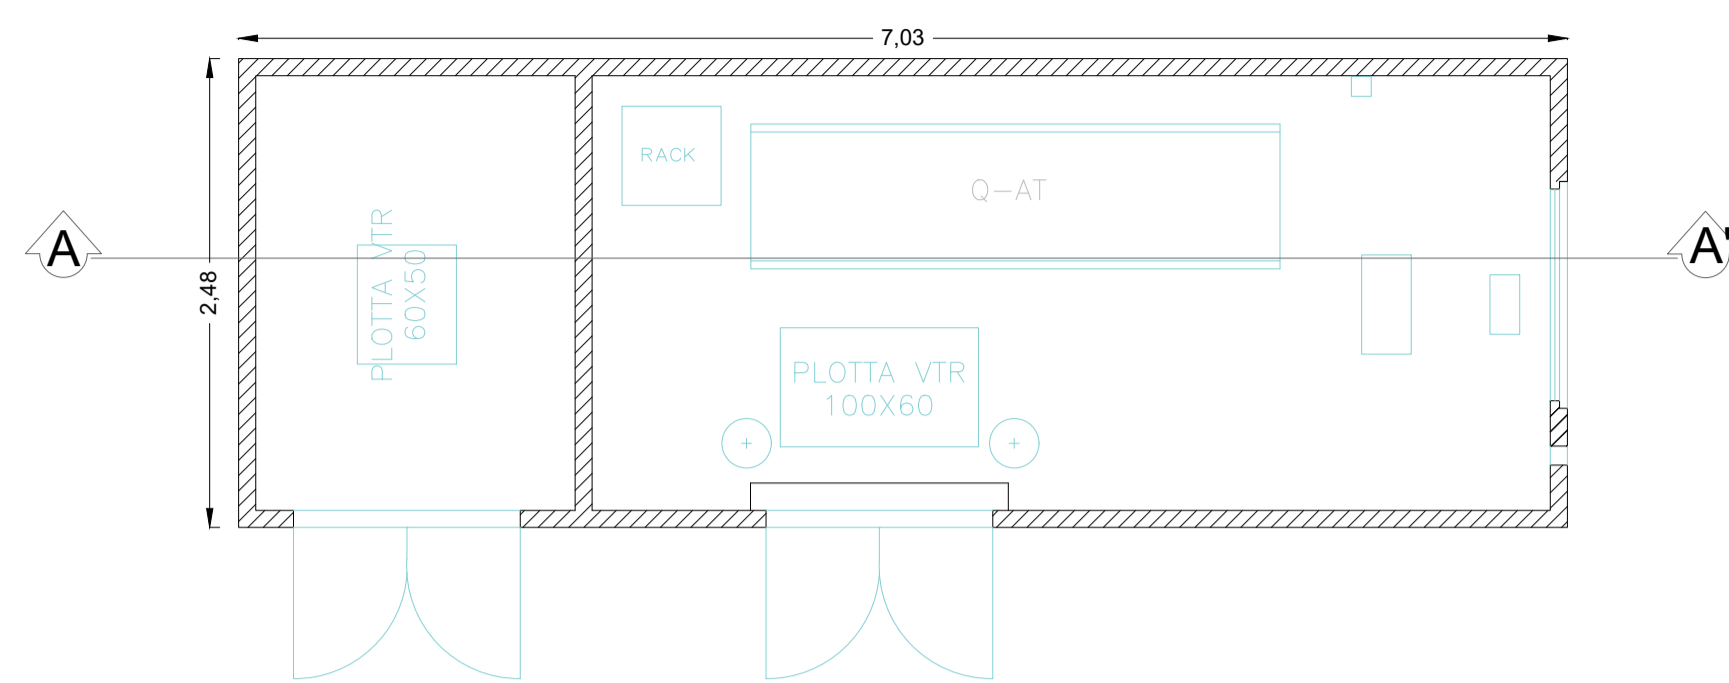


Pianta (scala 1:40)

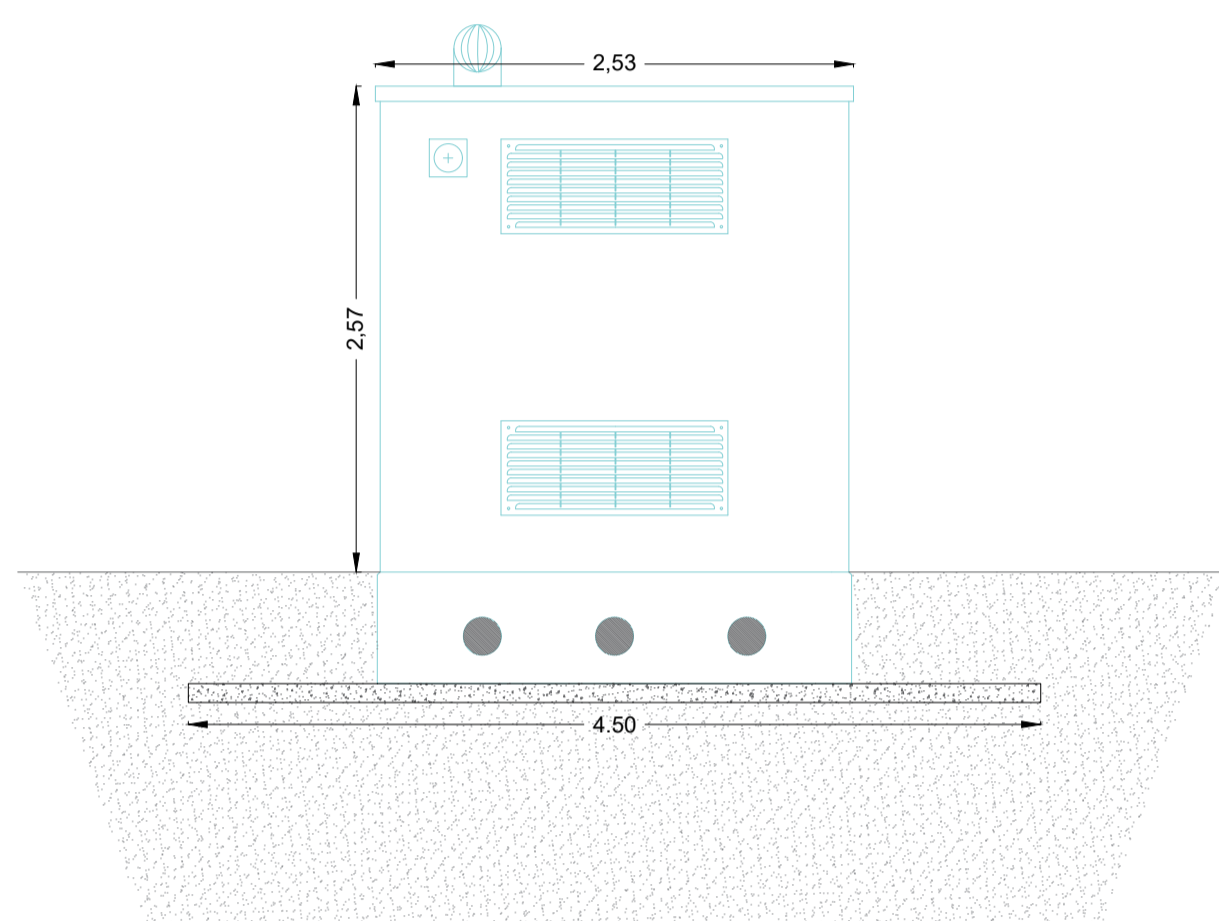


Vista da destra (scala 1:40)

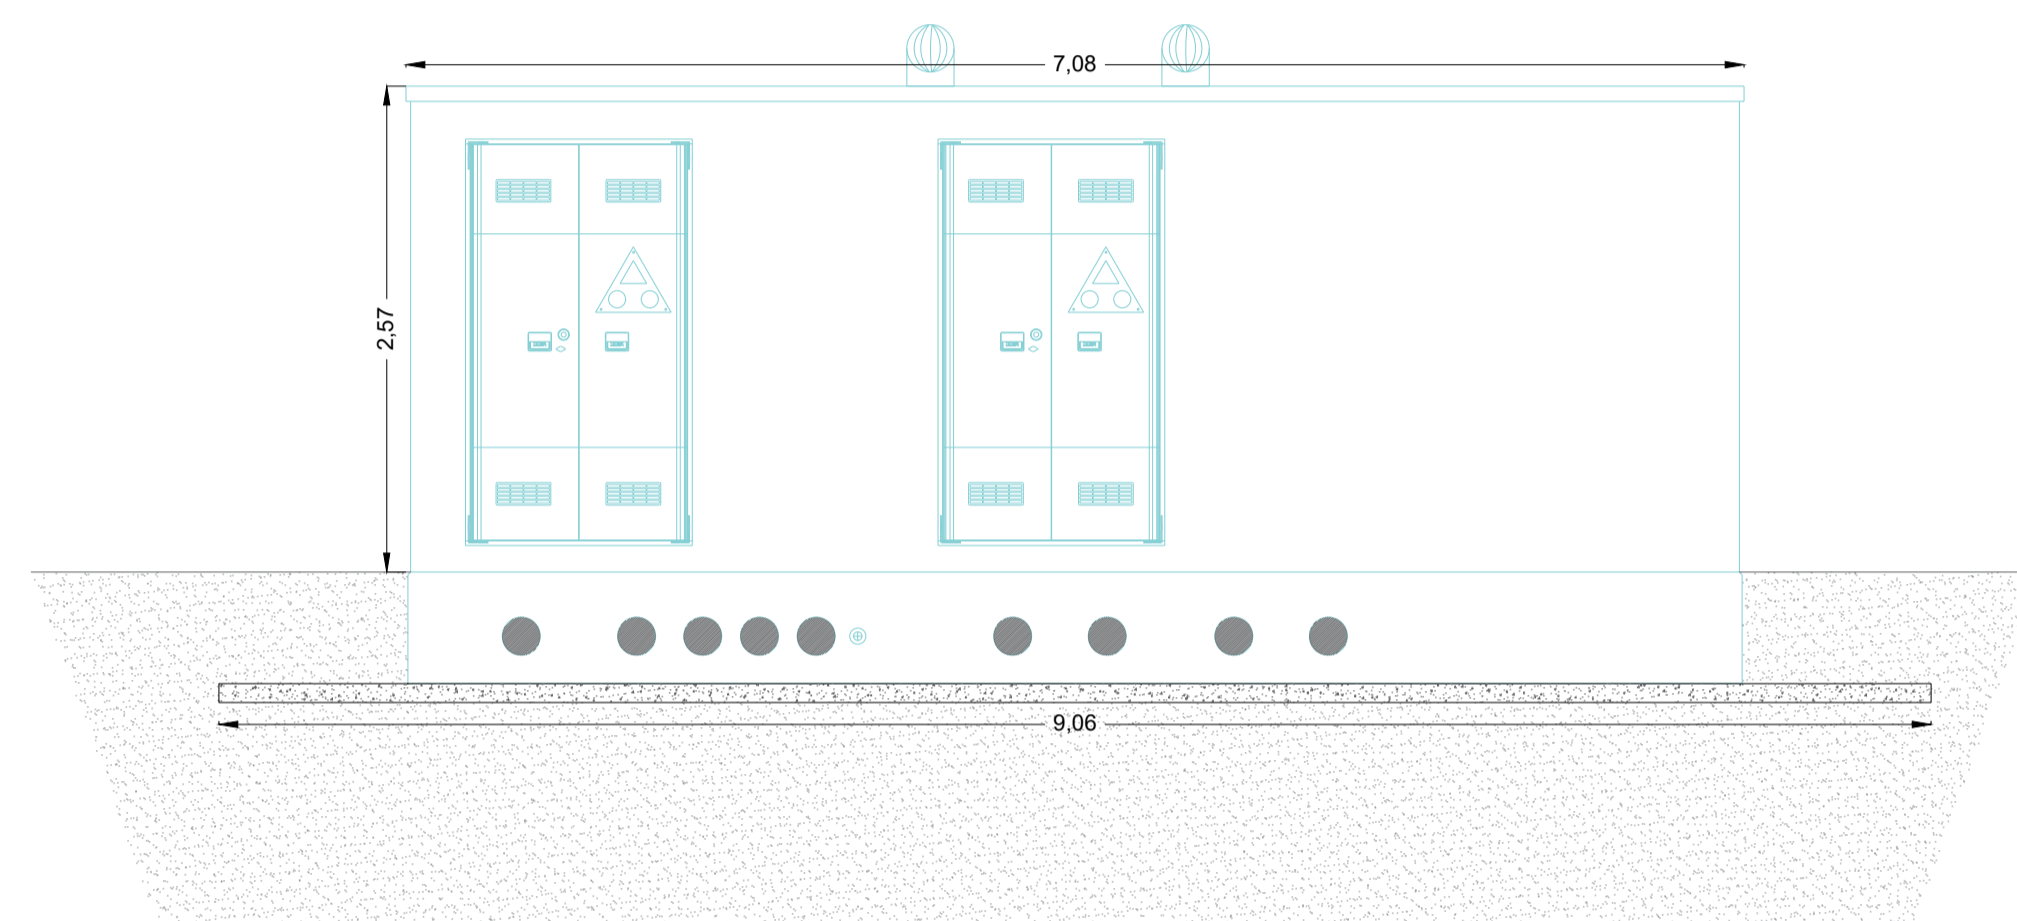

Vista frontale (scala 1:40)

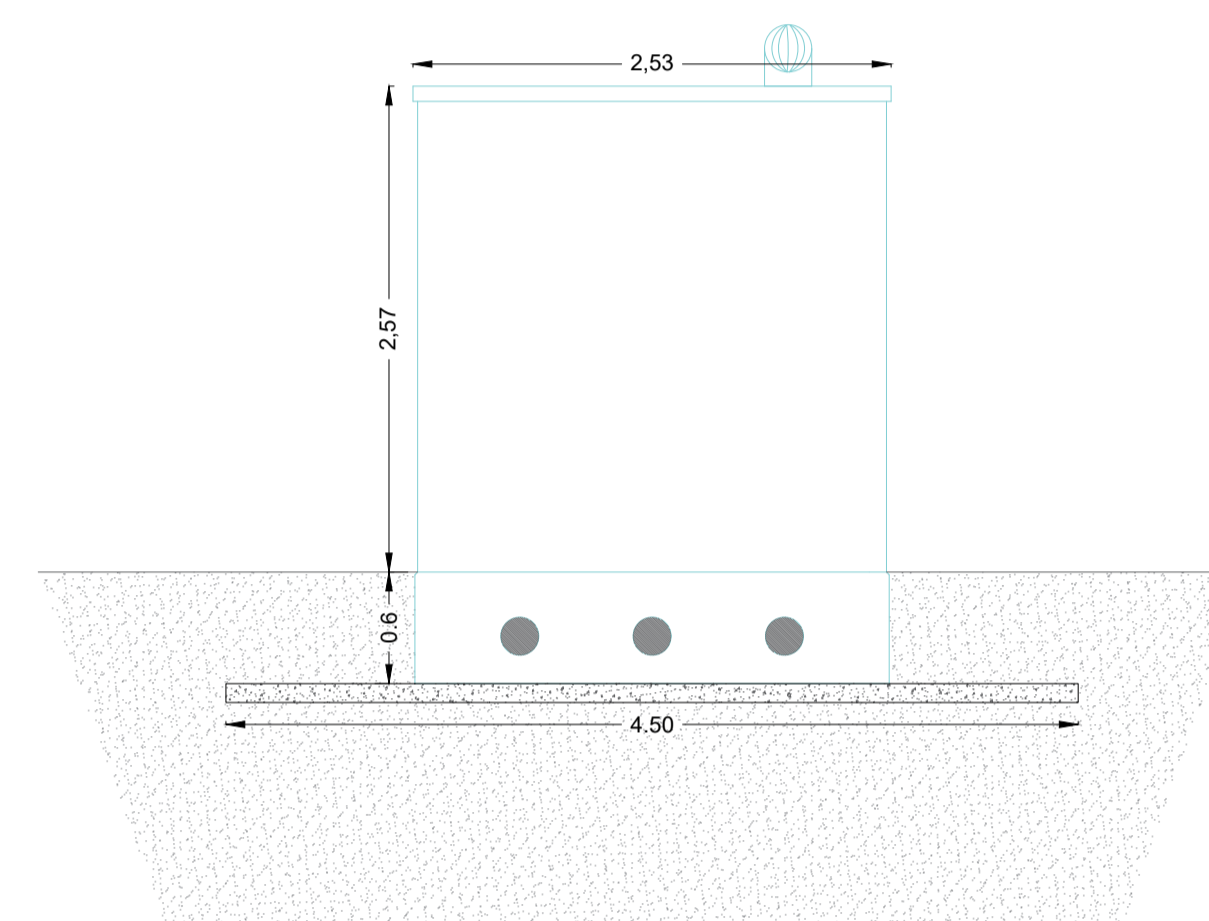

Vista da sinistra (1:40)

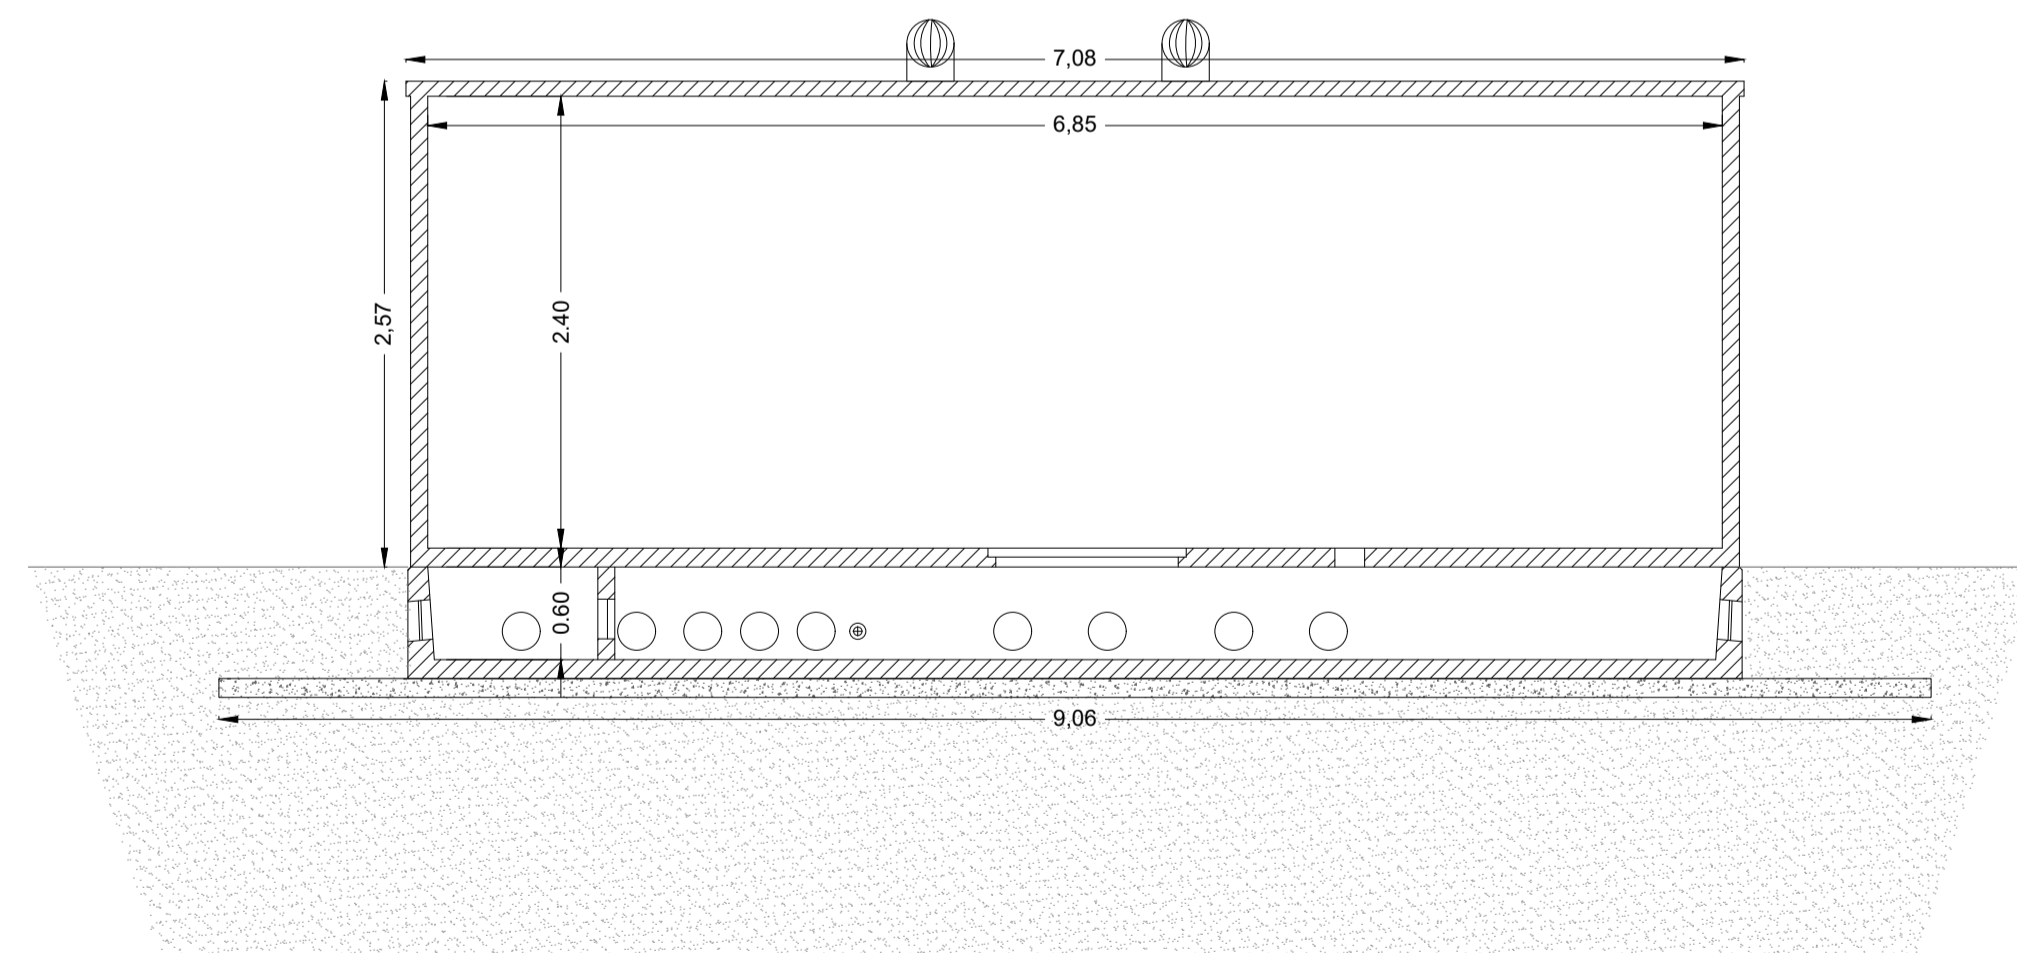

Sezione A-A (scala 1:40)



Realizzazione di un impianto agrivoltaico denominato  
**"MANDRAZZE"**  
 di potenza nominale di 35 MW e potenza di picco 35,89209 MWp  
 posizionato a terra  
 ubicato in C.da Mandrazze nel Comune di Catania (CT)

Codice elaborato	Data	Livello progettazione	Emesso	Verificato	Approvato	REV.
04-PD.04	MAR 2022	DEFINITIVO	A.MASCIARELLI	G.VICINO	G.VICINO	00

ELABORATO:  
 CABINA DI TRASFORMAZIONE (VANO TRAF0 & Q-AT) - PIANTA, PROSPETTI  
 E SEZIONE  
 TAVOLA:1/2

Società Proponente:

**AMBRA SOLARE 50 S.R.L.**  
 Via Tevere,41  
 00198 ,Roma,Italy  
 email: ambrasolare50srl@legalmail.it

Timbri e firme:

Progettazione:




**E-PRIMA S.R.L.**  
 Via Manganelli 20/G - 95030 Nicolosi (CT)  
 tel:095914116 - cell:3339533392  
 email:info@e-prima.eu

Timbri e firme:


SCALA METRICA

VARIA


Cabina di trasformazione - pianta, prospetti e sezione

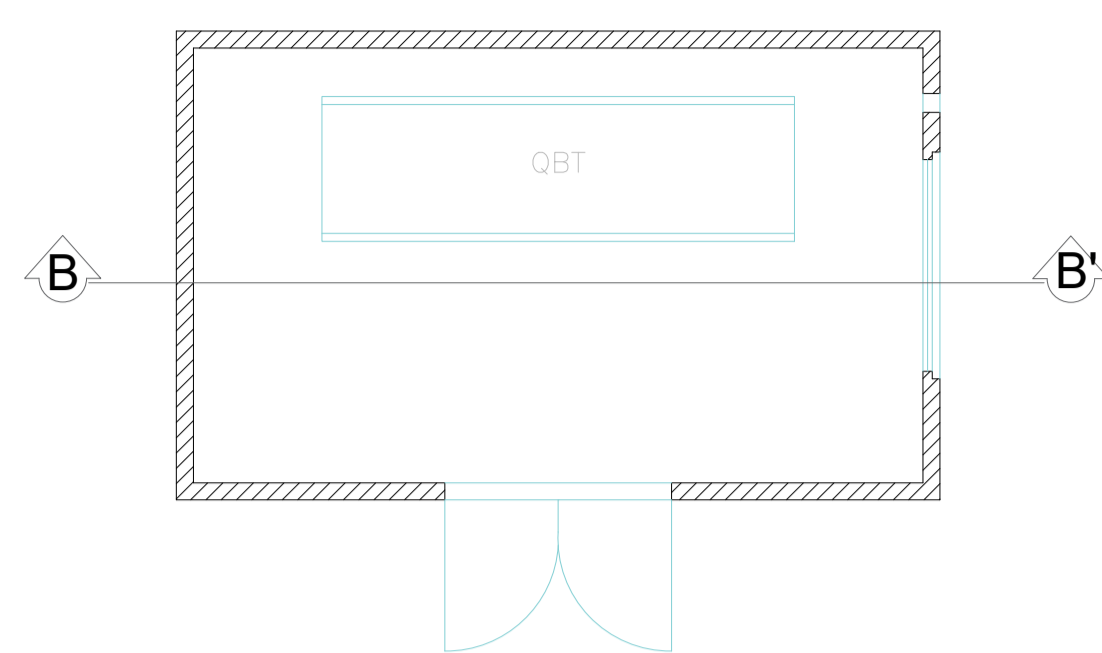


Pianta (scala 1:40)

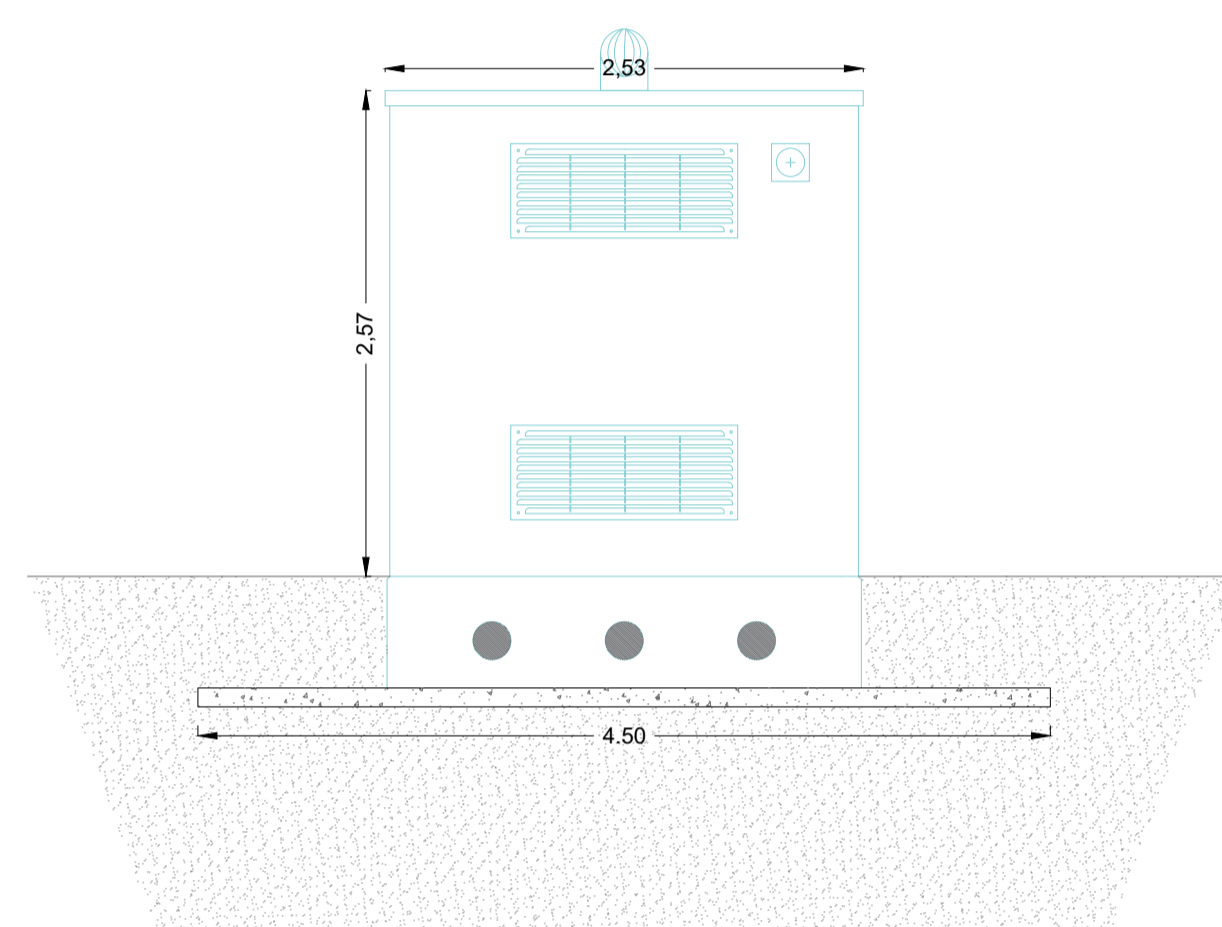


Vista da destra (scala 1:40)

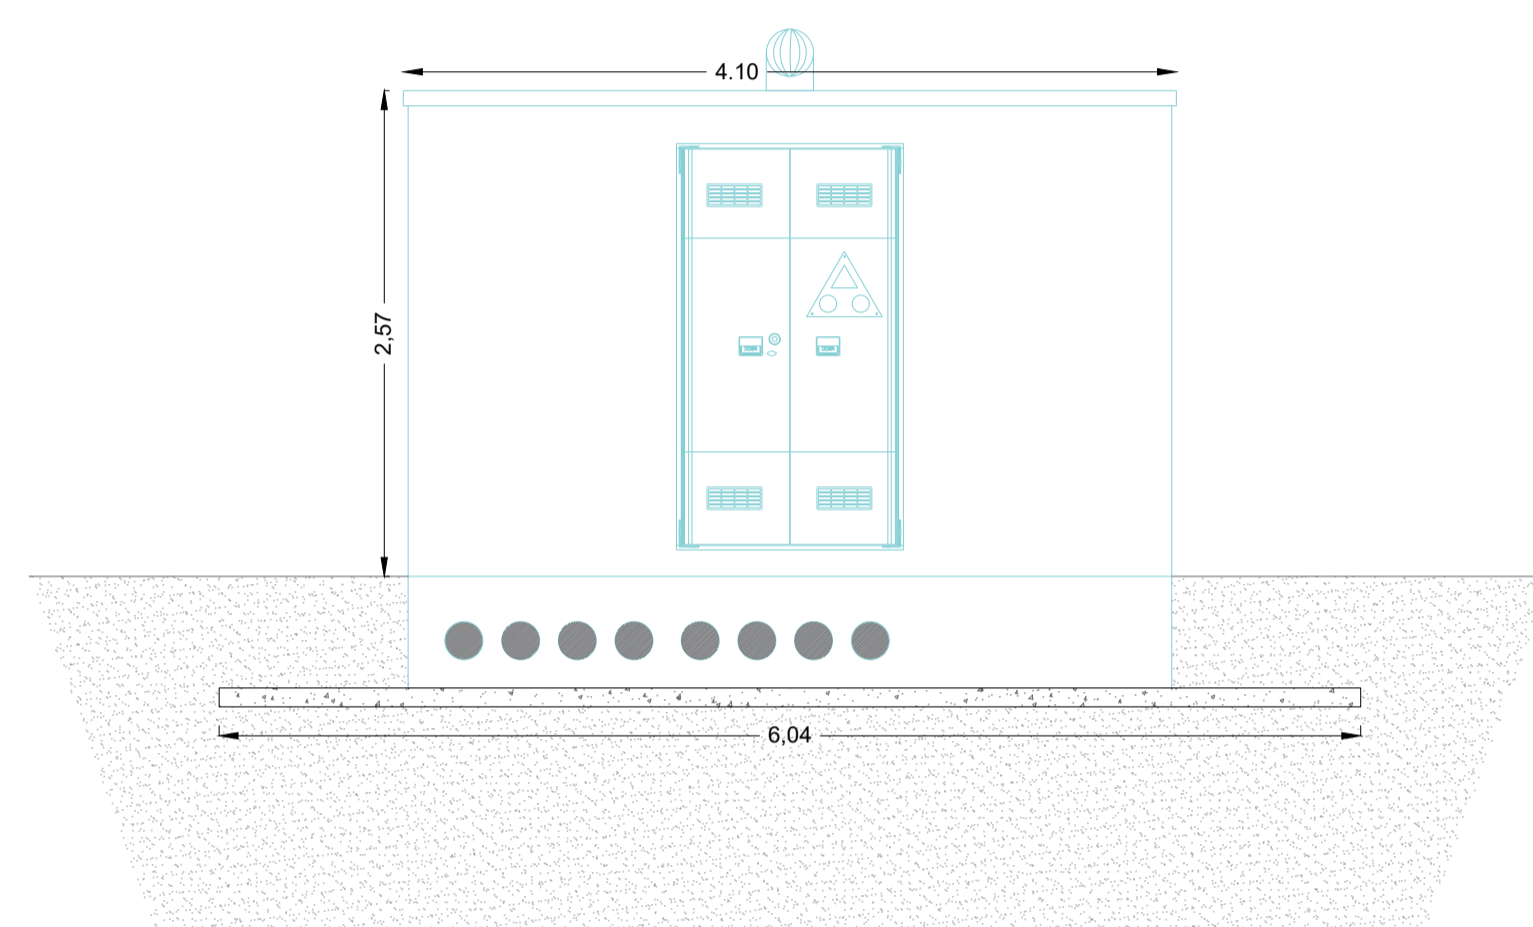

Vista frontale (scala 1:40)

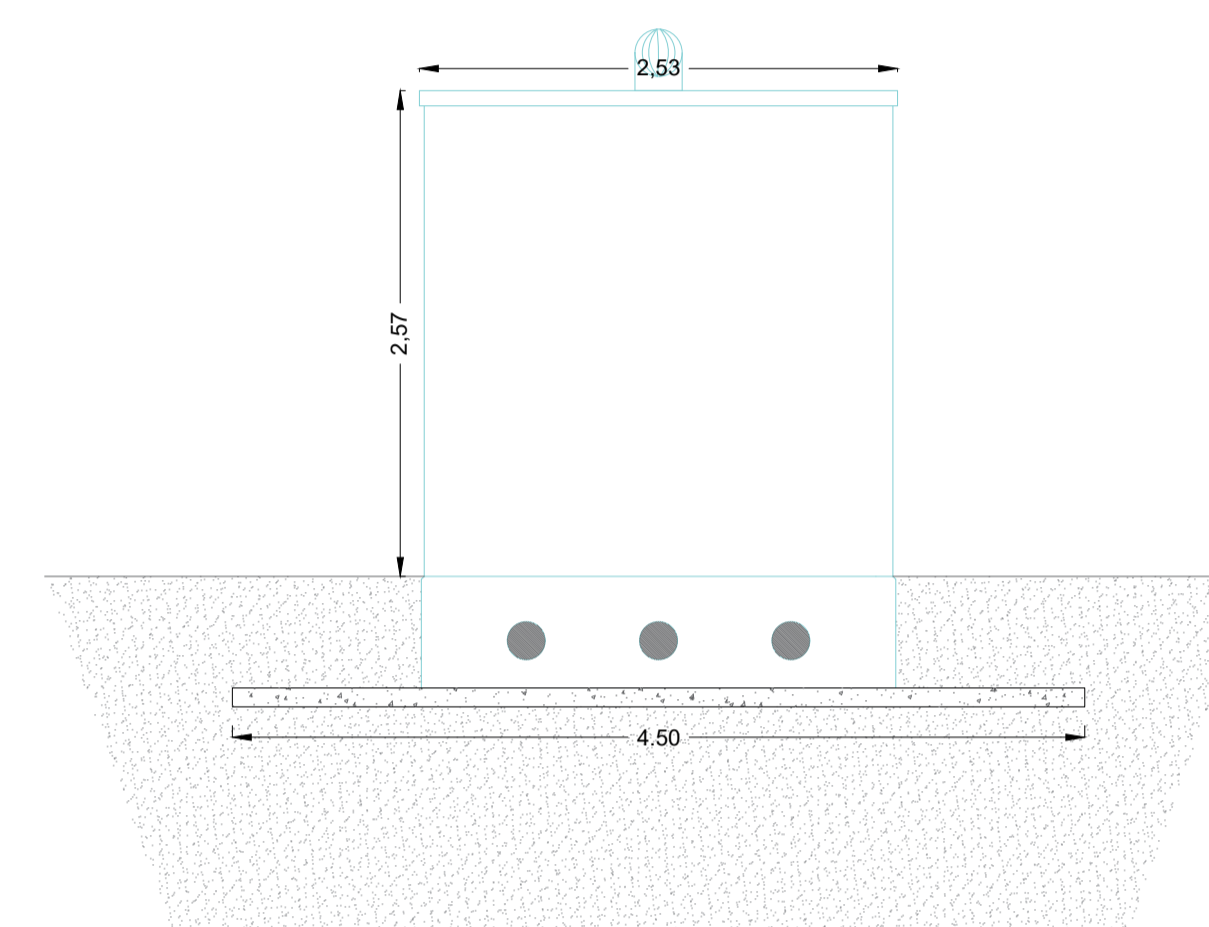

Vista da sinistra (scala 1:40)

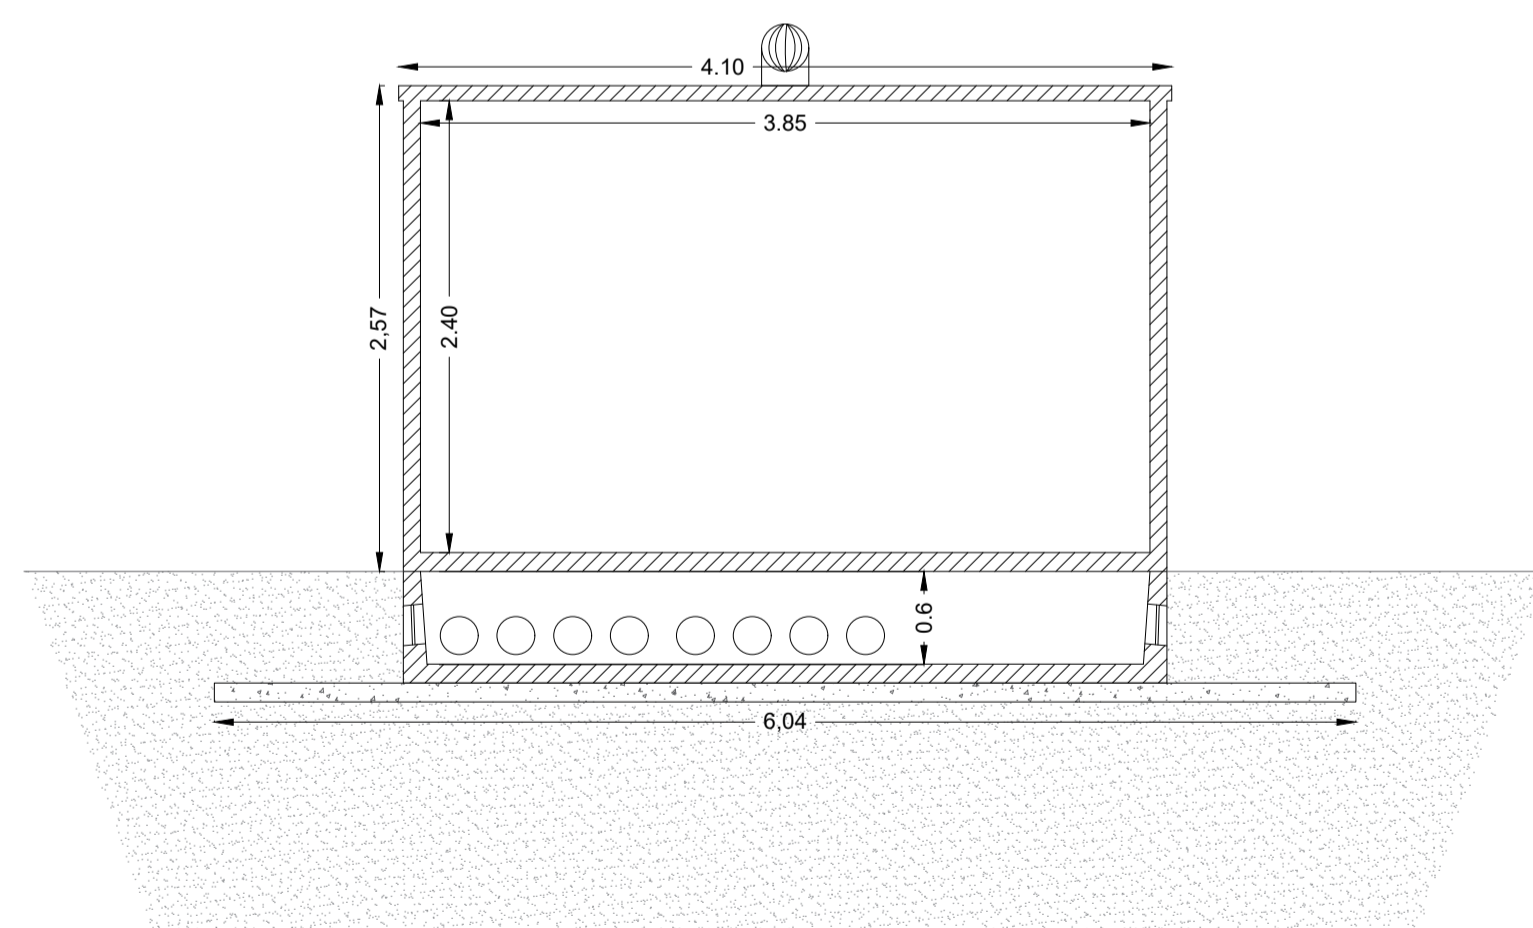

Sezione A-A (scala 1:40)



Realizzazione di un impianto agrivoltaico denominato  
**"MANDRAZZE"**  
 di potenza nominale di 35 MW e potenza di picco 35,89209 MWp  
 posizionato a terra  
 ubicato in C.da Mandrazze nel Comune di Catania (CT)

Codice elaborato	Data	Livello progettazione	Emesso	Verificato	Approvato	REV.
04-PD.04	MAR 2022	DEFINITIVO	A. MASCIARELLI	G. VICINO	G. VICINO	00

**ELABORATO:**  
 CABINA DI TRASFORMAZIONE (VANO bt) - PIANTA, PROSPETTI E SEZIONE  
 TAVOLA:2/2

**Società Proponente:**

**AMBRA SOLARE 50 S.R.L.**  
 Via Tevere,41  
 00198 ,Roma,Italy  
 email: ambrasolare50srl@legalmail.it

**Timbri e firme:**

**Progettazione:**



**E-PRIMA S.R.L.**  
 Via Manganelli 20/G - 95030 Nicolosi (CT)  
 tel:095914116 - cell:3339533392  
 email:info@e-prima.eu

**Timbri e firme:**

**SCALA METRICA**

**VARIA**

