



Realizzazione di un impianto agrivoltaico denominato

“MANDRAZZE”

di potenza nominale di 35 MW e potenza di picco 35,89209 MWp  
posizionato a terra

ubicato in C.da Mandrazze nel Comune di Catania (CT)

Codice elaborato	Data	Livello progettazione	Emesso	Verificato	Approvato	REV.
08-PD.08	MAR 2022	DEFINITIVO	A. MASCIARELLI	G.VICINO	G.VICINO	

ELABORATO:

SEZIONI TIPO DI POSA CAVIDOTTI AT

TAV.

Società Proponente:

Timbri e firme:

**AMBRA SOLARE 50 S.R.L.**  
Via Tevere,41  
00198 ,Roma,Italy  
email: ambrasolare50srl@legalmail.it

Progettazione:


Timbri e firme:



**E-PRIMA**

**E-PRIMA S.R.L.**  
Via Manganelli 20/G - 95030 Nicolosi (CT)  
tel:095914116 - cell:3339533392  
email:info@e-prima.eu

## Sezione di posa su strada asfaltata

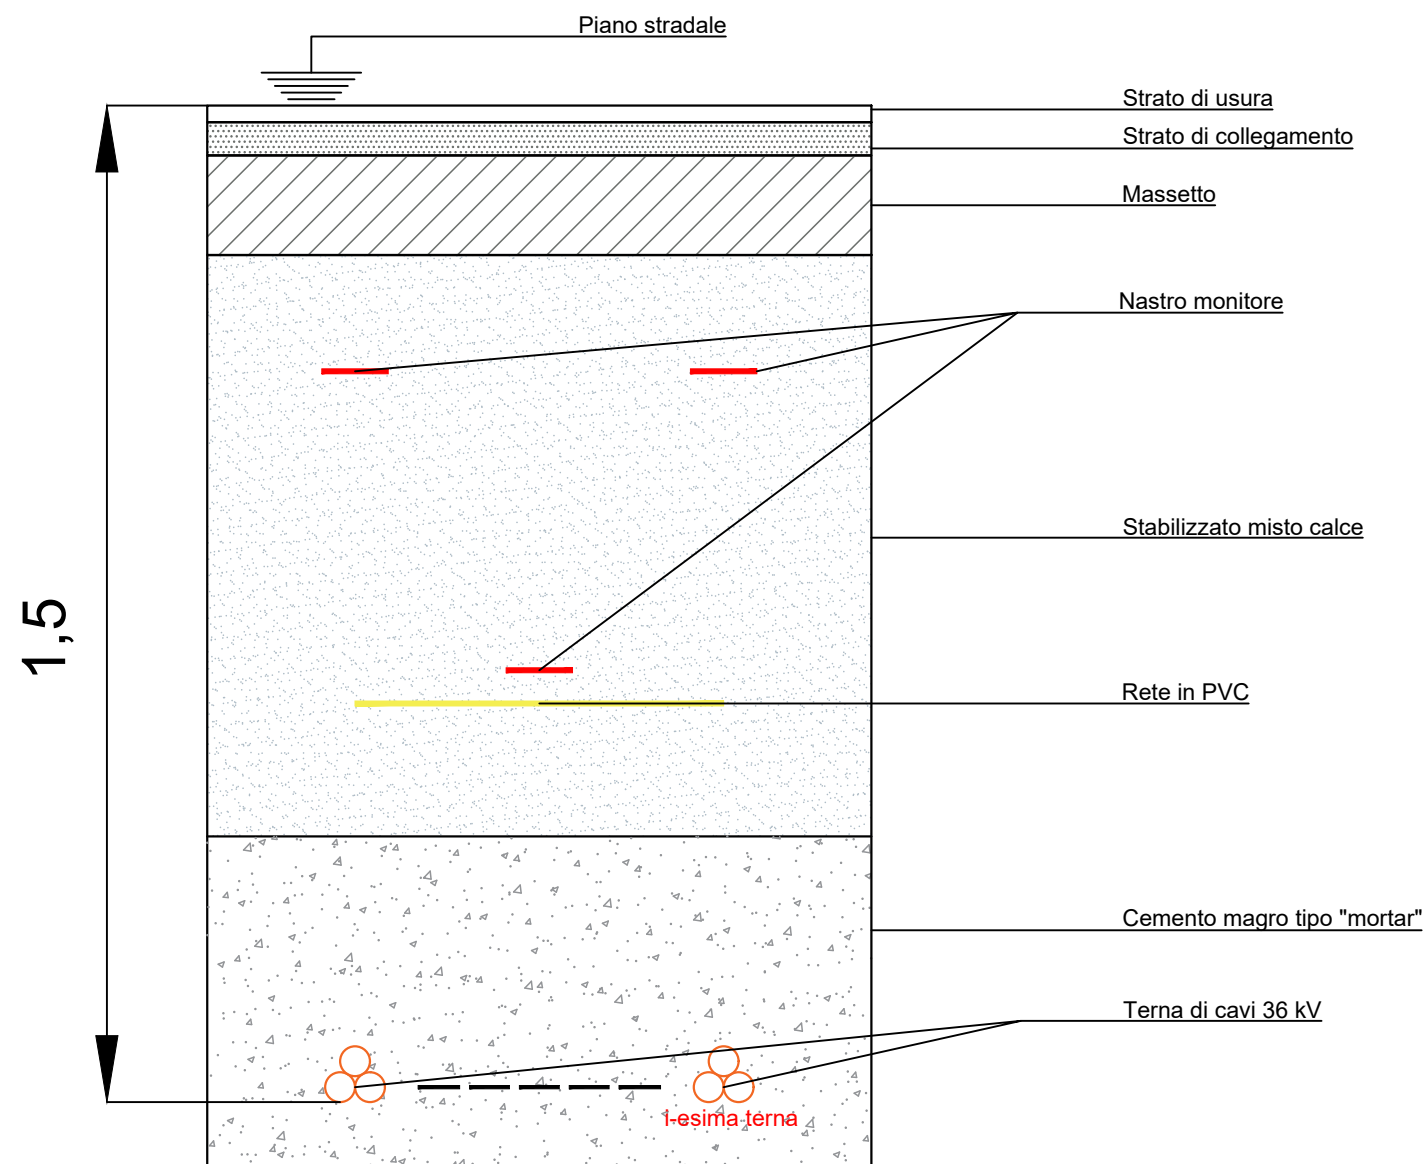

## Sezione di posa su strada in terra battuta

