Firmato digitalmente da
Pablo Miguel Otin Pintado
C = IT

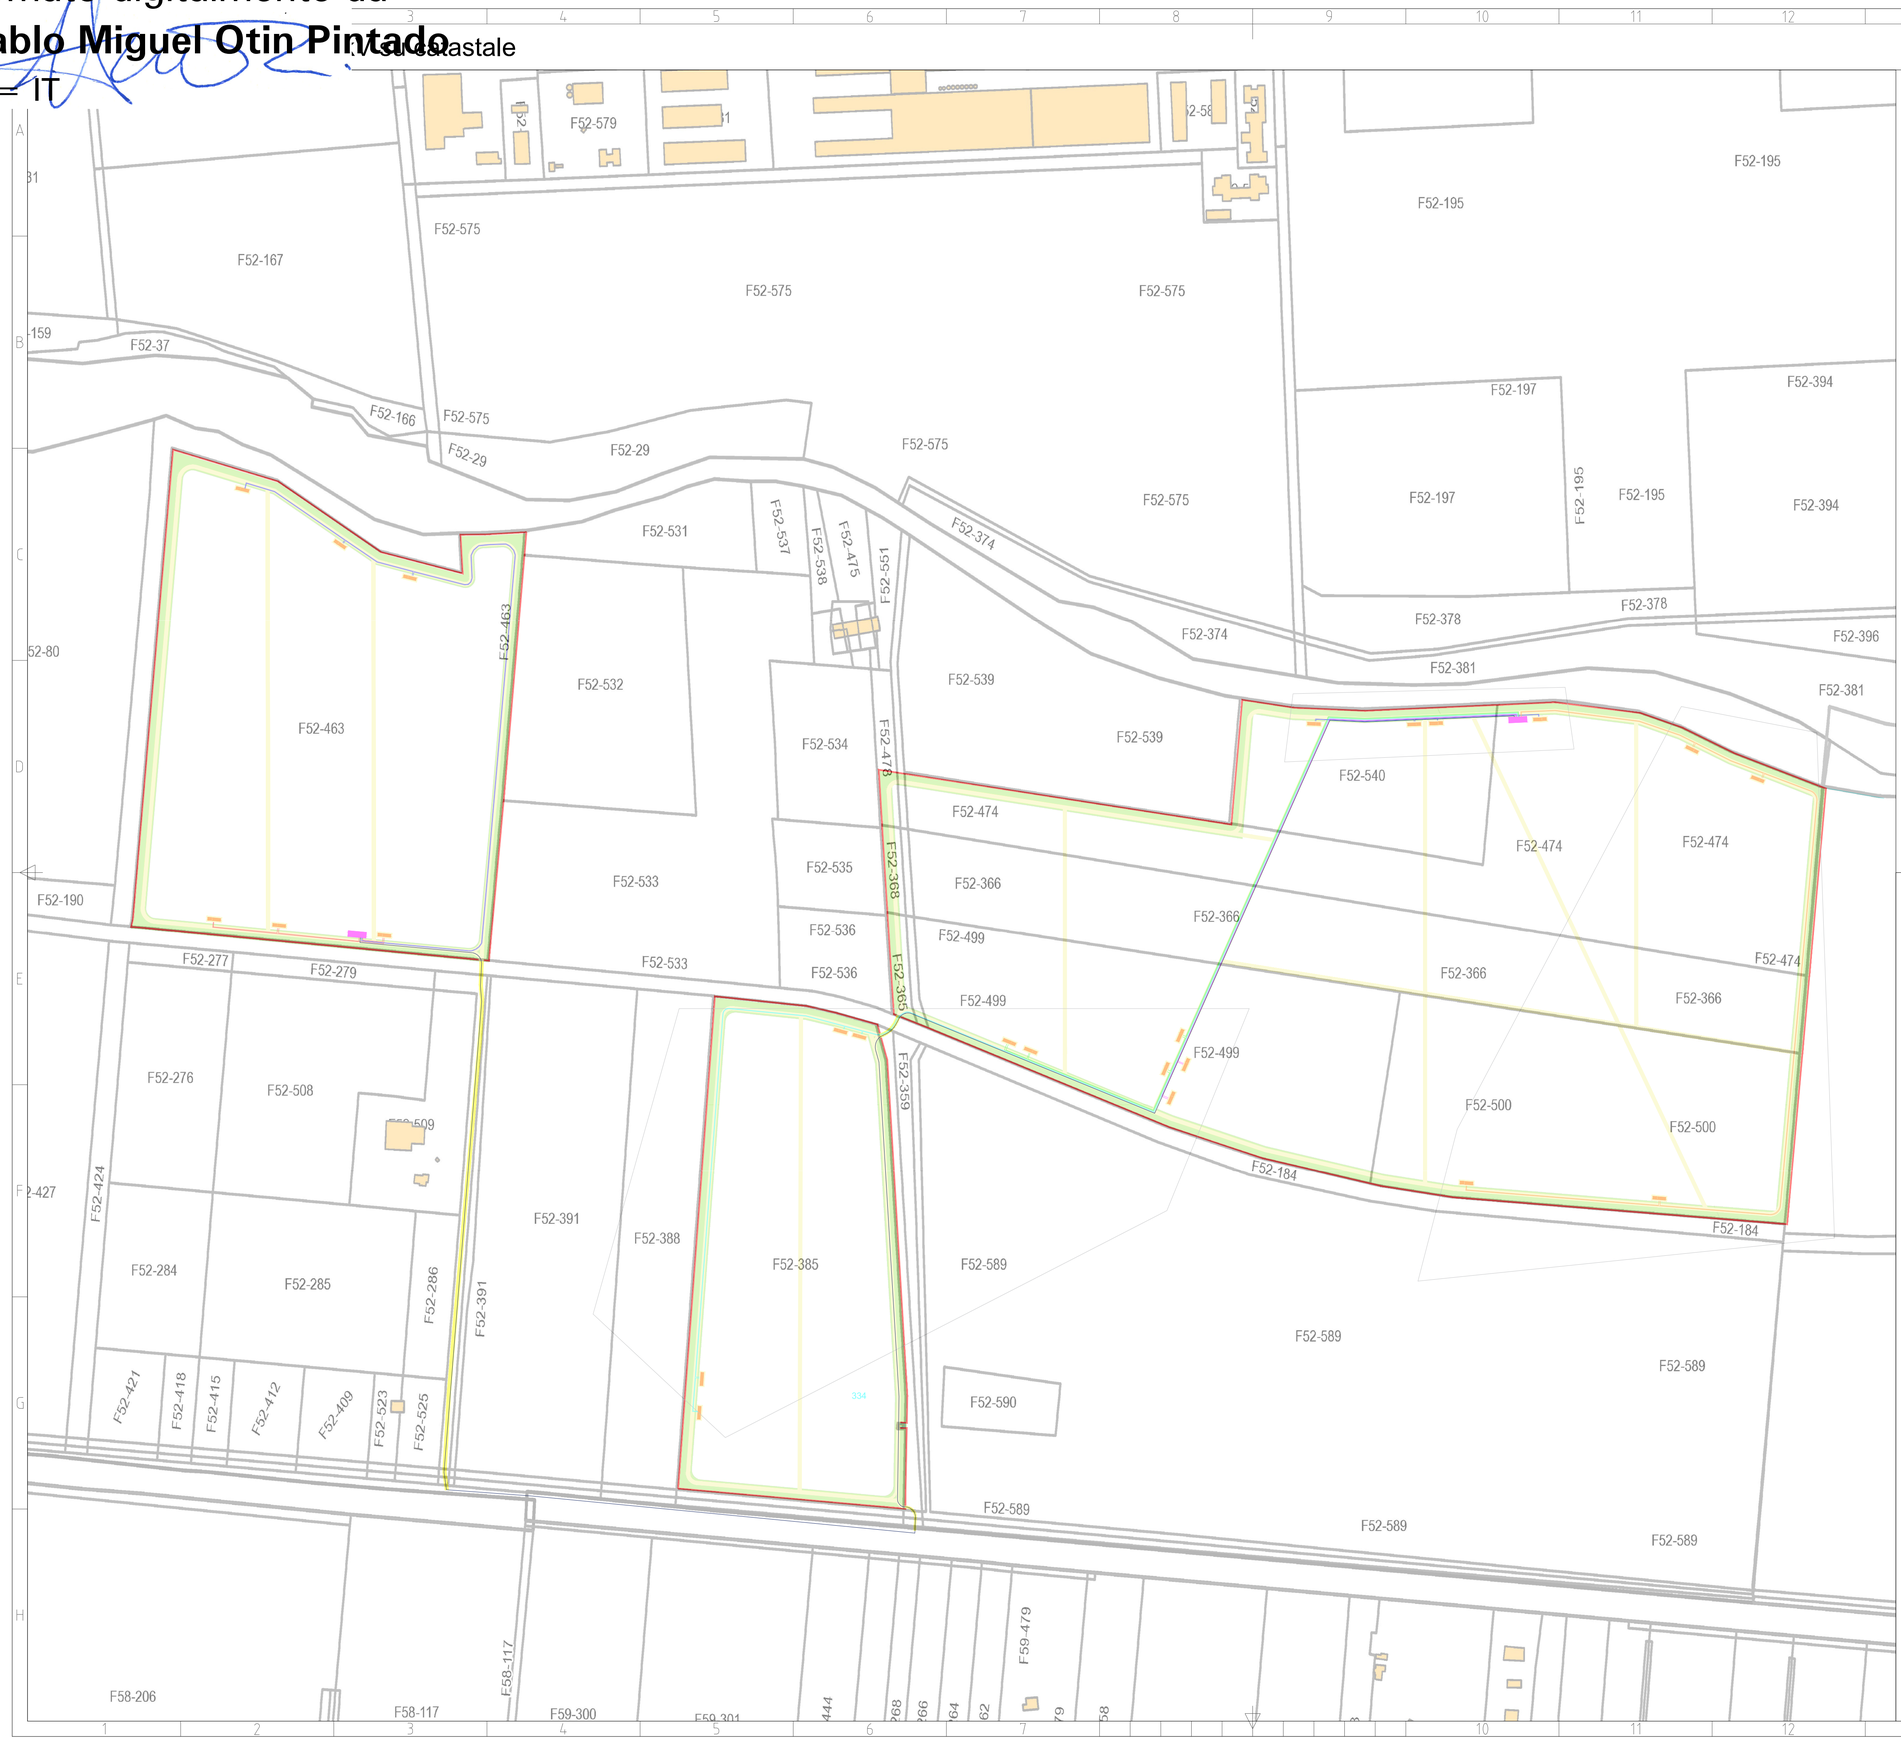

LEGENDA

- Viabilità aziendale l=3m
- cabine di trasformazione
- ELETTRODOTTO 1.1
- ELETTRODOTTO 1.2
- ELETTRODOTTO 2.1
- ELETTRODOTTO 2.2
- ELETTRODOTTO 2.3
- ELETTRODOTTO 2.4
- ELETTRODOTTO 2.5
- ELETTRODOTTO SEZ. 1

Realizzazione di un impianto agrivoltaico denominato
"MANDRAZZE"
di potenza nominale di 35 MW e potenza di picco 35,89209 MWp
posizionato a terra
ubicato in C.da Mandrazze nel Comune di Catania (CT)

Codice elaborato	Data	Livello progettazione	Emesso	Verificato	Approvato	REV.
10-PD.10	MAR 2022	DEFINITIVO	G.VICINO	G.VICINO	G.VICINO	00

ELABORATO:

PLANIMETRIA ELETTRODOTTI A 36 KV SU CATASTALE

Società Proponente:

AMBRA SOLARE 50 S.R.L.
Via Tevere,41
00198 ,Roma,Italy
email: ambrasolare50srl@legalmail.it

Timbri e firme:

Progettazione:

E-PRIMA

E-PRIMA S.R.L.
Via Manganelli 20/G - 95030 Nicolosi (CT)
tel:095914116 - cell:3339533392
email:info@e-prima.eu

Timbri e firme:
VICINO
GIANLUCA
05.04.2022
10:57:48
GMT+01:00

SCALA METRICA

1:2500