



VISTA PLANIMETRICA



VISTA NORD



Realizzazione di un impianto agrivoltaico denominato
“MANDRAZZE”
 di potenza nominale di 35 MW e potenza di picco 35,89209 MWp
 posizionato a terra
 ubicato in C.da Mandrazze nel Comune di Catania (CT)

LEGENDA:

Codice elaborato	Data	Livello progettazione	Emesso	Verificato	Approvato	REV.
22-P08	MAR 2022	DEFINITIVO	Ing.F. Scuderi	Ing. G. Caudullo	Ing.G. Caudullo	

ELABORATO:

INQUADRAMENTO PAESAGGISTICO
 FOTOSIMULAZIONI

TAVOLA:1/4

Società Proponente:


Timbri e firme:

AMBRA SOLARE 50 S.R.L.
 Via Tevere,41
 00198 ,Roma,Italy
 email: ambrasolare50srl@legalmail.it

Progettazione:

Gianfranco Caudullo
 Via Crociferi 72
 95124 Catania
 cell 3490968640
 email: gcaudullo@gmail.com
 PEC: gcaudullo@pec.it
 website:www.gianfrancocaudullo.it/

Timbri e firme:

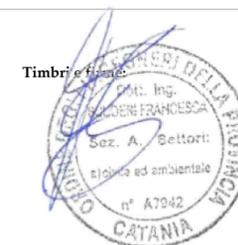

ORIENTAMENTO

SCALA METRICA





VISTA OVEST



VISTA SUD



Realizzazione di un impianto agrivoltaico denominato
“MANDRAZZE”
 di potenza nominale di 35 MW e potenza di picco 35,89209 MWp
 posizionato a terra
 ubicato in C.da Mandrazze nel Comune di Catania (CT)

LEGENDA:

Codice elaborato	Data	Livello progettazione	Emesso	Verificato	Approvato	REV.
22-P08	MAR 2022	DEFINITIVO	Ing.F. Scuderi	Ing. G. Caudullo	Ing.G. Caudullo	

ELABORATO:

**INQUADRAMENTO PAESAGGISTICO
 FOTOSIMULAZIONI**

TAVOLA:2/4

Società Proponente:

Timbre e firme:

AMBRA SOLARE 50 S.R.L.
 Via Tevere,41
 00198 ,Roma,Italy
 email: ambrasolare50srl@legalmail.it

Progettazione:

Gianfranco Caudullo
 Via Crociferi 72
 95124 Catania
 cell 3490968640
 email: gcaudullo@gmail.com
 PEC: gcaudullo@pec.it
 website:www.gianfrancocaudullo.it/



Timbre e firme:



ORIENTAMENTO

SCALA METRICA



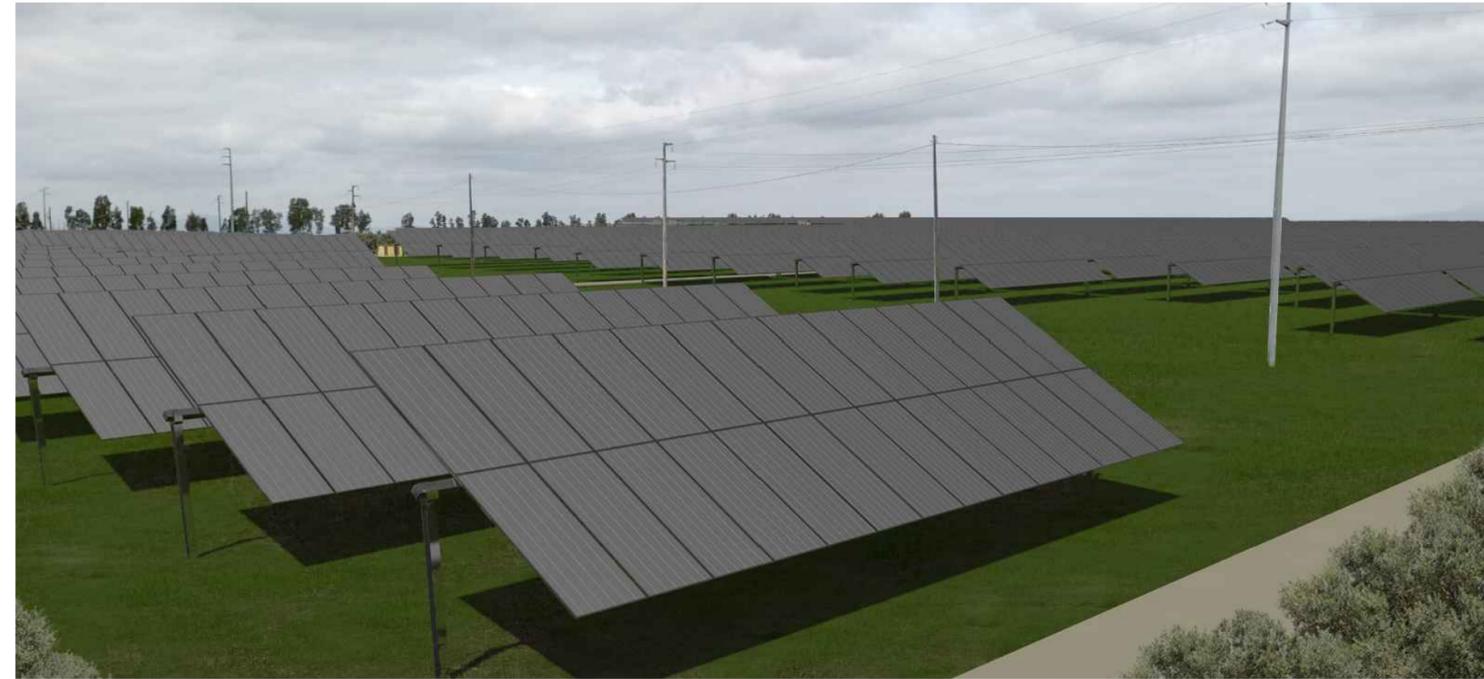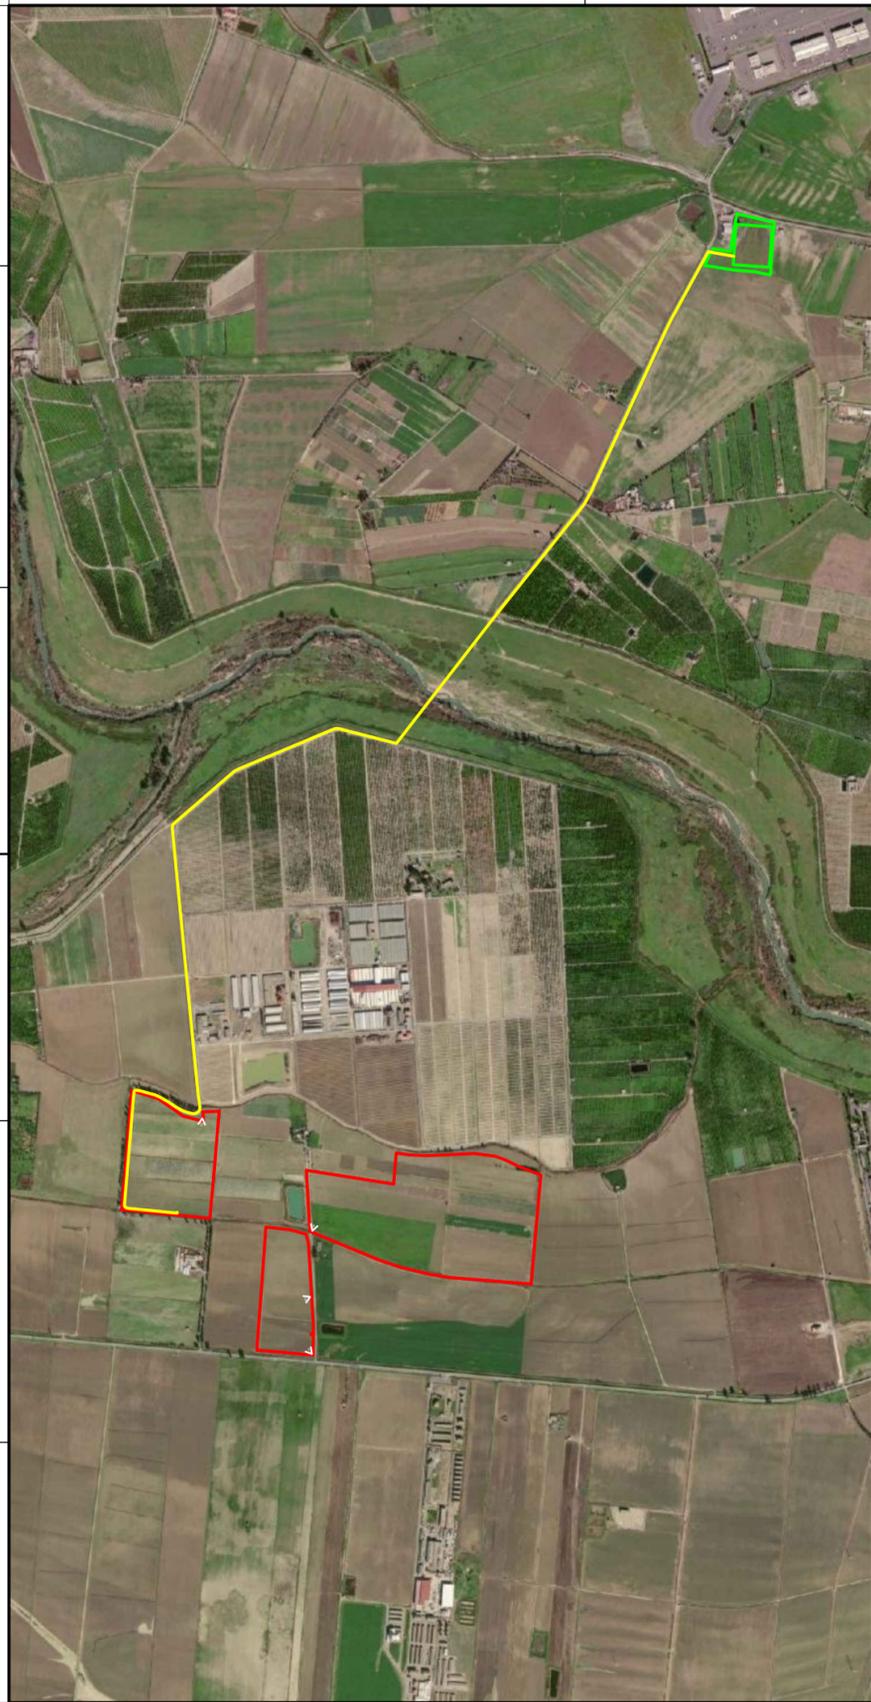

VISTA DETTAGLIO 1



VISTA DETTAGLIO 2



Realizzazione di un impianto agrivoltaico denominato
“MANDRAZZE”
 di potenza nominale di 35 MW e potenza di picco 35,89209 MWp
 posizionato a terra
 ubicato in C.da Mandrazze nel Comune di Catania (CT)

LEGENDA:

- ▭ Area di progetto
- ▭ Tracciato di connessione
- ▭ Cabine utente

Codice elaborato	Data	Livello progettazione	Emesso	Verificato	Approvato	REV.
22-P08	MAR 2022	DEFINITIVO	Ing.F. Scuderi	Ing. G. Caudullo	Ing.G. Caudullo	

ELABORATO:

**INQUADRAMENTO PAESAGGISTICO
 FOTOSIMULAZIONI**

TAVOLA:3/4

Società Proponente:

Timbri e firme:

AMBRA SOLARE 50 S.R.L.
 Via Tevere,41
 00198 ,Roma,Italy
 email: ambrasolare50srl@legalmail.it

Progettazione:

Gianfranco Caudullo
 Via Crociferi 72
 95124 Catania
 cell 3490968640
 email: gcaudullo@gmail.com
 PEC: gcaudullo@pec.it
 website:www.gianfrancocaudullo.it/


Timbri e firme:





ORIENTAMENTO



SCALA METRICA
 1:20.000

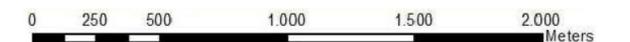

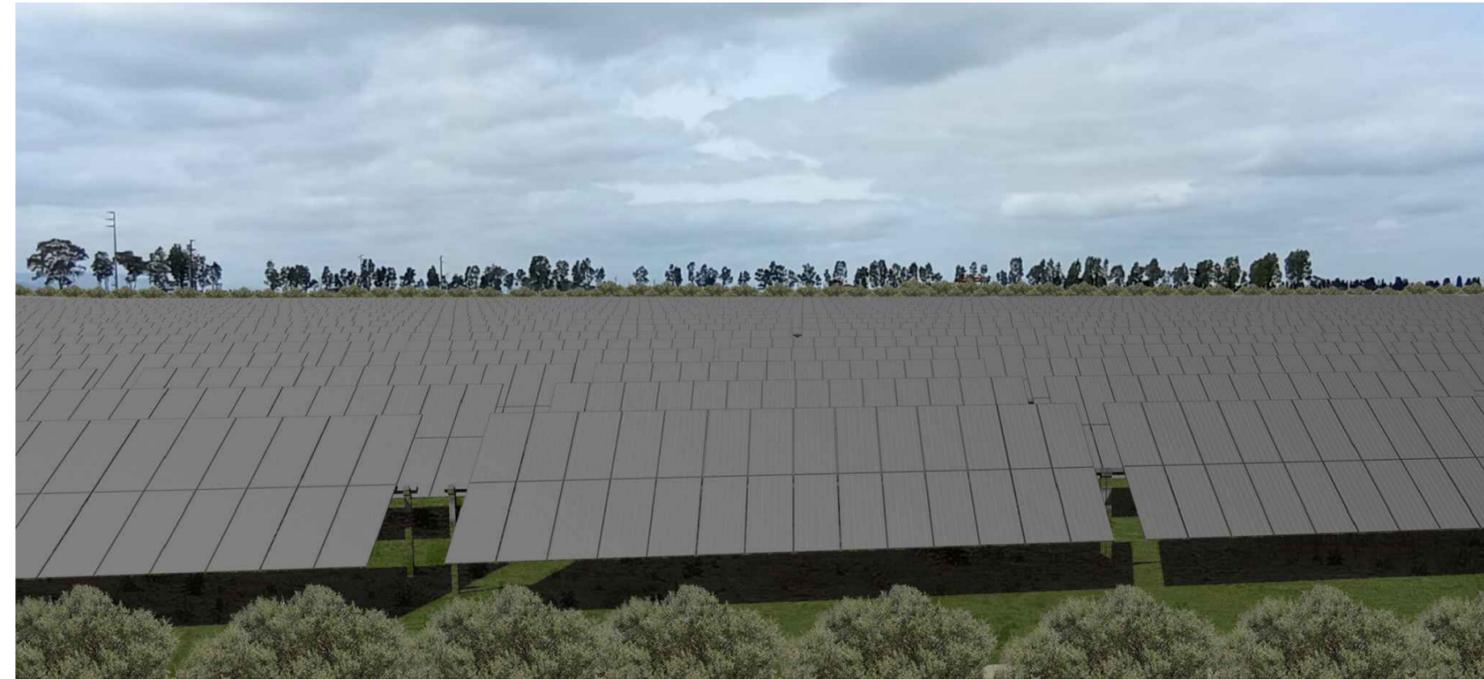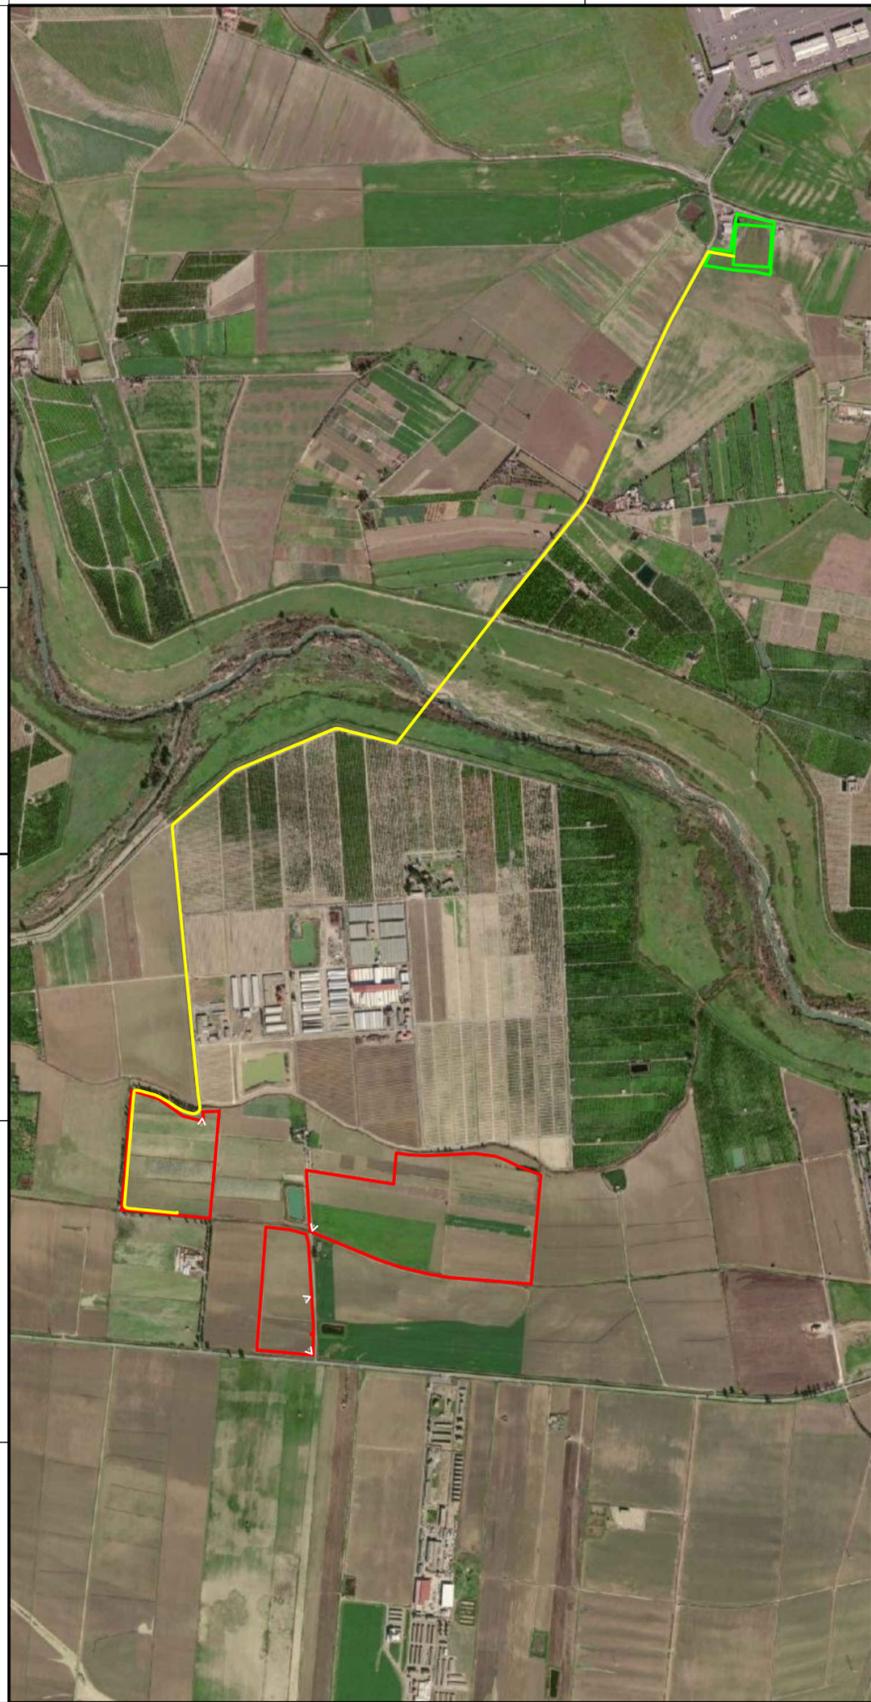

VISTA DETTAGLIO 3



VISTA DETTAGLIO 4



Realizzazione di un impianto agrivoltaico denominato
“MANDRAZZE”
 di potenza nominale di 35 MW e potenza di picco 35,89209 MWp
 posizionato a terra
 ubicato in C.da Mandrazze nel Comune di Catania (CT)

LEGENDA:

- Area di progetto
- Tracciato di connessione
- Cabine utente

Codice elaborato	Data	Livello progettazione	Emesso	Verificato	Approvato	REV.
22-P08	MAR 2022	DEFINITIVO	Ing.F. Scuderi	Ing. G. Caudullo	Ing.G. Caudullo	

ELABORATO:

**INQUADRAMENTO PAESAGGISTICO
 FOTOSIMULAZIONI**

TAVOLA:4/4

Società Proponente:

Timbri e firme:

AMBRA SOLARE 50 S.R.L.
 Via Tevere,41
 00198 ,Roma,Italy
 email: ambrasolare50srl@legalmail.it

Progettazione:

Gianfranco Caudullo
 Via Crociferi 72
 95124 Catania
 cell 3490968640
 email: gcaudullo@gmail.com
 PEC: gcaudullo@pec.it
 website:www.gianfrancocaudullo.it/

Timbri e firme:



ORIENTAMENTO



SCALA METRICA
 1:20.000

