

Realizzazione di un impianto agrivoltaico denominato
“MANDRAZZE”
 di potenza nominale di 35 MW e potenza di picco 35,89209 MWp
 posizionato a terra
 ubicato in C.da Mandrazze nel Comune di Catania (CT)

LEGENDA:

- Tracciato di connessione
 - Cabina utente
 - Area di progetto_confine campo Agri-FTV
 - Viabilità aziendale l=3m
 - Power skid (c.a. 50 tracker/cad) - Tot n.28
 - Cabine di raccolta
 - Tracker - totali n.1173 di cui:
 - 2x27 (1102)
 - 2x13 (71)
 - moduli di riserva
 - Condotta SNAM RETEGAS / 15,00+15,00 mt
 - Linea MT con fascia di rispetto
 - Colture erbacee
- FASCIA VERDE DI MITIGAZIONE L=10M**
- Prato polifita
 - Olea europaea_interasse 4m_n.piante 1132
 - Olea europaea var. sylvestris_interasse 4m_n.piante 1103
 - Myrtus communis_interasse 4m_n.piante 556
 - Rosmarinus officinalis_interasse 4m_n.piante 558

Codice elaborato	Data	Livello progettazione	Emesso	Verificato	Approvato	REV.
23-P09	MAR 2022	DEFINITIVO	Ing.F. Scuderi	Ing. G. Caudullo	Ing.G. Caudullo	

ELABORATO:
 INQUADRAMENTO PAESAGGISTICO
 OPERE DI MITIGAZIONE

TAVOLA:1/4

Società Proponente:

Timbri e firme:

AMBRA SOLARE 50 S.R.L.
 Via Tevere,41
 00198 ,Roma,Italy
 email: ambrasolare50srl@legalmail.it

Progettazione:


Gianfranco Caudullo
 Via Crociferi 72
 95124 Catania
 cell 3490968640
 email: gcaudullo@gmail.com
 PEC: gcaudullo@pec.it
 website:www.gianfrancocaudullo.it/



ORIENTAMENTO




SCALA METRICA
 1:25.000

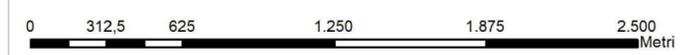



Realizzazione di un impianto agrivoltaico denominato
“MANDRAZZE”
 di potenza nominale di 35 MW e potenza di picco 35,89209 MWp
 posizionato a terra
 ubicato in C.da Mandrazze nel Comune di Catania (CT)

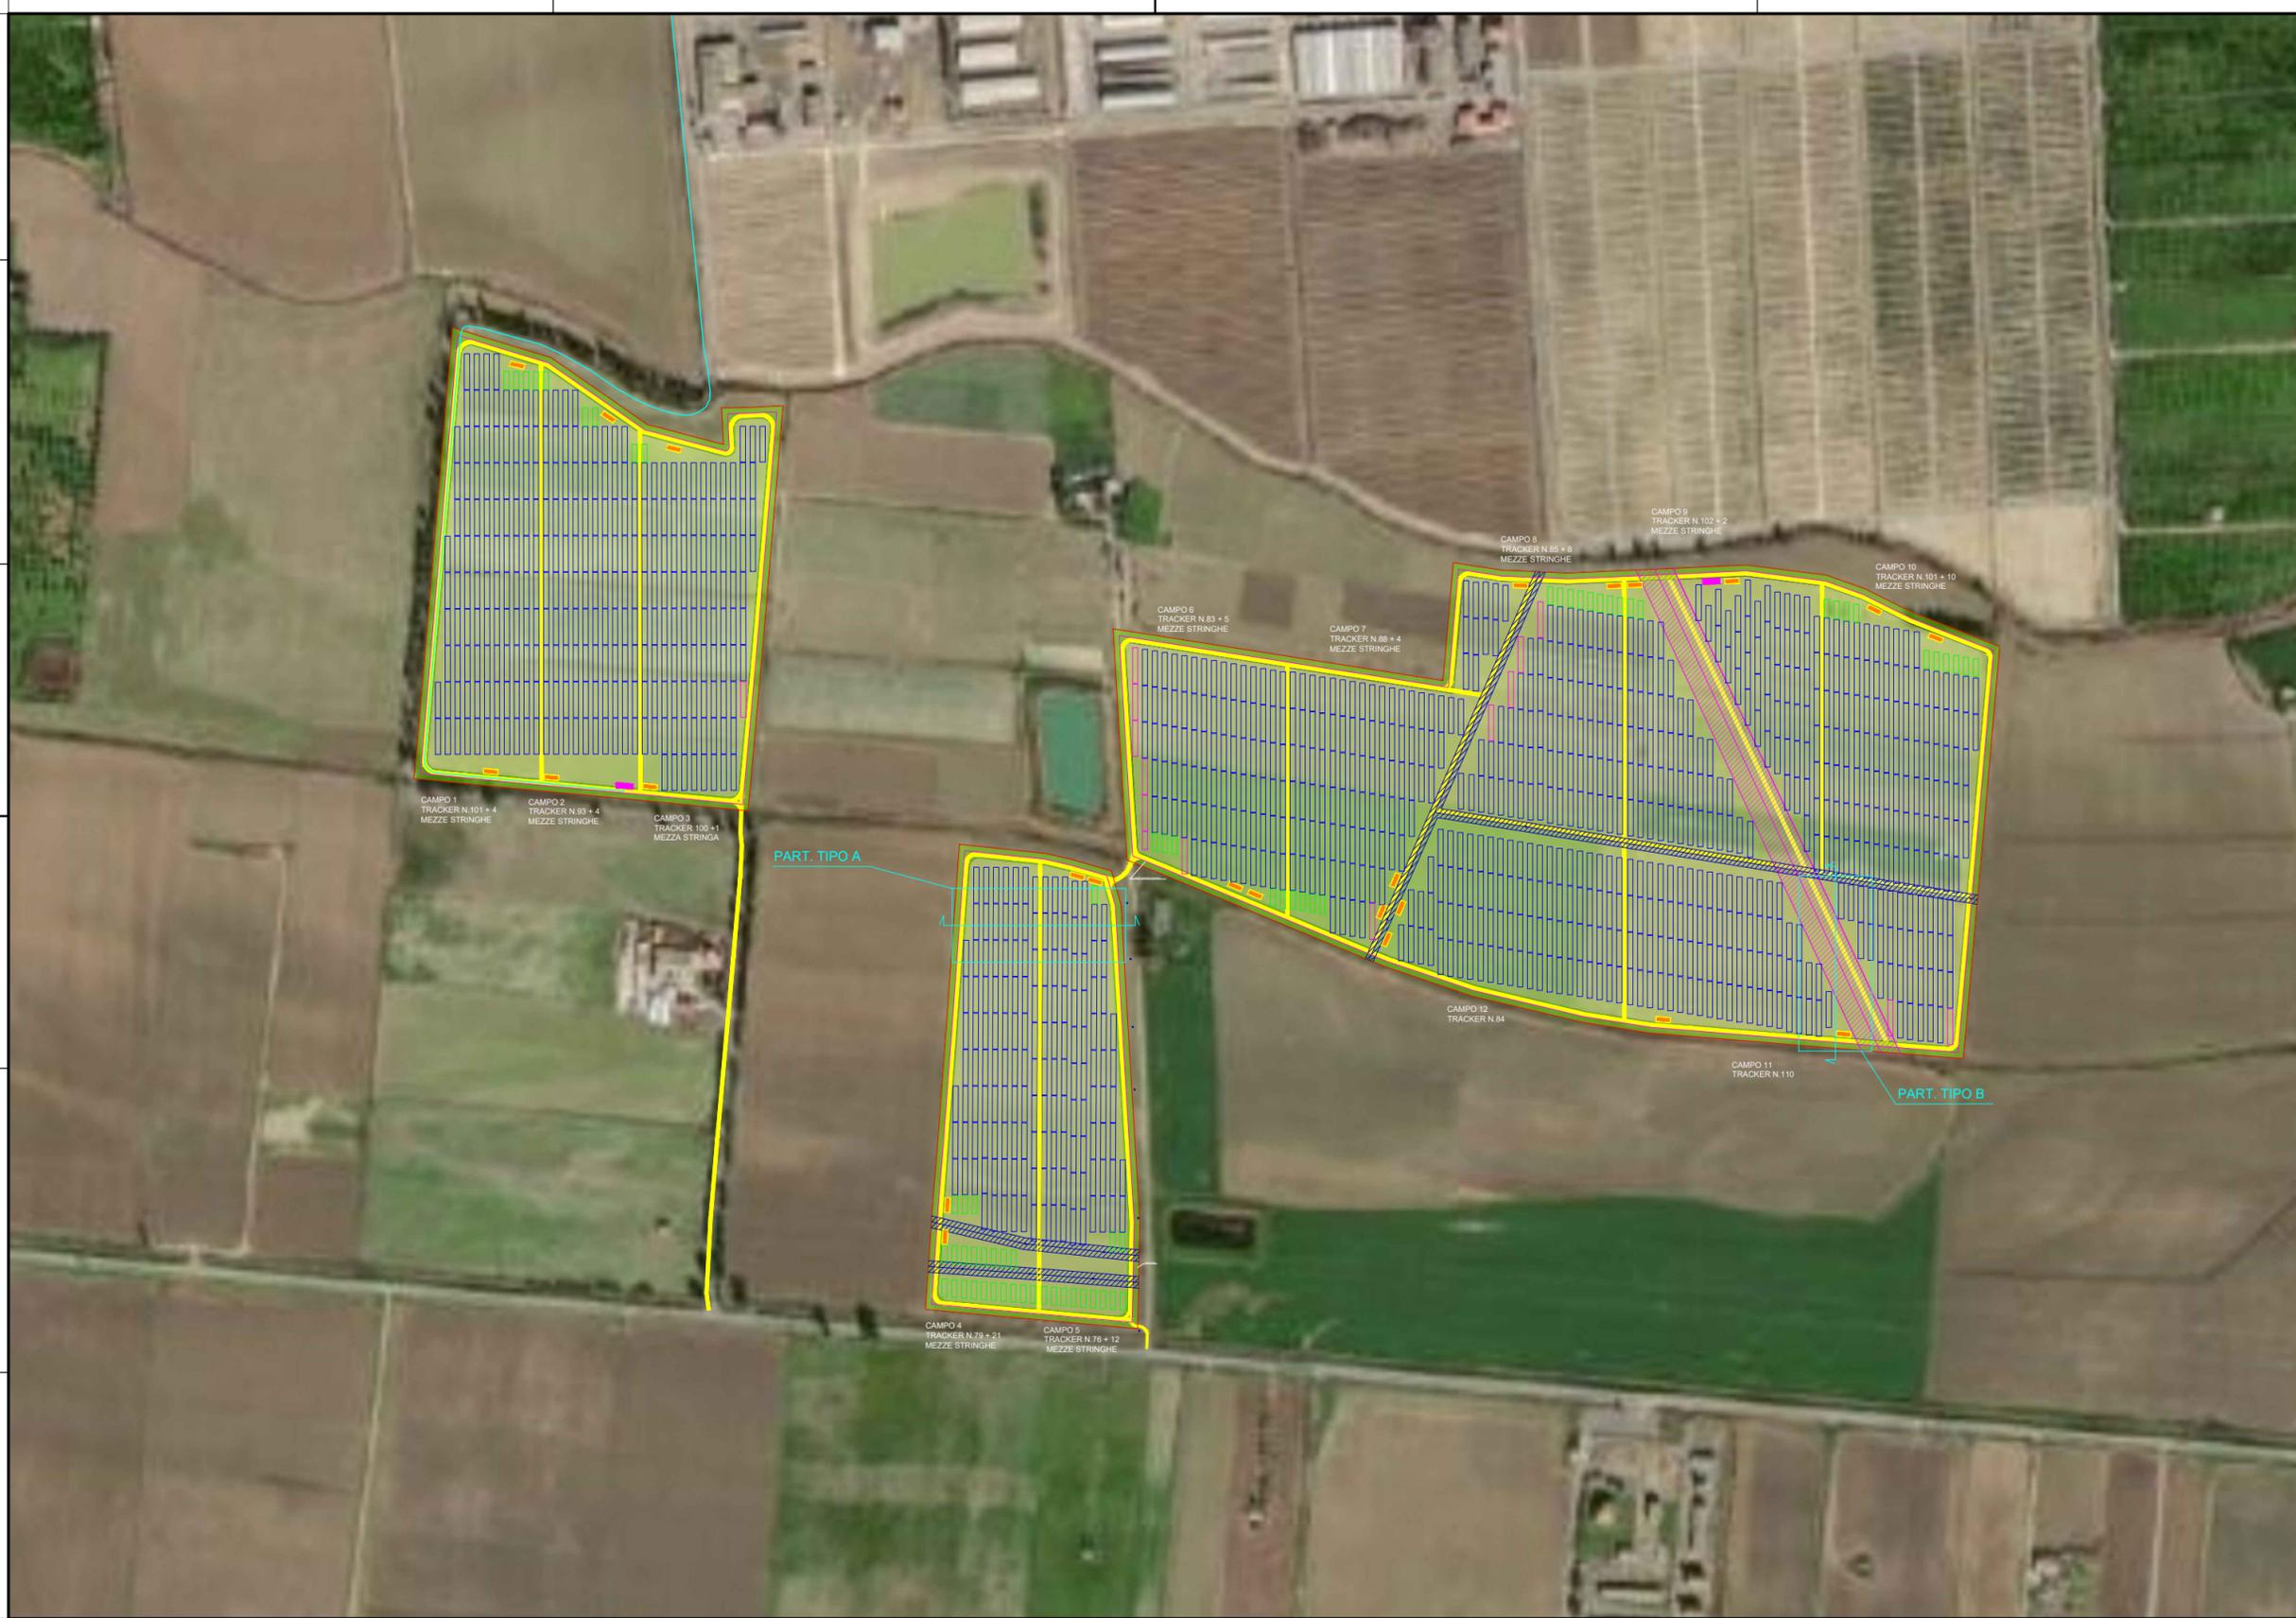

LEGENDA:

- Tracciato di connessione
 - Cabina utente
 - Area di progetto_confine campo Agri-FTV
 - Viabilità aziendale l=3m
 - Power skid (c.a. 50 tracker/cad) - Tot n.28
 - Cabine di raccolta
 - Tracker - totali n.1173 di cui:
 - 2x27 (1102)
 - 2x13 (71)
 - moduli di riserva
 - Condotta SNAM RETEGAS / 15,00+15,00 mt
 - Linea MT con fascia di rispetto
 - Colture erbacee
- FASCIA VERDE DI MITIGAZIONE L=10M**
- Prato polifita
 - Olea europaea_interasse 4m_ n.piante 1132
 - Olea europaea var. sylvestris_interasse 4m_ n.piante 1103
 - Myrtus communis_interasse 4m_ n.piante 556
 - Rosmarinus officinalis_interasse 4m_ n.piante 558

Codice elaborato	Data	Livello progettazione	Emesso	Verificato	Approvato	REV.
23-P09	MAR 2022	DEFINITIVO	Ing.F. Scuderi	Ing. G. Caudullo	Ing.G. Caudullo	

ELABORATO:
INQUADRAMENTO PAESAGGISTICO
OPERE DI MITIGAZIONE

TAVOLA:2/4

Società Proponente:


Timbri e firme:

AMBRA SOLARE 50 S.R.L.
 Via Tevere,41
 00198 ,Roma,Italy
 email: ambrasolare50srl@legalmail.it

Progettazione:

Gianfranco Caudullo
 Via Crociferi 72
 95124 Catania
 cell 3490968640
 email: gcaudullo@gmail.com
 PEC: gcaudullo@pec.it
 website:www.gianfrancocaudullo.it/


Timbri e firme:

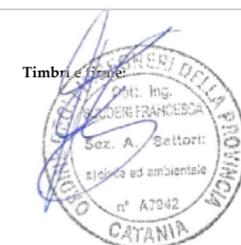

ORIENTAMENTO



SCALA METRICA
1:5.000

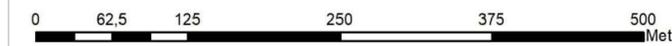



Realizzazione di un impianto agrivoltaico denominato
"MANDRAZZE"
 di potenza nominale di 35 MW e potenza di picco 35,89209 MWp
 posizionato a terra
 ubicato in C.da Mandrazze nel Comune di Catania (CT)

LEGENDA:

- Tracciato di connessione
 - Cabina utente
 - Area di progetto_confine campo Agri-FTV
 - Viabilità aziendale l=3m
 - Power skid (c.a. 50 tracker/cad) - Tot n.28
 - Cabine di raccolta
 - Tracker - totali n.1173 di cui:
 - 2x27 (1102)
 - 2x13 (71)
 - moduli di riserva
 - Condotta SNAM RETEGAS / 15,00+15,00 mt
 - Linea MT con fascia di rispetto
 - Colture erbacee
- FASCIA VERDE DI MITIGAZIONE L=10M**
- Prato polifita
 - Olea europaea_interasse 4m_ n.piante 1132
 - Olea europaea var. sylvestris_interasse 4m_ n.piante 1103
 - Myrtus communis_interasse 4m_ n.piante 556
 - Rosmarinus officinalis_interasse 4m_ n.piante 558

Codice elaborato	Data	Livello progettazione	Emesso	Verificato	Approvato	REV.
23-P09	MAR 2022	DEFINITIVO	Ing.F. Scuderi	Ing. G. Caudullo	Ing.G. Caudullo	

ELABORATO:

**INQUADRAMENTO PAESAGGISTICO
 OPERE DI MITIGAZIONE**

TAVOLA:3/4

Società Proponente:

Timbri e firme:

AMBRA SOLARE 50 S.R.L.
 Via Tevere,41
 00198 ,Roma,Italy
 email: ambrasolare50srl@legalmail.it

Progettazione:

Gianfranco Caudullo
 Via Crociferi 72
 95124 Catania
 cell 3490968640
 email: gcaudullo@gmail.com
 PEC: gcaudullo@pec.it
 website:www.gianfrancocaudullo.it/

Timbri e firme:




ORIENTAMENTO

SCALA METRICA



SEZIONE PARTICOLARE TIPO A Scala 1:50

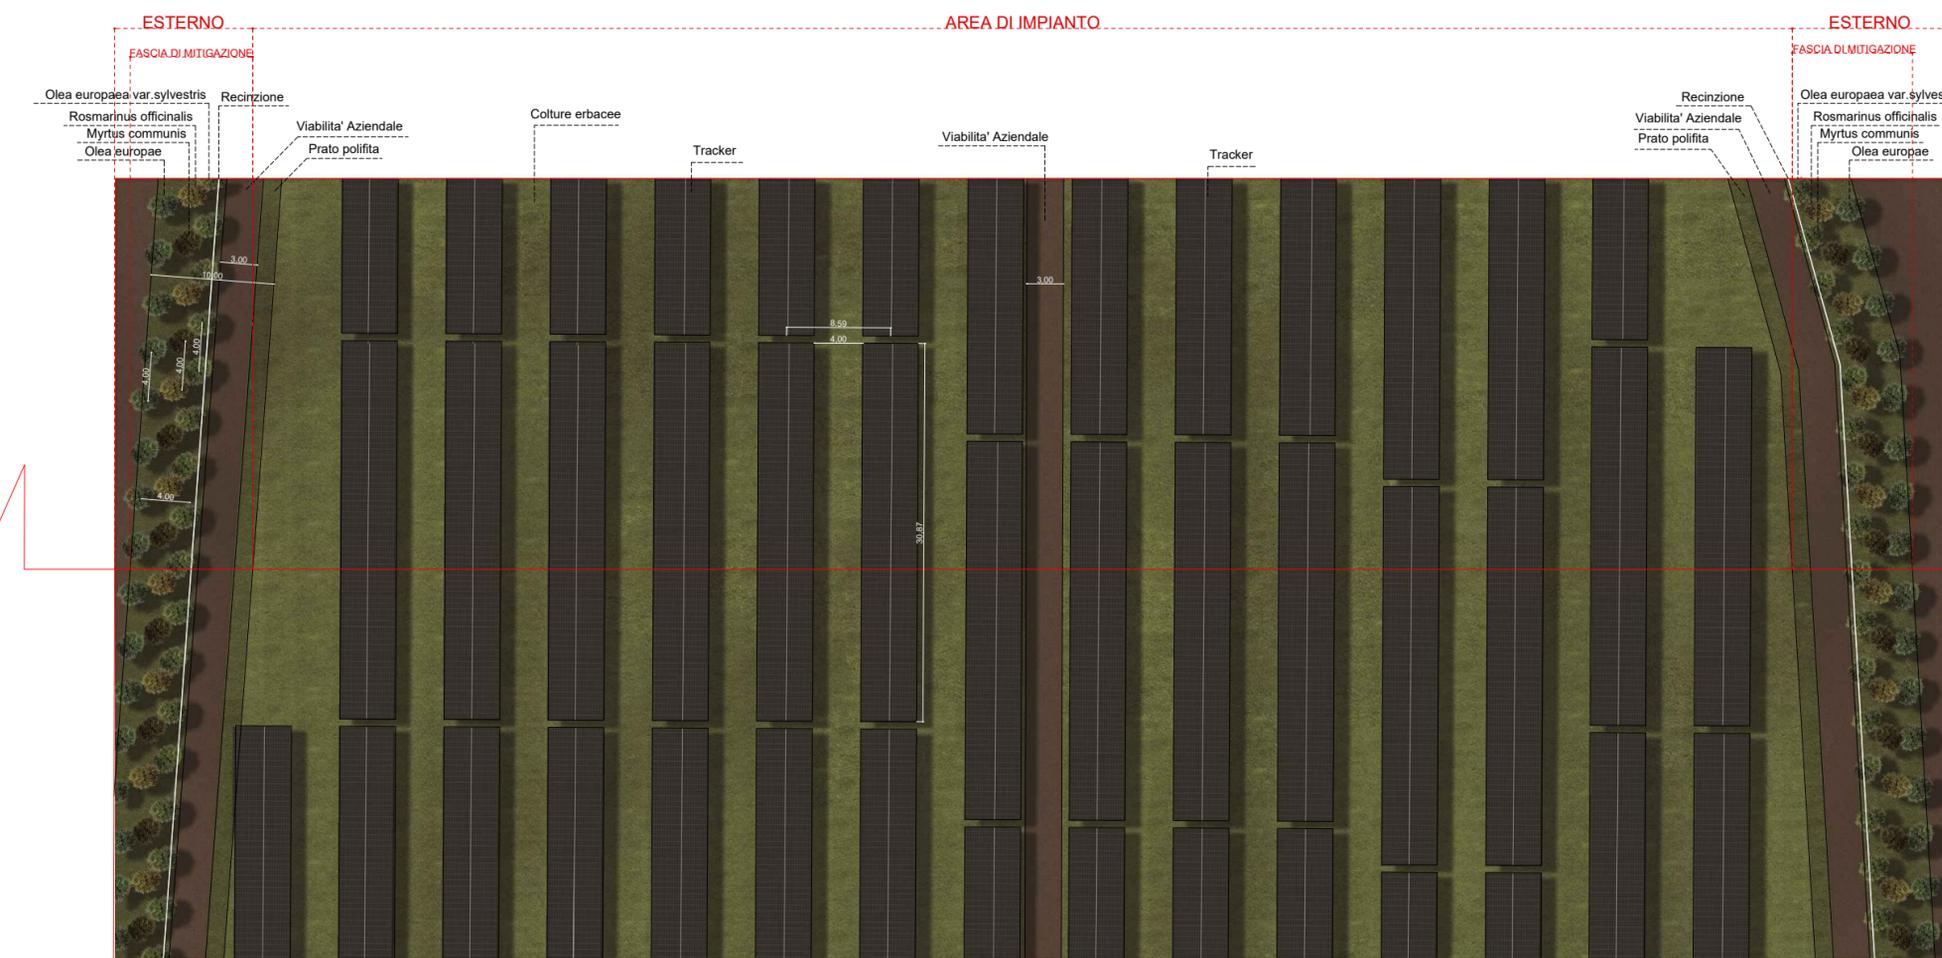

PLANIMETRIA PARTICOLARE TIPO A Scala 1:50



Realizzazione di un impianto agrivoltaico denominato
“MANDRAZZE”
 di potenza nominale di 35 MW e potenza di picco 35,89209 MWp
 posizionato a terra
 ubicato in C.da Mandrazze nel Comune di Catania (CT)



SEZIONE PARTICOLARE TIPO B Scala 1:50



PLANIMETRIA PARTICOLARE TIPO B Scala 1:50

- LEGENDA:**
- Tracciato di connessione
 - Cabina utente
 - Area di progetto_confine campo Agri-FTV
 - Viabilità aziendale l=3m
 - Power skid (c.a. 50 tracker/cad) - Tot n.28
 - Cabine di raccolta
 - Tracker - totali n.1173 di cui:
 - 2x27 (1102)
 - 2x13 (71)
 - moduli di riserva
 - Condotta SNAM RETEGAS / 15,00+15,00 mt
 - Linea MT con fascia di rispetto
 - Colture erbacee
- FASCIA VERDE DI MITIGAZIONE L=10M**
- Prato polifita
 - Olea europaea_interasse 4m_n.piante 1132
 - Olea europaea var. sylvestris_interasse 4m_n.piante 1103
 - Myrtus communis_interasse 4m_n.piante 556
 - Rosmarinus officinalis_interasse 4m_n.piante 558

Codice elaborato	Data	Livello progettazione	Emesso	Verificato	Approvato	REV.
23-P09	MAR 2022	DEFINITIVO	Ing.F. Scuderi	Ing. G. Caudullo	Ing.G. Caudullo	

ELABORATO:
INQUADRAMENTO PAESAGGISTICO
OPERE DI MITIGAZIONE

TAVOLA:4/4

Società Proponente:

Timbri e firme:

AMBRA SOLARE 50 S.R.L.
 Via Tevere,41
 00198 ,Roma,Italy
 email: ambrasolare50srl@legalmail.it

Progettazione:

Gianfranco Caudullo
 Via Crociferi 72
 95124 Catania
 cell 3490968640
 email: gcaudullo@gmail.com
 PEC: gcaudullo@pec.it
 website:www.gianfrancocaudullo.it/

Timbri e firme:



ORIENTAMENTO

SCALA METRICA

