


LEGENDA

- Chiusino di ispezione
- Area impianto GNL
- Condotta criogenica Ionio Fuel

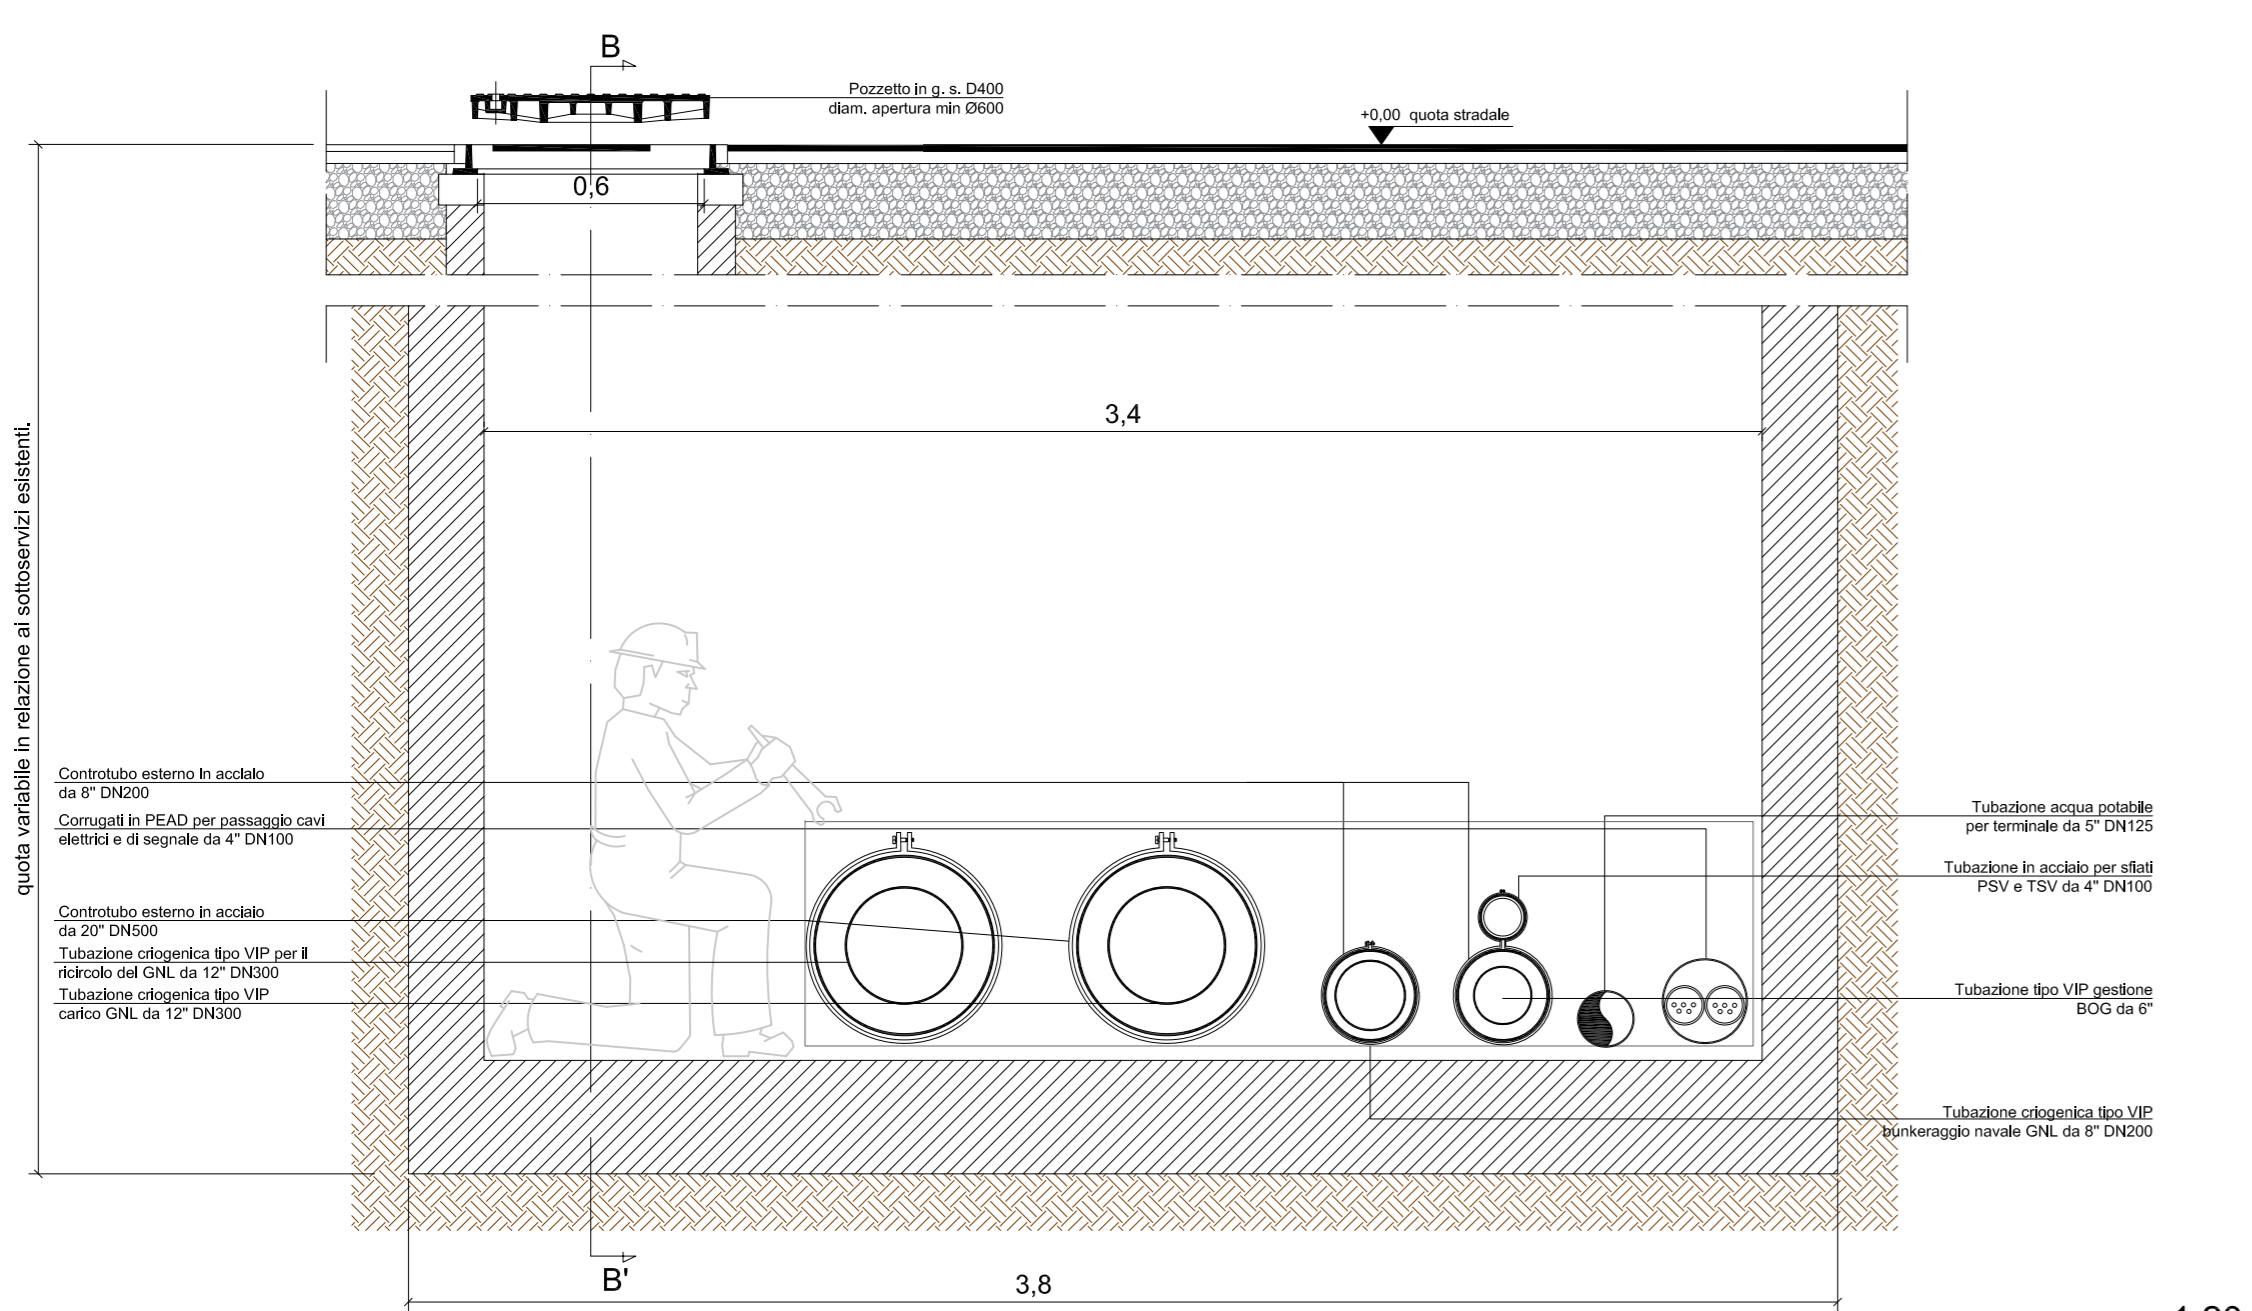


SEZIONE TRASVERSALE SUL POZZETTO DI ISPEZIONE - SEZIONE AA'




1:20

SEZIONE LONGITUDINALE SUL POZZETTO DI ISPEZIONE - SEZIONE BB'

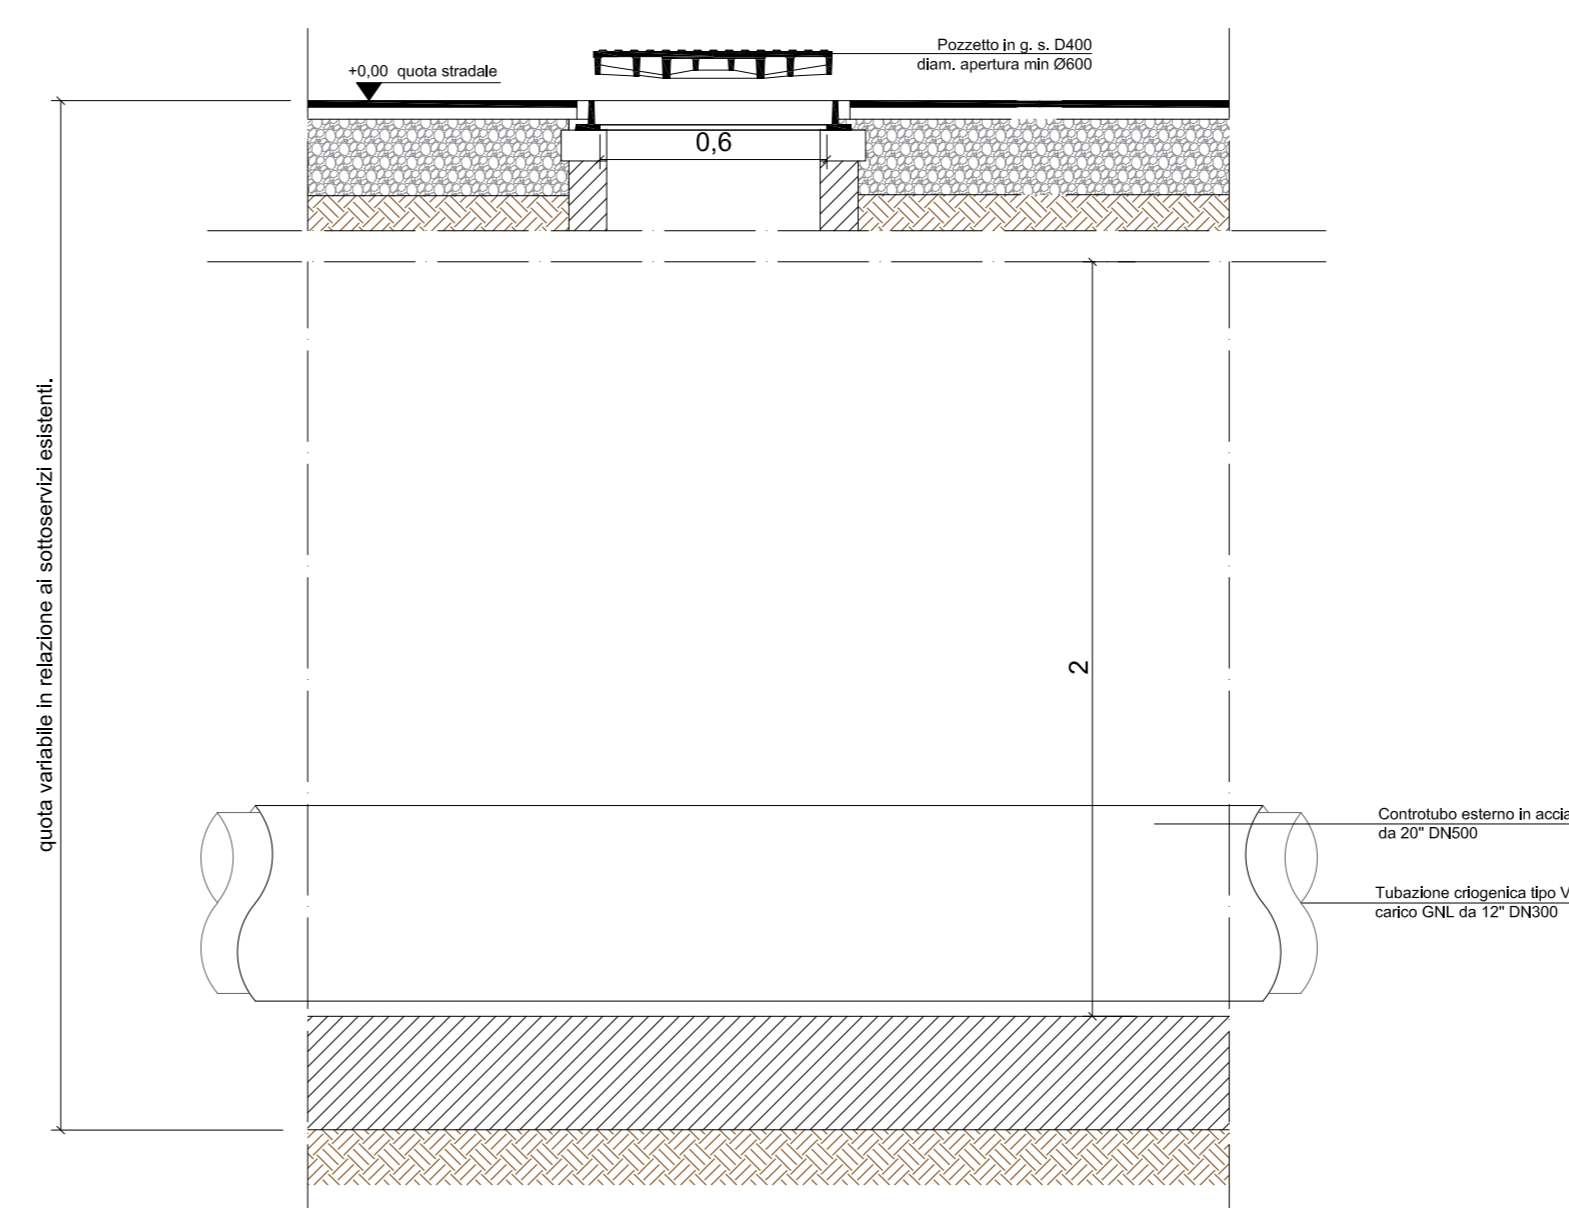


1:20

SEZIONE STRADALE TIPICA PER POSA CAVI - SEZIONE CC' (VIA DEI POMPELMI)

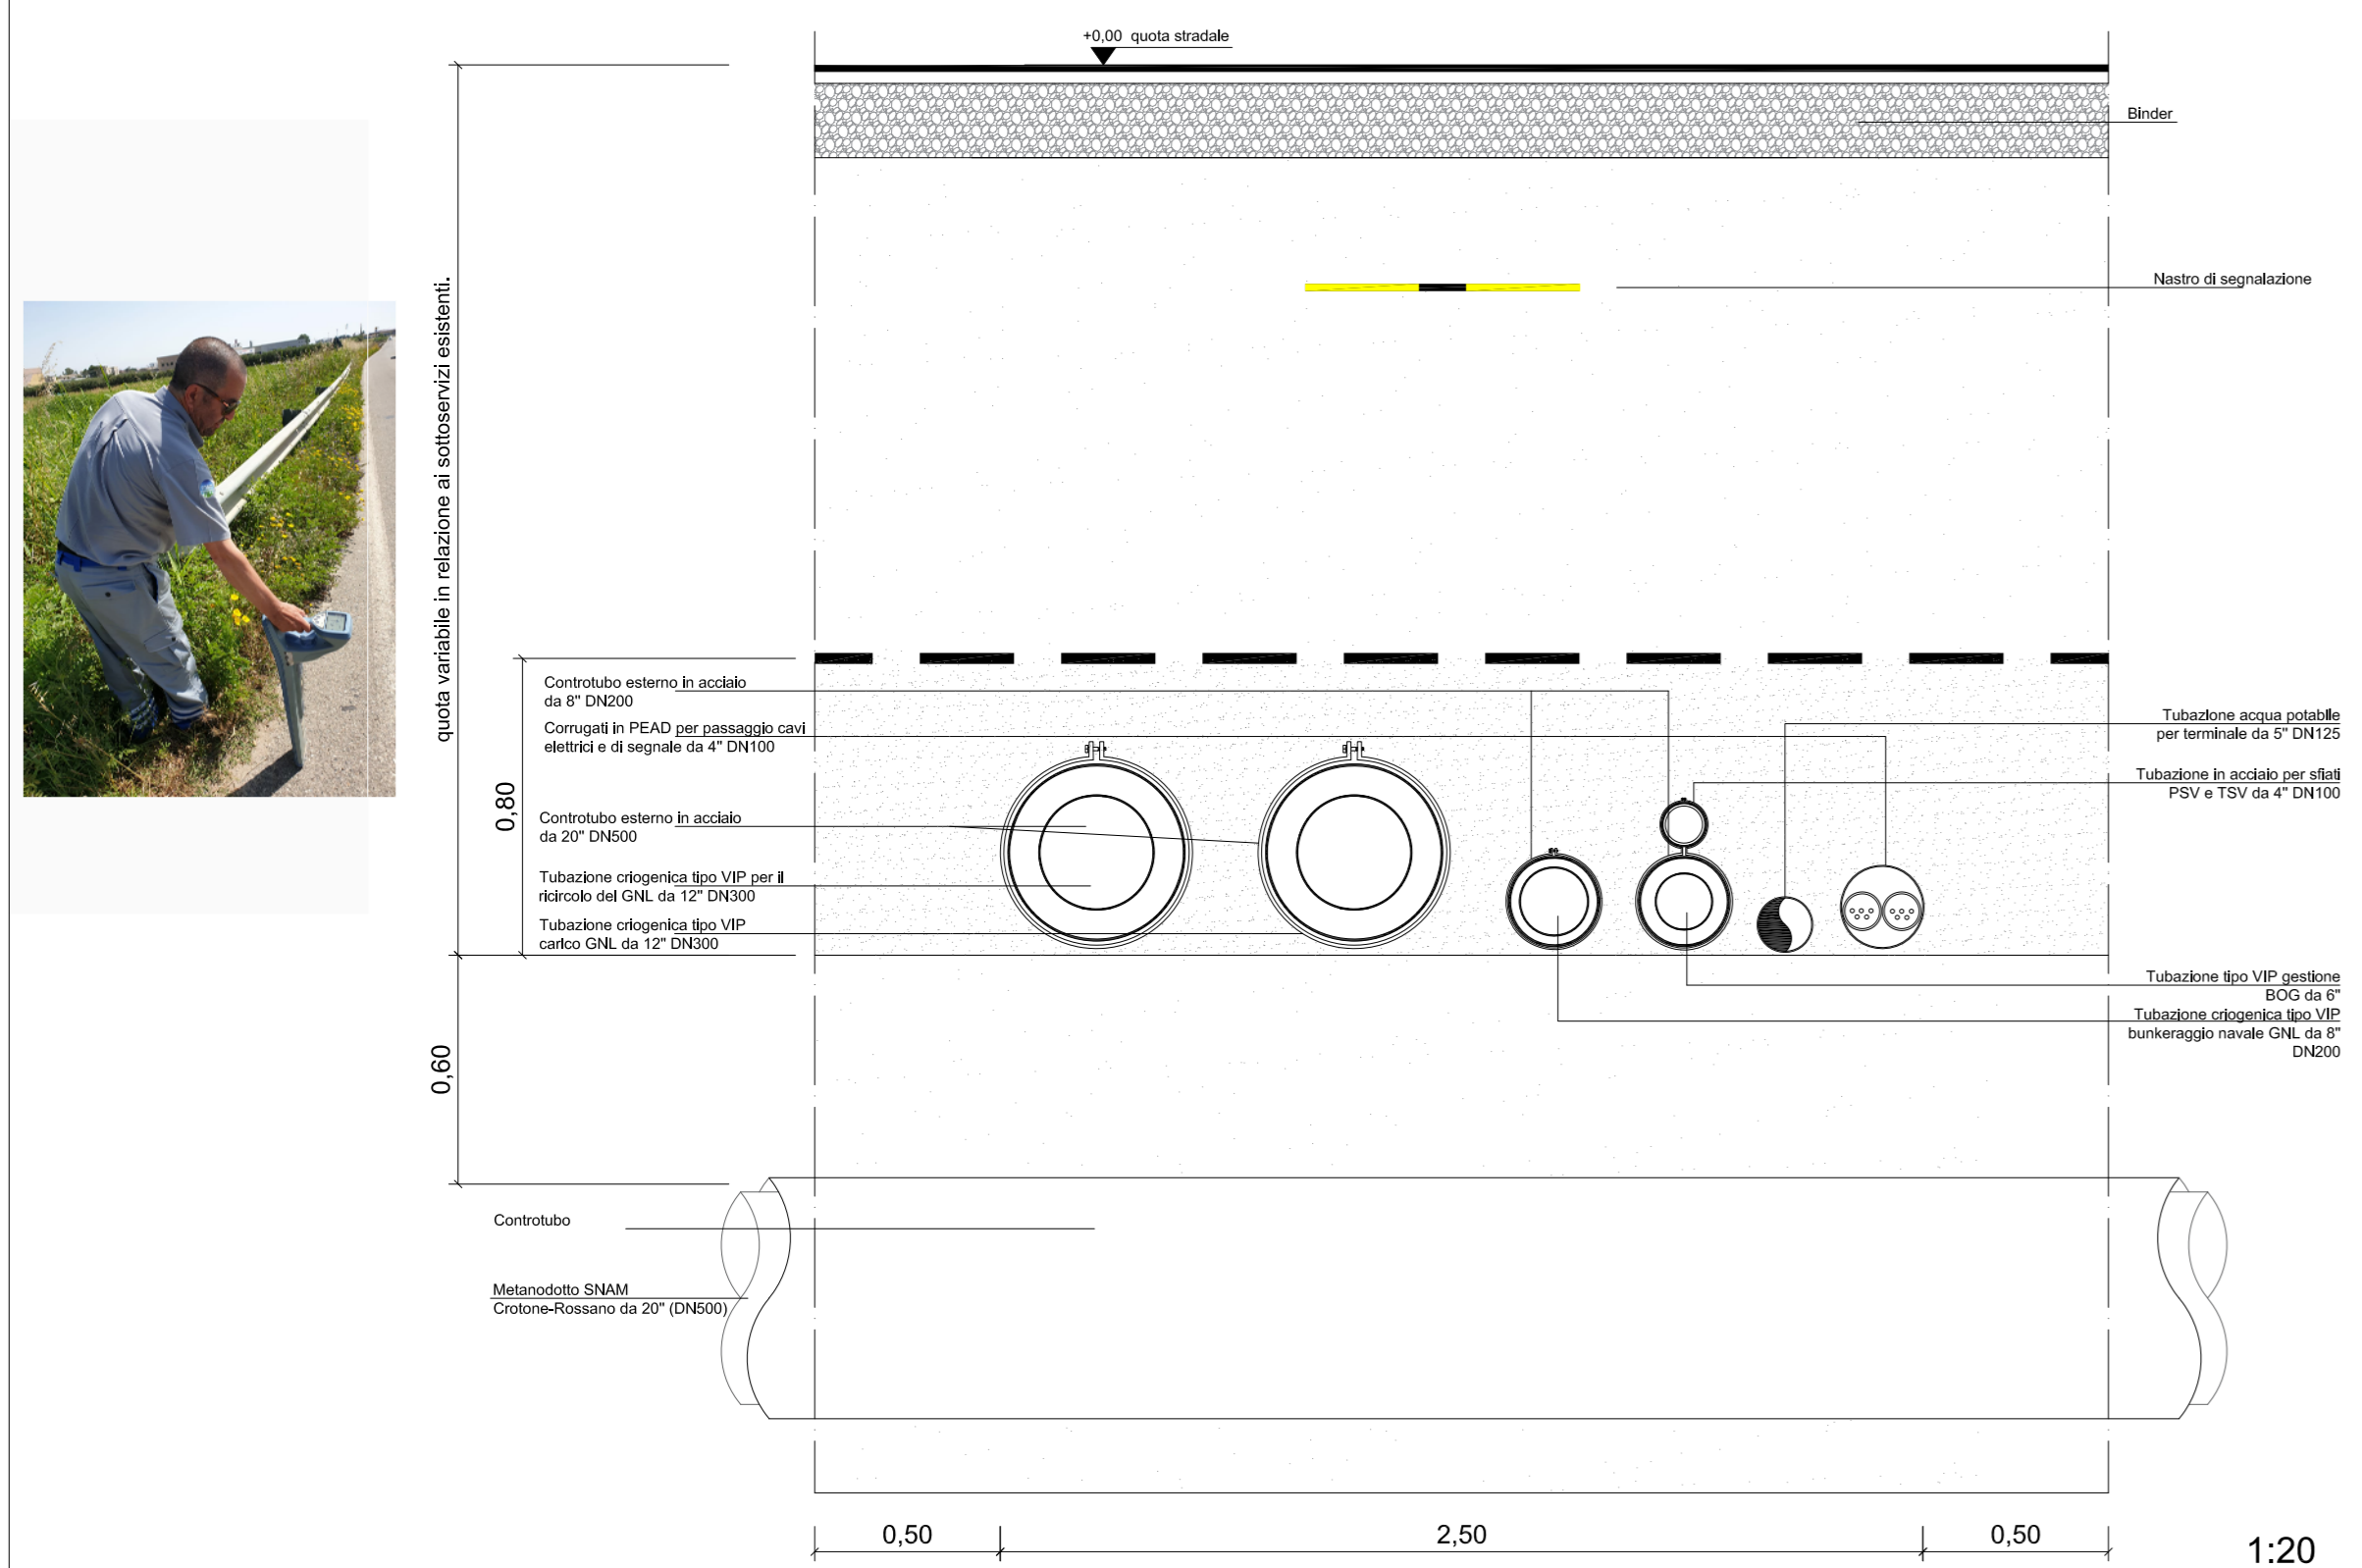

1:20

SEZIONE GASDOTTO CONDOTTA MARINA - SEZIONE DD'

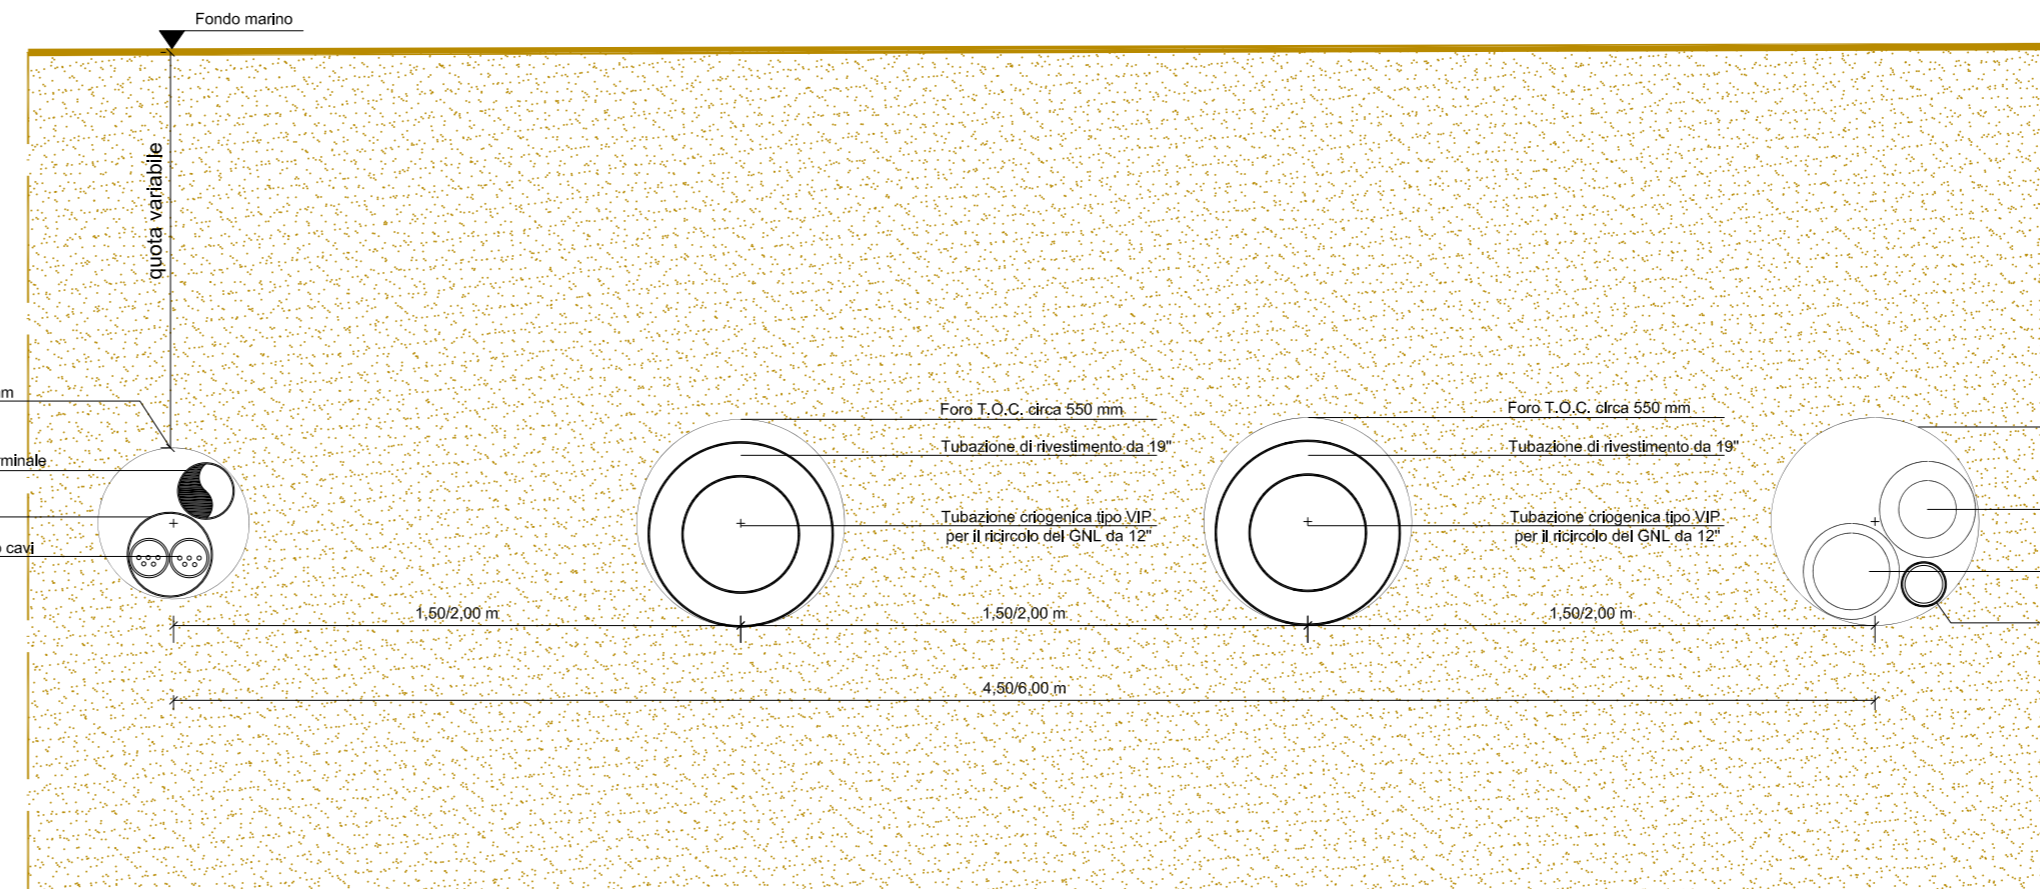

1:20

Proponente
IONIO FUEL
IONIO FUEL S.R.L.
 Riviera di Chiara n°276
 80121 Napoli (NA)

DEPOSITO COSTIERO DI RIGASSIFICAZIONE PER IL GNL (Gas Naturale Liquefatto) nel Comune di Crotona area Industriale CO.R.A.P. "Ionio Fuel - Crotona LNG"

Società di Ingegneria incaricata per la progettazione
PROTOPOWER
PROTO POWER S.R.L.
 Sede legale ed uffici:
 80121 Napoli (NA) - Riviera di Chiara n°276
 P.IVA:05805521217

DEPOSITO COSTIERO DI RIGASSIFICAZIONE DI GNL DA 20.000 MC NEL COMUNE DI CROTONA IN ZONA INDUSTRIALE CO.R.A.P. PROVINCIA DI CROTONA

Gruppo di lavoro
 Studio di impatto ambientale
 Arch. Maddalena Proto
 Opere antincendio
 Arch. Luigi Variati
 Opere strutturali
 Ing. Alfredo Stomponato
 Sicurezza Cantieri
 Arch. Rosa Variati
 Opere civili
 Arch. Maddalena Proto
 Arch. Luigi Variati
 Ingegneria Gestionale
 Ing. Valentina Variati

Consulenze specialistiche
 Studio di fattibilità
 Dott. Luca Lamagna
 Geologia e geotecnica
 Geol. Alessandro Amato
 Opere idrauliche
 Ing. Giovanni Bruno
 Opere marine
 Ing. Roberto de Rosa
 Studio di impatto acustico, Valutazione delle emissioni in atmosfera
 Ing. Gabriele Iacopio
 Rapporto preliminare di sicurezza
 ICARO S.r.l.

PLANIMETRIA DI DETTAGLIO PERCORSO (TUBAZIONI DI RIFERIMENTO E RELATIVE SEZIONI)

ANIMAZIONE DI PROGETTO DEPOSITO GNL

NOME FILE: **P_02** SCALA: **VARIE**

CODICE ELAB: **PL03PL07TUBAZI** N° SCHEMI: **23451**

REV. C DESCRIZIONE DATA REDATTO VERIFICATO APPROVATO

C Aggiornamento del Progetto Definitivo a seguito delle osservazioni del C.T.P. di Catanzaro - RP
 Ingresso del 06/06/2022 da un altro 5/23/2022/COMAR/Comitato Provinciale VVF Crotona
 Novembre 2022