

LEGENDA

	DEPOSITO COSTIERO DI RIGASSIFICAZIONE DEL GNL
	CONDOTTA IN PROGETTO
	TERMINALE OFF-SHORE DI RICEZIONE GNL


LEGENDA

	Perimetro aggiornato industriale (Superficie totale ha 905,56)
	Visibilità in progetto (PRI)
	Visibilità in progetto (PRG)

ZONIZZAZIONE

	A - Aree per attività produttive - art.1 (ha 258,9050)
	A1 - Aree ex artigianali, PIP e AIP - art.2 (ha 71,1271)
	A2 - Aree per insediamenti promiscui e delocalizzazione attività dal tessuto urbano - art.3 (ha 10,7653)
	B - Aree per attività di servizio alla produzione - art.4 (ha 31,9731)
	C - Aree per attività miste - art.5 (ha 107,9162)
	D - Aree per attrezzature tecniche e di servizio - art.6 (ha 20,7438)
	E - Aree per attrezzature sportive o per il tempo libero - art.7 (ha 6,6358)
	F - Centro smistamento merci - art.8 (ha 31,7842)
	G - Aree a verde - art.9 (ha 127,3249)
	H - Parcheggi attrezzati - art.10 (ha 10,6262)
	I - Infrastrutture ferroviarie - art.11 (ha 12,0448)
	L - Aree industriali dismesse o in via di dismissione da riqualificare - art.12 (ha 66,9521)

<p>Proponente</p> <p>IONIO FUEL LIQUID NATURAL GAS</p> <p>IONIO FUEL S.R.L. Riviera di Chiaia n°276 80121 Napoli (NA)</p> <p>PROTOPOWER</p>	<p>DEPOSITO COSTIERO DI RIGASSIFICAZIONE PER IL GNL (Gas Naturale Liquefatto) nel Comune di Crotona area industriale CO.R.A.P. "Ionio Fuel - Crotona LNG"</p> <p>Società di Ingegneria Incaricata per la progettazione</p> <p>LAST PROJECT S.R.L. Sede legale ed uffici: 80121 Napoli (NA) - Riviera di Chiaia n°276 Tel +39 081 0607954 - Fax +39 081 19361324 P.IVA:07557711210</p> <p>LASTPROJECT</p>
---	---

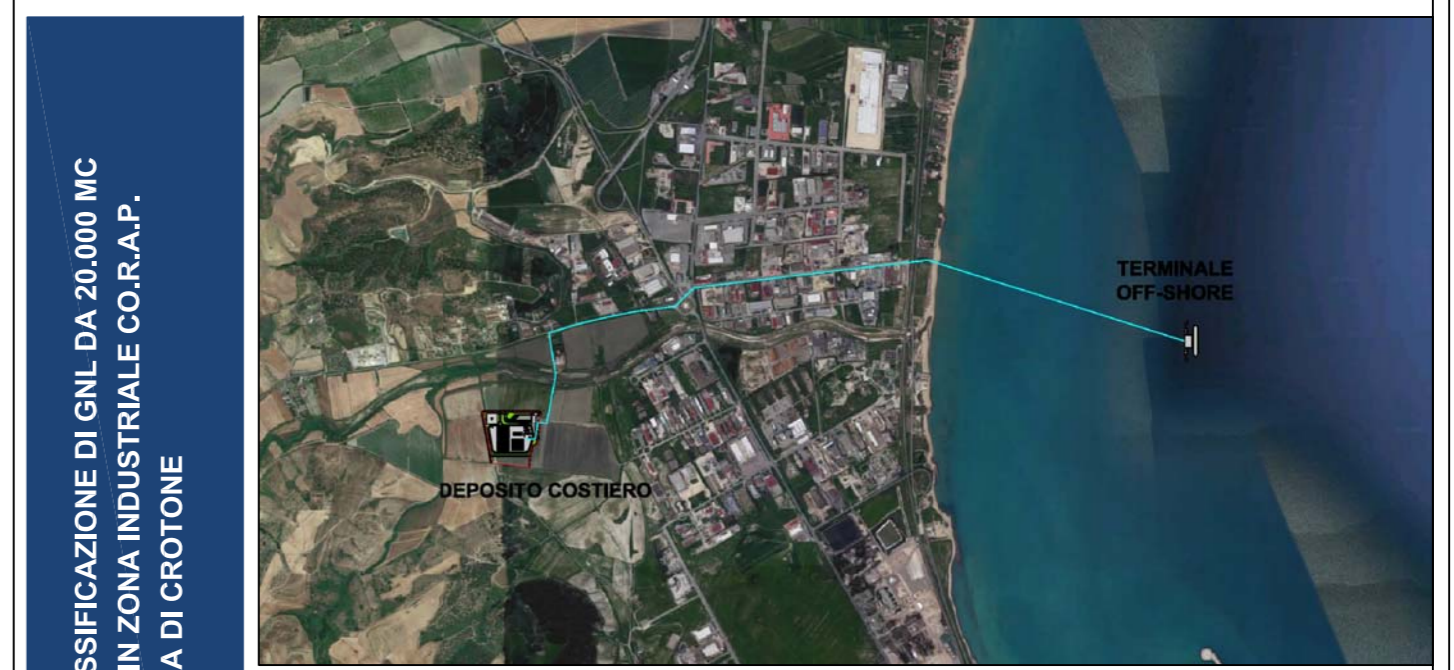

DEPOSITO COSTIERO DI RIGASSIFICAZIONE DI GNL DA 20.000 MC NEL COMUNE DI CROTONE IN ZONA INDUSTRIALE CO.R.A.P. PROVINCIA DI CROTONE

<p>SAIPEM People, Skills, Equipment. Saipem S.p.A.</p>	<p>festa Festa S.p.A.</p>	<p>MOLINO FACCHINELLI ZERBINI & PARTNERS CORPORATE FINANCE Molno Facchinelli Zerbinì & Partners S.r.l.</p>	<p>ICARO ICARO S.r.l.</p>
<p>Gruppo di lavoro Last Project S.r.l.</p> <p>Studio di impatto ambientale Arch. Maddalena Proto Opere antincendio Arch. Luigi Vartuli Opere strutturali Ing. Alfredo Stompanato Sicurezza Cantieri Arch. Rosa Vartuli Opere civili Arch. Maddalena Proto Arch. Luigi Vartuli Ingegneria Gestionale Ing. Valentina Vartuli</p>		<p>Consulenze specialistiche</p> <p>Studio di fattibilità Dott. Luca Lamagna Geologia e geotecnica Geol. Alessandro Amato Opere idrauliche Ing. Giovanni Spanio Opere marine Ing. Roberto de Rosa Studio di impatto acustico, Valutazione delle emissioni in atmosfera Ing. Carmine Iandolo Rapporto preliminare di sicurezza ICARO S.r.l.</p>	

PIANIFICAZIONE DEL SISTEMA DI RIGASSIFICAZIONE DEL GNL IN ZONA INDUSTRIALE CO.R.A.P. NEL COMUNE DI CROTONE IN ZONA INDUSTRIALE CO.R.A.P. PROVINCIA DI CROTONE

07 - RAPPORTO PRELIMINARE DI SICUREZZA (D.LGS.105/2015)

NOME FILE		SCALA			
P_07_RI_49_PRI_R00		1 : 15.000			
CODICE ELAB. P07RI49PRI00 REV. A					
REV.	DESCRIZIONE	DATA	REDDATTO	VERIFICATO	APPROVATO
A	PRIMA EMISSIONE	Luglio 2020			