

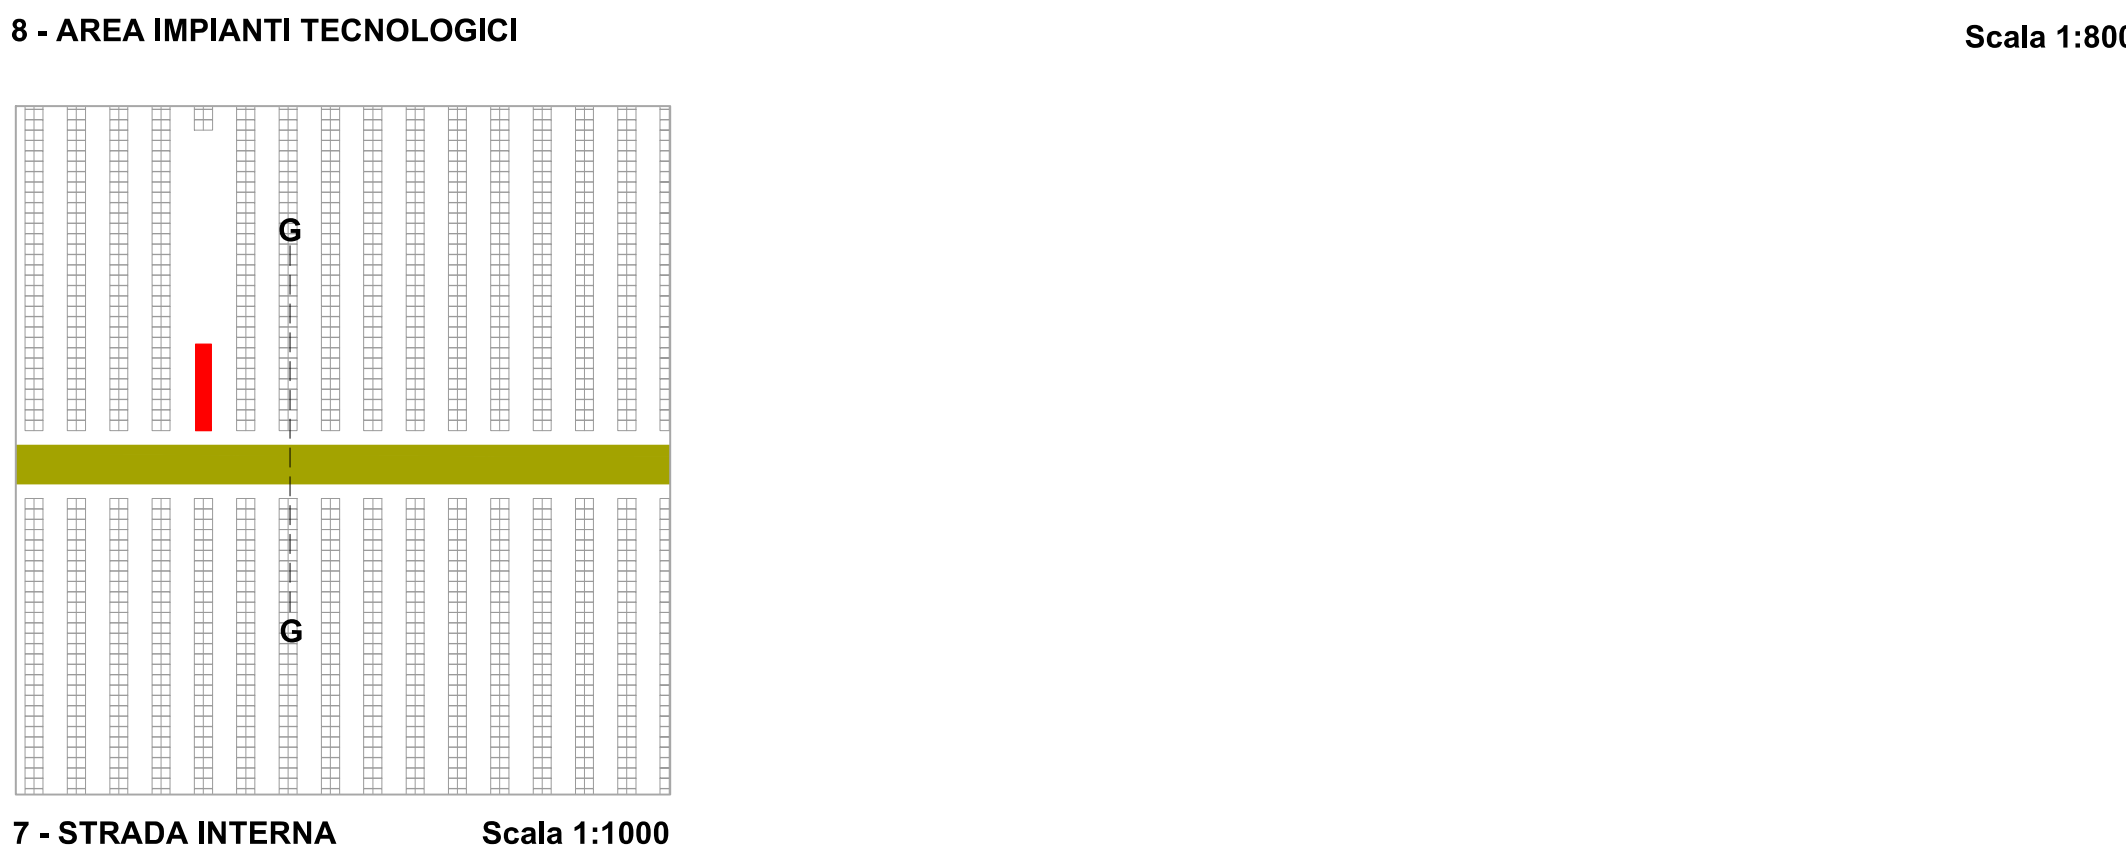
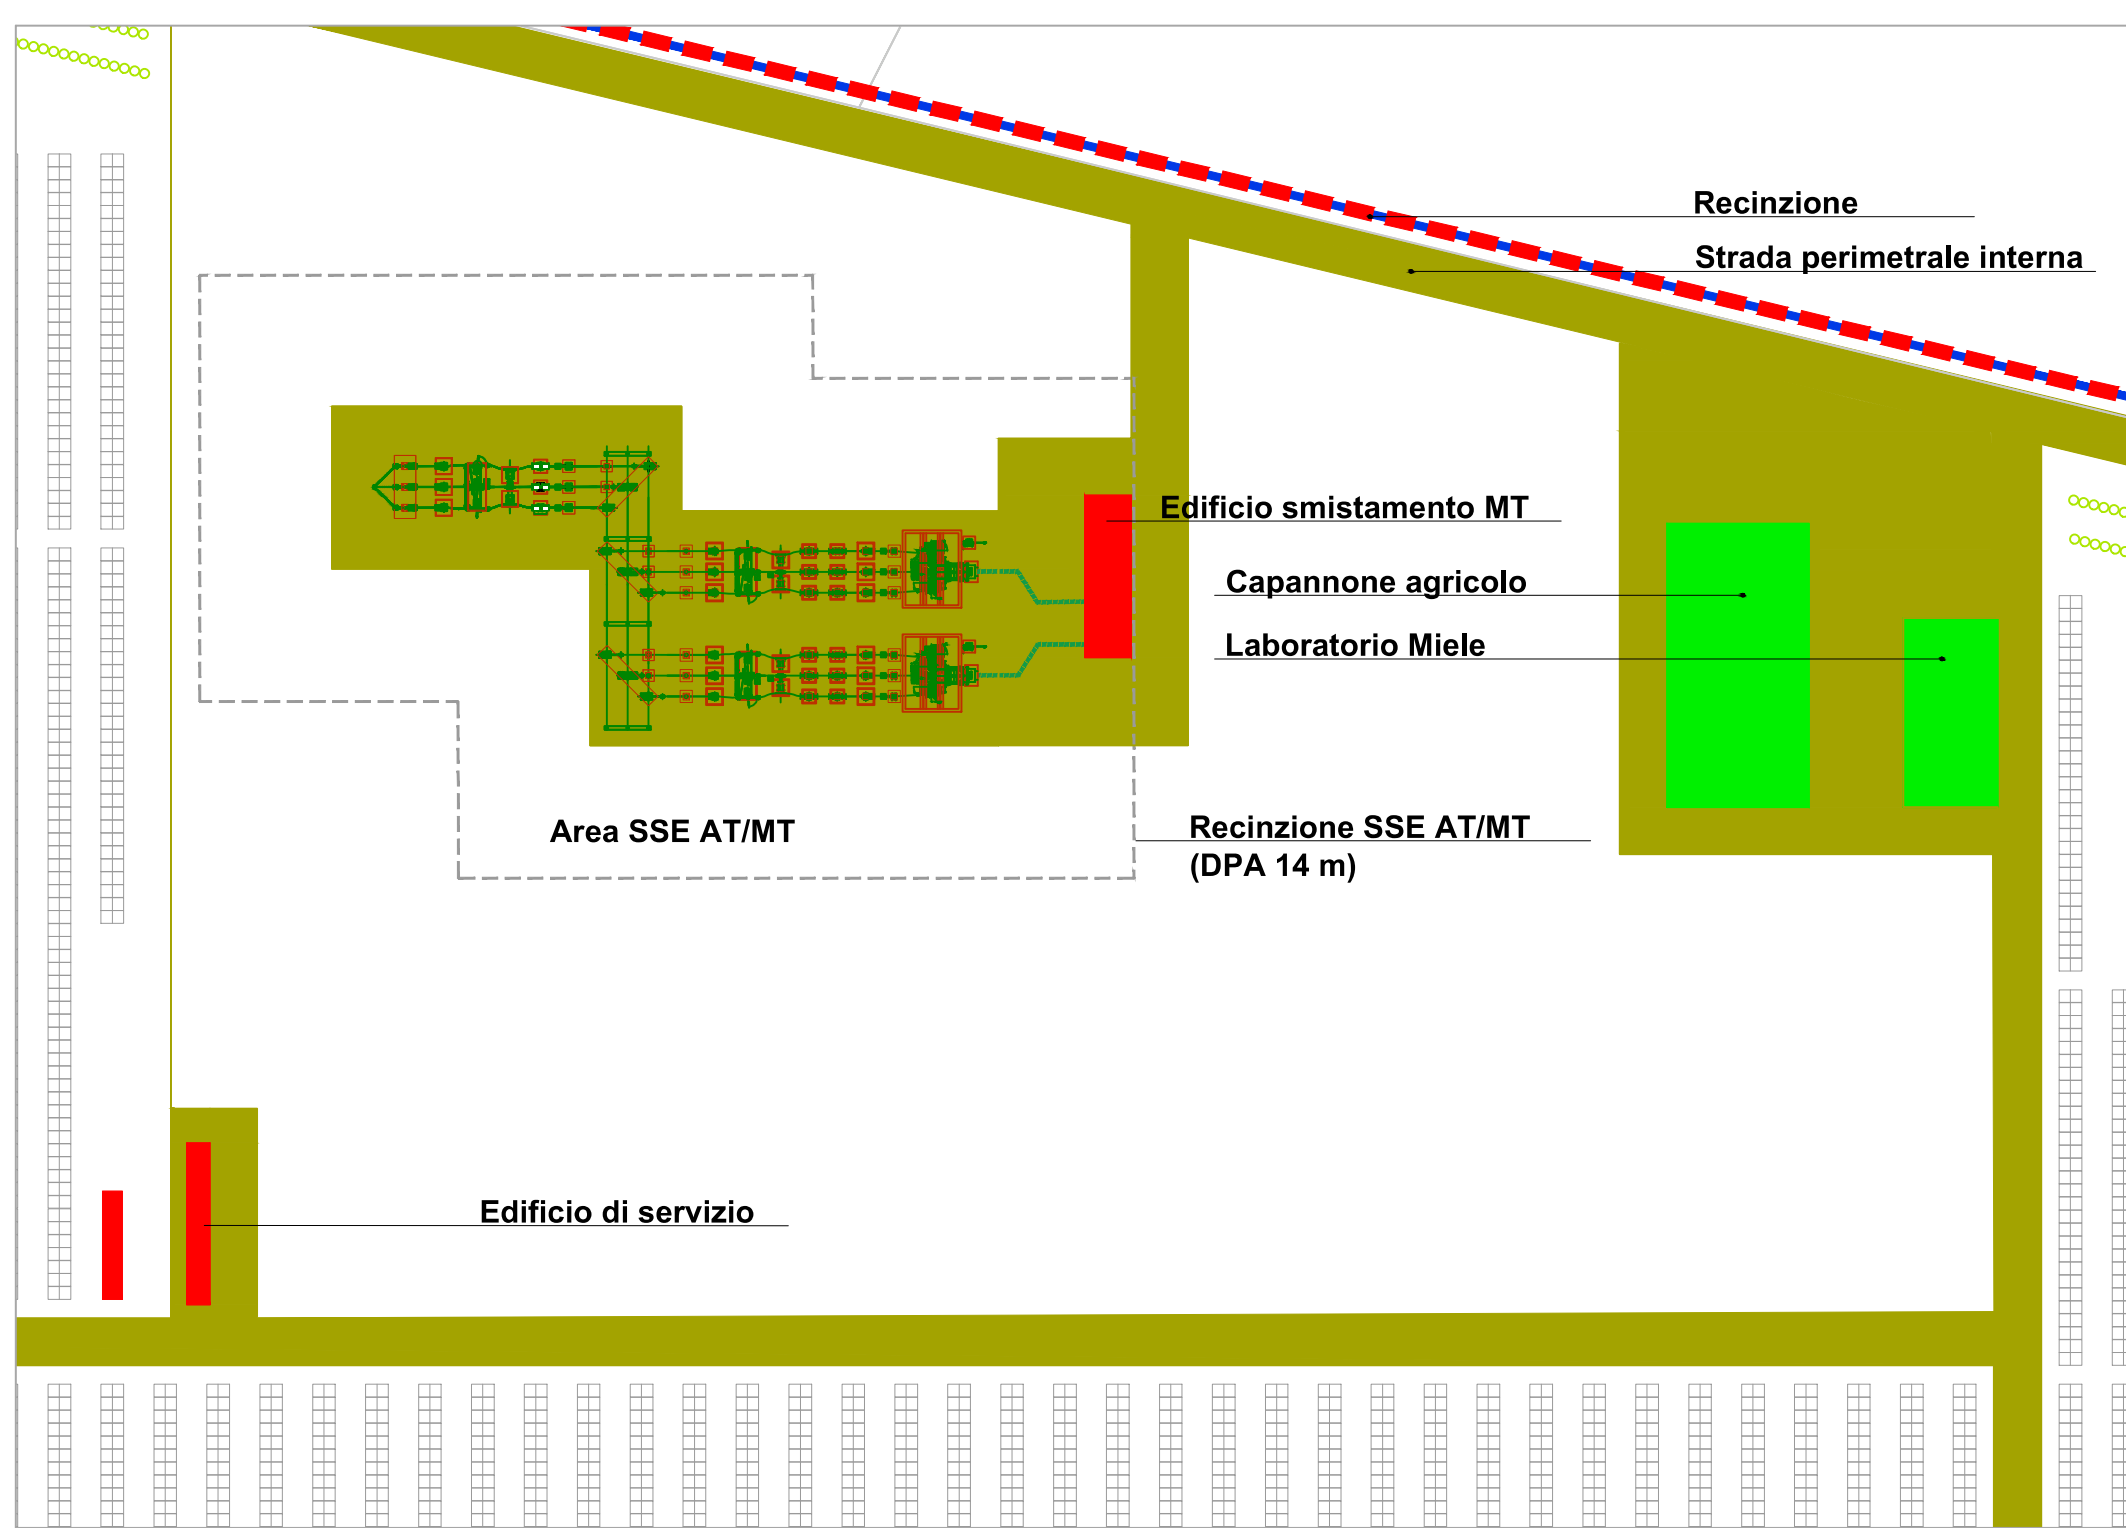




DETTAGLI RECINZIONE - VIABILITA'

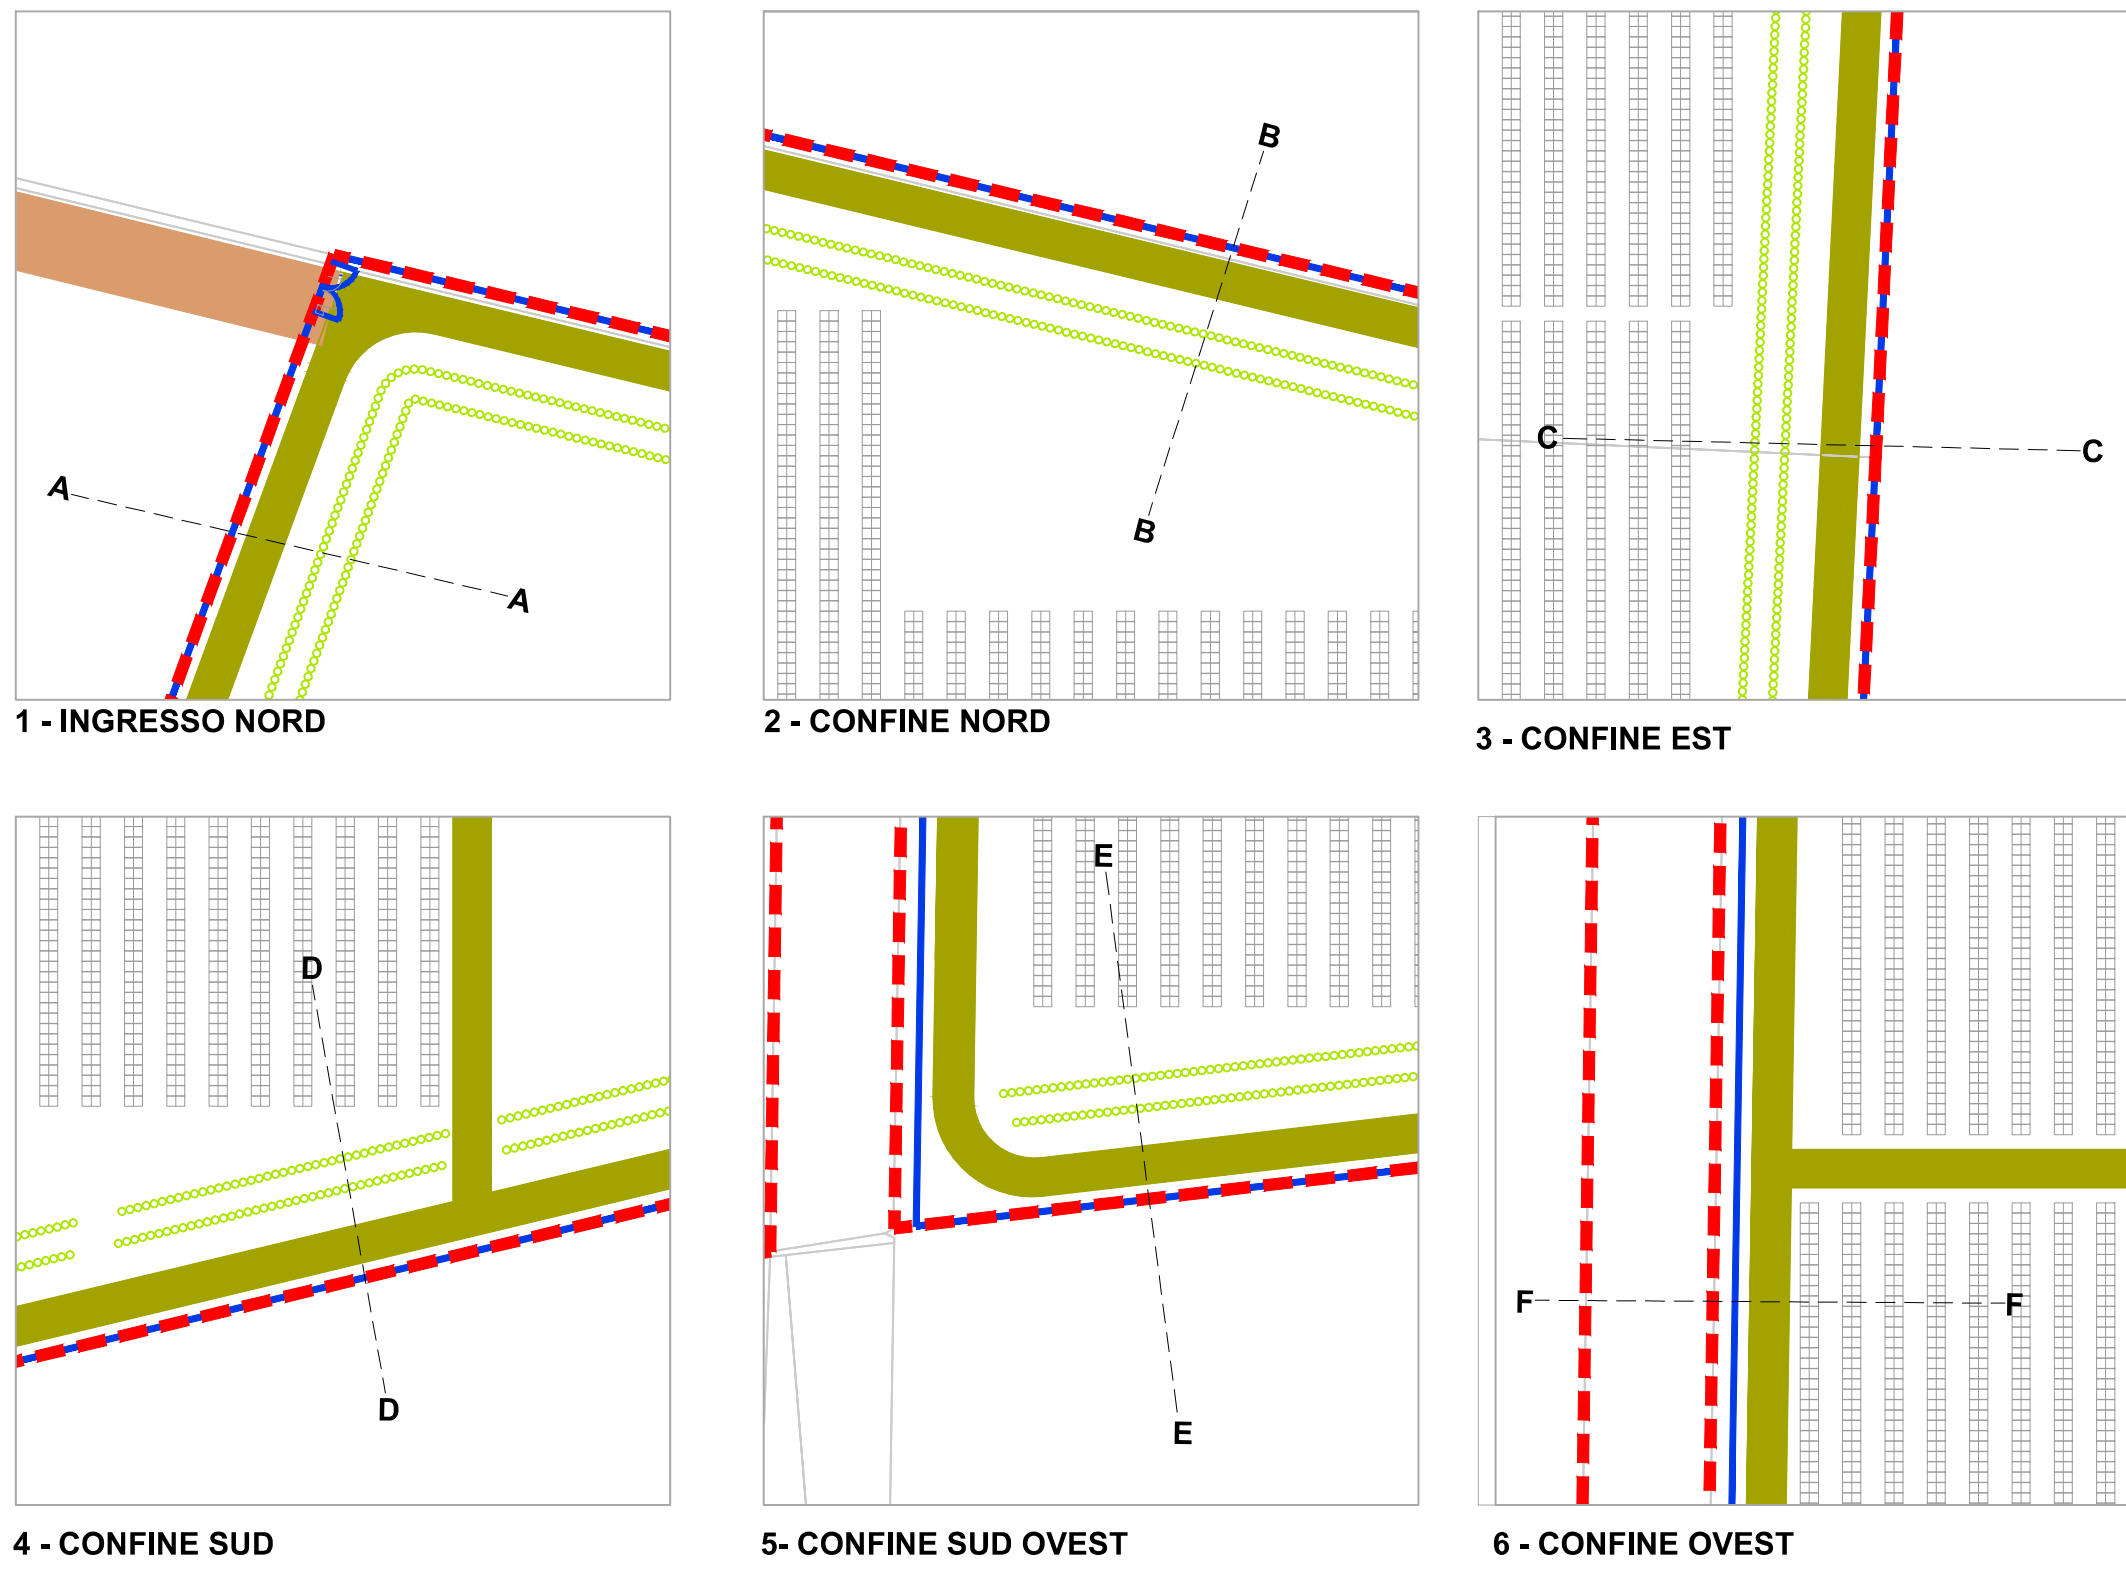



PLANIMETRIA DELL'AREA DI PROGETTO - Scala 1:4000

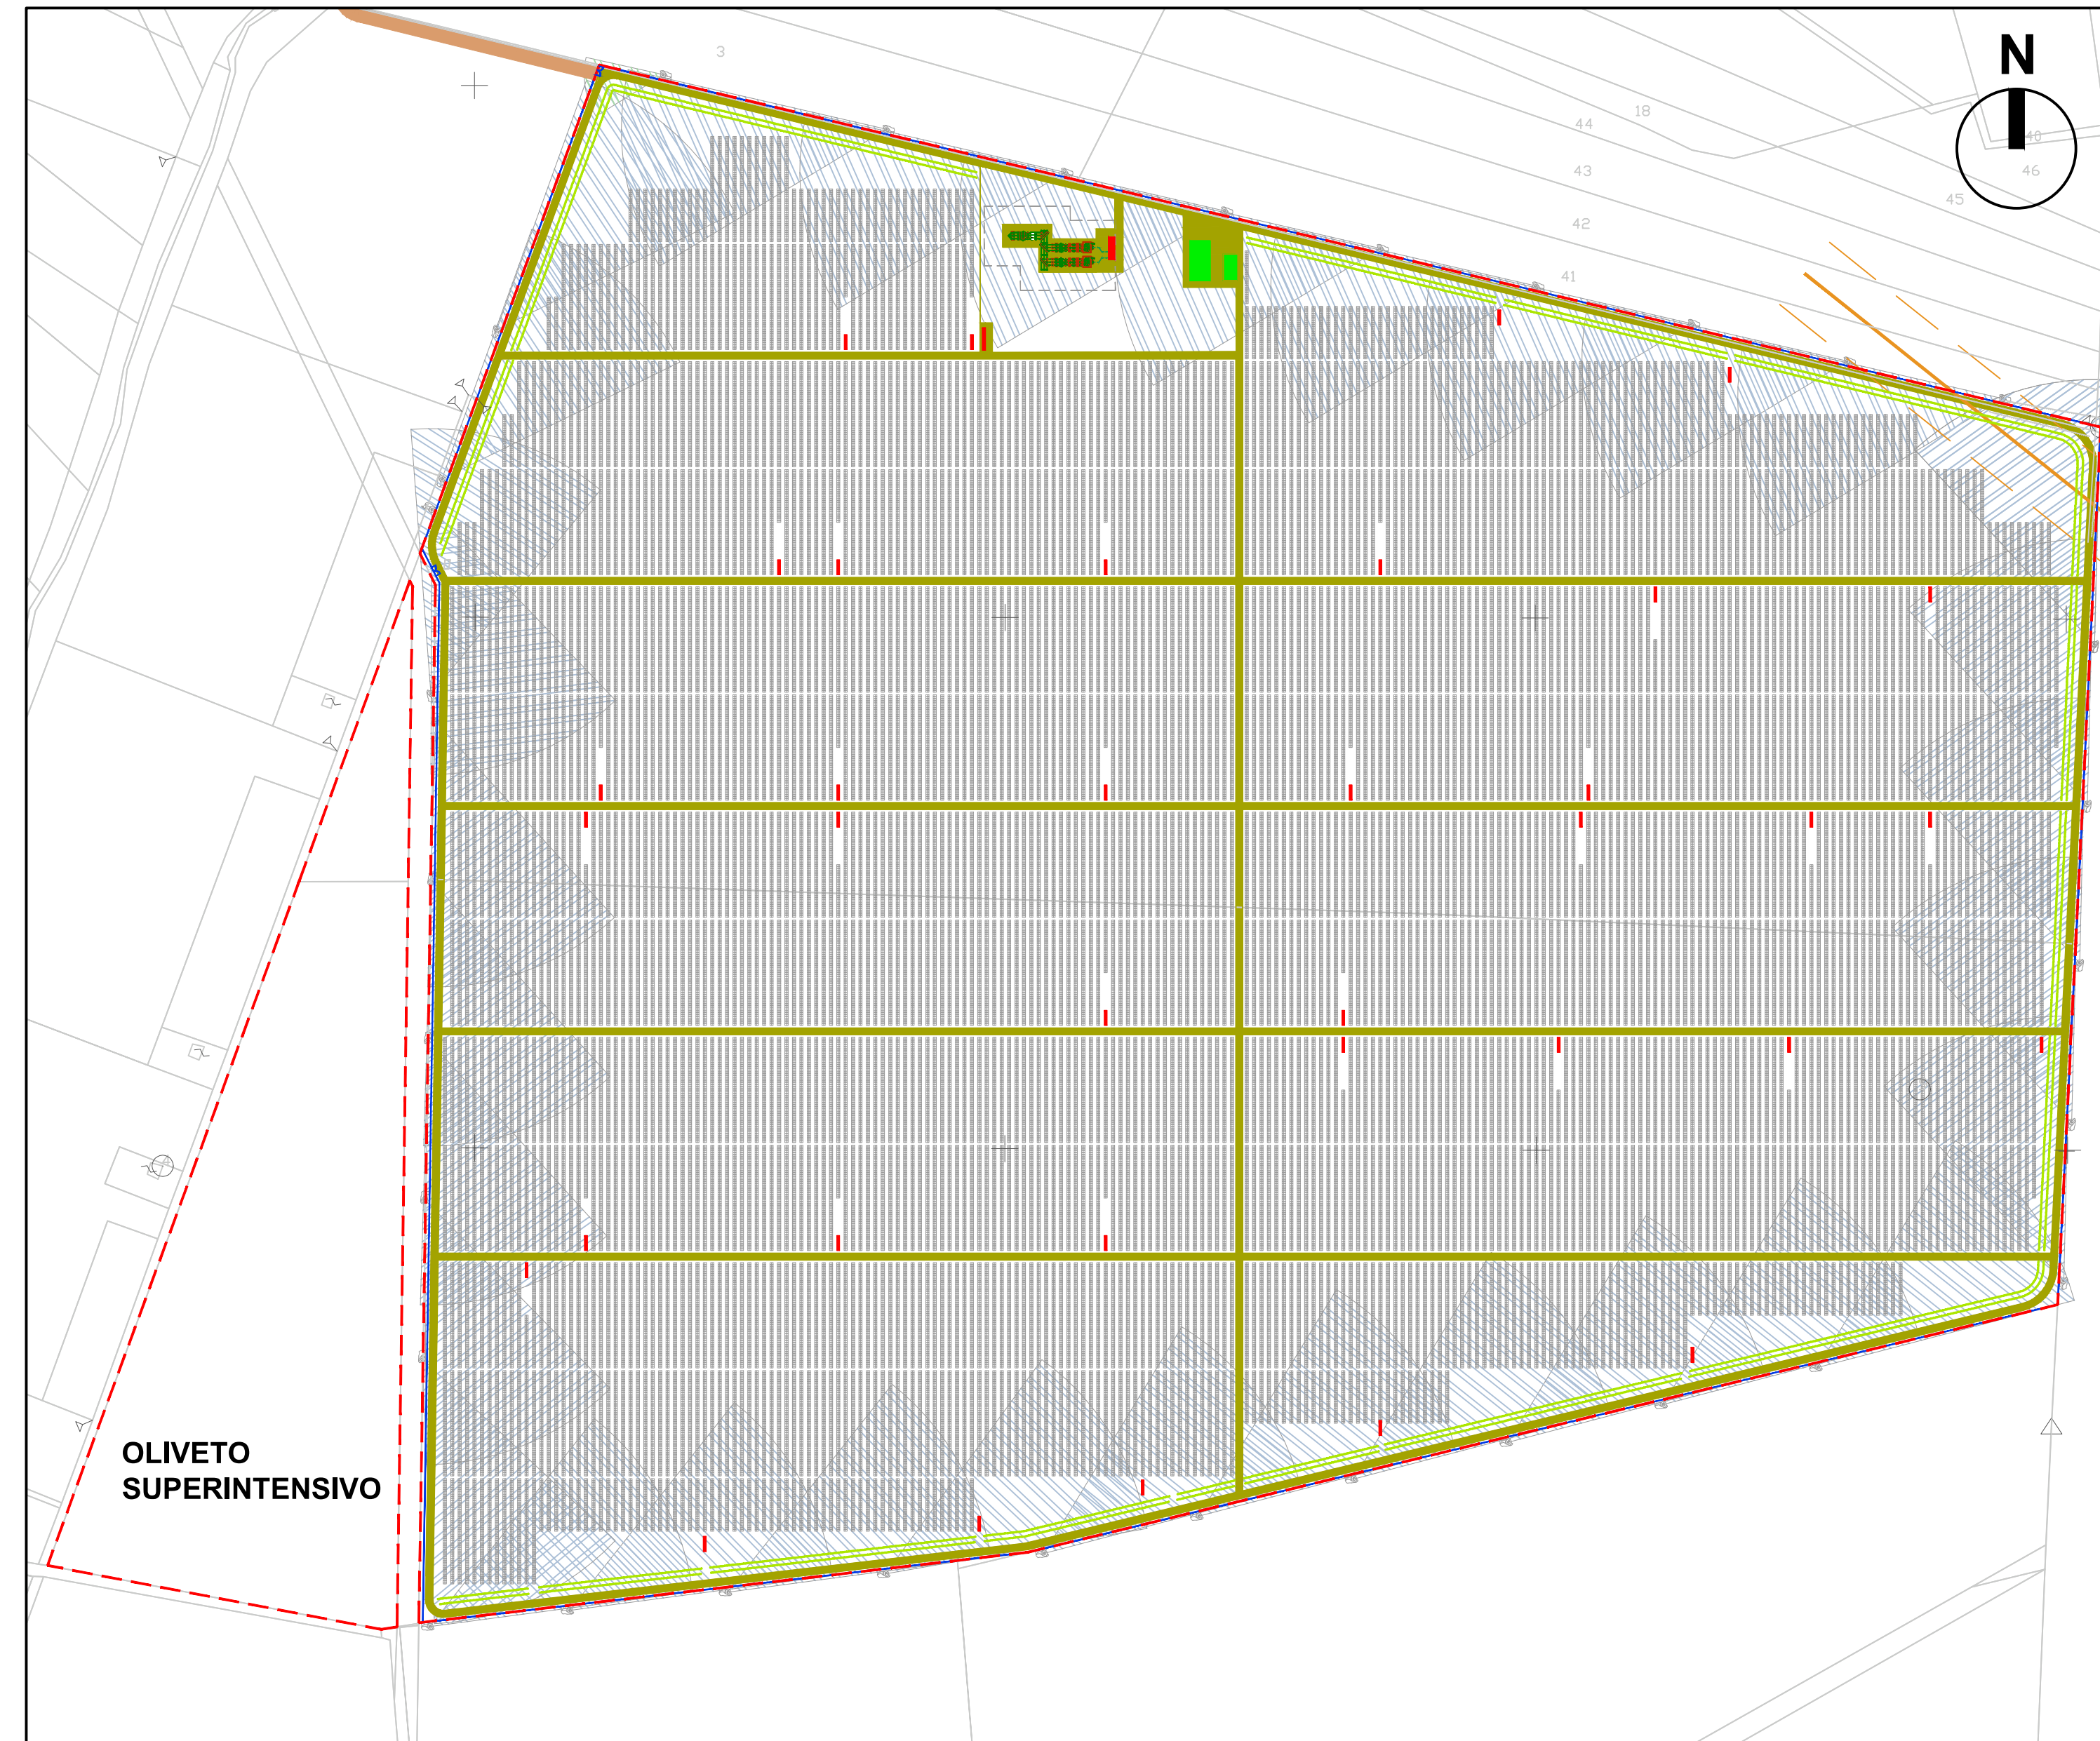


PARTICOLARE CANCELLO DI INGRESSO - Scala 1:25

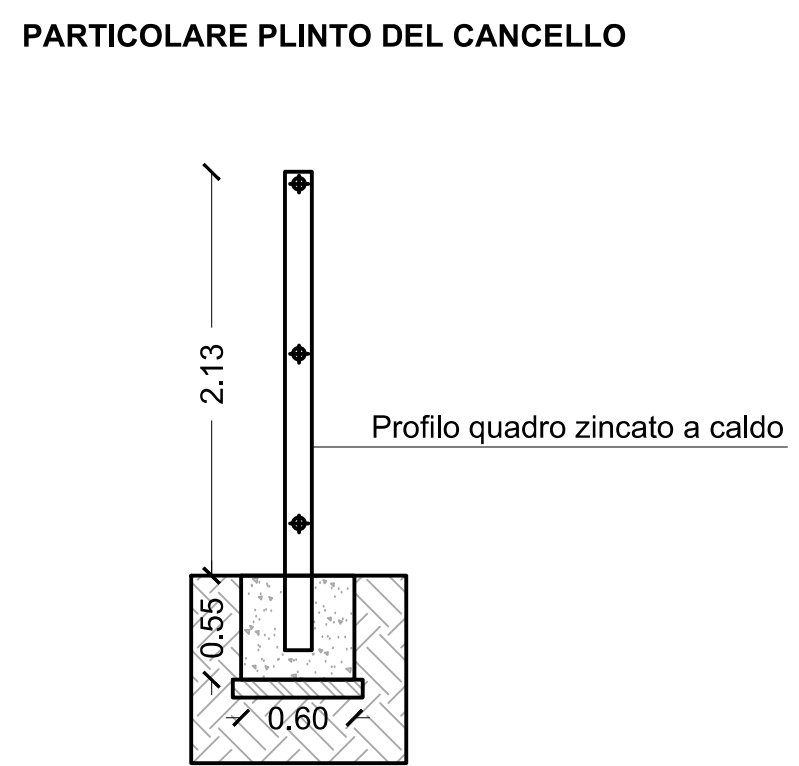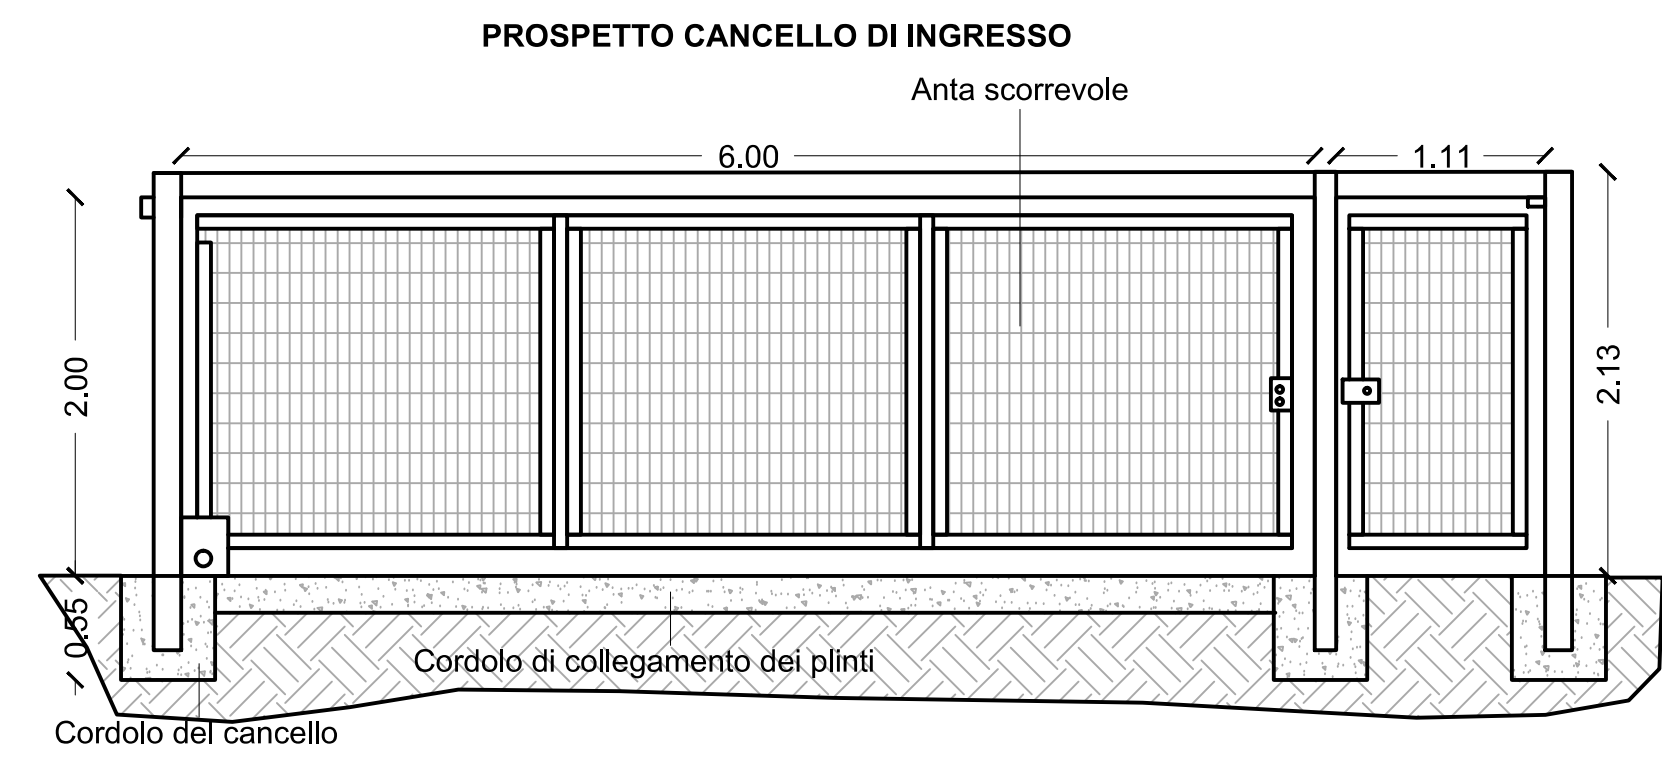

PARTICOLARE RECINZIONE DELL'AREA - Scala 1:25

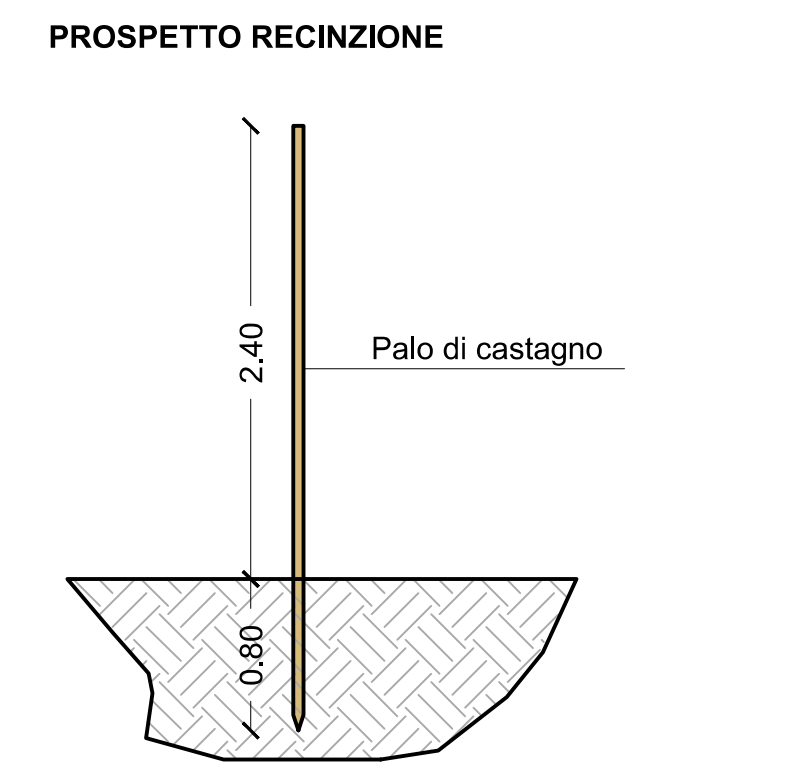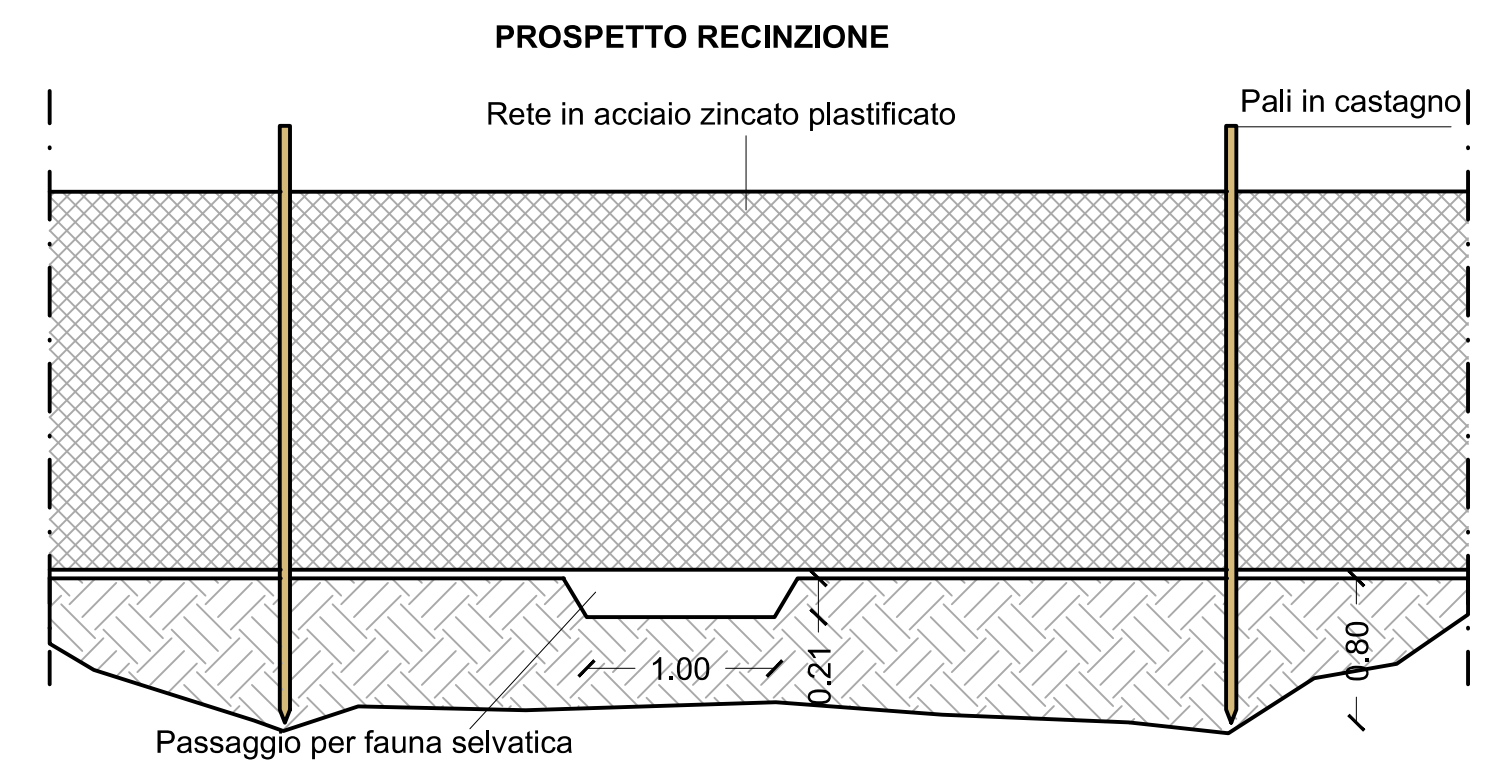

KEYPLAN DETTAGLI

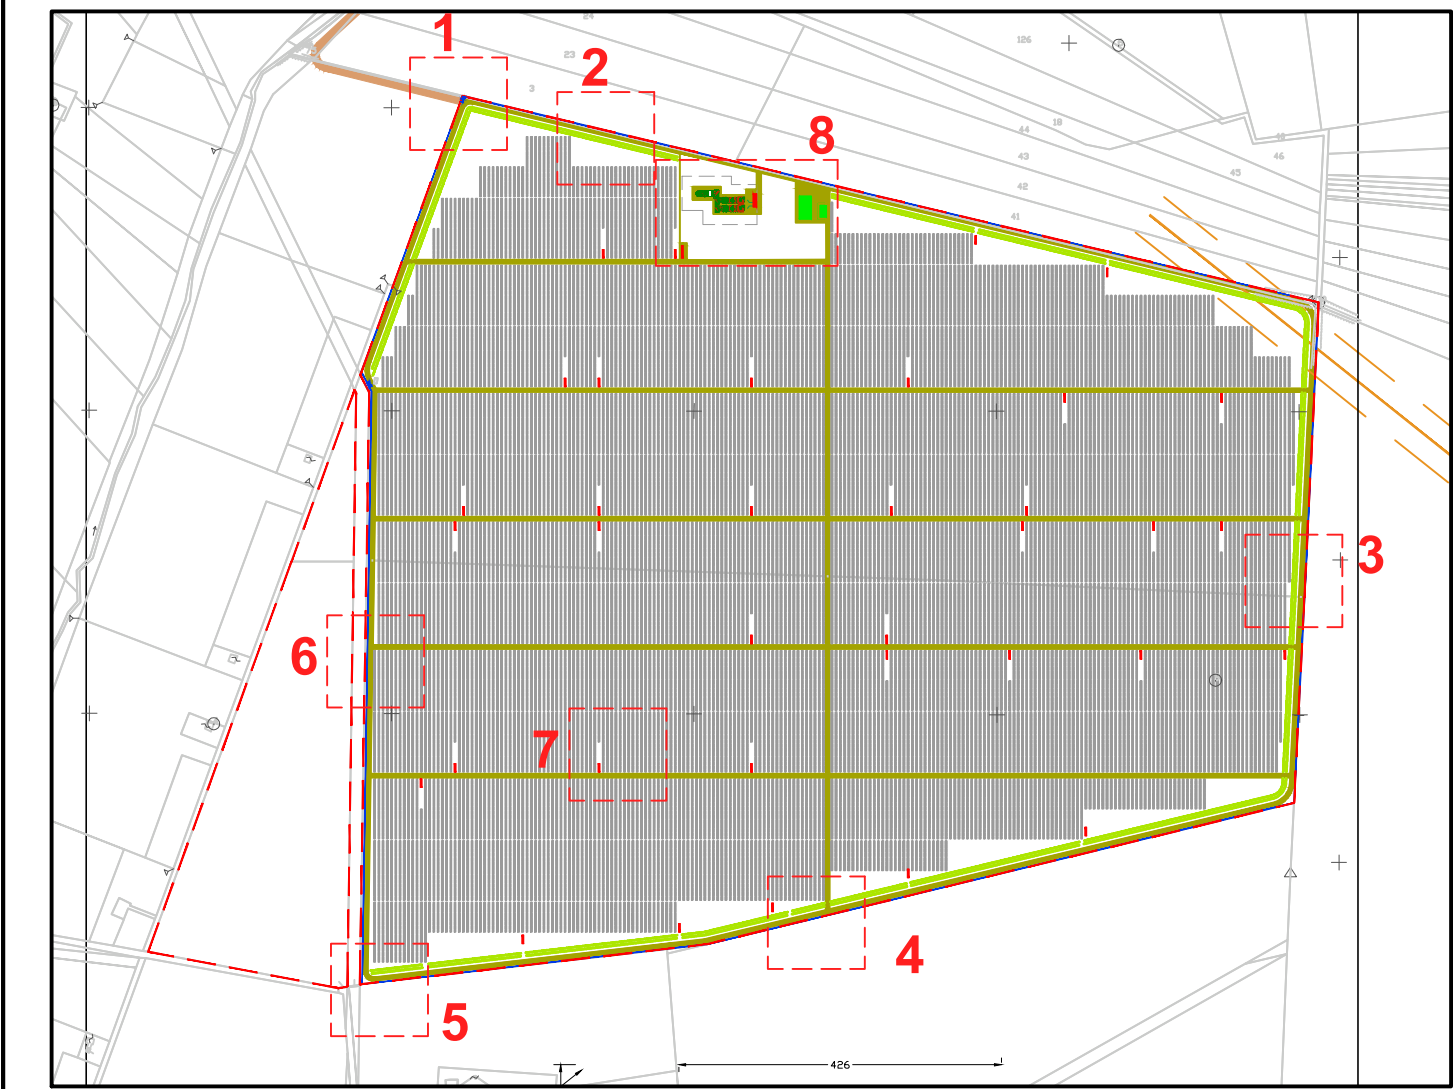

- LEGENDA**
- Limite di proprietà
 - Recinzione
 - Strada di accesso in granulare misto stabilizzato
 - Strada interna in granulare misto stabilizzato
 - Olivi perimetrali
 - Tracker 58
 - Tracker 29
 - Videocamera di sicurezza (200 m)
 - N.2 cancelli di accesso
 - Edifici tecnologici e inverter
 - Edifici agricoli
 - Linea aerea AT

AGROVOLTAICO CELENTANO

PROGETTO DEFINITIVO

Autorizzazione Unica ai sensi del D.Lgs. 29 dicembre 2003, n. 387 per un impianto agrovoltaico di superficie pari a 126 ha costituito da oliveto superintensivo, piante officinali, asparaglia e apicoltura integrati ad un impianto fotovoltaico con tracker monoassiali (78,2 MWp) sito in località Celetano nel Comune di San Severo (FG)

CODICE ELABORATO: G.3		TITOLO ELABORATO: Viabilità, recinzione, videosorveglianza	
SCALA: Varie	FORMATO: A1	PROGETTISTA: Studio Santi Ing. Federico Santi Ordine degli Ingegneri di Roma N. A20930	
PROPRONTE: SIRINO SOLAR ITALY S.R.L. Via Guido d'Arezzo 15 - 20145 Milano C.F. e P.IVA 10813400966 - sirinosolar@agrimail.it		AMMINISTRATORI: Luigi Francesco Jotti Lawrence Stephen Scott	
Ing. Mauro Di Prete Ordine degli Ingegneri di Roma N. A14624		<p>CONSORZIO COMONSI</p>	
REV. DATA	STATO	PREPARATO	RIESAMINATO
00	06-06-2022	PRIMA EMISSIONE	
		V. FANTINI	F. CASTELLANI
			F. SANTI

Questo documento o parte di esso non può essere riprodotto, salvato, trasmesso, duplicato in altri progetti o in alcuna forma sia essa elettronica, meccanica, fotografica senza la preventiva autorizzazione di Studio Santi srl. Le informazioni contenute nel presente documento sono da intendere valide limitatamente all'oggetto del documento stesso. Altre informazioni sono da ritenersi non valide ai fini dell'esecuzione. Le informazioni riportate nel presente documento non sono da ritenersi "shop drawing" e pertanto l'esecuzione delle opere dovrà verificare in campo quanto necessario per l'acquisto dei materiali.