




**PLANIMETRIA DELLE COLTIVAZIONI - Scala 1:4000**

OLIVETO SUPERINTENSIVO - ASPARAGIAIA - PIANTE OFFICIALI

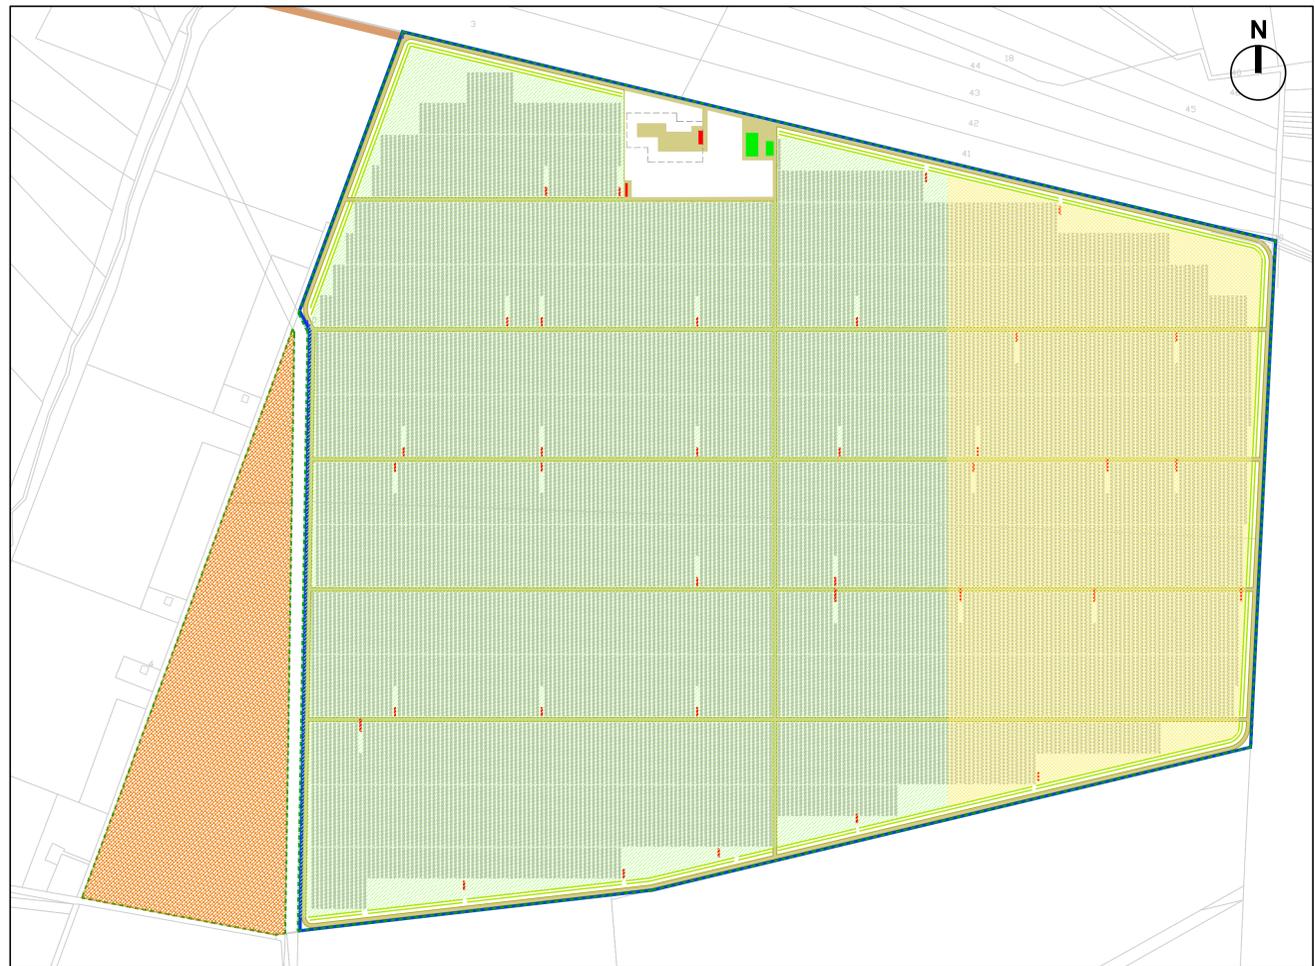

- OLIVETO SUPERINTENSIVO
- PIANTE OFFICIALI
- ASPARAGIAIA
- Limite di proprietà
- Recinzione impianto agrovoltico
- Edifici tecnologici e inverter
- Edifici agricoli
- Viabilità di accesso esterna
- Viabilità interna e piazzali
- Olivi perimetrali


PROSPETTO scala 1:50

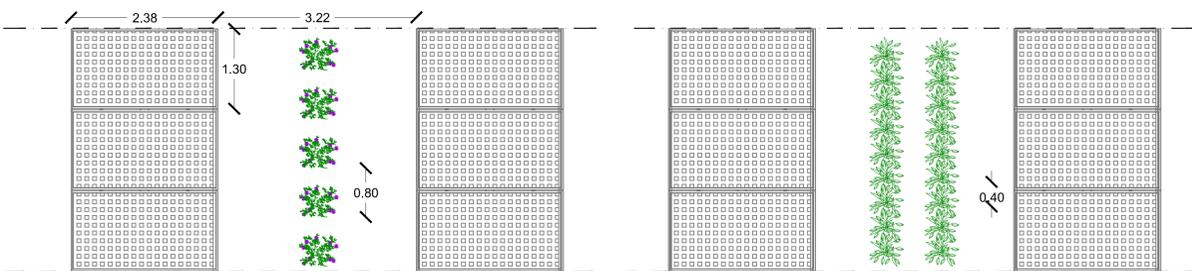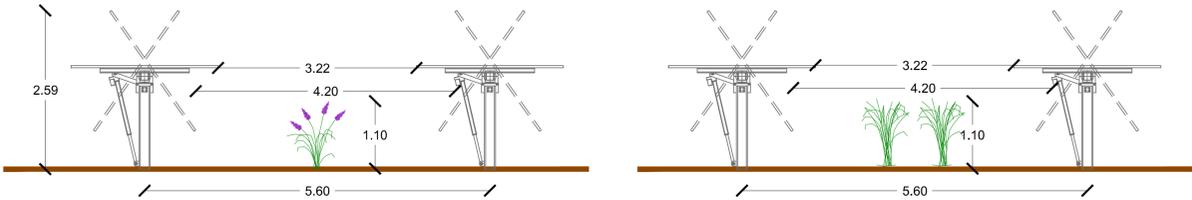


PLANIMETRIA

**SEZIONI STRADALI** Scala 1:200


1 - SEZIONE A-A  
INGRESSO NORD

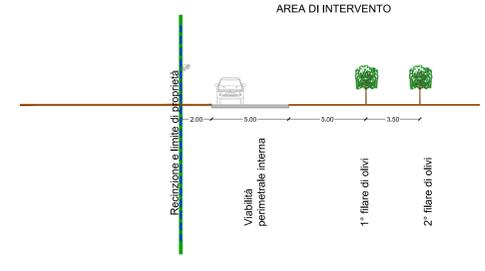


2 - SEZIONE B-B  
CONFINE NORD

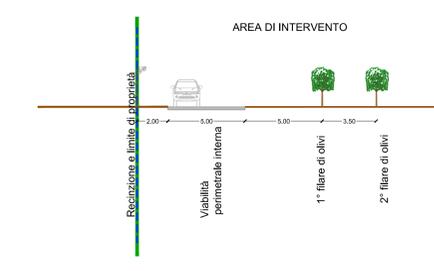


3 - SEZIONE C-C  
CONFINE EST

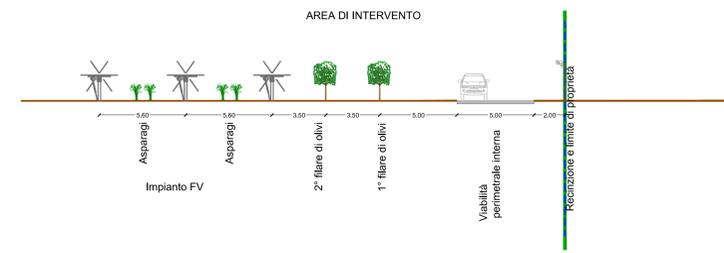


4 - SEZIONE D-D  
CONFINE SUD

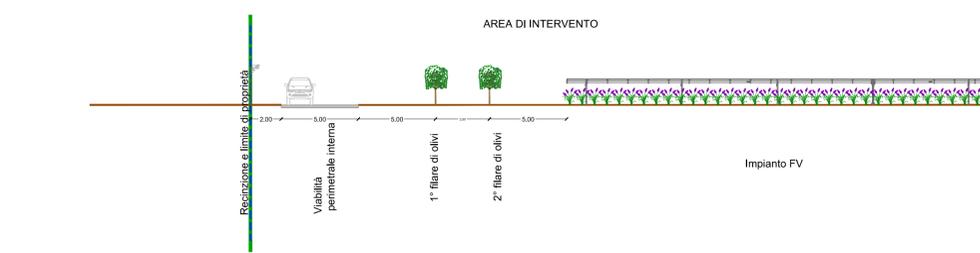


5 - SEZIONE E-E  
CONFINE SUD OVEST

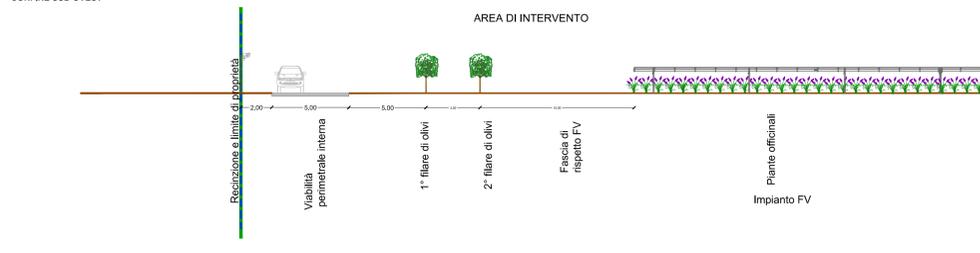


6 - SEZIONE F-F  
CONFINE OVEST

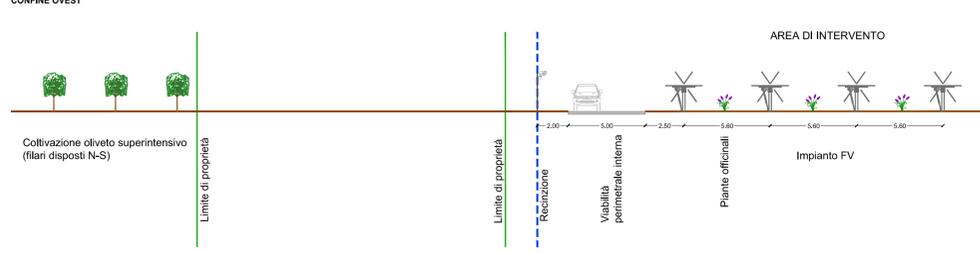

7 - SEZIONE G-G  
STRADA INTERNA

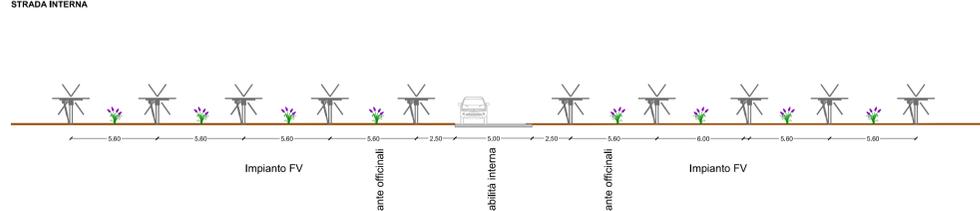

**KEYPLAN DETTAGLI**

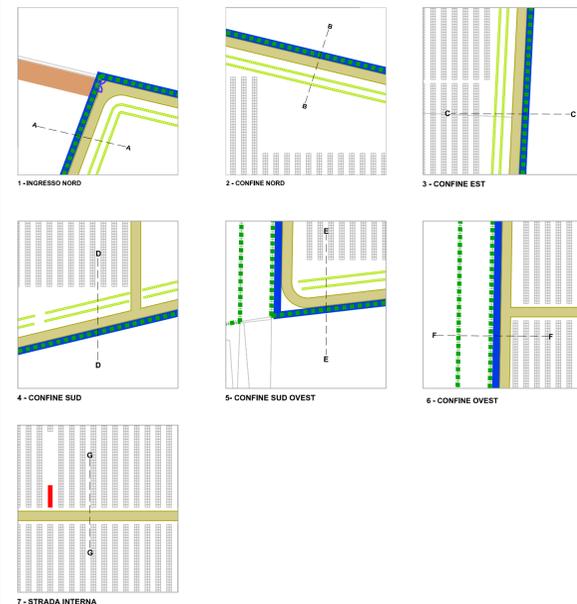

**AGROVOLTAICO CELENTANO**

**PROGETTO DEFINITIVO**

Autorizzazione Unica ai sensi del D.Lgs. 29 dicembre 2003, n. 387 per un impianto agrovoltico di superficie pari a 126 ha costituito da oliveto superintensivo, piante ufficiali, asparagliaia e apicoltura integrati ad un impianto fotovoltaico con tracker monoassiali (78,2 MWp) sito in località Celentano nel Comune di San Severo (FG)

CODICE ELABORATO: <b>G.4</b>	TITOLO ELABORATO: <b>Planimetrie e sezioni di dettaglio</b>
SCALA: Varie	FORMATO: A1
PROPONENTE: <b>SIRINO SOLAR ITALY S.R.L.</b> Via Guido d'Arezzo 15 - 20145 Milano C.F. e P.IVA: 15873400965 - <a href="mailto:info@sirinosolar.it">info@sirinosolar.it</a>	PROGETTISTA:  Ing. Federico Santi Ordine degli Ingegneri di Roma N. A20930 Studio Santi srl con socio unico Via Ciriaco De Mita 41 - 00185 Santa Marinella (RM) <a href="http://www.studio Santi.it">www.studio Santi.it</a> - <a href="mailto:info@studiosanti.it">info@studiosanti.it</a> Tel. +39 0765 5185 98
AMMINISTRATORI: Lupo Francesco Juri Lupo Diego Scott	Ing. Mauro Di Pietri Ordine degli Ingegneri di Roma N. A14624  Istituto I.R.I.D.E. Srl Via Cristoforo Colombo 163 - 00147 Roma <a href="http://www.iri.de.com">www.iri.de.com</a> Tel. +39 06 5196022
REV. DATA. STATO. 00 06-06-2022 PRIMA EMISSIONE	PREPARATO. RIESAMINATO. APPROVATO. V. FANTINI. F. CASTELLANI. F. SANTI

Questo documento è parte di un progetto di studio preliminare, realizzato in collaborazione con il cliente. Il presente documento non deve essere considerato un progetto definitivo. Il presente documento non deve essere utilizzato per la realizzazione dell'opera senza il consenso scritto del progettista. 