



PLANIMETRIA GENERALE DI CANTIERE

Scala 1:4000

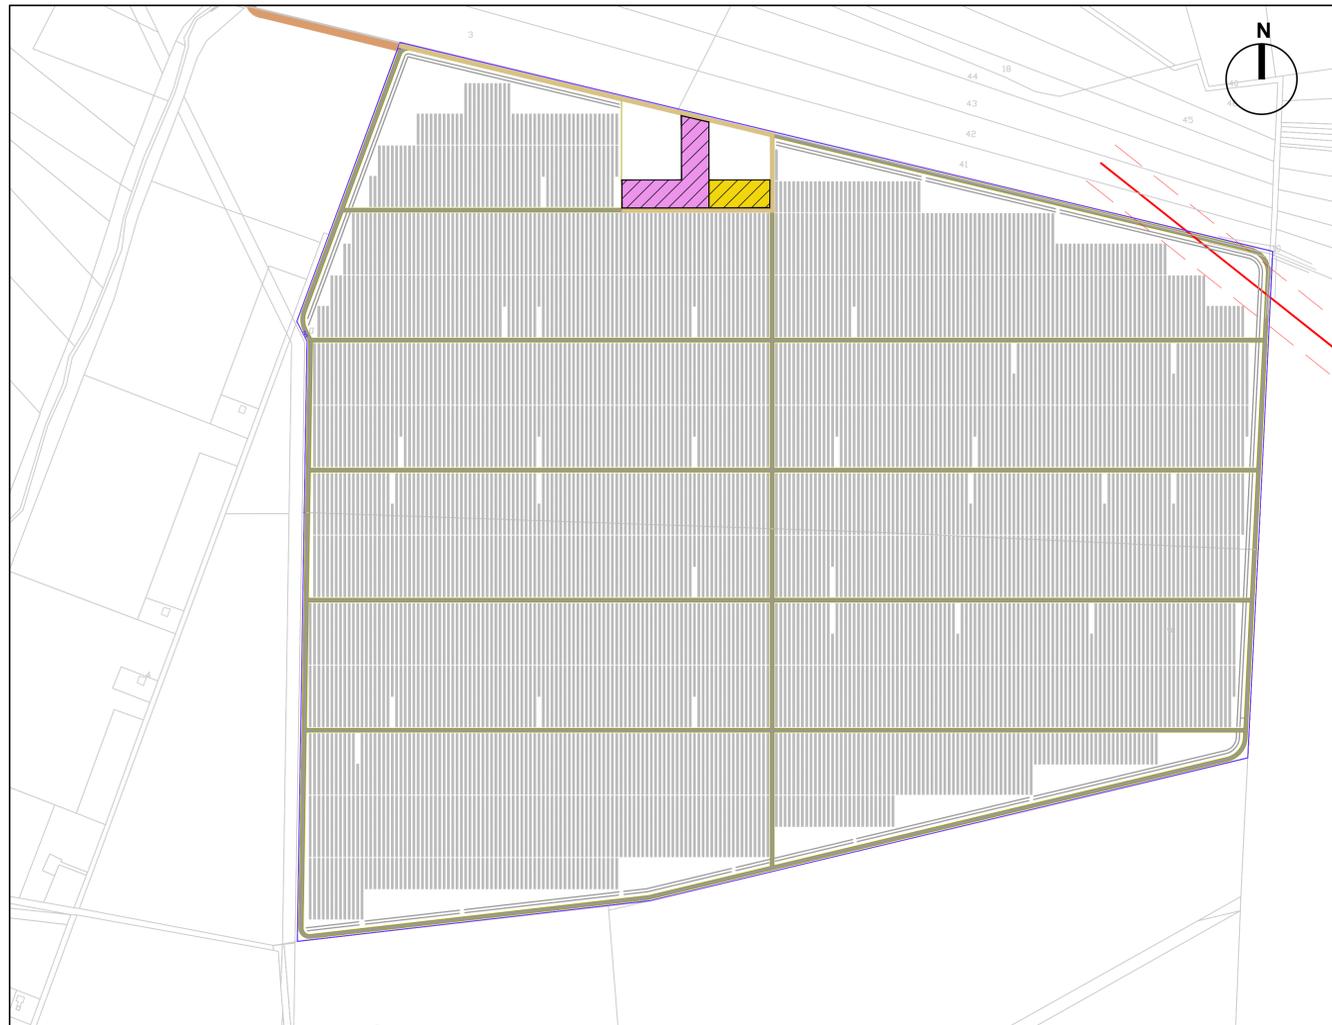

AREA DI CANTIERE

Scala 1:500

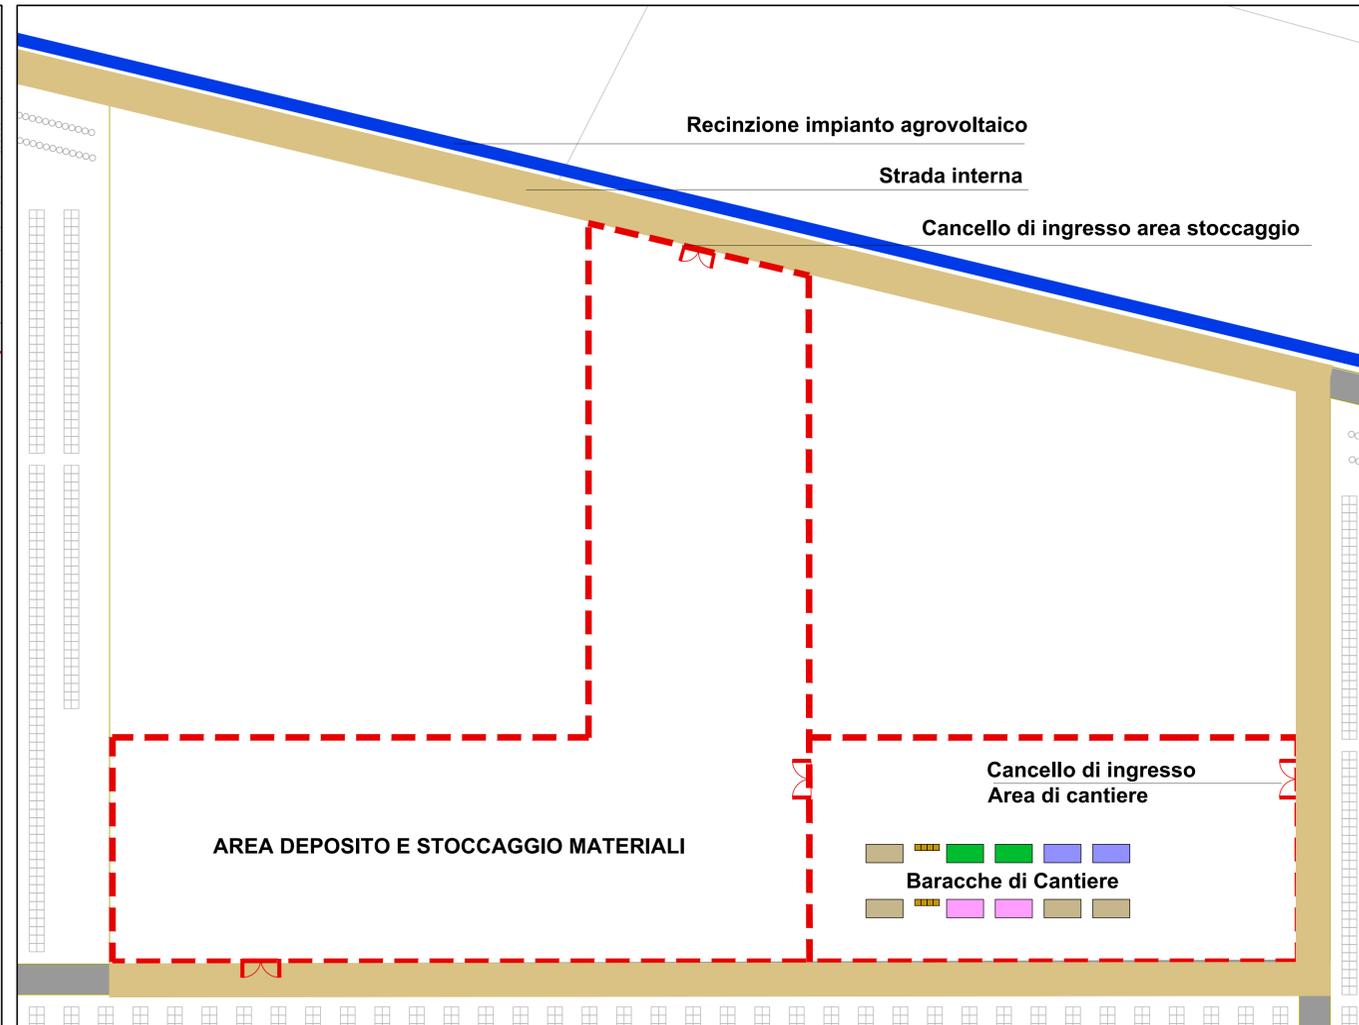

AREA DI CANTIERE

Scala 1:300



AGROVOLTAICO CELENTANO

PROGETTO DEFINITIVO

Autorizzazione Unica ai sensi del D.Lgs. 29 dicembre 2003, n. 387 per un impianto agrovoltaico di superficie pari a 126 ha costituito da oliveto superintensivo, piante officinali, asparaghi e apicoltura integrati ad un impianto fotovoltaico con tracker monoassiali (78,2 MWp) sito in località Celedano nel Comune di San Severo (FG)

CODICE ELABORATO: G.8	TITOLO ELABORATO: Planimetrie aree di cantiere												
SCALA: Varie	FORMATO: A1												
PROPONENTE: SIRINO SOLAR ITALY S.R.L. Via Guido d'Arezzo 15 - 20145 Milano C.F. e P.IVA: 15813400965 - info@sirinosolar.it sirinosolar@sigatitaly.it	PROGETTISTA: Studio Santi Via Cavour 10 - 00100 Santa Marinella (RM) www.studiofantini.com - info@studiofantini.com Tel. +39 0765 52 85 86 Ing. Federico Santi Ordine degli Ingegneri di Roma N. A20930												
AMMINISTRATORI: Lopez Francesco Jurek Lauerova Dagmar Scott	IRIDE Istituto I.R.I.D.E. Srl Via Cristoforo Colombo 163 - 00147 Roma www.italianiride.com - info@italianiride.com Tel. +39 06 5166022 Ing. Mauro Di Pietri Ordine degli Ingegneri di Roma N. A14624												
CONSORZIO COMONSI													
<table border="1" style="width: 100%; border-collapse: collapse;"> <thead> <tr> <th>REV.</th> <th>DATA</th> <th>STATO</th> <th>PREPARATO</th> <th>RIESAMINATO</th> <th>APPROVATO</th> </tr> </thead> <tbody> <tr> <td>00</td> <td>06-06-2022</td> <td>PRIMA EMISSIONE</td> <td>V. FANTINI</td> <td>F. CASTELLANI</td> <td>F. SANTI</td> </tr> </tbody> </table>	REV.	DATA	STATO	PREPARATO	RIESAMINATO	APPROVATO	00	06-06-2022	PRIMA EMISSIONE	V. FANTINI	F. CASTELLANI	F. SANTI	
REV.	DATA	STATO	PREPARATO	RIESAMINATO	APPROVATO								
00	06-06-2022	PRIMA EMISSIONE	V. FANTINI	F. CASTELLANI	F. SANTI								

Questo documento è parte di esso non può essere riprodotto, salvato, ristampato, utilizzato in altri progetti o altrove senza la scritta autorizzazione di Studio Santi srl. Le informazioni contenute nel presente documento sono di proprietà intellettuale di Studio Santi. Alla distribuzione sono da ritenersi non valide le fotocopie non autorizzate. Le informazioni contenute nel presente documento non sono da intendere "As-Built" e pertanto l'isoleggiatore delle opere dovrà verificare in campo quanto necessario per l'acquisto dei materiali.