

**PROGETTO DEFINITIVO**  
**CARTA PAI PERICOLOSITA' IDRAULICA**



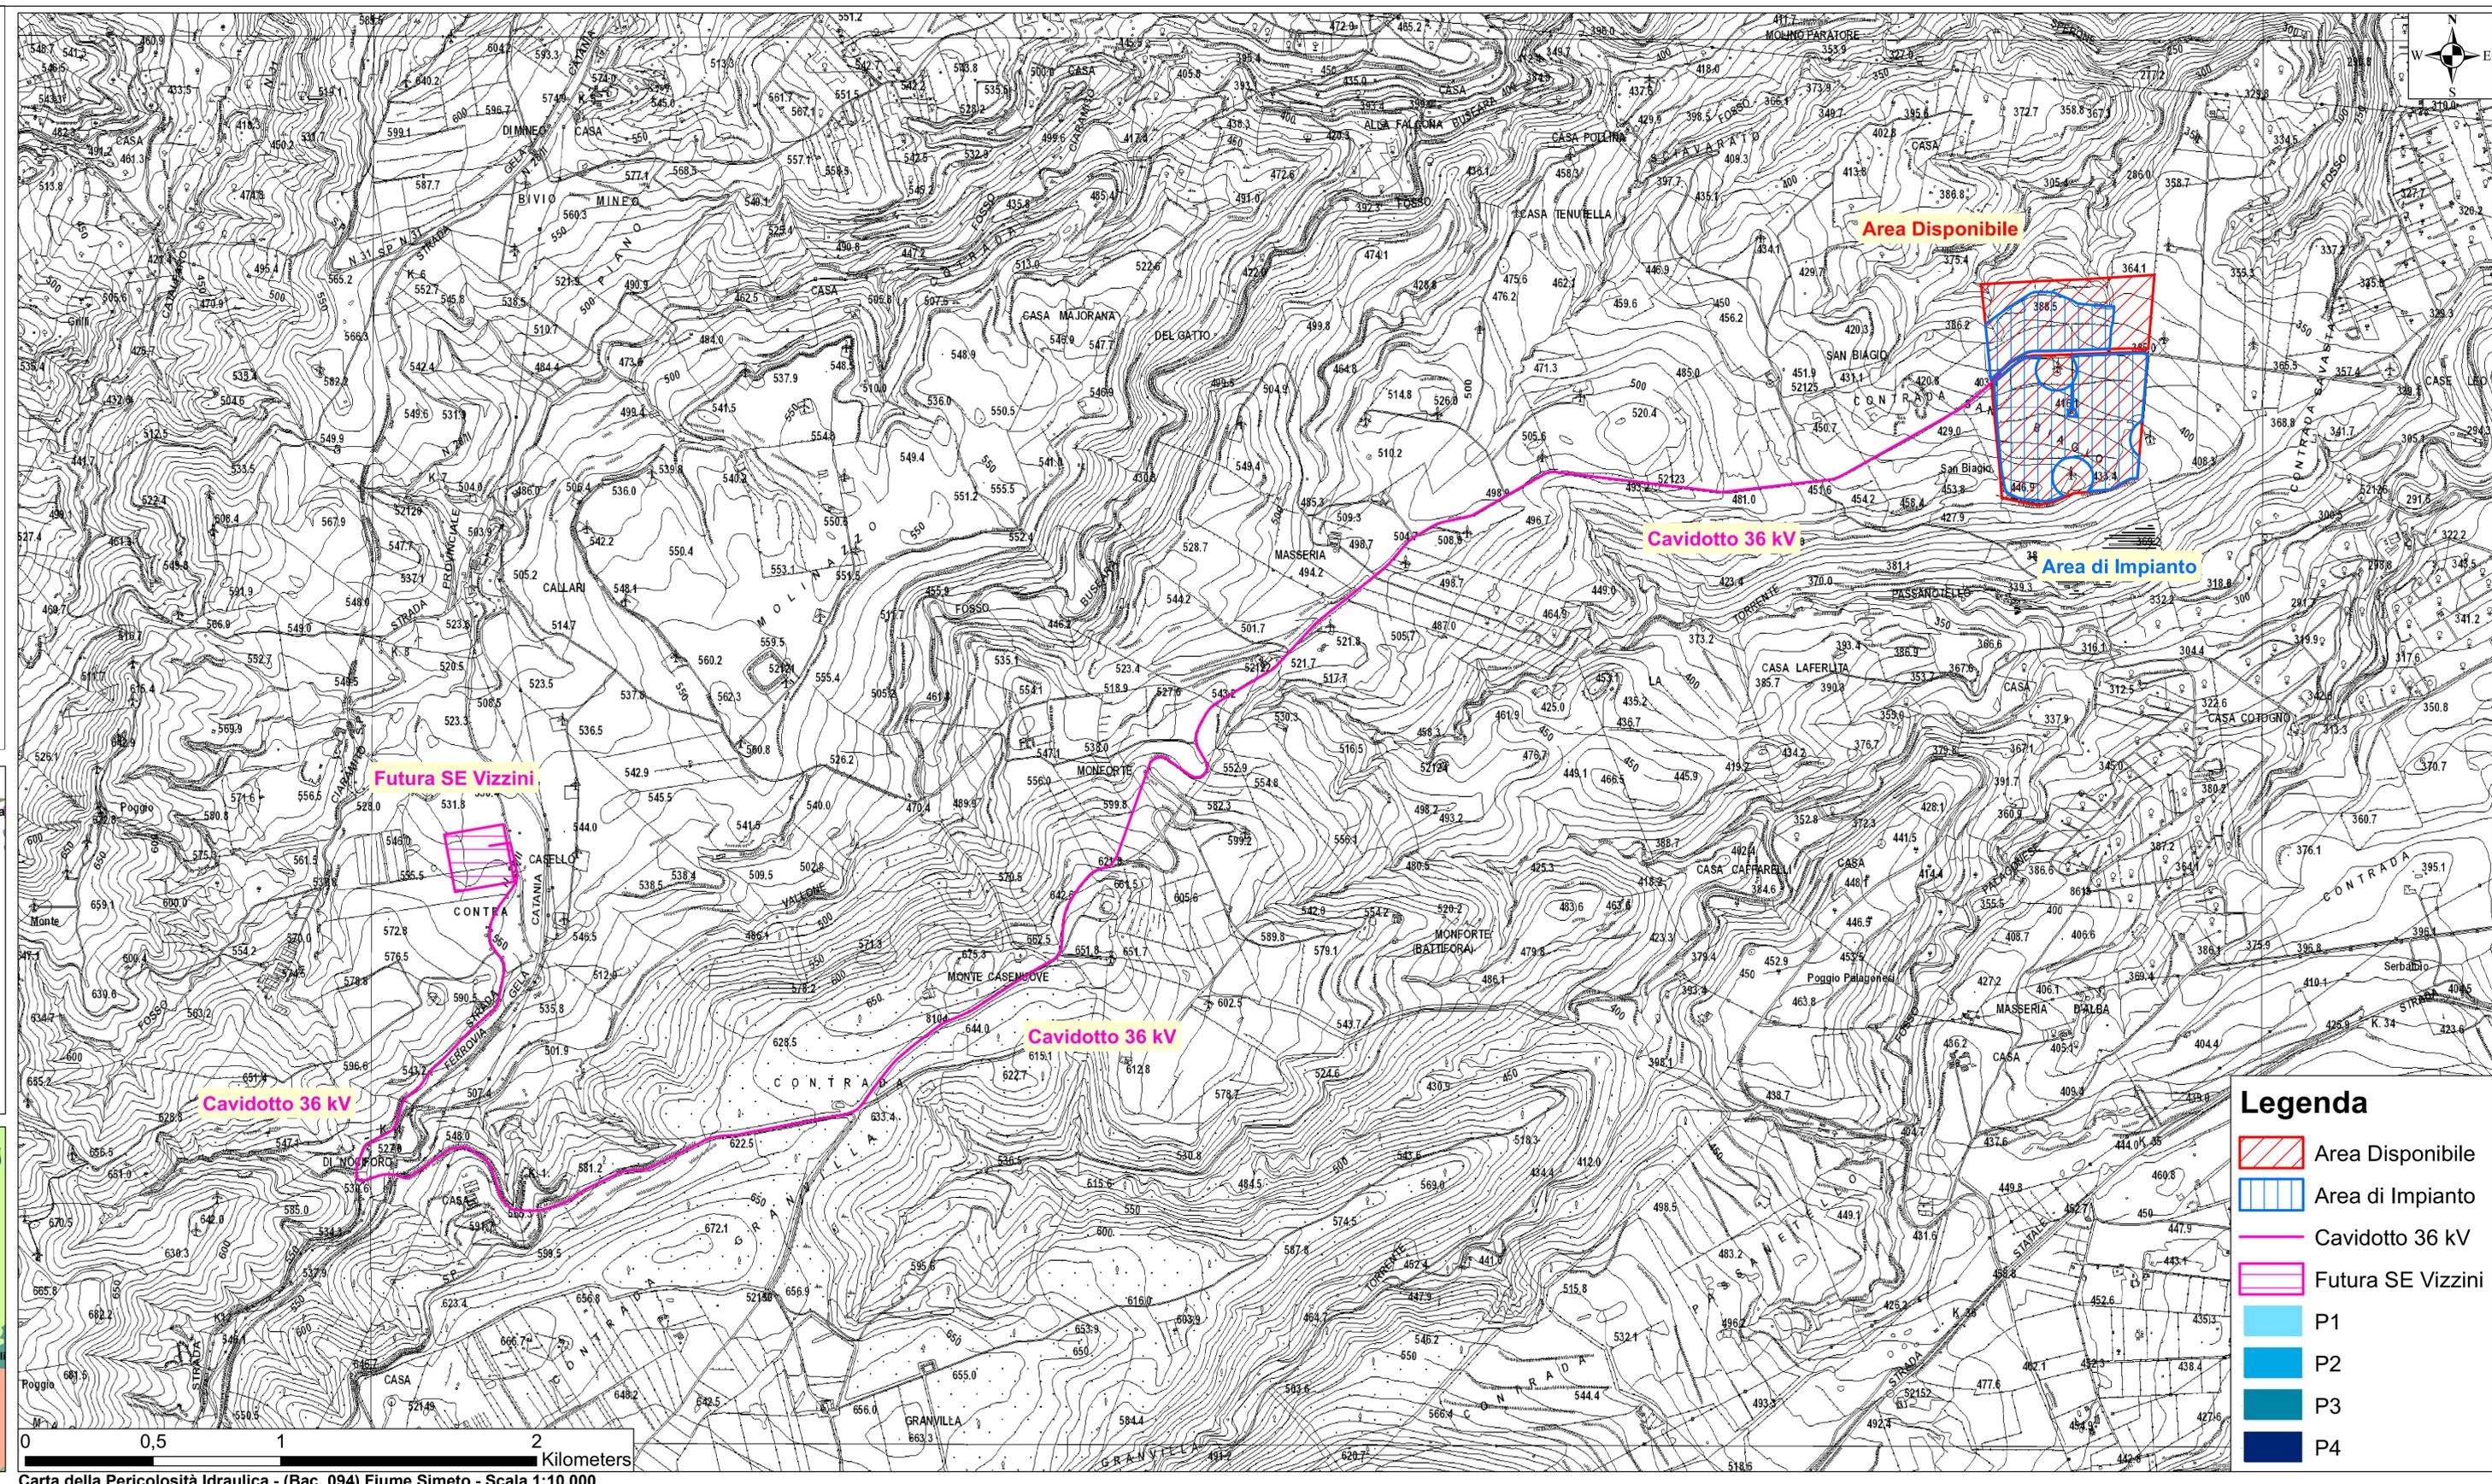
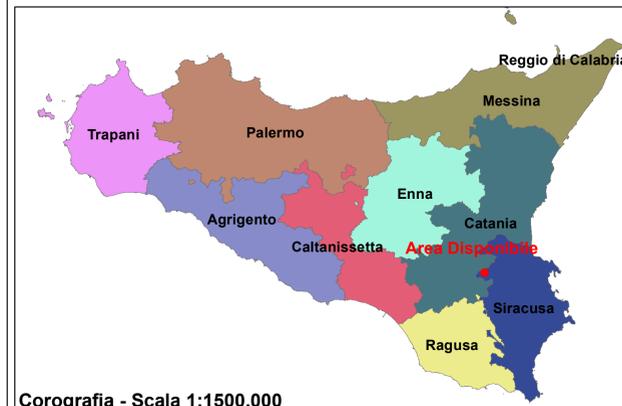
livello prog.	GOAL	tipo doc.	N° elaborati	N° foglio	Tot. fogli	NOME FILE	DATA	SCALA
PD						FRSBEPP0029c		1:10.000

REVISIONI		
REV.	DATA	DESCRIZIONE

	PROPONENTE: <b>HF SOLAR 6 S.R.L.</b>
	ENTE: PROGETTAZIONE: <b>HORIZONFIRM</b> Ing. G. Striano Ing. G. Cristoforo Arch. A. Galante Arch. M. Galati Arch. S. Marziana Arch. F. G. Maccia Arch. G. Vella Ing. G. Botta Ing. M. C. Mucca Ing. S. Scibilia



**Legenda**

- Area Disponibile
- Area di Impianto
- Cavidotto 36 kV
- Futura SE Vizzini
- P1
- P2
- P3
- P4