




PIANTA DEMOLIZIONE ARGINI
Scala: 1:1000

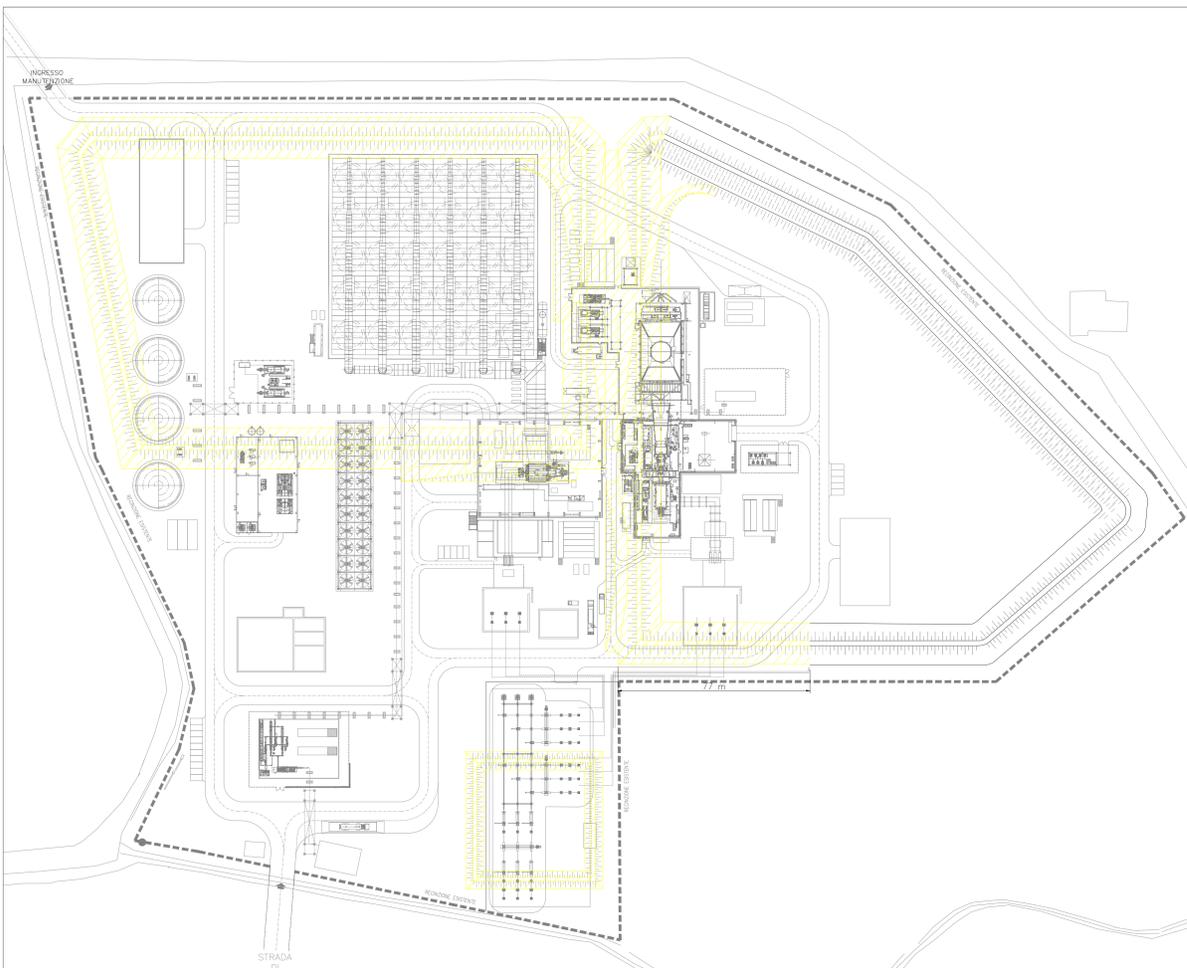


PIANTA NUOVO ARGINE
Scala: 1:1000

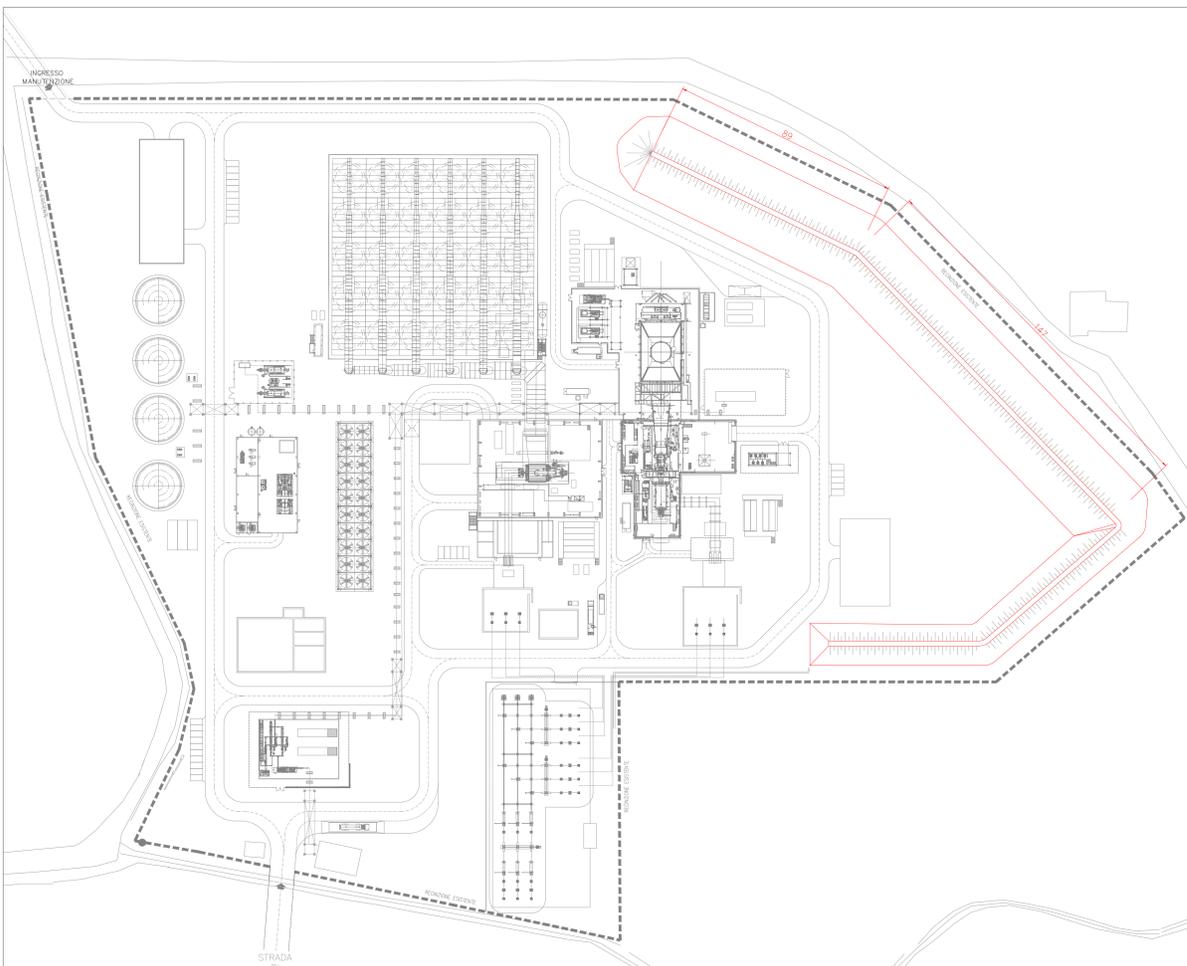

SOVRAPPOSIZIONE
Scala: 1:1000

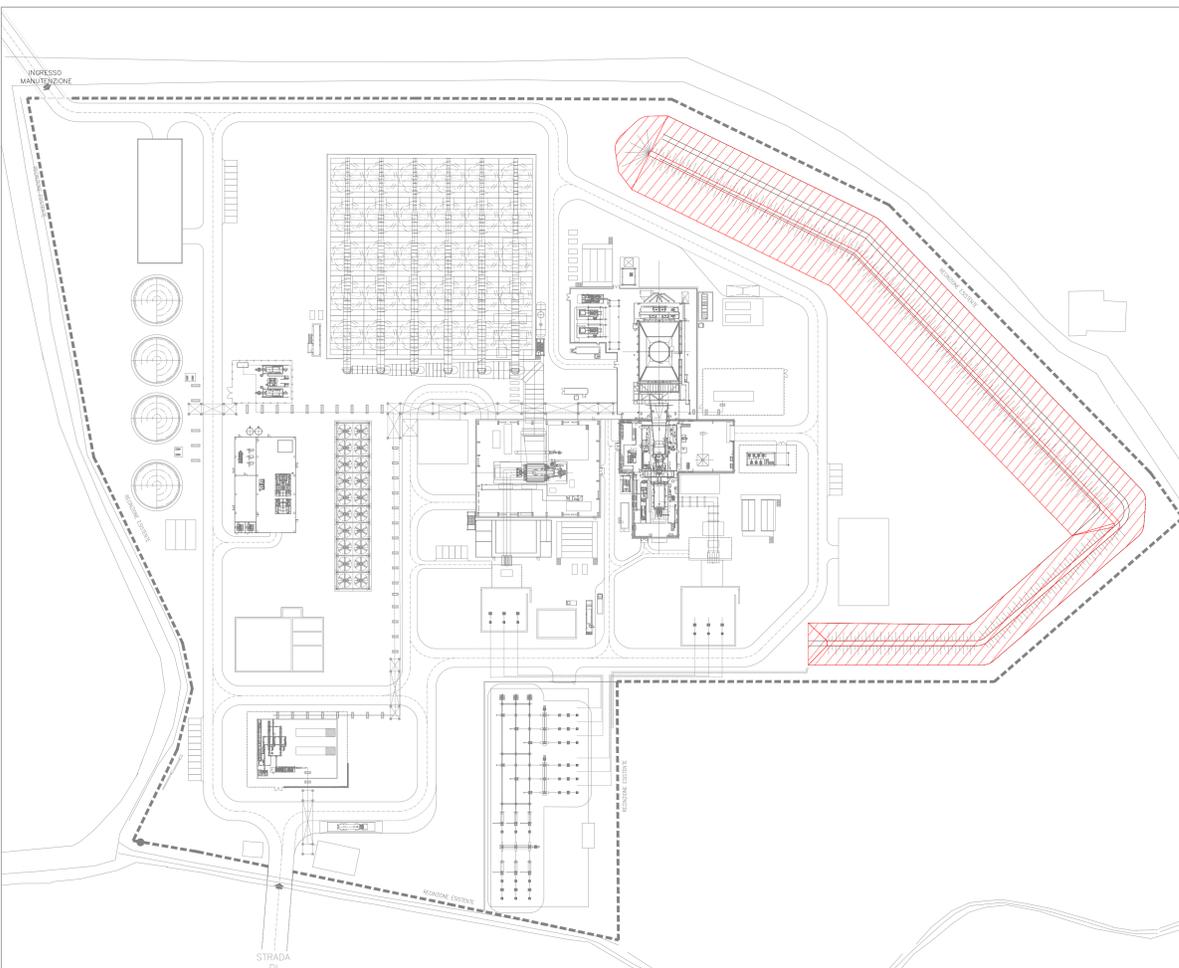

SEZIONE TIPO NUOVO ARGINE
Scala: 1:100

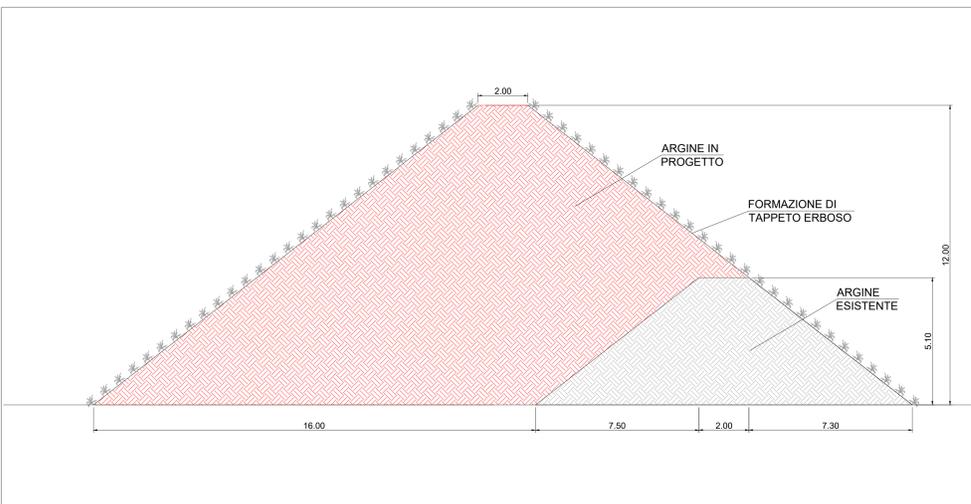


LEGENDA

- OPERE IN DEMOLIZIONE
- NUOVE COSTRUZIONI

VOLUME DI TERRA RIMOSSA DAGLI ARGINI ESISTENTI	QUANTITA'	UNITA' DI MISURA
A ARGINE OVEST	30011	m ³
B ARGINE EST	16387	m ³
C RAMPE DI ACCESSO AGLI ARGINI	6256	m ³
D ARGINE SUD	1766	m ³
TOTALE	54420	m³

VOLUME DI TERRA RIUTILIZZATA	QUANTITA'	UNITA' DI MISURA
E VOLUME DI TERRA RIUTILIZZATA PER IL NUOVO ARGINE	38000	m ³
F VOLUME DI TERRA RIUTILIZZATA PER LIVELLAMENTI E RINTERRI (Proveniente da scavi per nuove opere, e argini rimossi)	5604	m ³

KEY-PLAN

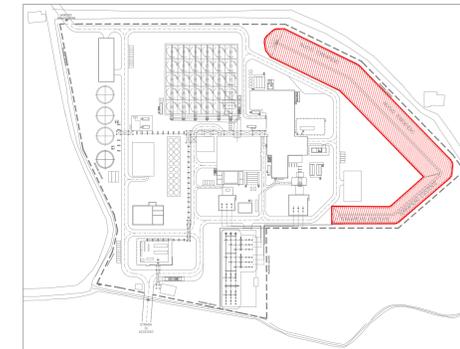

CLIENTE:
EP PRODUZIONE S.p.A.



**Centrale di Ostiglia:
installazione di una nuova unità a Ciclo
Combinato e interventi di miglioramento
ambientale sui gruppi esistenti**

REV.	DATA	DESCRIZIONE	ESEGIUTO	CONTROLLATO	APPROVATO
2	15/07/2022	REVISIONE PER PROGETTO DEFINITIVO	A. Falli	P. Magro	M. Abrate
1	17/06/2022	REVISIONE PER PROGETTO DEFINITIVO	A. Falli	P. Magro	M. Abrate
0	03/07/2020	EMISSIONE PER AUTORIZZAZIONI	3BA	O. Retini	De Viti M.

TITOLO:

**OS5 - PLANIMETRIA DI INDIVIDUAZIONE
VOLUMI DI TERRA IN RIUTILIZZO**

CONVENZIONE	FORMATO	SCALA	TAVOLA	REV.	N° FOGLIO
	A0	1:1000 1:100	037OS00041	2	1/1

NOTA GENERALE:
IL PRESENTE ELABORATO PROGETTUALE E' DI PROPRIETA' DI EP PRODUZIONE S.P.A. E' FATTO OBIETTO A CHIEDERE DI PROCEDERE, IN QUALSIASI MODO E SOTTO QUALSIASI FORMA, ALLA SUA RIPRODUZIONE, ANCHE PARZIALE, OVVERO DI DIVULGARE A TERZI QUALSIASI INFORMAZIONE IN MERITO, SENZA PREVENTIVA AUTORIZZAZIONE RILASCIATA PER SCRITTO DA EP PRODUZIONE S.P.A.