QUADRO 11 – PLANIMETRIA DI PROGETTO dal km 96+500 al km 97+300 – 1:1.000

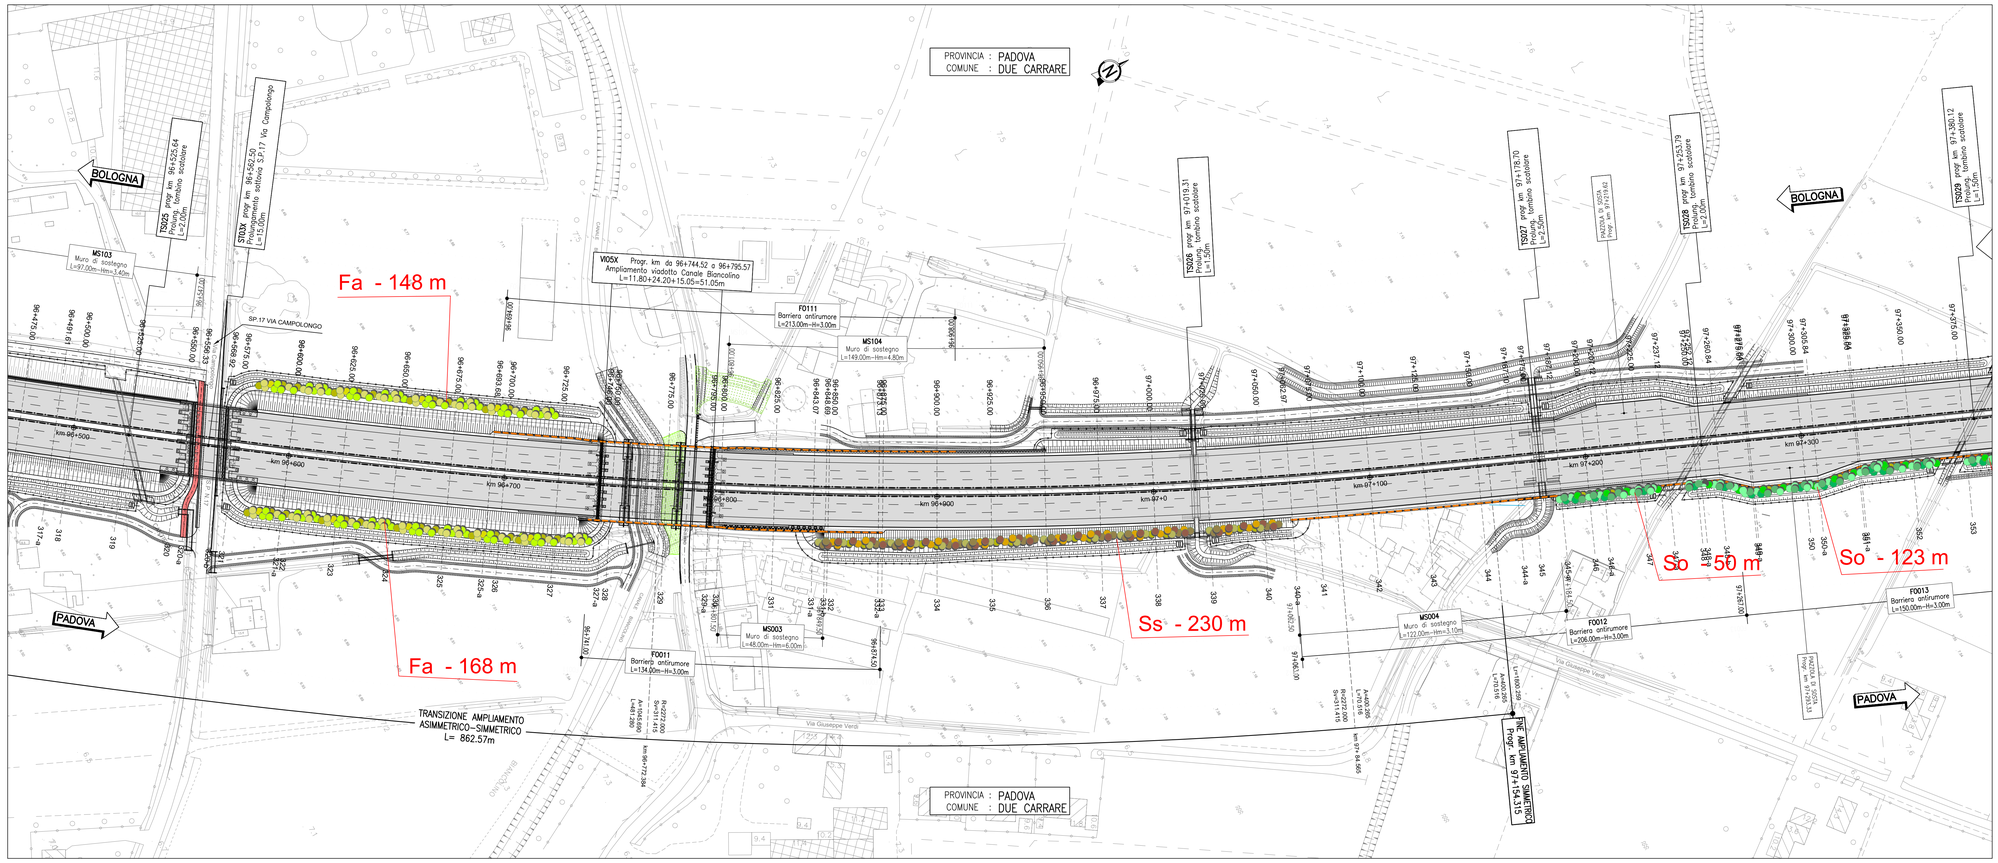

QUADRO 12 – PLANIMETRIA DI PROGETTO dal km 97+300 al km 98+100 – 1:1.000

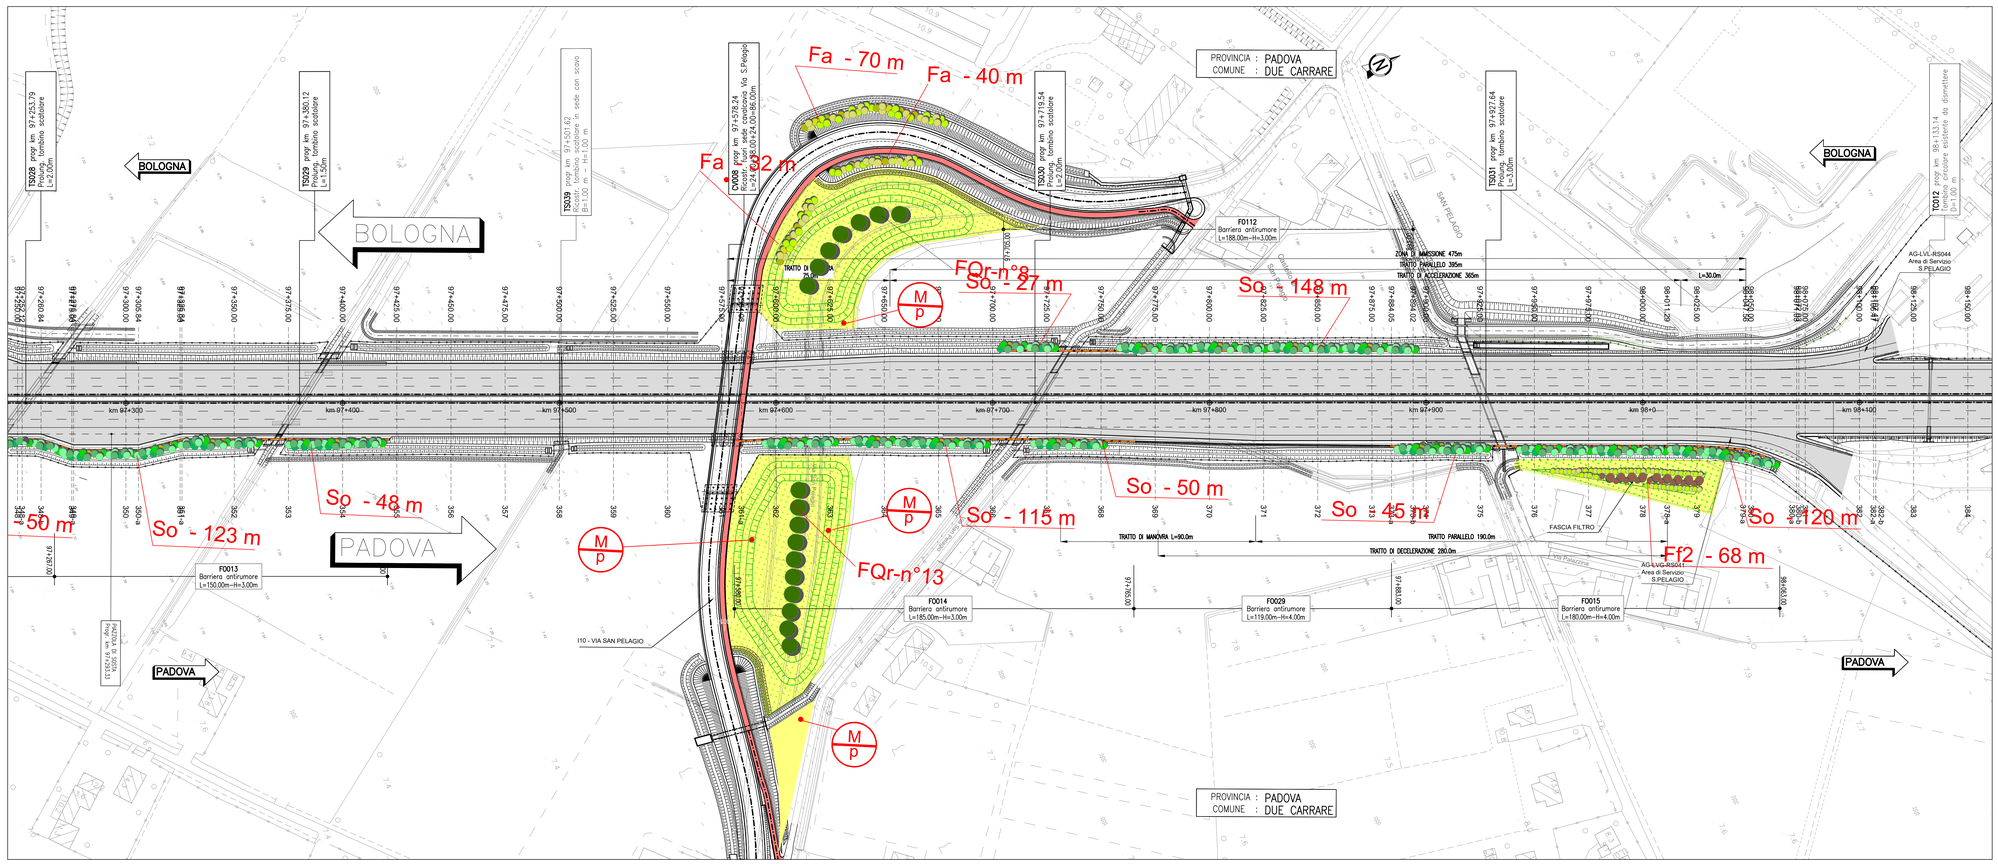

QUADRO DI UNIONE

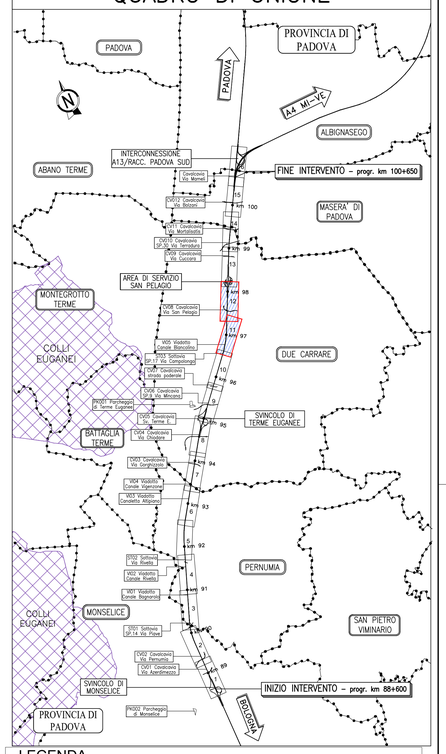

LEGENDA

- :M p - Prato polifita
- :M cp - Formazione arbustiva pioniera
- SERIE DI VEGETAZIONE / TIPOLOGIA DI IMPIANTO (PER DETTAGLI FLORISTICI E STRUTTURALI VEDERE ABACO INTERVENTI)
- Ff1: Fascia filtro Tipo 1
- Ff2: Fascia filtro Tipo 2
- So: Quinta arbustiva per zone ombreggiate
- Ss: Quinta arbustiva per zone soleggiate
- Fa - Fascia arbustiva/arborea
- FCa: Filare di Celtis australis
- FQr: Filare di Quercus robur
- FCn: Filare di Ostrya carpinifolia

autostrade per l'italia

AUTOSTRADA (A13) : BOLOGNA-PADOVA

AMPLIAMENTO ALLA TERZA CORSIA

TRATTO: BOLOGNA ARCOVEGGIO - FERRARA SUD

PROGETTO ESECUTIVO

AUTOSTRADA A13

OPERE A VERDE
Planimetria di progetto

Planimetria - Tav. 6
dal km 96+500 al km 98+100

IL PROGETTISTA SPECIALISTICO	IL RESPONSABILE INTEGRAZIONE PRESTAZIONI SPECIALISTICHE	IL DIRETTORE TECNICO
Dott. For. Daniele Mascellani Ord. Agr. For. Milano N. 1693 Responsabile Ingegneria Naturalistica e Ambientale	Ing. Mario Brugnoli Ord. Ingg. Roma N. A24308	Ing. Sara Frisiani Ord. Ingg. Genova N. 9810A T.A. Ambiente

CODICE IDENTIFICATIVO											ORDINATORE
RIFERIMENTO PROGETTO				RIFERIMENTO DIRETTORIO				RIFERIMENTO ELABORATO			–
Codice Commessa	Lotto Cod. Appalto	Fase	Capitolo	Paragrafo	W.B.S.	Parte d'opera	Tip.	Disciplina	Progressivo	Rev.	SCALA 1:1000
111315	0000	PE	AU	AMB	OV000	00000	D	SUA	2807	2	

ENGINEER COORDINATOR:	SUPPORTO SPECIALISTICO:	REVISIONE n.	data
Ing. Mario Brugnoli Ord. Ingg. Roma N. A24308		0	DICEMBRE 2021
		1	APRILE 2022
		2	LUGLIO 2022
REDATTO:	VERIFICATO:		

VISTO DEL COMMITTENTE	VISTO DEL CONCEDENTE
autostrade per l'italia IL RESPONSABILE UNICO DEL PROCEDIMENTO Ing. Maurizio Torresi	Ministero delle Infrastrutture e della mobilità sostenibili DIPARTIMENTO PER LA PROGRAMMAZIONE STRATEGICA, LE INFRASTRUTTURE E L'INNOVAZIONE TECNOLOGICA DIPARTIMENTO PER LE INFRASTRUTTURE, GLI AFFARI GENERALI ED IL PERSONALE DEL TRASPORTO STRADALE E PER LA SICUREZZA STRADALE

IL PRESENTE DOCUMENTO NON POTRÀ ESSERE COPIATO, RIPRODOTTO O, IN TUTTO O IN PARTE, STAMPATO, DIFFUSO, COMUNICATO O CEDUTO A TERZI, SENZA IL CONSENSO SCRITTO DELLA SOC. AUTOSTRADE PER L'ITALIA S.P.A. OGNI UTILIZZO NON AUTORIZZATO SARÀ PERSEGUITO A NORMA DI LEGGE.
THIS DOCUMENT MAY NOT BE COPIED, REPRODUCED OR PUBLISHED, EITHER IN PART OR IN ITS ENTIRETY, WITHOUT THE WRITTEN PERMISSION OF SOC. AUTOSTRADE PER L'ITALIA S.P.A.. UNAUTHORIZED USE WILL BE PROSECUTED BY LAW.