




PROFILO LONGITUDINALE SCALA 1:200

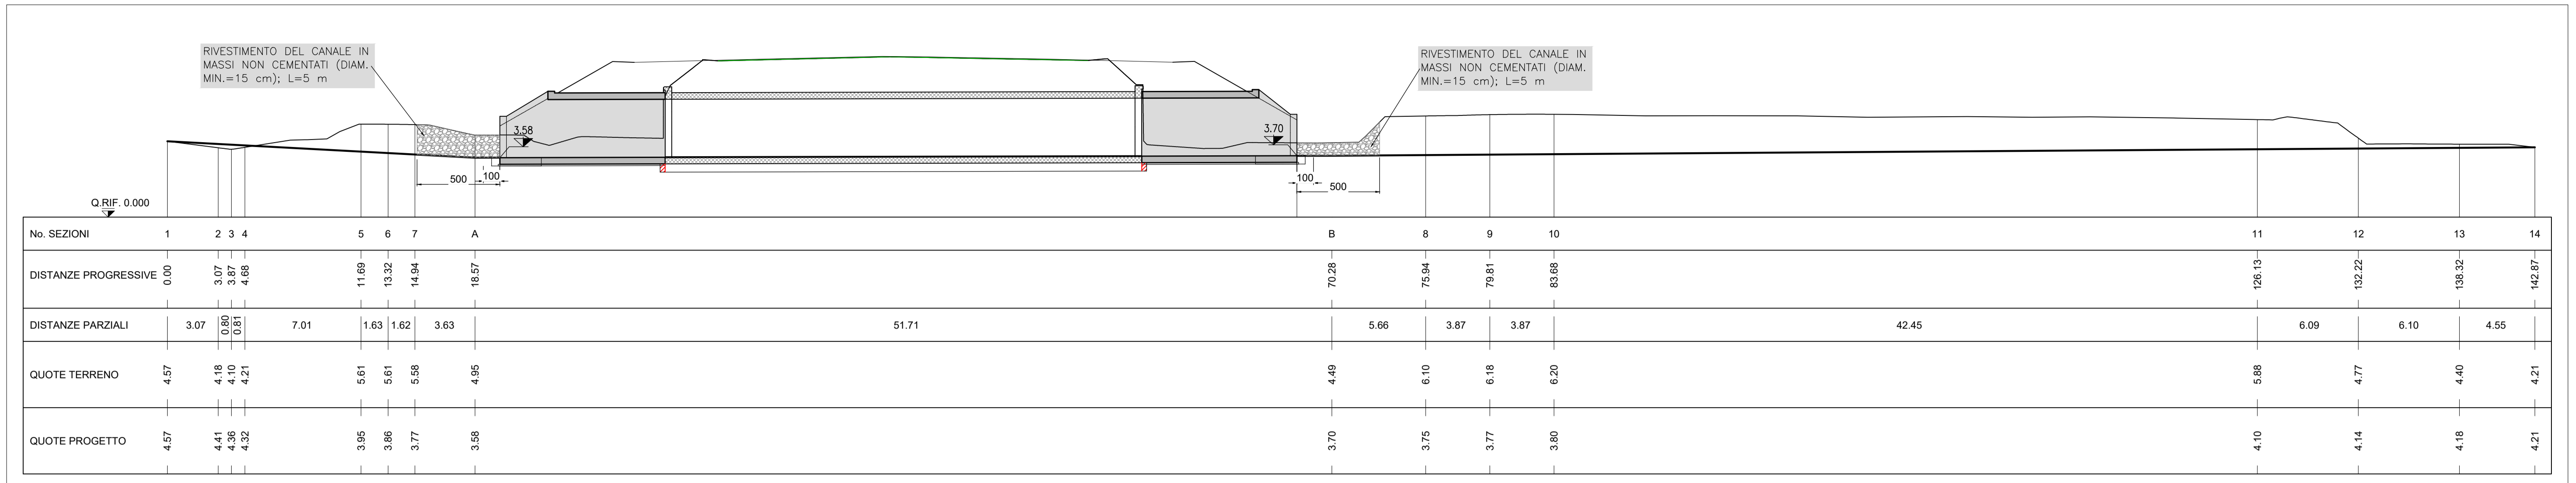


SEZIONE A-A IMBOCCO OV EST SCALA 1:50

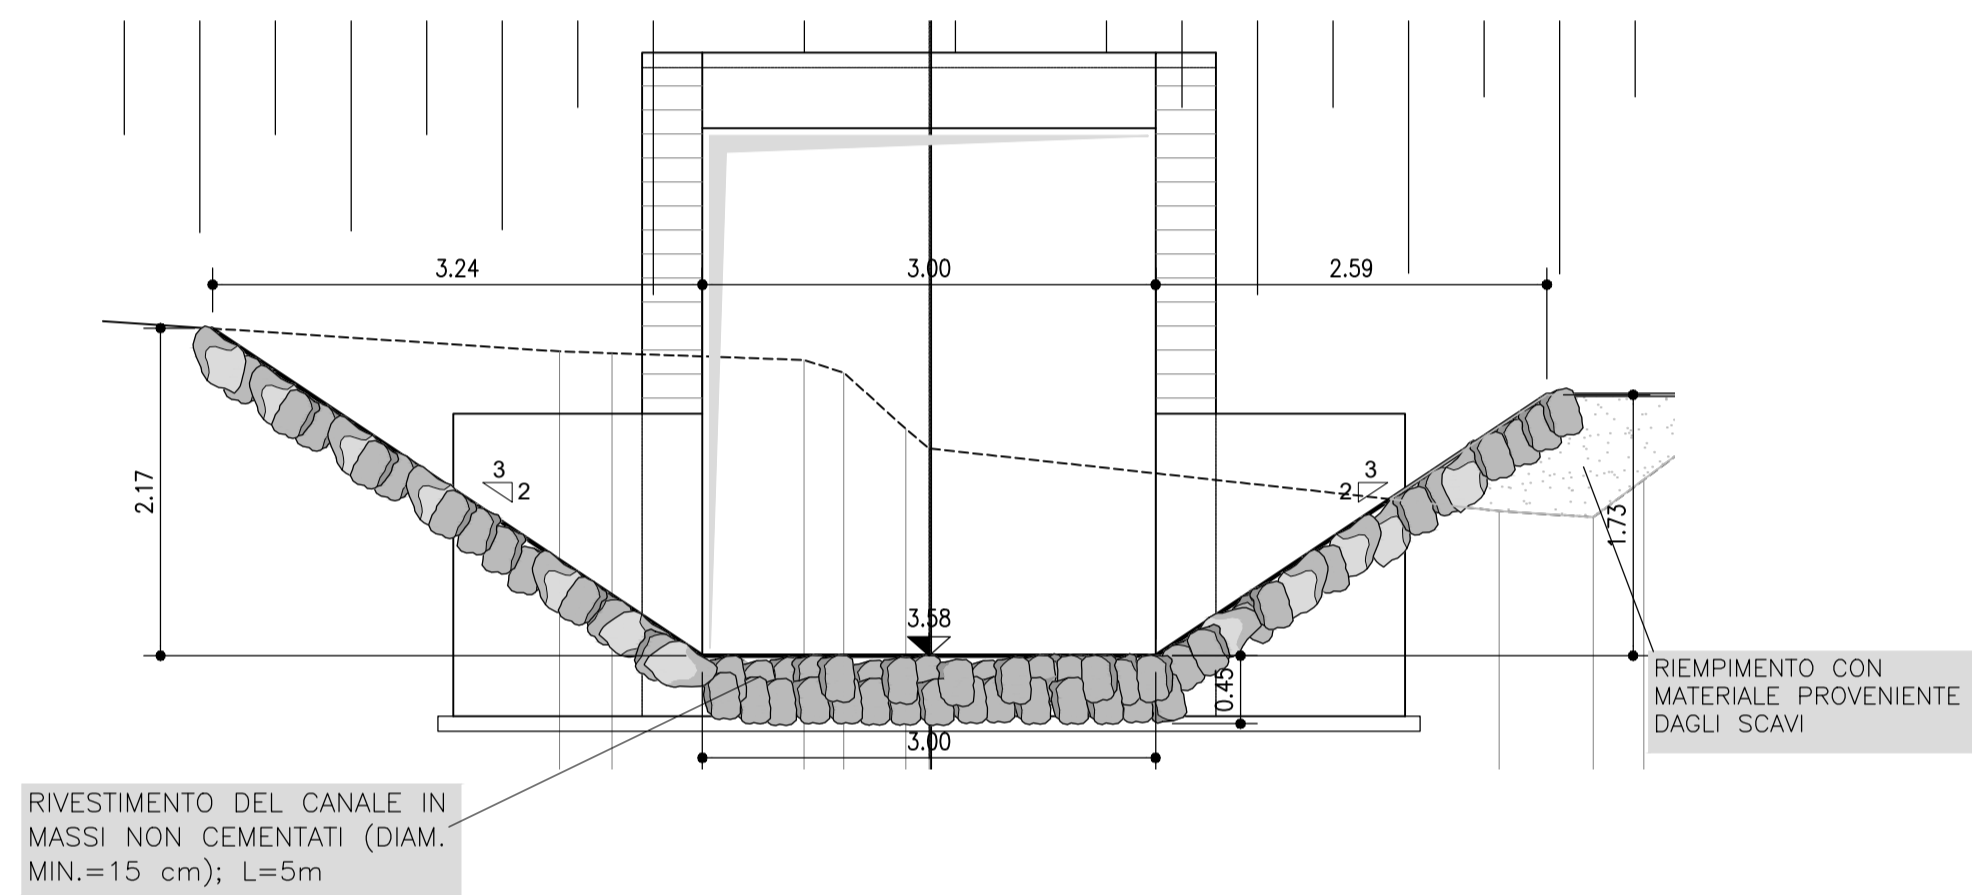


SEZIONE TIPO SCALA 1:100
RIPROFILATURA CANALE

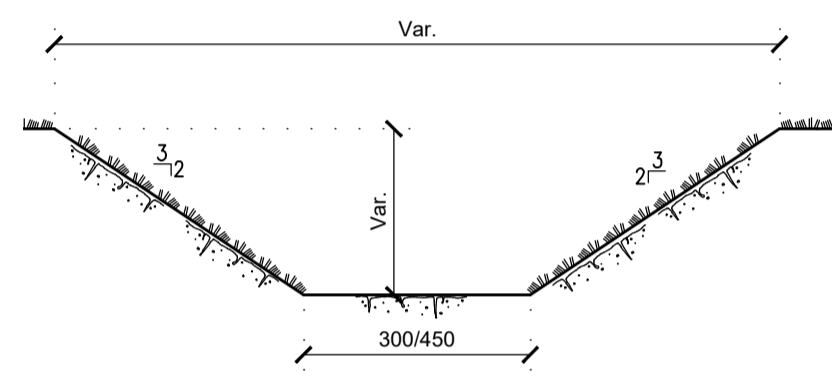


SEZIONE TIPO SCALA 1:100
RIVESTIMENTO IN MASSI NON CEMENTATI

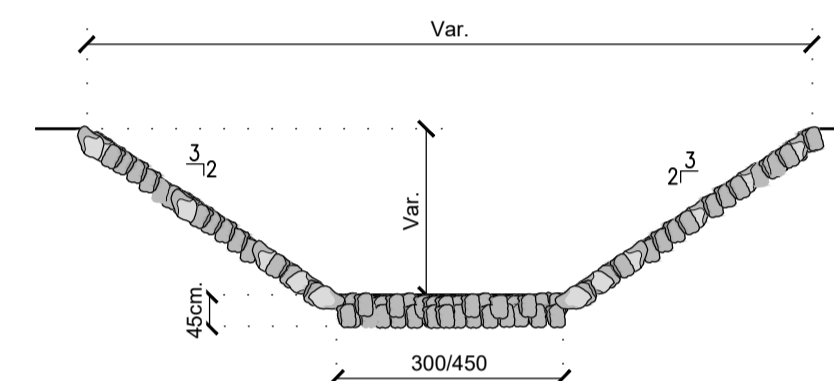

SEZIONE B-B SBOCCO EST SCALA 1:100

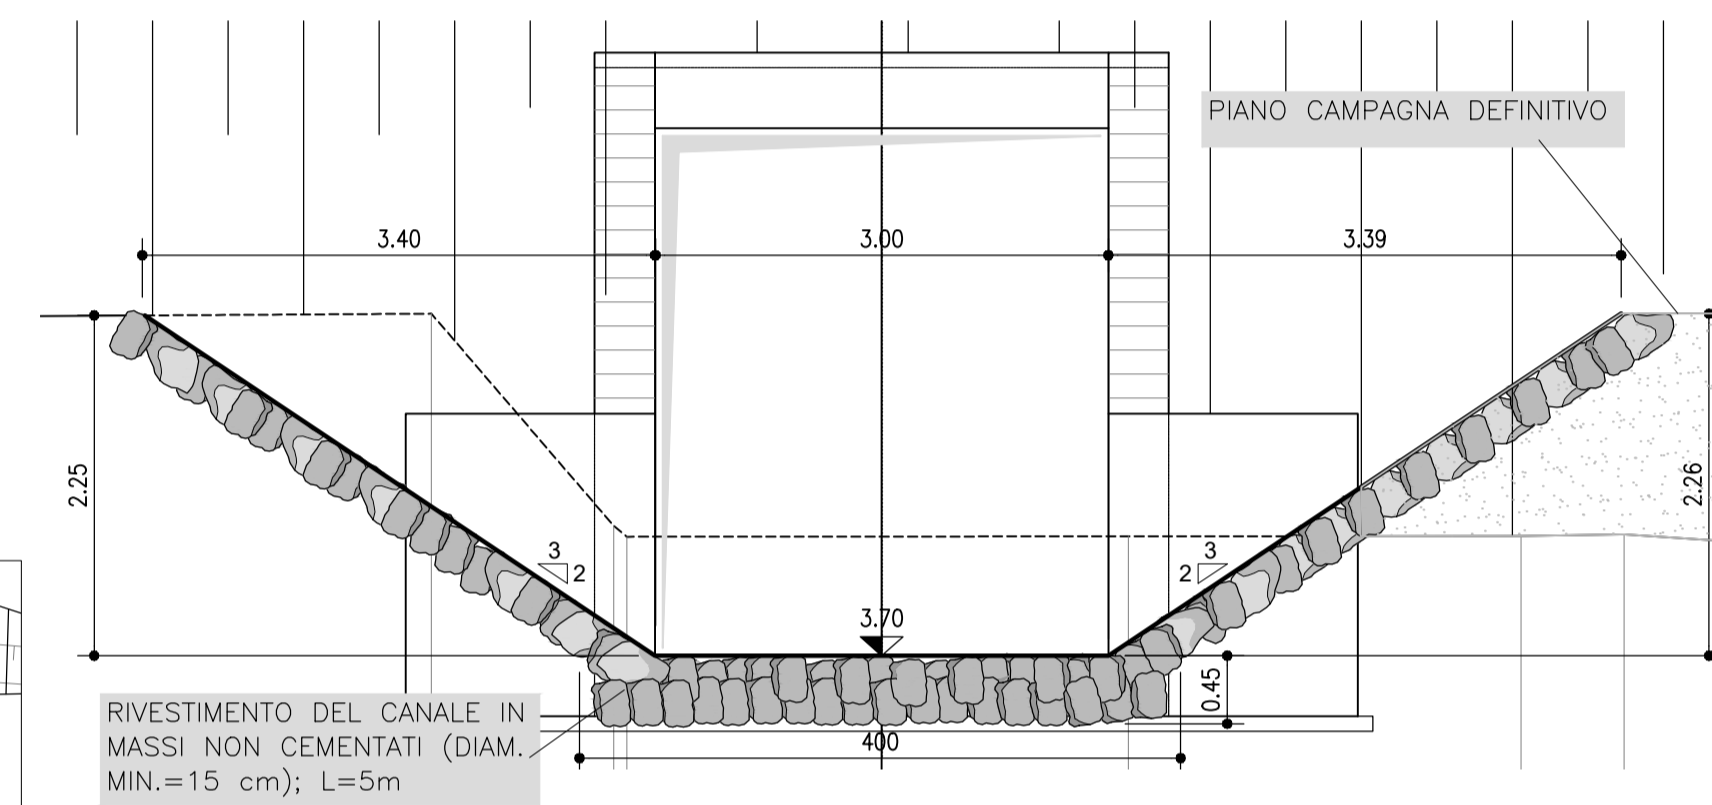

PLANIMETRIA SCALA 1:200

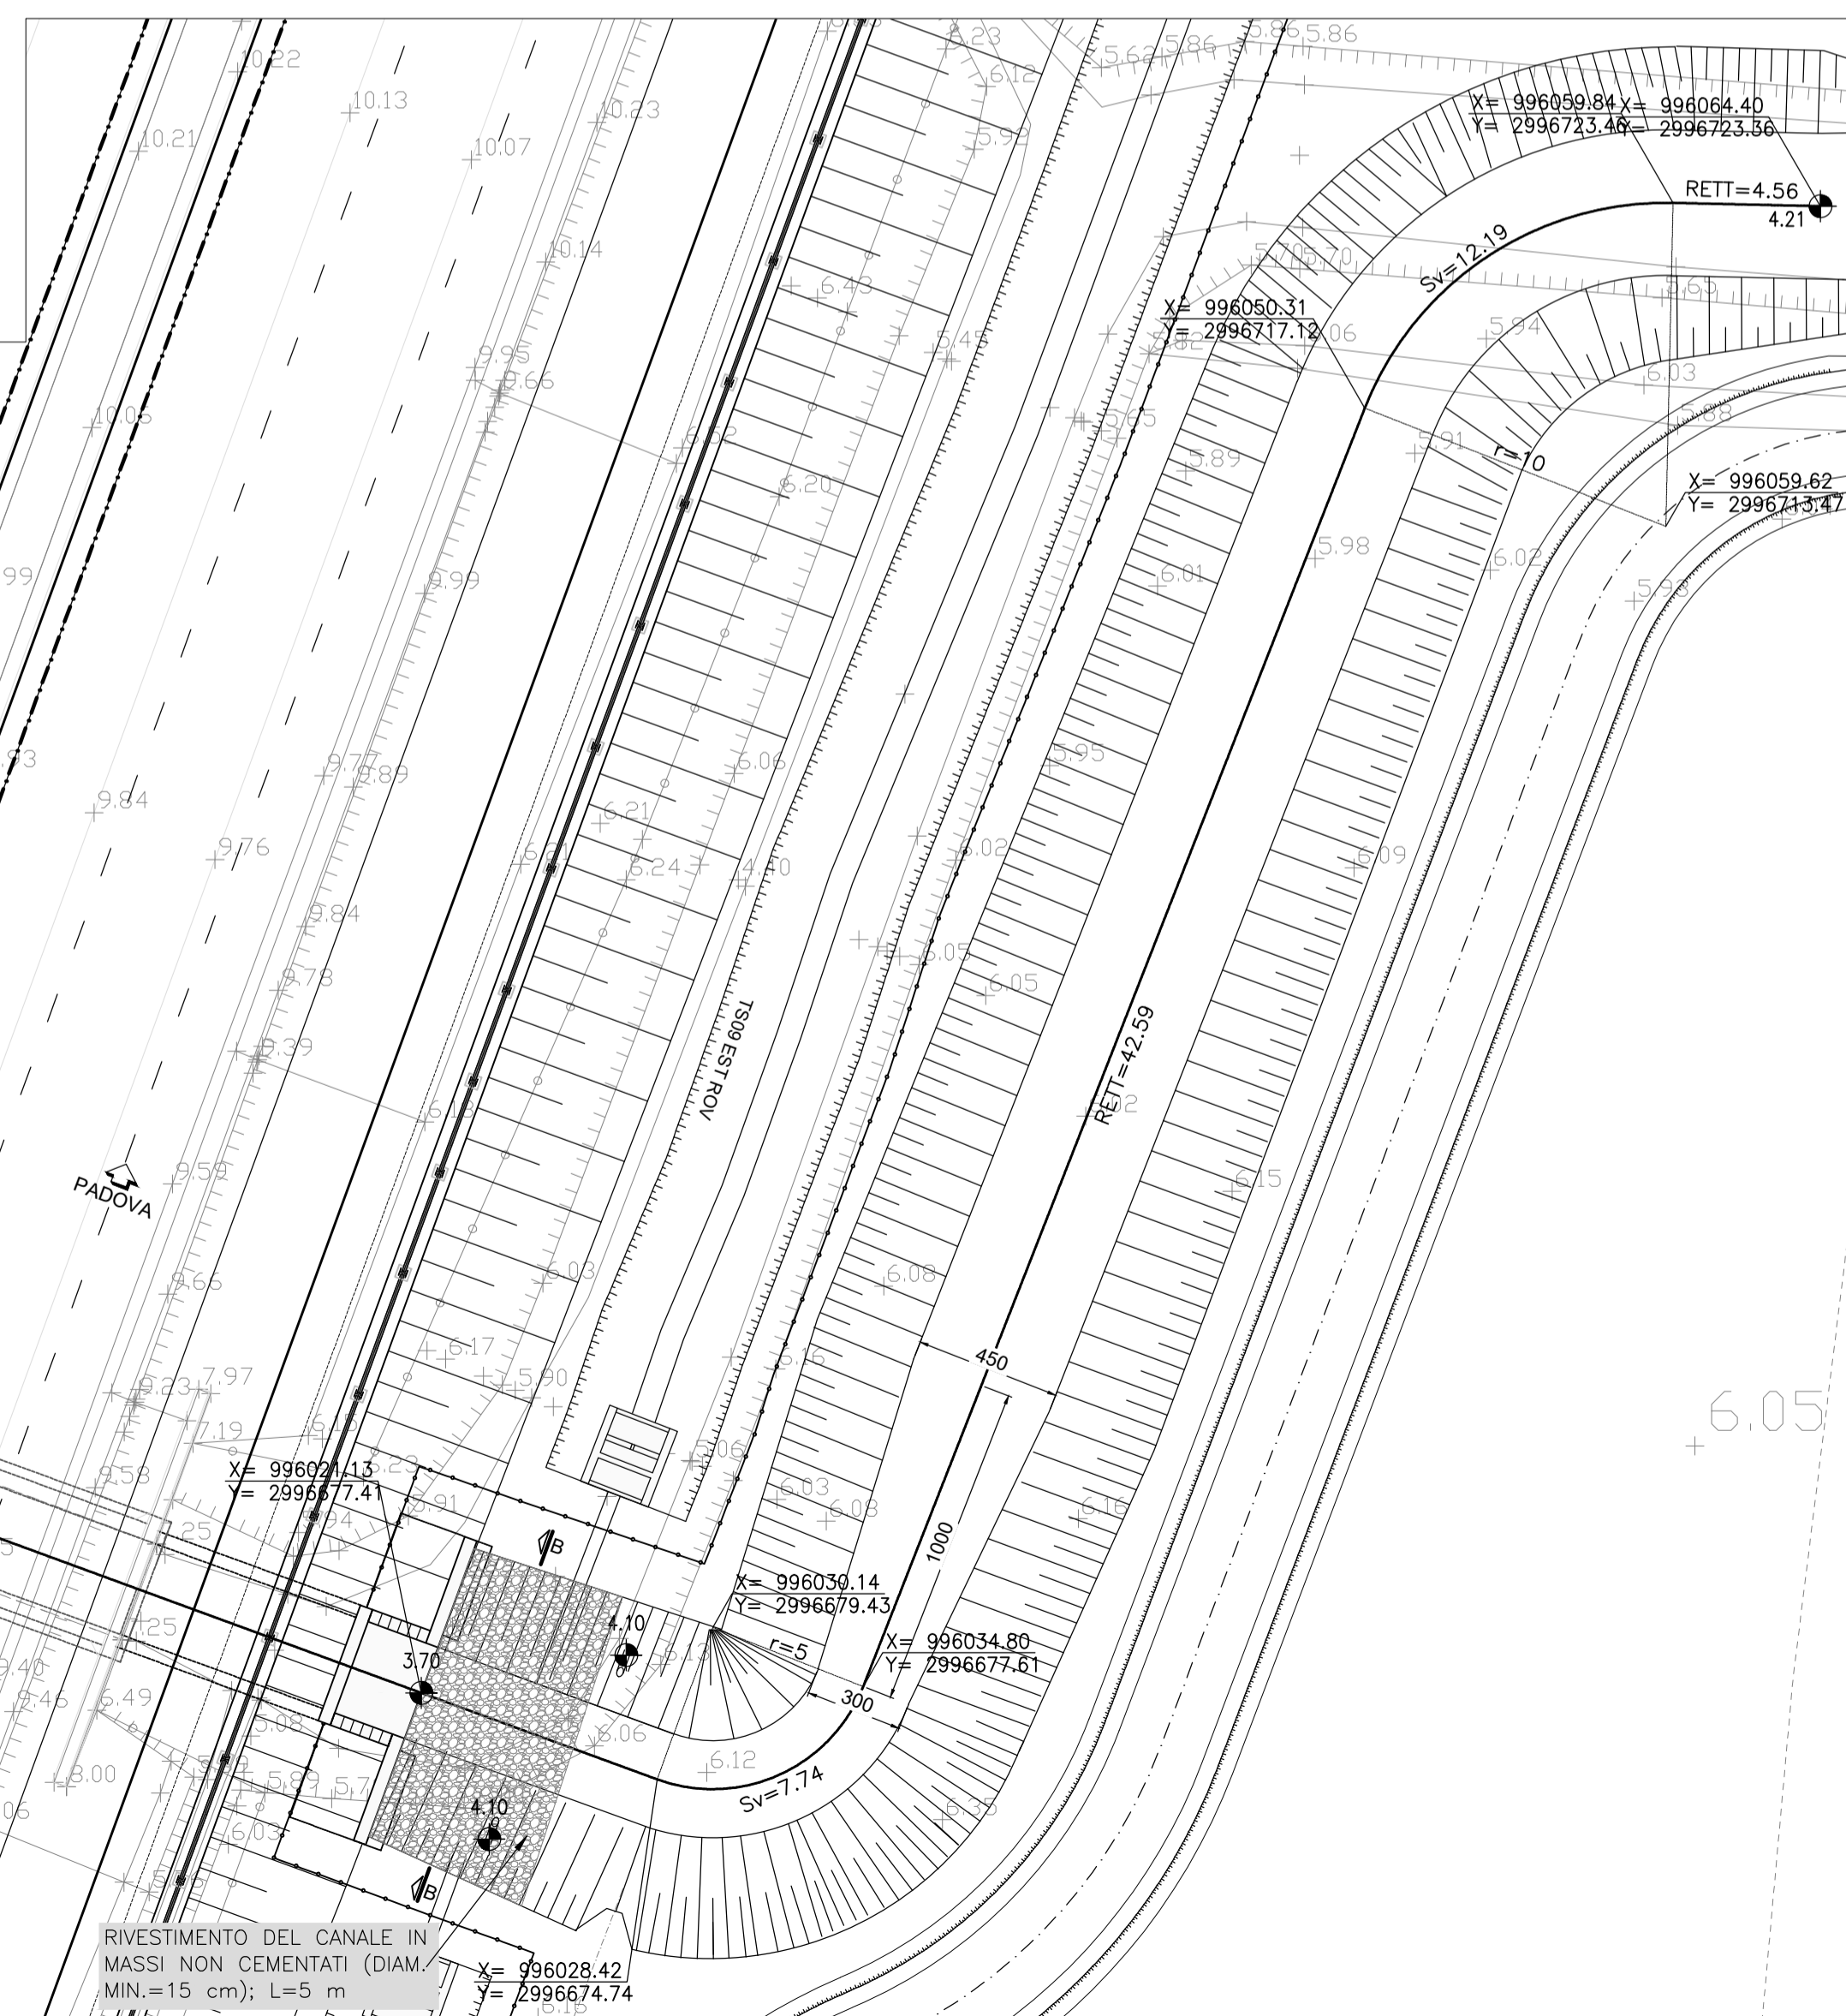

autostrade per l'italia

AUTOSTRADA (A13) : BOLOGNA-PADOVA

AMPLIAMENTO ALLA TERZA CORSIA
TRATTO : MONSELICE - PADOVA SUD

PROGETTO ESECUTIVO

AUTOSTRADA A13

AUTOSTRADA A13
CORPO STRADALE 03 -pk90+907/91+496 L=589m

Prol. tombino scatolare pk 91+376.94 - L=3.15m
Sistemazione idraulica

IL PROGETTISTA SPECIALISTICO	IL RESPONSABILE INTEGRAZIONE PRESTAZIONI SPECIALISTICHE	IL DIRETTORE TECNICO
Ing. Paolo De Paoli Ord. Ingg. Pavia N. 1739 Responsabile Idraulica	Ing. Mario Brugnoli Ord. Ingg. Roma N. A24308	Ing. Gianluca Salvatore Spiazziola Ord. Ingg. Milano N. A26796 T.A. - Strade

RIFERIMENTO PROGETTO		CODICE IDENTIFICATIVO				RIFERIMENTO ELABORATO		ORDINATORE			
Codice Commessa	LOD. SC. P.C. (Col. Aggiunti)	Fase	Capitolo	Paragrafo	W.B.S.	Parte d'opera	Tip.	Disciplina	Programma	Rev.	SCALA
111315	0000	PE	AU	C03	TS009	00000	D	IDR	0205	1	VARIE

INGEGNERE COORDINATORE	SUPPORTO SPECIALISTICO	REVISIONE
Ing. Mario Brugnoli Ord. Ingg. Roma N. A24308		n. data 0 DICEMBRE 2021 1 APRILE 2022
REDDATO:	VERIFICATO:	

VISTO DEL COMMITTENTE	VISTO DEL CONCEDENTE
<p>autostrade per l'italia</p> <p>IL RESPONSABILE UNICO DEL PROCEDIMENTO Ing. Maurizio Torresi</p>	<p>Ministero delle Infrastrutture e della mobilità sostenibile DIPARTIMENTO PER LA PROTEZIONE DELLE INFRASTRUTTURE DI TRASPORTO A RETE E SOSTENIBILITÀ</p>

IL PRESENTE DOCUMENTO NON POTRA' ESSERE COPiato, RIPRODOTTO O ALTAMENTE PUBBLICATO, IN TUTTO O IN PARTE, SENZA IL CONSENSO SCRITTO DELLA SOC. AUTOSTRADE PER L'ITALIA S.P.A. OGNI UTILIZZAZIONE AUTORIZZATA SARA' PERSECUITA' A NORMA DI LEGGE. THIS DOCUMENT MAY NOT BE COPIED, REPRODUCED OR PUBLISHED, EITHER IN PART OR IN ITS ENTIRETY, WITHOUT THE WRITTEN PERMISSION OF SOC. AUTOSTRADE PER L'ITALIA S.P.A. UNAUTHORIZED USE WILL BE PROSECUTED BY LAW.