




MANUFATTO DI IMBOCCO
SCALA 1:25
LATO A MONTE
PIANTA
SEZIONE SCATOLARE / CIRCOLARE

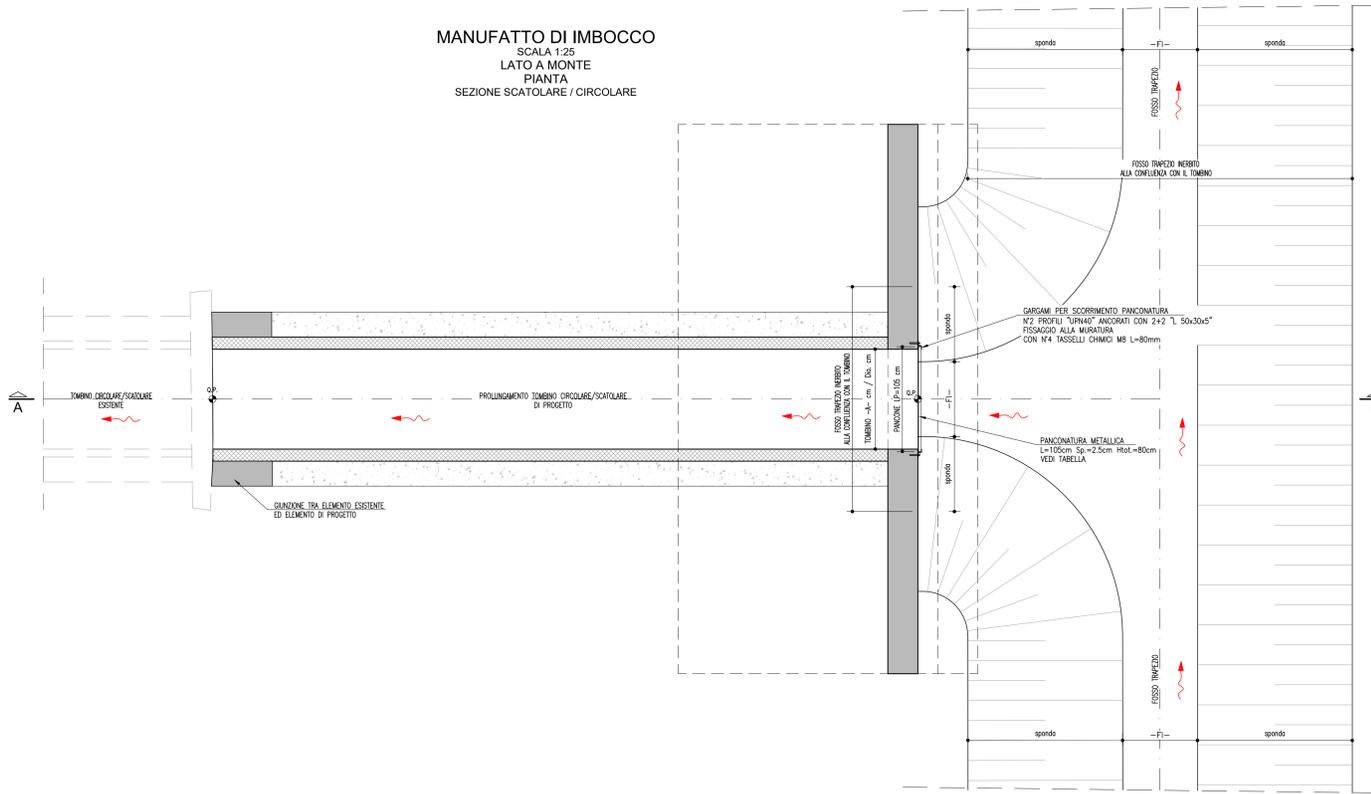


MANUFATTO DI IMBOCCO
SCALA 1:25
LATO A MONTE
VISTA FRONTALE B-B
SEZIONE SCATOLARE

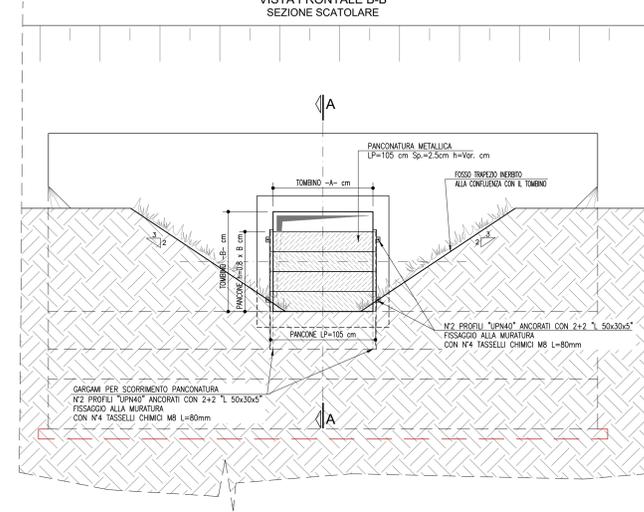

MANUFATTO DI IMBOCCO
SCALA 1:25
LATO A MONTE
SEZIONE A-A
SEZIONE SCATOLARE / CIRCOLARE

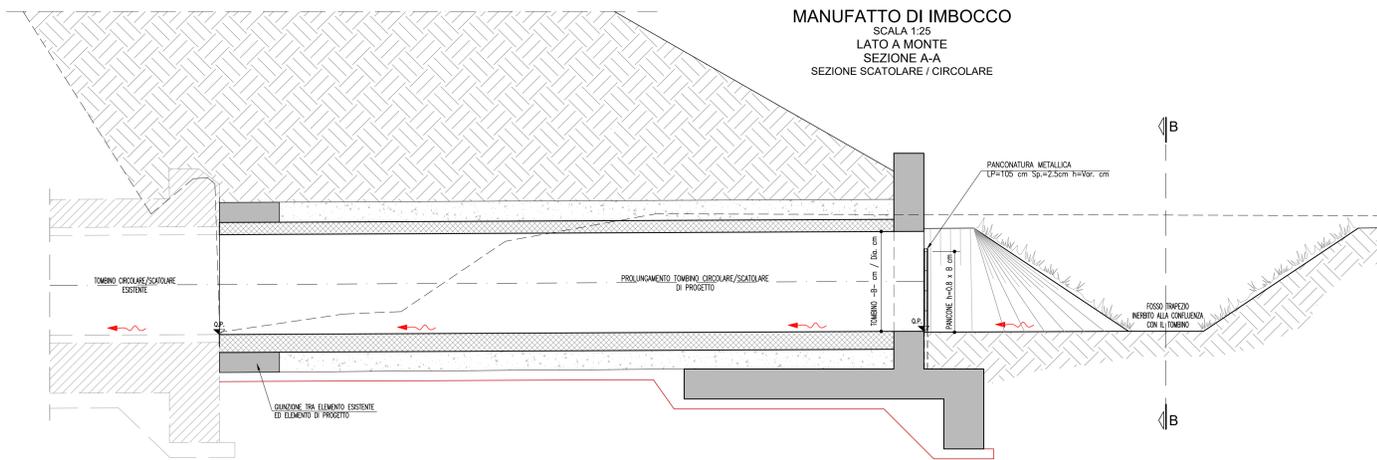

MANUFATTO DI IMBOCCO
SCALA 1:25
LATO A MONTE
VISTA FRONTALE B-B
SEZIONE CIRCOLARE

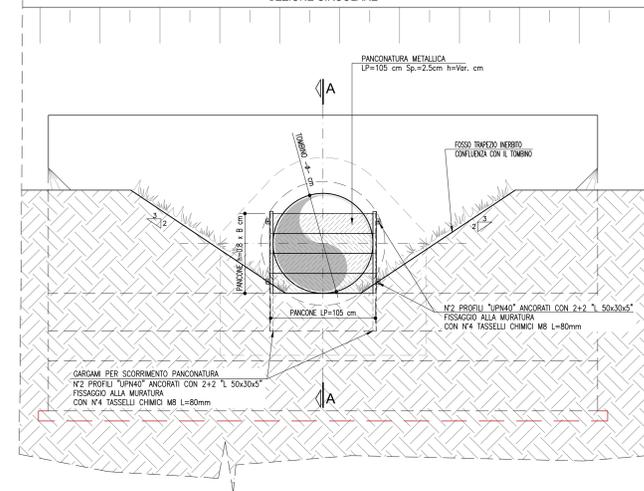

OPERA	PK	TIPOLOGIA	DIMENSIONI	LATO	h [cm]	h [cm]
TS001	88+716	SCATOLARE	2.00x2.70	PD	205	220
TS044	92+471	SCATOLARE	1.00x1.00	PD	105	80
TS015	93+940	SCATOLARE	2.00x2.80	PD	205	230
TC008	94+190	CIRCOLARE	Ø1000	PD	105	80
TS017	94+697	SCATOLARE	2.00x2.35	BO	205	190
TS041	98+620	SCATOLARE	1.00x1.00	PD	105	80

autostrade per l'italia

AUTOSTRADA (A13) : BOLOGNA-PADOVA

AMPLIAMENTO ALLA TERZA CORSIA
TRATTO : MONSELICE - PADOVA SUD

PROGETTO ESECUTIVO

AUTOSTRADA A 13

IDROLOGIA IDRAULICA
Risoluzione interferenze minori

Tombini di attraversamento
Panconature: dettagli costruttivi e abaco misure

IL PROGETTISTA SPECIALISTICO		IL RESPONSABILE INTEGRAZIONE PRESTAZIONI SPECIALISTICHE		IL DIRETTORE TECNICO	
Ing. Paolo De Paoli Ord. Ingg. Roma N. 1738 Responsabile Idraulica		Ing. Mario Brugnoti Ord. Ingg. Roma N. 424308		Ing. Gianluca Salvatore Spazzola Ord. Ingg. Milano N. 420796 T.A. - Strada	
CODICE IDENTIFICATIVO					
111315 0000 PE AU IDR I1000 00000 D IDR 0104 0					
REVISIONE					
N. DATA					
1 APRILE 2022					
INGEGNER COORDINATORE		SUPPORTO SPECIALISTICO		VERIFICATO	
Ing. Mario Brugnoti Ord. Ingg. Roma N. 424308					

VISTO DEL COMMITTENTE

autostrade per l'italia

IL RESPONSABILE COORDINATORE DEL PROCEDIMENTO
Ing. Massimo Tomasi

Ministero delle Infrastrutture e della Mobilità Sostenibile
DIREZIONE REGIONALE DEL TERRITORIO, DELL'AMBIENTE E DEL PAESAGGIO
VIA S. MARIA DELLE GRAZIE, 151 - 00187 ROMA (RM) - TEL. 06 49801

VISTO DEL CONCESSIONARIO

autostrade per l'italia

IL RESPONSABILE COORDINATORE DEL PROCEDIMENTO
Ing. Massimo Tomasi

Ministero delle Infrastrutture e della Mobilità Sostenibile
DIREZIONE REGIONALE DEL TERRITORIO, DELL'AMBIENTE E DEL PAESAGGIO
VIA S. MARIA DELLE GRAZIE, 151 - 00187 ROMA (RM) - TEL. 06 49801