ASTA E SEZIONI IDRAULICHE
Scala 1:2000

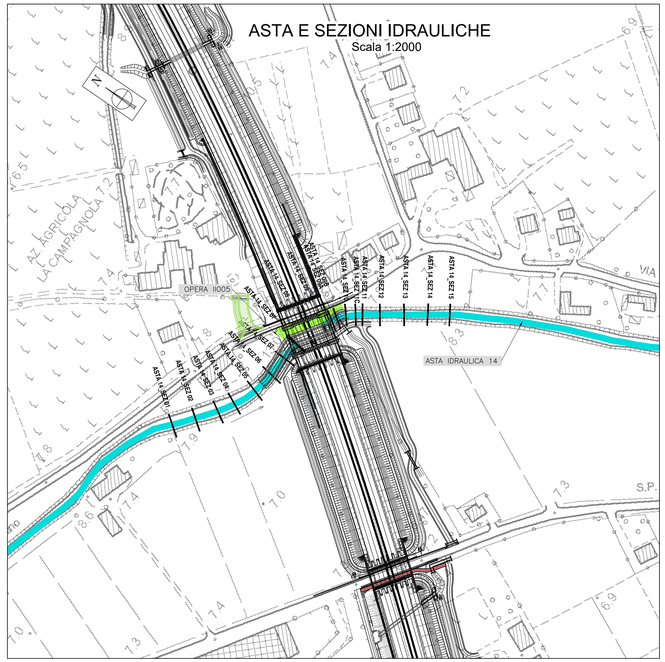

SEZIONE IN CORRISPONDENZA DELL'OPERA
Scala 1:100

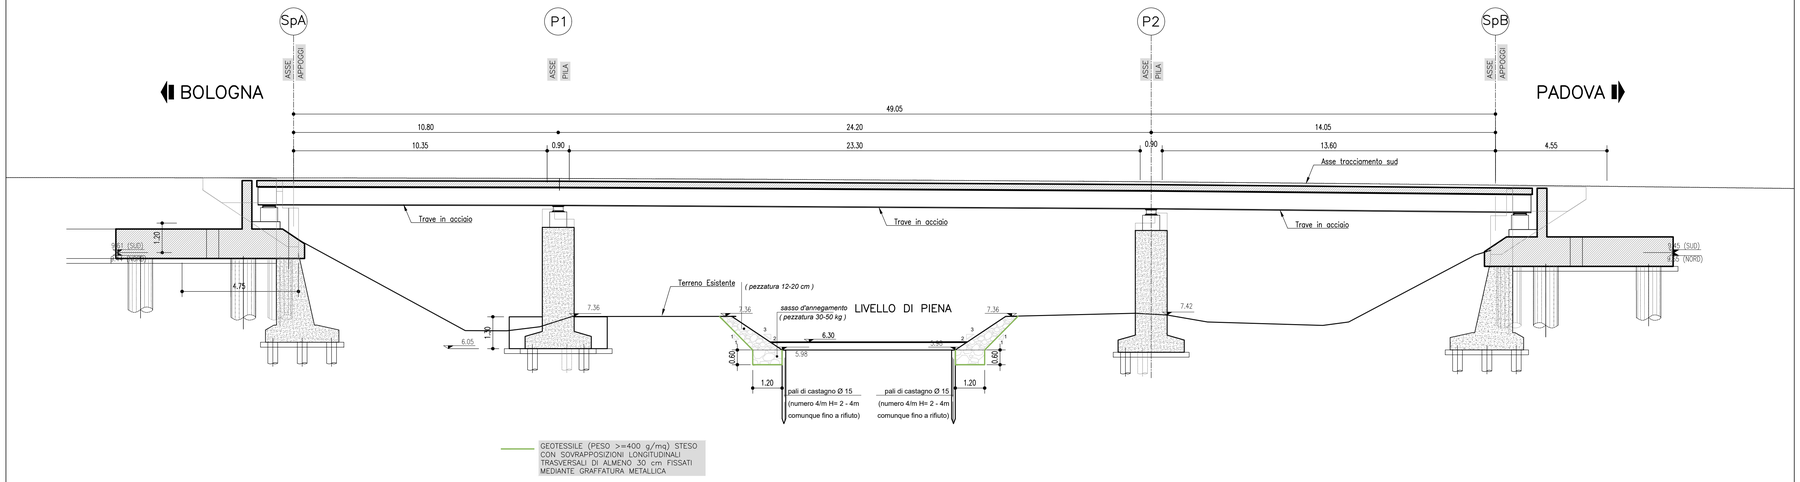

PROFILO LONGITUDINALE
Scala 1:200/1:200

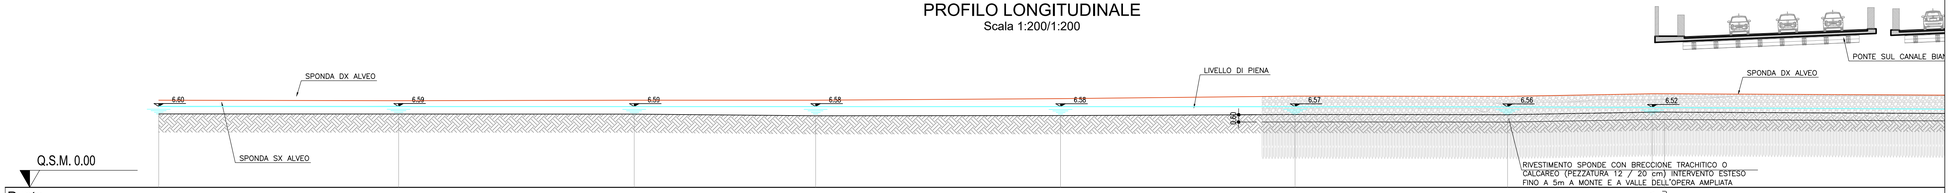

| | | |