TRATTO 1-2 - VIABILITÀ DI IMPIANTO

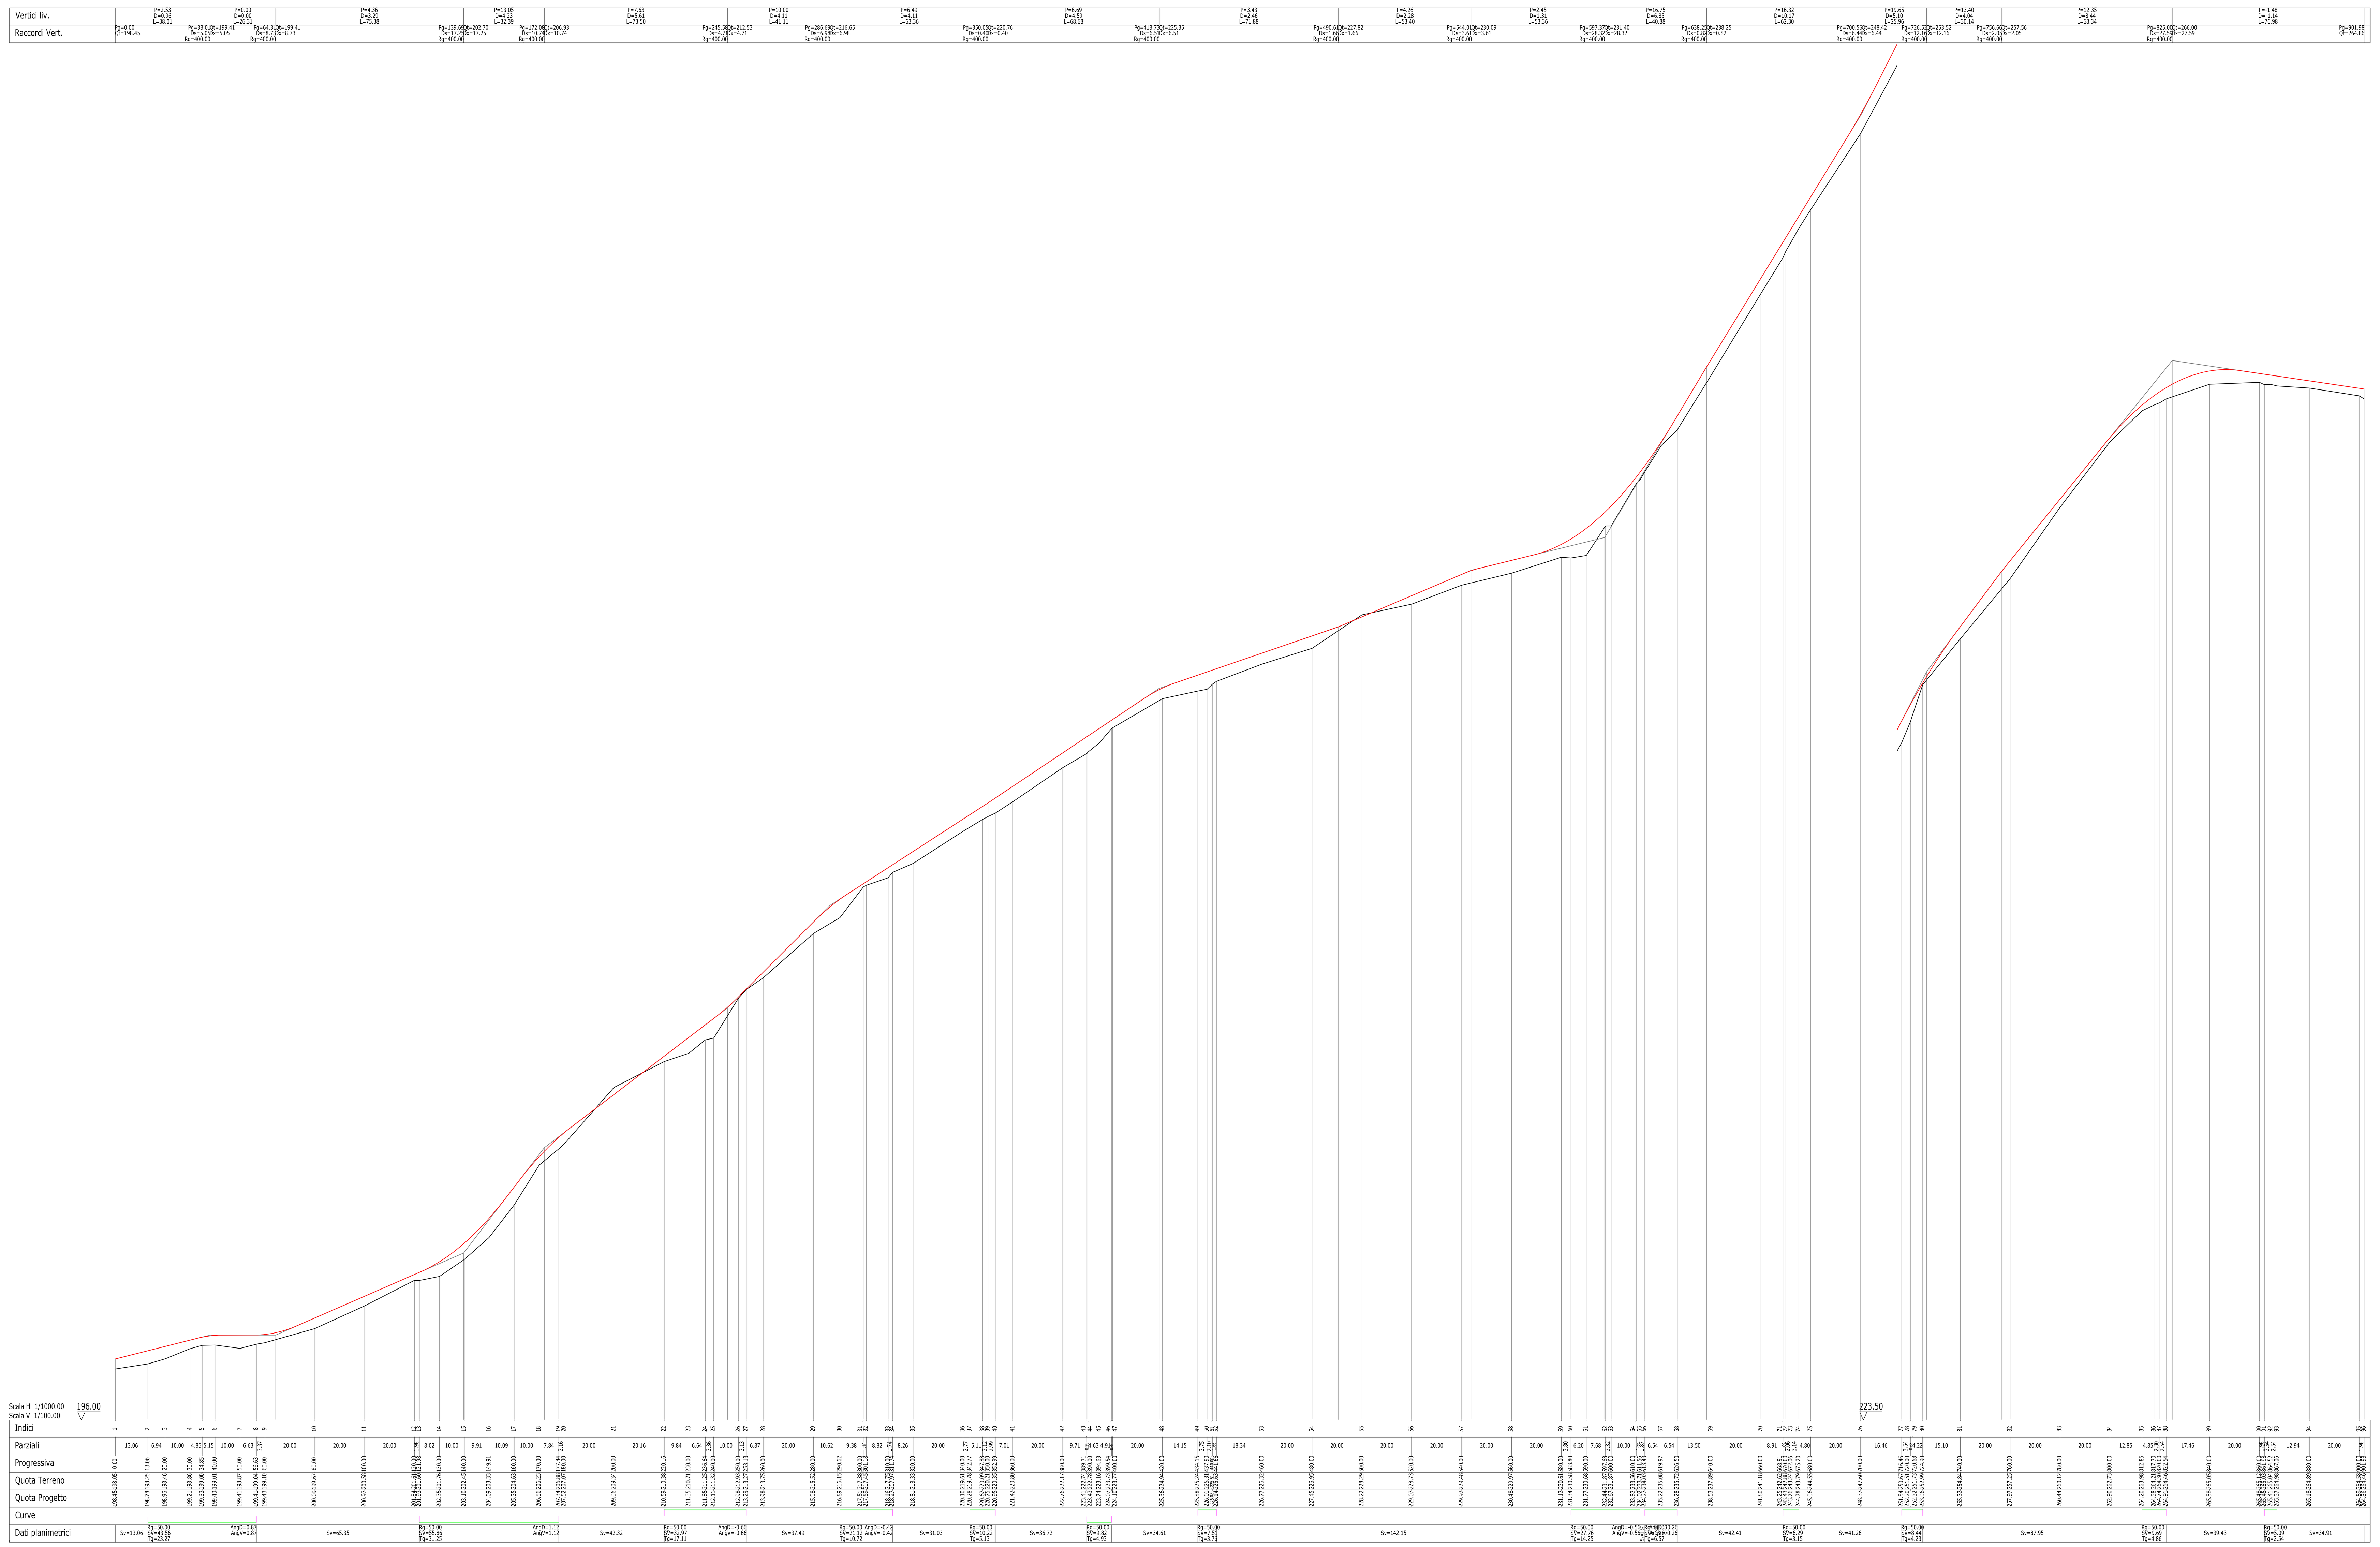

INQUADRAMENTO GENERALE SCALA 1:5.000

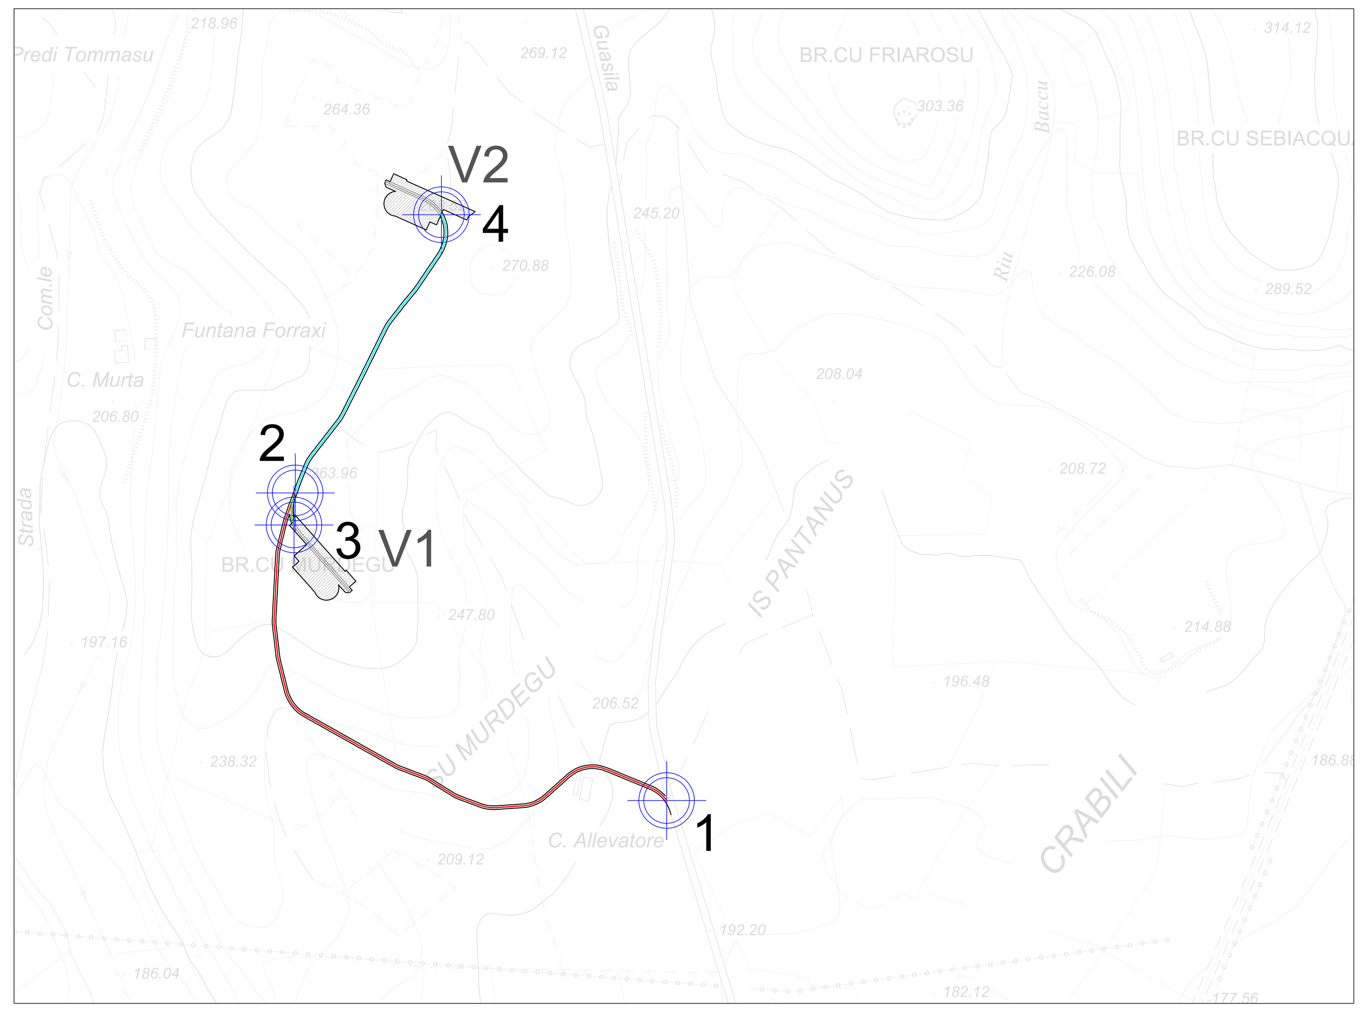

NODO STRADALE DI RIFERIMENTO PER I PROFILI

TRATTO DI VIABILITA' DI IMPIANTO 1-2

TRATTO DI VIABILITA' DI IMPIANTO 2-3

TRATTO DI VIABILITA' DI IMPIANTO 2-4

TRATTO 2-3 - VIABILITÀ DI IMPIANTO POSTAZIONE AEROGENERATORE V1

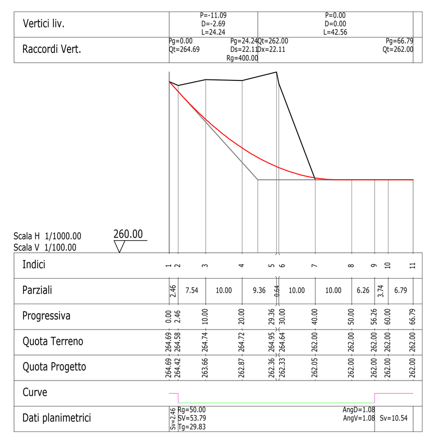

TRATTO 2-4 - VIABILITÀ DI IMPIANTO POSTAZIONE AEROGENERATORE V2

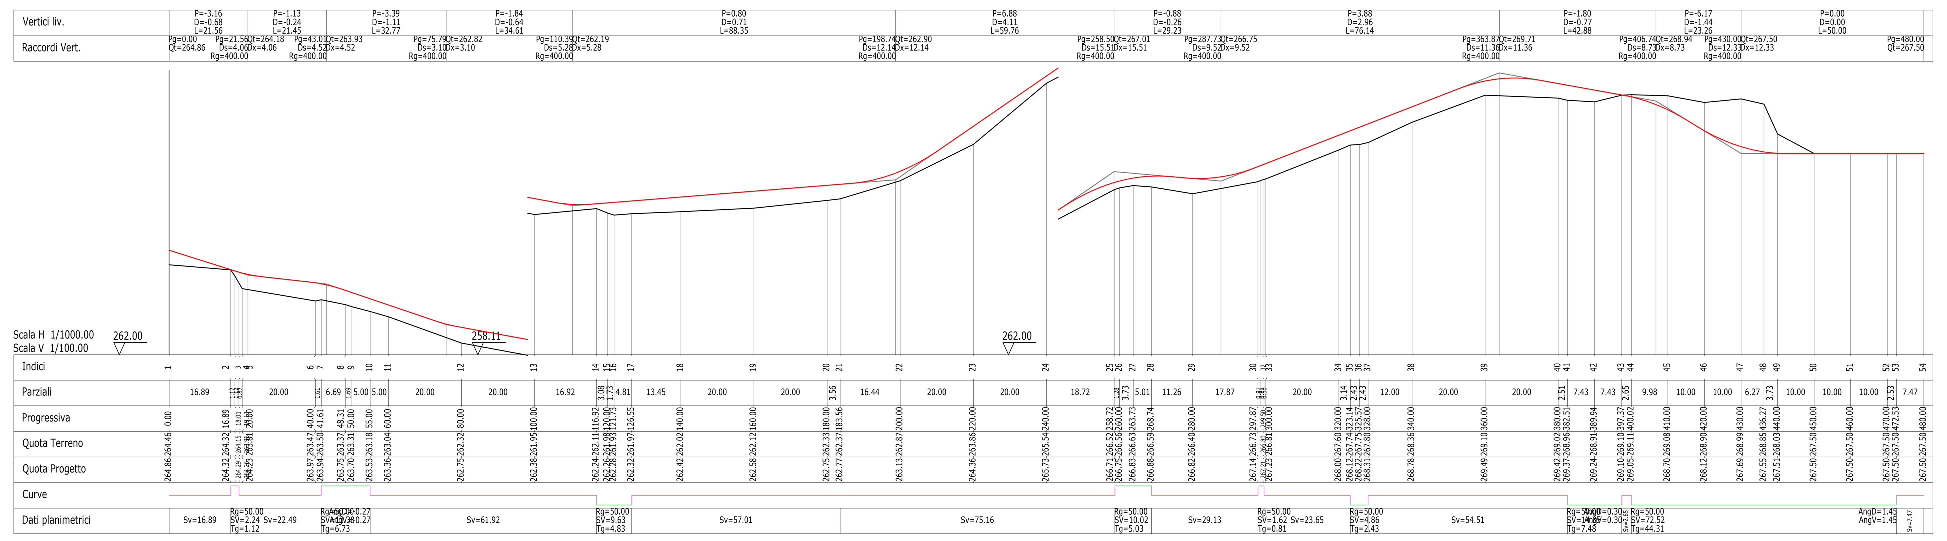

COMMITTENTE	GRV WIND SARDEGNA 7 S.R.L. Via Durini, 9 Tel. +39.02.50043159 20122 Milano PEC: grvwindsardegna7@legalmail.it

GRValue — Improving performances, improving life.

GRV WIND SARDEGNA 7 S.r.l. Via Durini, 9 20122 Milano (MI) P. IVA 12038430968

PROGETTISTI	iat CONSULENZA E PROGETTI www.iatprogetti.it Progettazione e coordinamento: Ing. Giuseppe Frongia I.A.T. Consulenza e progetti S.r.l. Via Giua s.n.c. - Z.I. CACIP 09122 Cagliari (I) Tel./Fax. +39.070.658297 Email: info@iatprogetti.it PEC: iat@pec.it

ORDINE INGEGNERI PROVINCIA CAGLIARI N. 3453 Dott. Ing. Giuseppe Frongia

REGIONE AUTONOMA DELLA SARDEGNA — PROVINCIA MEDIO CAMPIDANO — COMUNE VILLANOVAFRANCA — COMUNE FURTEI — COMUNE SANLURI — COMUNE VILLAMAR

PROGETTO: PROGETTO DEFINITIVO PER LA REALIZZAZIONE DI UN PARCO EOLICO DENOMINATO "SU MURDEGU" COMPOSTO DA 7 AEROGENERATORI DA 6.0 MW, PER UNA POTENZA COMPLESSIVA DI 42 MW SITO NEL COMUNE DI VILLANOVAFRANCA (VS), CON OPERE DI CONNESSIONE NEI COMUNI DI VILLANOVAFRANCA, VILLAMAR, FURTEI E SANLURI (VS)

ELABORATO	Titolo: PROFILI LONGITUDINALI VIABILITÀ DI IMPIANTO	Tav./Doc.: WVNF-TC11a
Nome file:	WVNF-TC11a_Profili longitudinali viabilità di impianto	Scala/Formato: 1:1.000 -A0

REV.	DATA	DESCRIZIONE	ELABORAZIONE	VERIFICA	APPROVAZIONE
0	Aprile 2022	Prima emissione	IAT PROGETTI	IAT PROGETTI	GRVALUE