TRATTO 5-6 - VIABILITÀ DI IMPIANTO POSTAZIONE AEROGENERATORE V3

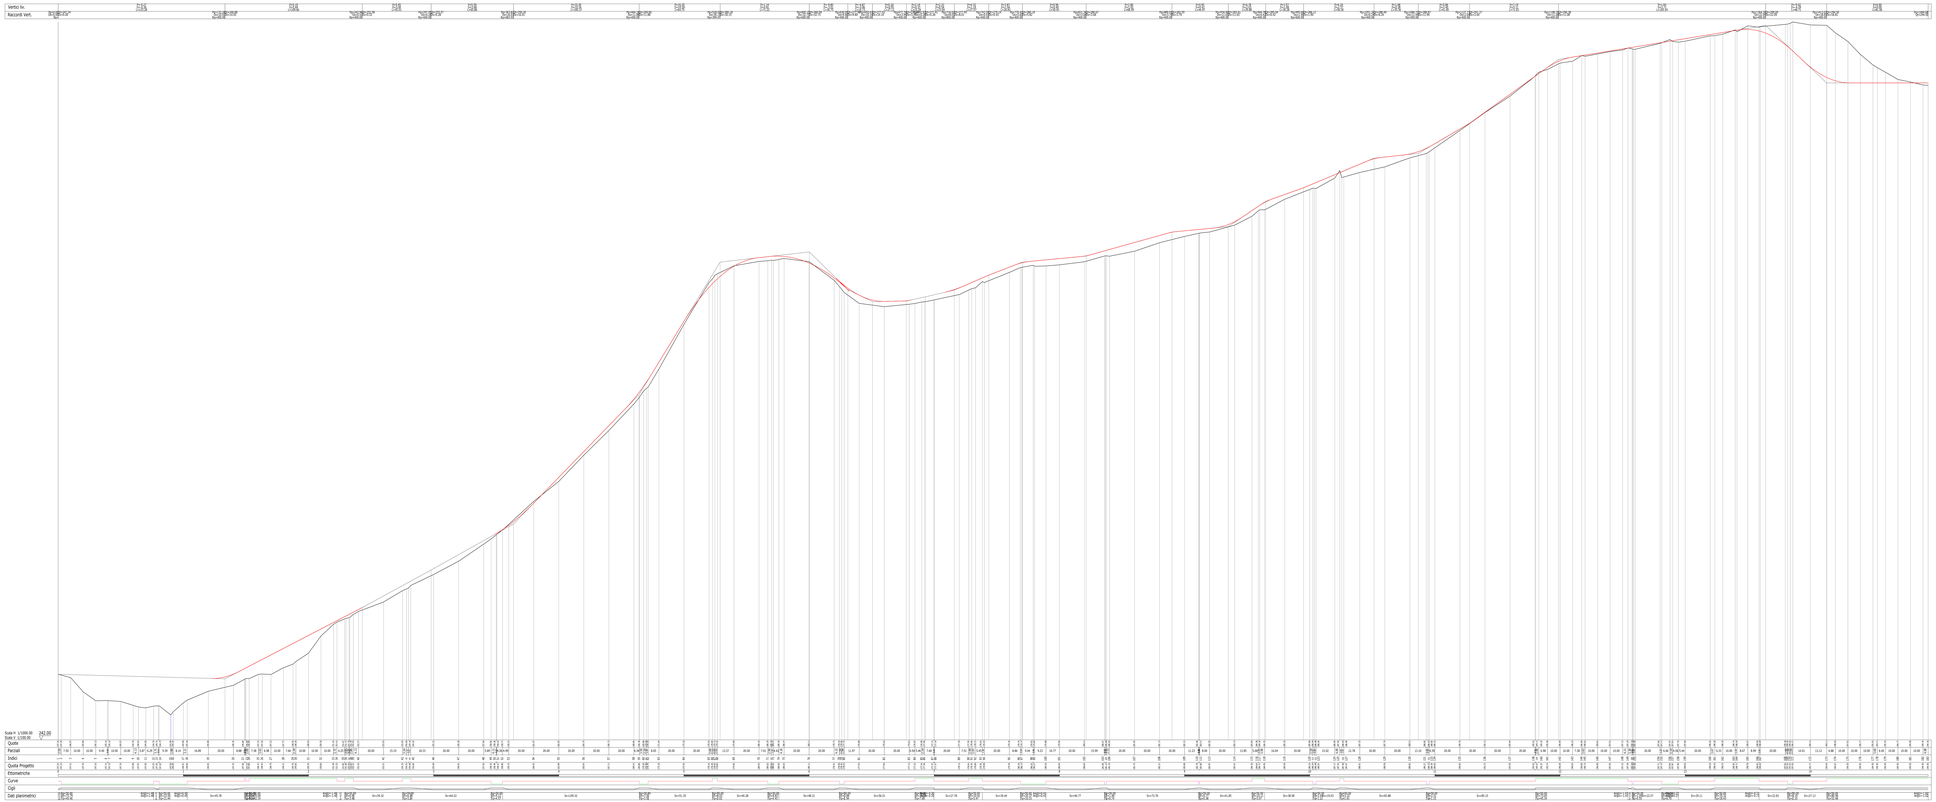

INQUADRAMENTO GENERALE SCALA 1:10.000

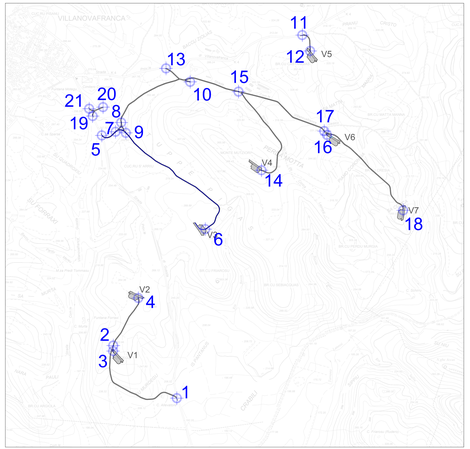

NODO STRADALE DI RIFERIMENTO PER I PROFILI

TRATTO DI VIABILITA' DI IMPIANTO 5-6

COMMITTENTE

GRV WIND SARDEGNA 7 S.r.l.
Via Cesare Ott 1
20122 Milano
M. +39 02 30267070
PEC: grvwindsardegna7@legalmail.it

GRV WIND SARDEGNA 7 S.r.l.
Via Cesare Ott 1
20122 Milano
Z.M.N. 02030470958

PROGETTISTA

iat CONSULTING
Ingegneria e Geologia
Via Tre Settembre 2
09170 Oristano - OR
Tel/Fax: +39 0783 68287
P.IVA: 01010160952
REA: OR-156000
PEC: iat@pec.it

ORDINE DEGLI INGEGNERI DELLA PROVINCIA DI ORISTANO
Ing. Mario Pinna
Iscr. n. 1000

PROVINCIA DI NUORO | PROVINCIA DI SASSARI | COMUNE DI MARIANA | COMUNE DI ILLORAI | COMUNE DI VILLANOVA | COMUNE DI SAMUGHEO

PROGETTO

PROGETTO DEFINITIVO PER LA REALIZZAZIONE DI UN PARCO EOLICO DENOMINATO "SU MUSEDDU" COMPOSTO DA 7 AEROGENERATORI DA 6.0 MW, PER UNA POTENZA COMPLESSIVA DI 42 MW SITO NEL COMUNE DI VILLANOVAFRANCA (VS), CON OPERE DI CONNESSIONE NEI COMUNI DI VILLANOVAFRANCA, VILLAMAR, FURTEI E SAMLURI (VS)

ELABORATO

Titolo: PROFILI LONGITUDINALI VIABILITÀ DI IMPIANTO

Tav./Doc.: WVNF-TC11b

Nome file: WVNF-TC11b_Profili longitudinali viabilità di impianto

Scala/Formato: 1:1000 - A0

REV.	DATA	DESCRIZIONE	ELABORAZIONE	VERIFICA	APPROVAZIONE
0	Aprile 2022	Prima emissione	IAT PROGETTI	IAT PROGETTI	GRVALUE