Foto PF 24a

Foto PF 24b

Foto PF 24c

Foto PF 25a

Foto PF 25b

Foto PF 26a

Foto PF 26b

Foto PF 27a

Foto PF 27b

Foto PF 28a

Foto PF 28b

Foto PF 28c

Foto PF 29a

Foto PF29b

Foto PF 30

Foto PF 31a

Foto PF 31b

Foto PF 32a

Foto PF 32b

Foto PF 33a

Foto PF 33b

Foto PF 34a

Foto PF 34b

Foto PF 35a

Foto PF 35b

Foto PF 36

Foto PF 37a

Foto PF 37b

Foto PF 38a

Foto PF 38b

Foto PF 39a

Foto PF 39b

Foto PF 40

PLANIMETRIE VIABILITÀ IN PROGETTO CON INDICAZIONE DEI PUNTI DI RIPRESA FOTOGRAFICA - SCALA 1:10.000

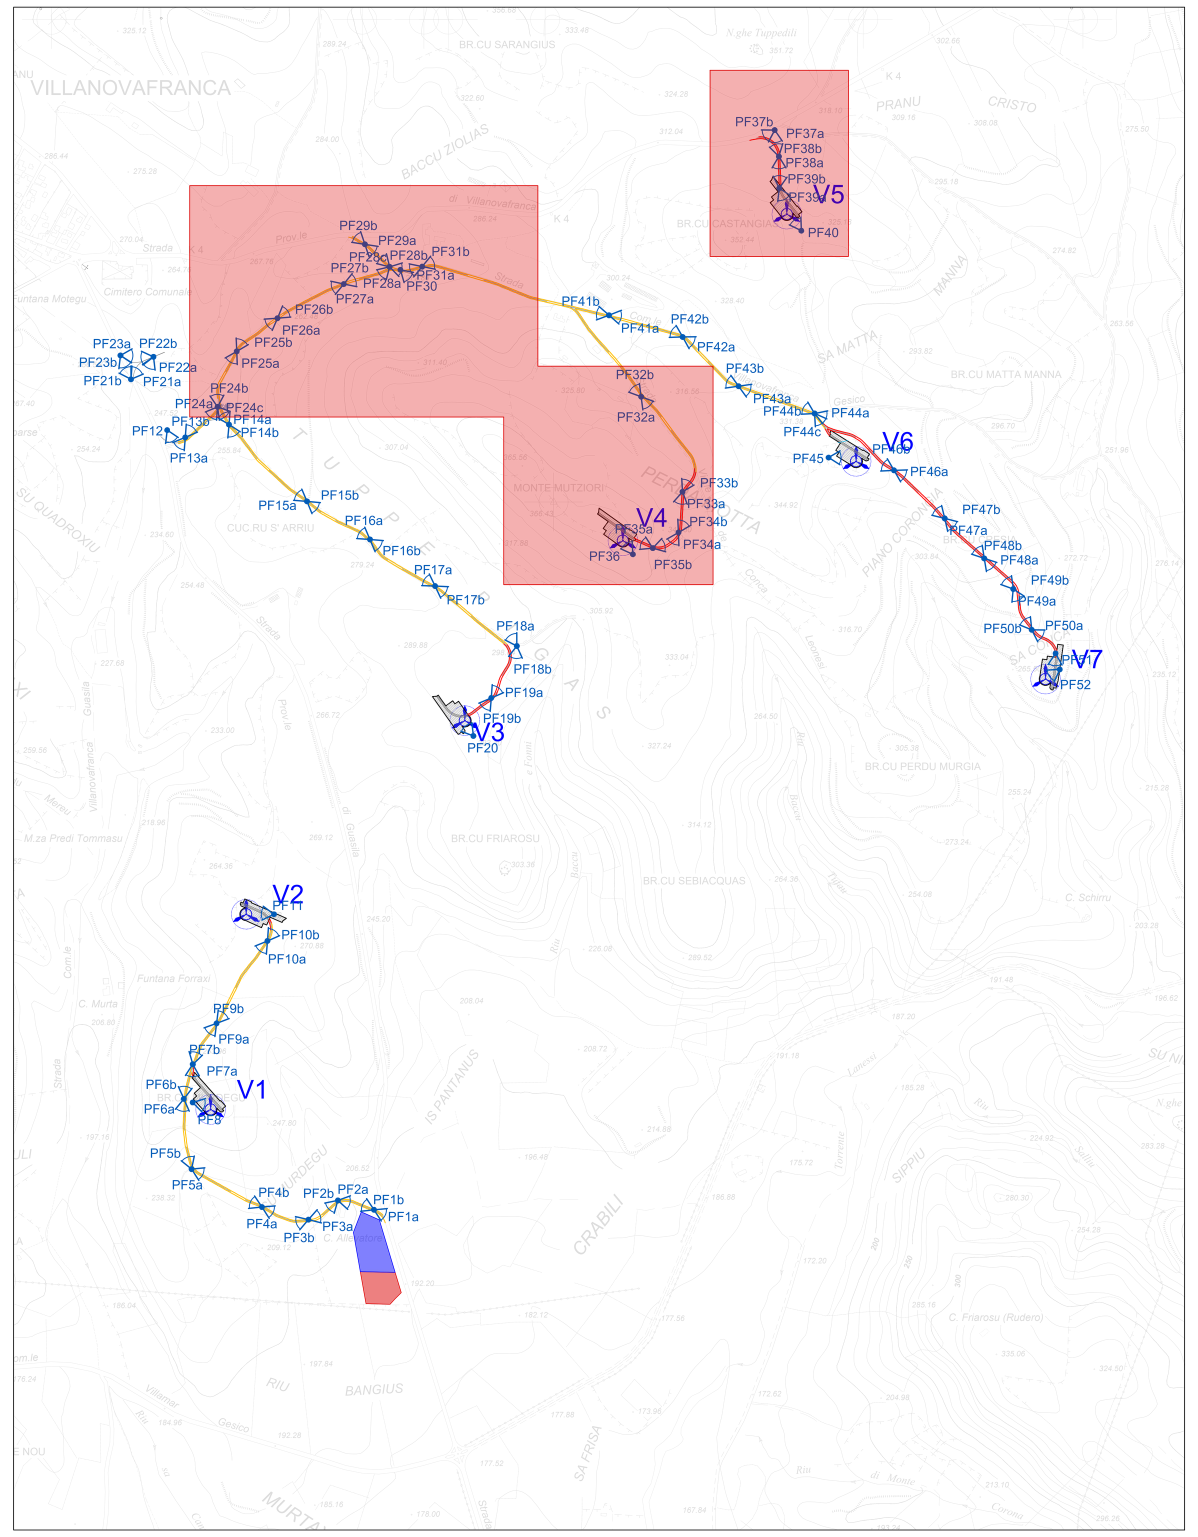

LEGENDA

- Aerogeneratori
- Viabilita' esistente da adeguare
- Viabilita' di nuova realizzazione
- Viabilita' temporanea
- Punti di ripresa fotografica

COMMITTENTE

GRValue – Improving performances, improving life.

GRV WIND SARDEGNA 7 S.R.L.
Via Durini, 9 Tel. +39.02.50043159
20122 Milano PEC: grvwindsardegna7@legalmail.it

GRV WIND SARDEGNA 7 S.r.l. Via Durini, 9 20122 Milano (MI) P. IVA 12038430968

PROGETTISTI

iat CONSULENZA E PROGETTI www.iatprogetti.it

Progettazione e coordinamento:
Ing. Giuseppe Frongia
I.A.T. Consulenza e progetti S.r.l.
Via Giua s.n.c. - Z.I. CACIP
09122 Cagliari (I)
Tel./Fax. +39.070.658297
Email: info@iatprogetti.it
PEC: iat@pec.it

ORDINE INGEGNERI PROVINCIA CAGLIARI N. 3453 Dott. Ing. Giuseppe Frongia

REGIONE AUTONOMA DELLA SARDEGNA — PROVINCIA MEDIO CAMPIDANO — COMUNE VILLANOVAFRANCA — COMUNE FURTEI — COMUNE SANLURI — COMUNE VILLAMAR

PROGETTO

PROGETTO DEFINITIVO PER LA REALIZZAZIONE DI UN PARCO EOLICO DENOMINATO "SU MURDEGU" COMPOSTO DA 7 AEROGENERATORI DA 6.0 MW, PER UNA POTENZA COMPLESSIVA DI 42 MW SITO NEL COMUNE DI VILLANOVAFRANCA (VS), CON OPERE DI CONNESSIONE NEI COMUNI DI VILLANOVAFRANCA, VILLAMAR, FURTEI E SANLURI (VS)

ELABORATO

Titolo: VIABILITÀ ED AREE DI CANTIERE-INQUADRAMENTO FOTOGRAFICO

Tav./Doc.: WVNF-TC6b

Nome file: WVNF-TC6b_Viabilità ed aree di cantiere-Inquadramento fotografico

Scala/Formato: - / A0

REV.	DATA	DESCRIZIONE	ELABORAZIONE	VERIFICA	APPROVAZIONE
0	Aprile 2022	Prima emissione	IAT PROGETTI	IAT PROGETTI	GRVALUE