QUADRO A - VIABILITA' E PIAZZOLE - PLANIMETRIA DI PROGETTO - Scala 1:2.000

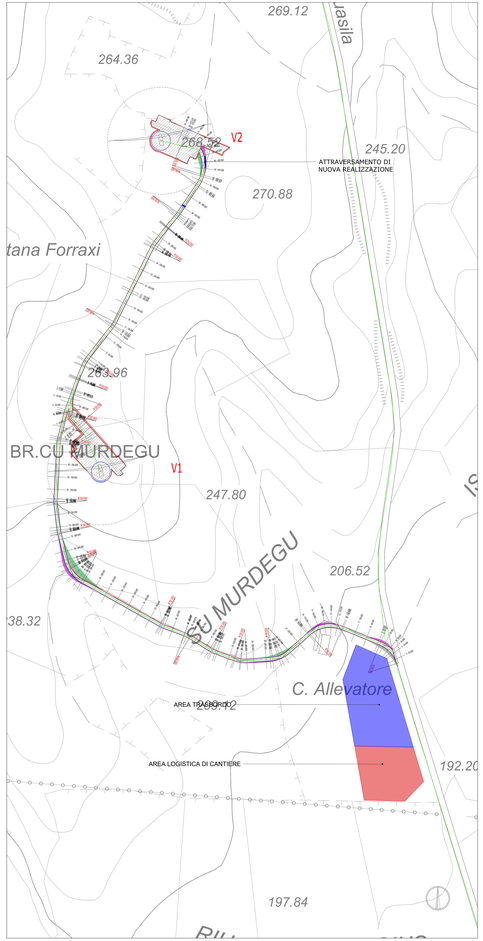

QUADRO B - VIABILITA' E PIAZZOLE - PLANIMETRIA DI PROGETTO - Scala 1:2.000

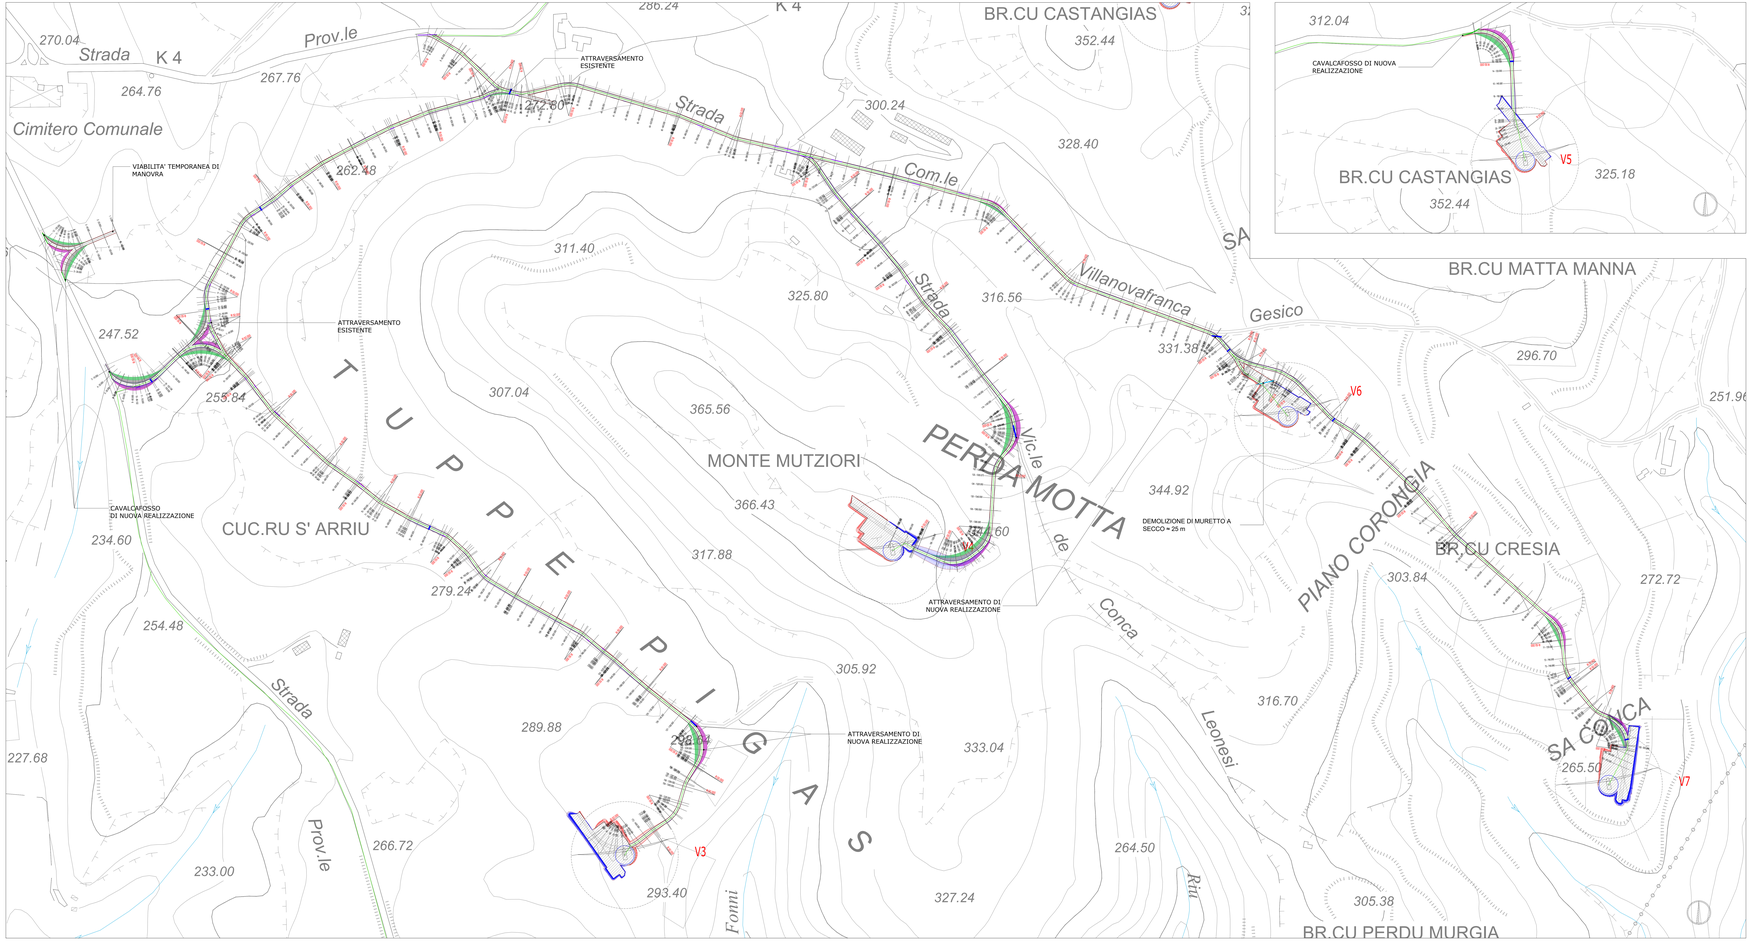

QUADRO C - VIABILITA' E PIAZZOLE - PLANIMETRIA DI PROGETTO - Scala 1:2.000

QUADRO DI UNIONE - SCALA 1:50.000

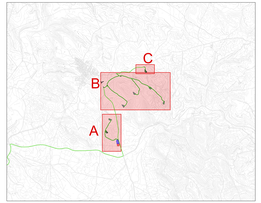

LEGENDA	
SIMBOLO	DESCRIZIONE
R 150 / R 300	RAGGIO DI CURVATURA TRACCIATI STRADALI
L = 100	TRACCIA SEZIONI STRADALI
	PIAZZOLA DI CANTIERE
	CAVIDOTTO 30kV
	SCARPATA IN RILEVATO
	SCARPATA IN SCAVO
	CAVALCAFOSSO DI NUOVA REALIZZAZIONE
	ATTRAVERSAMENTI DI NUOVA REALIZZAZIONE
	ATTRAVERSAMENTI E CAVALCAFOSSO ESISTENTI
	MURETTI A SECCO DA DEMOLIRE
	ALLARGAMENTI TEMPORANEI CARREGGIATA
	AREA DI ROTAZIONE INTERNA, PROIEZIONE TORRE
	AREA DI ROTAZIONE ESTERNA, PROIEZIONE PALA

DISEGNI DI RIFERIMENTO	
TAVOLA	DESCRIZIONE
WVNF-TC11	Profili longitudinali viabilità di impianto
WVNF-TC12	Sezioni trasversali rappresentative viabilità di impianto

COMMITTENTE: GRvalue Improving performances, improving life
GRV WIND SARDEGNA 7 S.R.L.
Via Fossata, 8 RM - 00185 SIGNORIZZI
20052 Milano PEC: grvwindsardegna7@legalmail.it
Firmato digitalmente da: Gianluca Vannucci
Data: 24/04/2022 18:03:00 GMT+01:00
Libero esercizio professione n° full
ORDINE DEGLI INGEGNERI DI ROMA
Ing. Gianluca Vannucci
Sez. A n. 20000
PROGETTISTA: iat PROGETTI INTEGRATI
Progettazione e coordinamento
Via Tiziano Vecellio, 7
00147 Roma - Italy
+39 06 54195811
info@iatprogetti.it
iatprogetti@legalmail.it
ORDINE DEGLI INGEGNERI DI ROMA
Ing. Luca Tarquini
Sez. A n. 19000

PROGETTO DEFINITIVO PER LA REALIZZAZIONE DI UN PARCO EOLICO DENOMINATO "SU MURDEGU" COMPOSTO DA 7 AEROGENERATORI DA 6,0 MW, PER UNA POTENZA COMPLESSIVA DI 42 MW SITO NEL COMUNE DI VILLANOVAFRANCA (VS), CON OPERE DI CONNESSIONE NEI COMUNI DI VILLANOVAFRANCA, VILLAMAR, FURTEI E SANLURI (VS)

Titolo: VIABILITÀ E PIAZZOLE - PLANIMETRIA DI PROGETTO - FASE DI CANTIERE			Tav./Doc.: WVNF-TC8
Nome file: WVNF-TC8_Viabilità e piazzole-Planimetria di progetto-Fase di cantiere			Scala/Formato: 1:2.000 - A0
0	Aprile 2022	Prima emissione	MT PROGETTO MT PROGETTO GRVALUE

REV.	DATA	DESCRIZIONE	ELABORAZIONE	VERIFICA	APPROVAZIONE