QUADRO A - VIABILITA' E PIAZZOLE - PLANIMETRIA DI PROGETTO - Scala 1:2.000

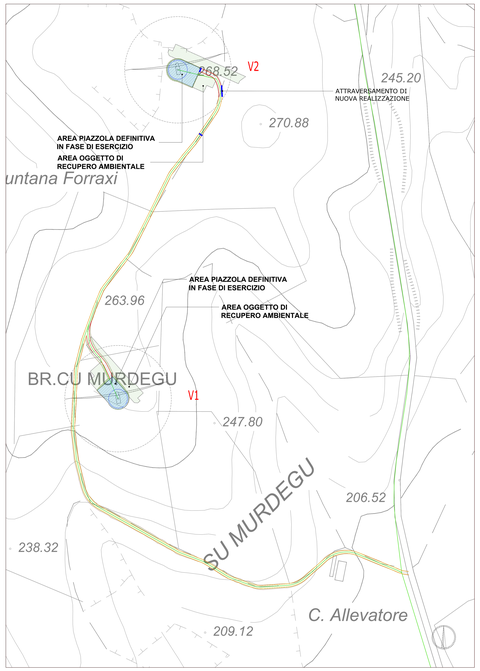

QUADRO C - VIABILITA' E PIAZZOLE - PLANIMETRIA DI PROGETTO - Scala 1:2.000

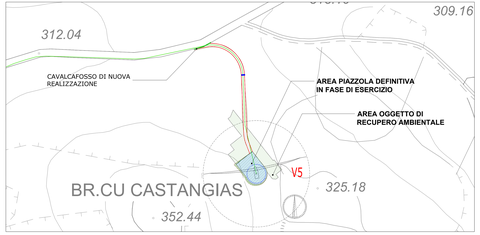

QUADRO B - VIABILITA' E PIAZZOLE - PLANIMETRIA DI PROGETTO - Scala 1:2.000

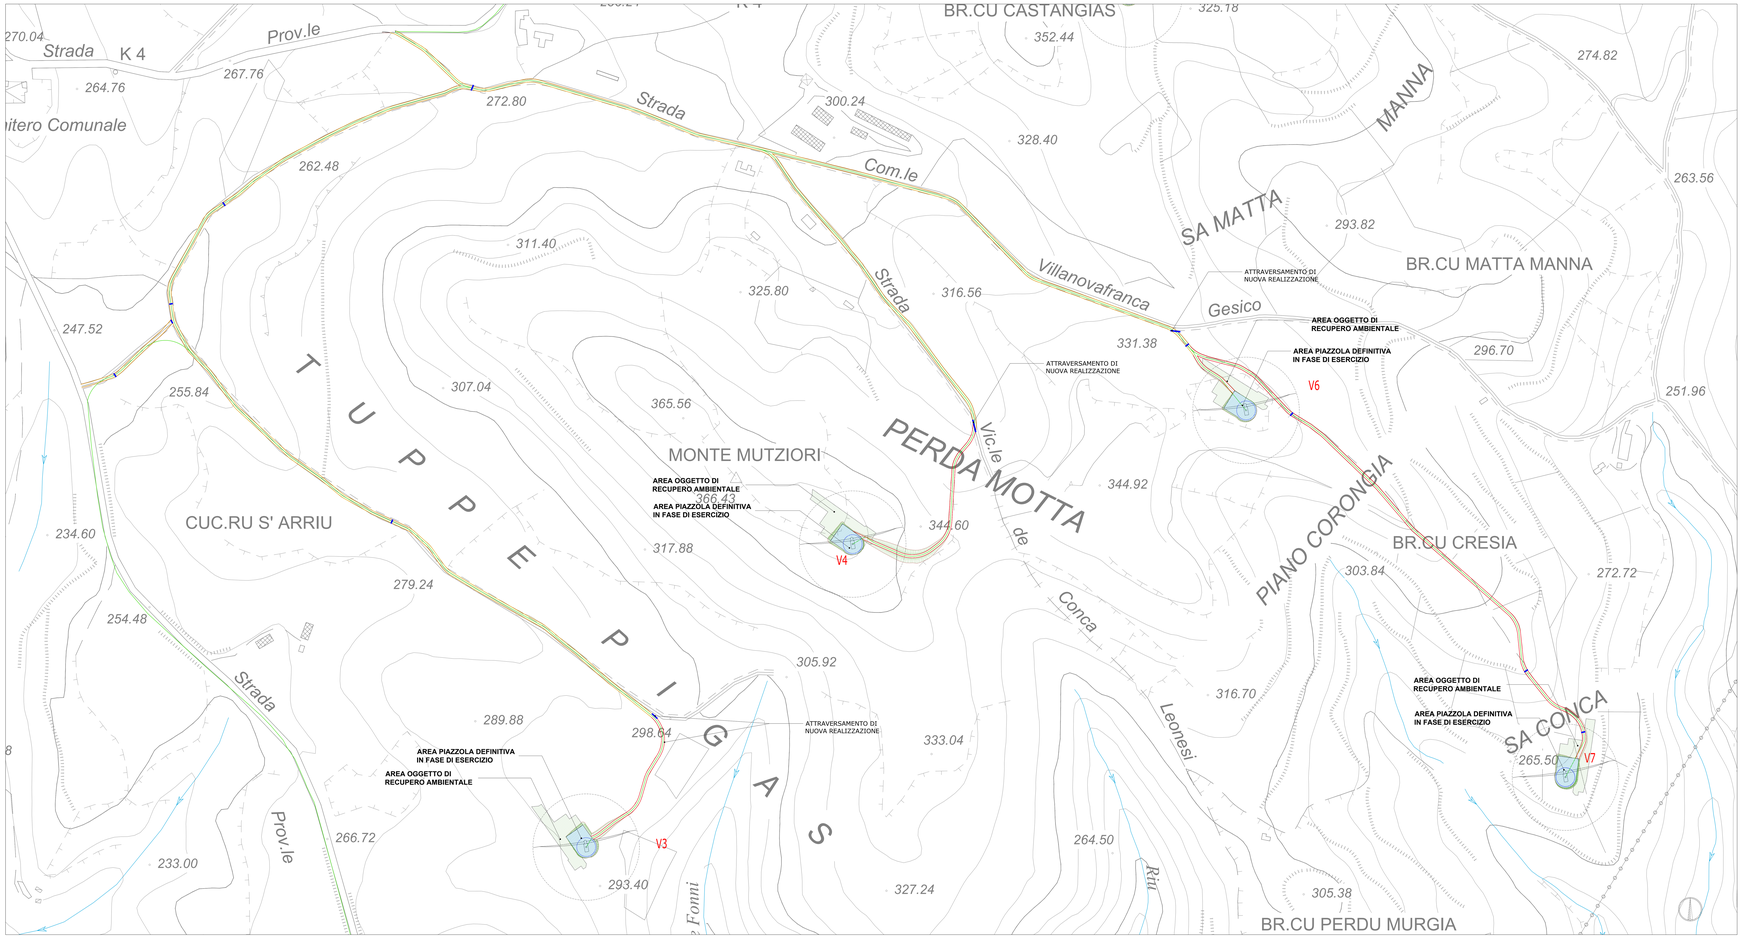

QUADRO DI UNIONE - SCALA 1:50.000

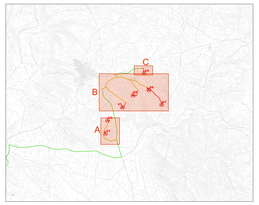

LEGENDA	
SIMBOLO	DESCRIZIONE
	PIAZZOLA DEFINITIVA
	AREA OGGETTO DI RECUPERO AMBIENTALE
	SCARPATA IN RILEVATO OGGETTO DI RECUPERO AMBIENTALE
	SCARPATA IN SCAVO OGGETTO DI RECUPERO AMBIENTALE
	CAVIDOTTO 30kV
	CAVALCAFOSSO DI NUOVA REALIZZAZIONE
	ATTRAVERSAMENTI DI NUOVA REALIZZAZIONE

COMMITTENTE

GRvalue
engineering performance, engineering life

GRV WIND SARDEGNA 11 S.r.l.
Via Durini, 9 Tel. +39 02 0004333
20122 Milano PEC: grvwindsardegna11@legalmail.it

Firmato digitalmente da: Gianluca Vivacqua
Data: 30/04/2022 09:41:44
Firmato digitalmente da: Gianluca Vivacqua
Data: 30/04/2022 09:41:44

PROGETTISTA

iat ENGINEERING & PROJECT

Ingegneria e consulenza
Via Roma, 108
Tel. / Fax +39 070 240 47 41
www.iatprogetti.it
info@iatprogetti.it
09124 Cagliari - CI

Tecnico - Architetto
Dott. Ing. Antonello Sanna
Ord. Cagliari n° 1

ORDINE DEGLI INGEGNERI DELLA PROVINCIA DI CAGLIARI
Dott. Ing. Antonello Sanna

PROGETTO

PROGETTO DEFINITIVO PER LA REALIZZAZIONE DI UN PARCO EOLICO DENOMINATO "SU MURDEGU" COMPOSTO DA 7 AEROGENERATORI DA 6.0 MW, PER UNA POTENZA COMPLESSIVA DI 42 MW SITO NEL COMUNE DI VILLANOVAFRANCA (VS), CON OPERE DI CONNESSIONE NEI COMUNI DI VILLANOVAFRANCA, VILLAMAR, FURTEI E SANLURI (VS).

ELABORATO

Titolo:
VIABILITÀ E PIAZZOLE - PLANIMETRIA DI PROGETTO - FASE DI ESERCIZIO

Tav./Doc.:
WVNF-TC9

Nome file:
WVNF-TC9_Viabilità e piazzole-Planimetria di progetto-Fase di esercizio

Scala/Formato:
1:2.000 - A0

REV.	DATA	DESCRIZIONE	ELABORAZIONE	VERIFICA	APPROVAZIONE
0	Aprile 2022	Prima emissione	IAT PROGETTI	IAT PROGETTI	GRVALUE