IMPIANTO DI TERRA AEREOGENERATORE - SCALA 1:100

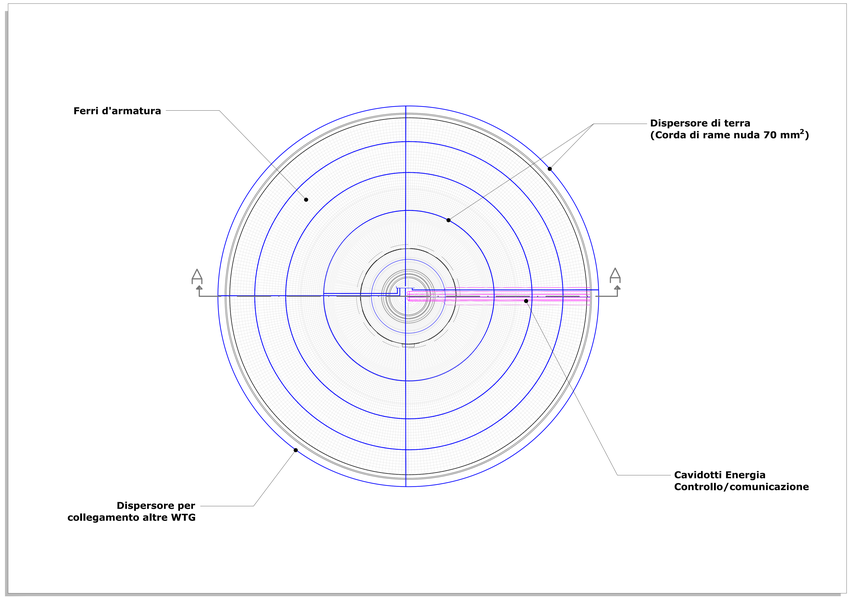

IMPIANTO DI TERRA AREOGENERATORE - SEZIONE A_A - SCALA 1:50

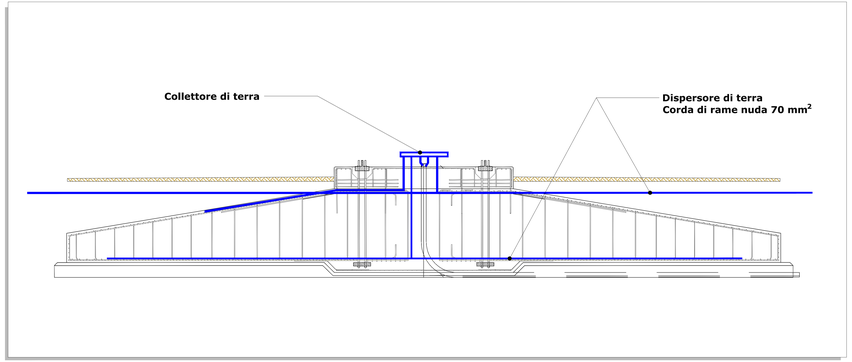

LAYOUT IMPIANTO DI TERRA IMPIANTO EOLICO SU CTR -SC. 1:5.000

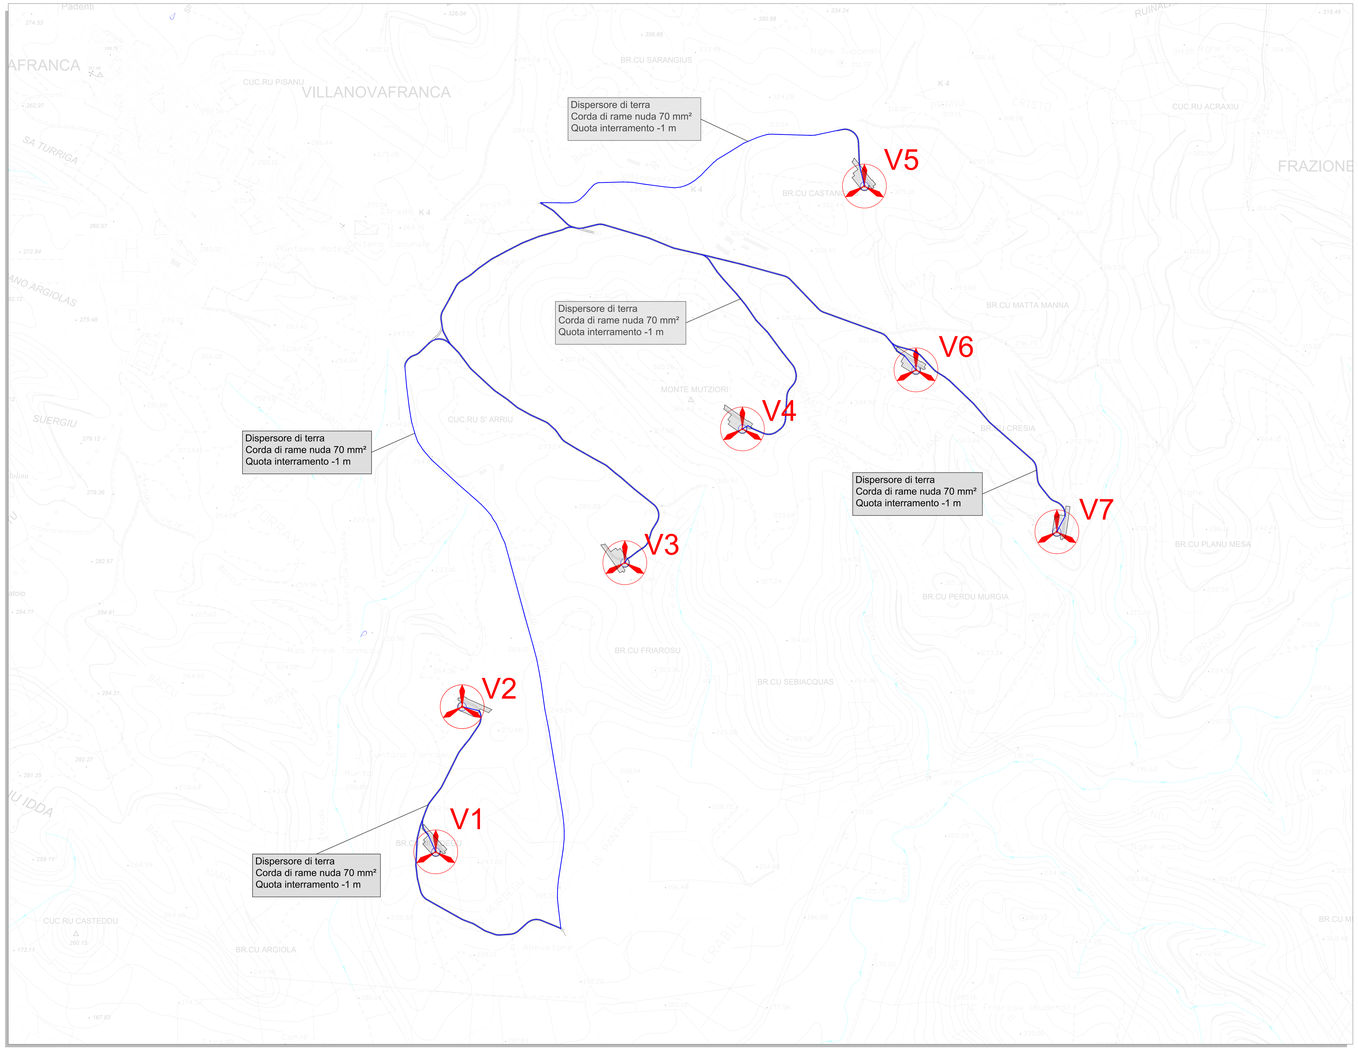

LEGENDA	
SIMBOLO	**DESCRIZIONE**
VX	Aerogeneratori in progetto
	Dispersore di terra (corda di rame nuda da 70 mm²)

Firmato digitalmente
Data: 29/04/2022 14:

COMMITTENTE

GRvalue
engineering partnership, engineering Srls

GRV WIND SARDEGNA 7 S.R.L.
Via Durini, 9 Tel. +39.02.50341559
20122 Milano PEC: grvwindsardegna7@legalmail.it

GRV WIND SARDEGNA 7 S.R.L.
Ing. Giulio Ferrero
Data: 2022.04.29 14:00:00 +02'00'
R. Ord. 8.Brescia/Sondrio

PROGETTISTI

iat ENGINEERING & PROJECT
Via Durini, 9
20122 Milano

Progettazione e coordinamento
Ing. Giovanni Ferrero
Via Durini, 9 - Milano (Italy)
Tel. +39 02 50341559 - Fax +39 02 50341557
Ord. Ingegneri di Milano n° 19845 - Cod. Fiscale n°
PEC: info@iat-srl.it

Ordine degli Ingegneri della Provincia di Milano
Ing. Giovanni FERRERO
Sez. A - 19845
Dott. Ing. Giovanni FERRERO

REGIONE AUTONOMA DELLA SARDEGNA | PROVINCIA VERBANO CUSIO OSSOLA | COMUNE VILLANOVAFRANCA | COMUNE FURTEI | COMUNE SANLUR | COMUNE VILLAMAR

PROGETTO

PROGETTO DEFINITIVO PER LA REALIZZAZIONE DI UN PARCO EOLICO DENOMINATO "SU MURIDDIGU" COMPOSTO DA 7 AEROGENERATORI DA 6,0 MW, PER UNA POTENZA COMPLESSIVA DI 42 MW SITO NEL COMUNE DI VILLANOVAFRANCA (VS), CON OPERE DI CONNESSIONE NEI COMUNI DI VILLANOVAFRANCA, VILLAMAR, FURTEI E SANLURI (VS)

ELABORATO

Titolo: **LAYOUT IMPIANTO DI TERRA**

Tav./Doc.: WVNF-TE4

Nome file: WVNF-TE4_LAYOUT IMPIANTO DI TERRA

Scala/Formato: 1:5.000-100-50/A0

REV.	DATA	DESCRIZIONE	ELABORAZIONE	VERIFICA	APPROVAZIONE
0	Aprile 2022	Prima emissione	IAT PROGETTI	IAT PROGETTI	GRVALUE