


VISTA 4

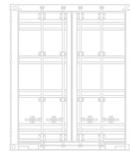

VISTA 3




VISTA 1



VISTA 2




PIANTA

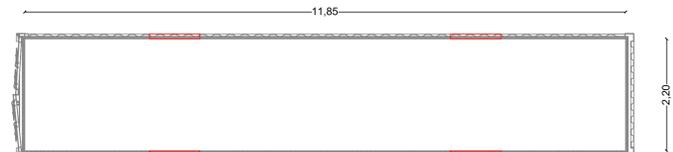


CONTAINER MAGAZZINO


PROSPETTO LATERALE DESTRO

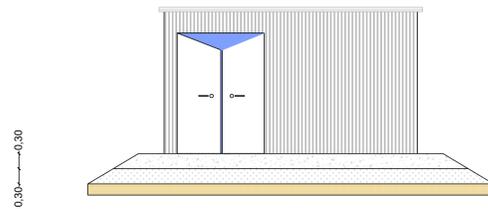


PROSPETTO LATERALE SINISTRO

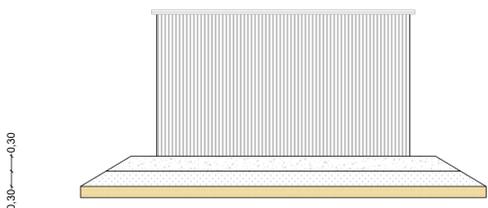

SEZIONE A-B

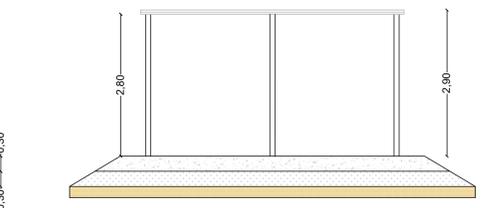


PROSPETTO POSTERIORE

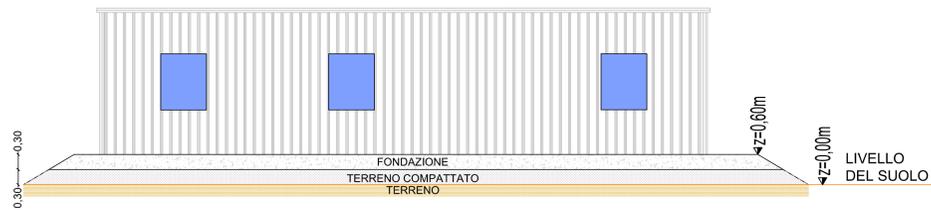


CONTAINER UFFICI


PROSPETTO ANTERIORE

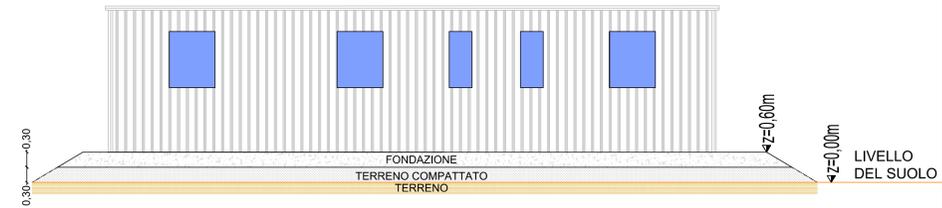

PIANTA

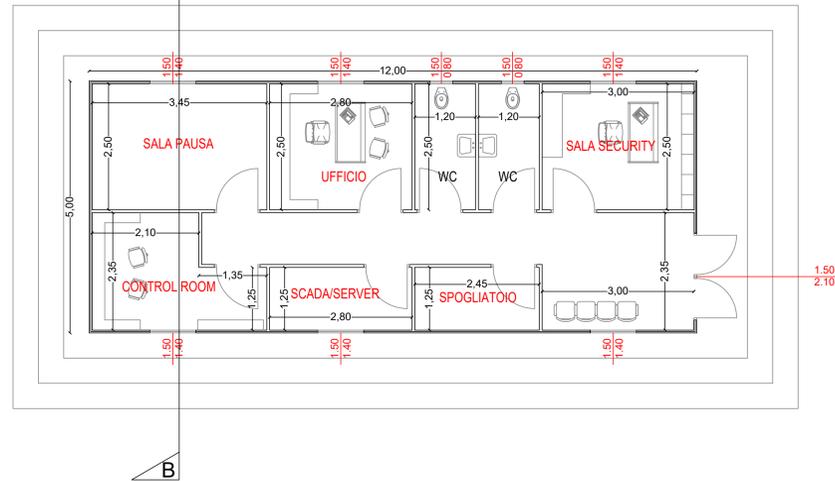

PIANTA FONDAZIONE

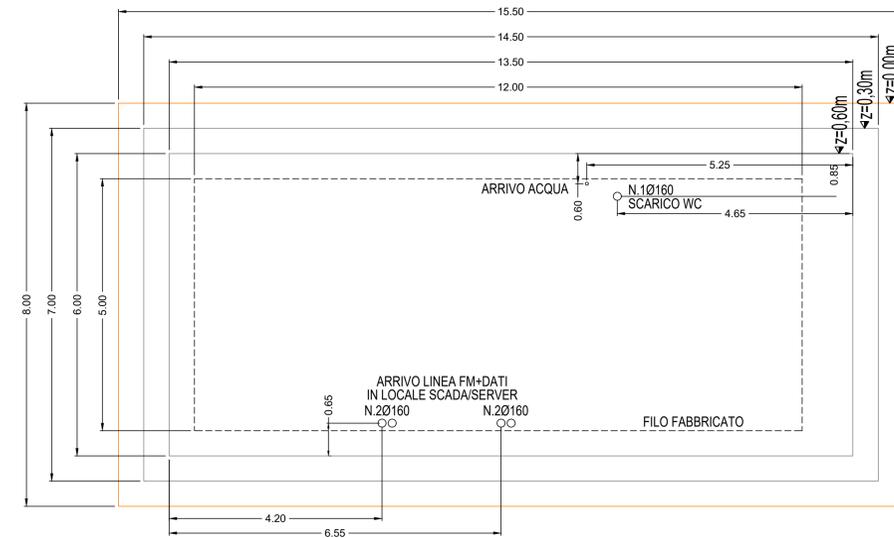

**REGIONE SARDEGNA
COMUNE DI SASSARI**
Provincia di Sassari

PROGETTO DEFINITIVO
PROGETTO PER LA REALIZZAZIONE DI UN IMPIANTO AGRO-FOTOVOLTAICO
DENOMINATO "GREEN AND BLUE FIUMESANTO"
DELLA POTENZA DI 61.714.800 KW IN LOCALITÀ "PIANU ALI DERROS" NEL COMUNE DI SASSARI

Identificativo Documento: **TAV_FTV013**

Titolo: **DETTAGLI FABBRICATI UFFICIO E MAGAZZINO**

SCALA: 1:100 FILE: 101_FTV013.rvt

IL PROGETTISTA: Arch. Andrea Casula, Geom. Fernando Porcu, Dott. Agronomo Giuseppe Vacca, Architetto Alberto Messori, Geom. Maria Camba, Ing. Antonio Dedoni, Green Island Energy SAS

GRUPPO DI PROGETTAZIONE: Arch. Andrea Casula, Geom. Fernando Porcu, Dott. Agronomo Giuseppe Vacca, Architetto Alberto Messori, Geom. Maria Camba, Ing. Antonio Dedoni, Green Island Energy SAS

ORDINE INGEGNERI PROVINCIA DI CAGLIARI N. 5398 - Ch. Ing. ANTONIO DEDONI

COMMITTENTE: **BAS ITALY VENTITRESIMA SRL**
Via Brescia N.26 - 20083 Corsico (MI) - P. IVA 11575600967
pec: basitalyventitresima@basitaly.it

Rev.	Data Revisione	Descrizione Revisione	Redatto	Controllato	Approvato
Rev.	Luglio 2022	Prima Emissione	Green Island Energy	Bas Italy Ventitresima S.r.l.	Bas Italy Ventitresima S.r.l.

PROCEDURA: Valutazione di Impatto Ambientale ai sensi dell'art.23 del D.Lgs.152/2006

GREEN ISLAND ENERGY SAS
Via S. Melis, N.12 - 09170 Oristano
tel: 0783 211052-3912619186
email: greenislandenergy@gmail.com

GREEN ISLAND ENERGY