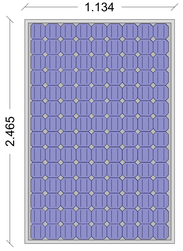

POSIZIONE DEI PANNELLI
LE DIMENSIONI POSSONO VARIARE IN FUNZIONE DELLA TOLLERANZA

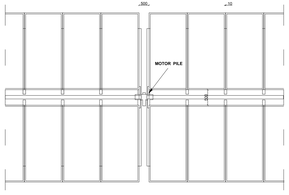

TRJHT28PDP - BF
VISTA LATERALE ANGOLO 0°

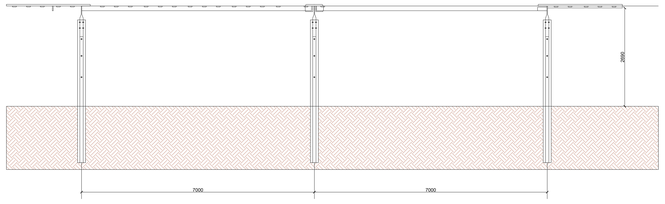

TRJHT28PDP - BF
VISTA DALL'ALTO

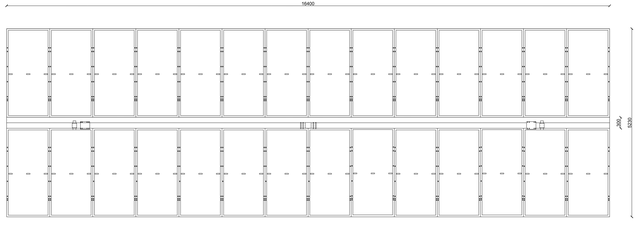

TRJHT28PDP - BF
VISTA LATERALE
ANGOLAZIONE 60°

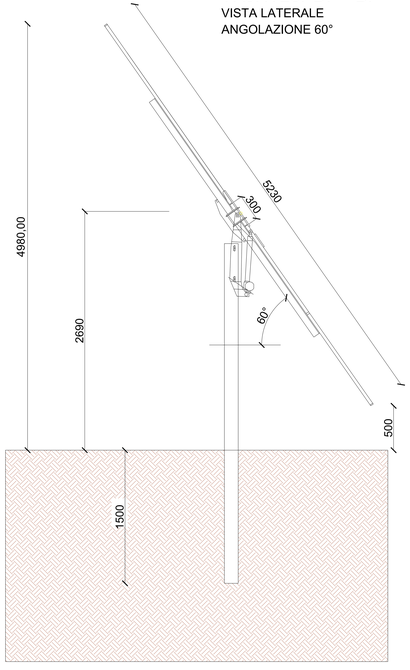

AGGIUSTAMENTO ERRORE IN FONDAZIONE PARI A 5°

POSIZIONE OTTIMALE FONDAZIONE

POSIZIONE OTTIMALE FONDAZIONE

5° MAXIMUM ANGLE ERROR

5° MAXIMUM ANGLE ERROR

AGGIUSTAMENTO ERRORE IN FONDAZIONE PARI A 1°

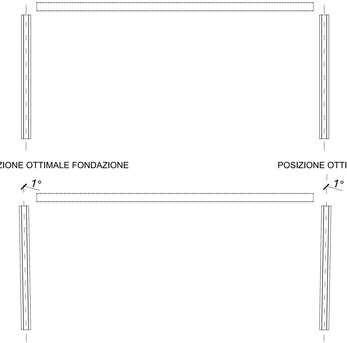

POSIZIONE OTTIMALE FONDAZIONE

POSIZIONE OTTIMALE FONDAZIONE

1° GRADO MASSIMO DI ERRORE TOLLERATO

1° GRADO MASSIMO DI ERRORE TOLLERATO

TRJHT28PDP - BF
VISTA LATERALE ANGOLO 0°

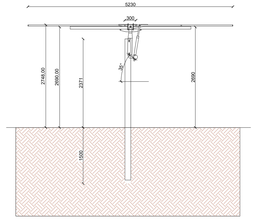

CARATTERISTICHE DEI MATERIALI

ACCIAIO
Struttura in acciaio al minimo S235JR - sezioni e spessori anima in accordo al progetto strutturale esecutivo

NODI SFERICI E TERMINALI
bronzo/ Acciaio inossidabile

DISTANZIATORI
Distanziatori in acciaio inossidabile

VITI, DADI E RONDELLE
Distanziatori in acciaio inossidabile
Tutte le parte metalliche dovranno essere in acciaio galvanizzato in funzione delle condizioni ambientali e una durata di vita non inferiore a 30 anni

TUBOLARE ED INNESTO STRUTTURA

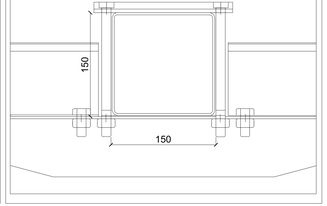

REGIONE SARDEGNA
COMUNE DI SASSARI
Provincia di Sassari

Titolo del Progetto

PROGETTO DEFINITIVO

PROGETTO PER LA REALIZZAZIONE DI UN IMPIANTO AGRIOVOLTOVOLTAICO
ERIGIBARIA DI CIRBES AND BLUE FUMEMARITA"
DELLA POTENZA DI 61.714,800 kW IN LOCALITÀ "PIANU ALI DERRIDE" NEL COMUNE DI SASSARI

Identificazione Elaborato

TAV_FTV015

ID Progetto	DIP	Tipologia	P	Fase	Anno	Progr.Disp	DIP

Titolo

PARTICOLARI COSTRUTTIVI MONTAGGI PANNELLI FOTOVOLTAICI

SCALA : 1:100

IL PROGETTISTA Arch. Andrea Ciasca Ing. Andrea Zedda	GRUPPO DI PROGETTAZIONE Arch. Andrea Ciasca Ing. Andrea Zedda Dott. Agr. Gianni Mercenaro Dott. Agr. Antonio Ledda Geom. Salvatore Giuseppe Vacca Geom. Giuseppe Antonello Ciasca Geom. Gianluca Ciasca Geom. Andrea Ciasca Geom. Gianni Enrico Zedda ZEDDA GIANNI ENRICO Ordine dei Geometri e dei Geometri Laureati della Provincia di Sassari n. 1453 Ordine degli Ingegneri della Provincia di Sassari n. 1453 Ordine degli Ingegneri della Provincia di Sassari n. 1453
ORDINE INGEGNERI PROVINCIA DI CAGLIARI Ing. Andrea Zedda Iscritto all'albo n. 7583	Ch. e Andrea Ing. Andrea Zedda Ordine degli Ingegneri della Provincia di Sassari n. 1453

Committente

BAG ITALY VENTIFREEMA SRL

BAG ITALY VENTIFREEMA SRL
Via Mazzini 87 - 35139 - Padova (PD)
P.IVA 05076020281
pec: bagitalyventifreeema@pec.it

Rev.	Data Revisione	Descrizione Revisione	Redatto	Controllato	Approvato
Rev.	Progetto 2022	Prima Emissione	Prima Emissione Design	Dott. Agr. Antonio Ledda	Dott. Agr. Gianni Mercenaro

Vincolo/Note

Valutazione di Impatto Ambientale ai sensi dell'art.23 del D.Lgs 152/2006

GREEN DEVELOPMENT SRL
Via Cagliari 40 - 07100 - Sassari (SS)
Cagliari: Via S. Lucia n. 54 - 09124 - Cagliari (CA)
pec: green.development@legalmail.it - info@green-development.it

Questo elaborato non può essere riprodotto o trasmesso a terzi senza autorizzazione scritta della GREEN DEVELOPMENT SRL. Tutti i diritti sono riservati secondo la legge vigente in materia.

GREEN DEVELOPMENT
SOLUTIONS FOR ENERGY