

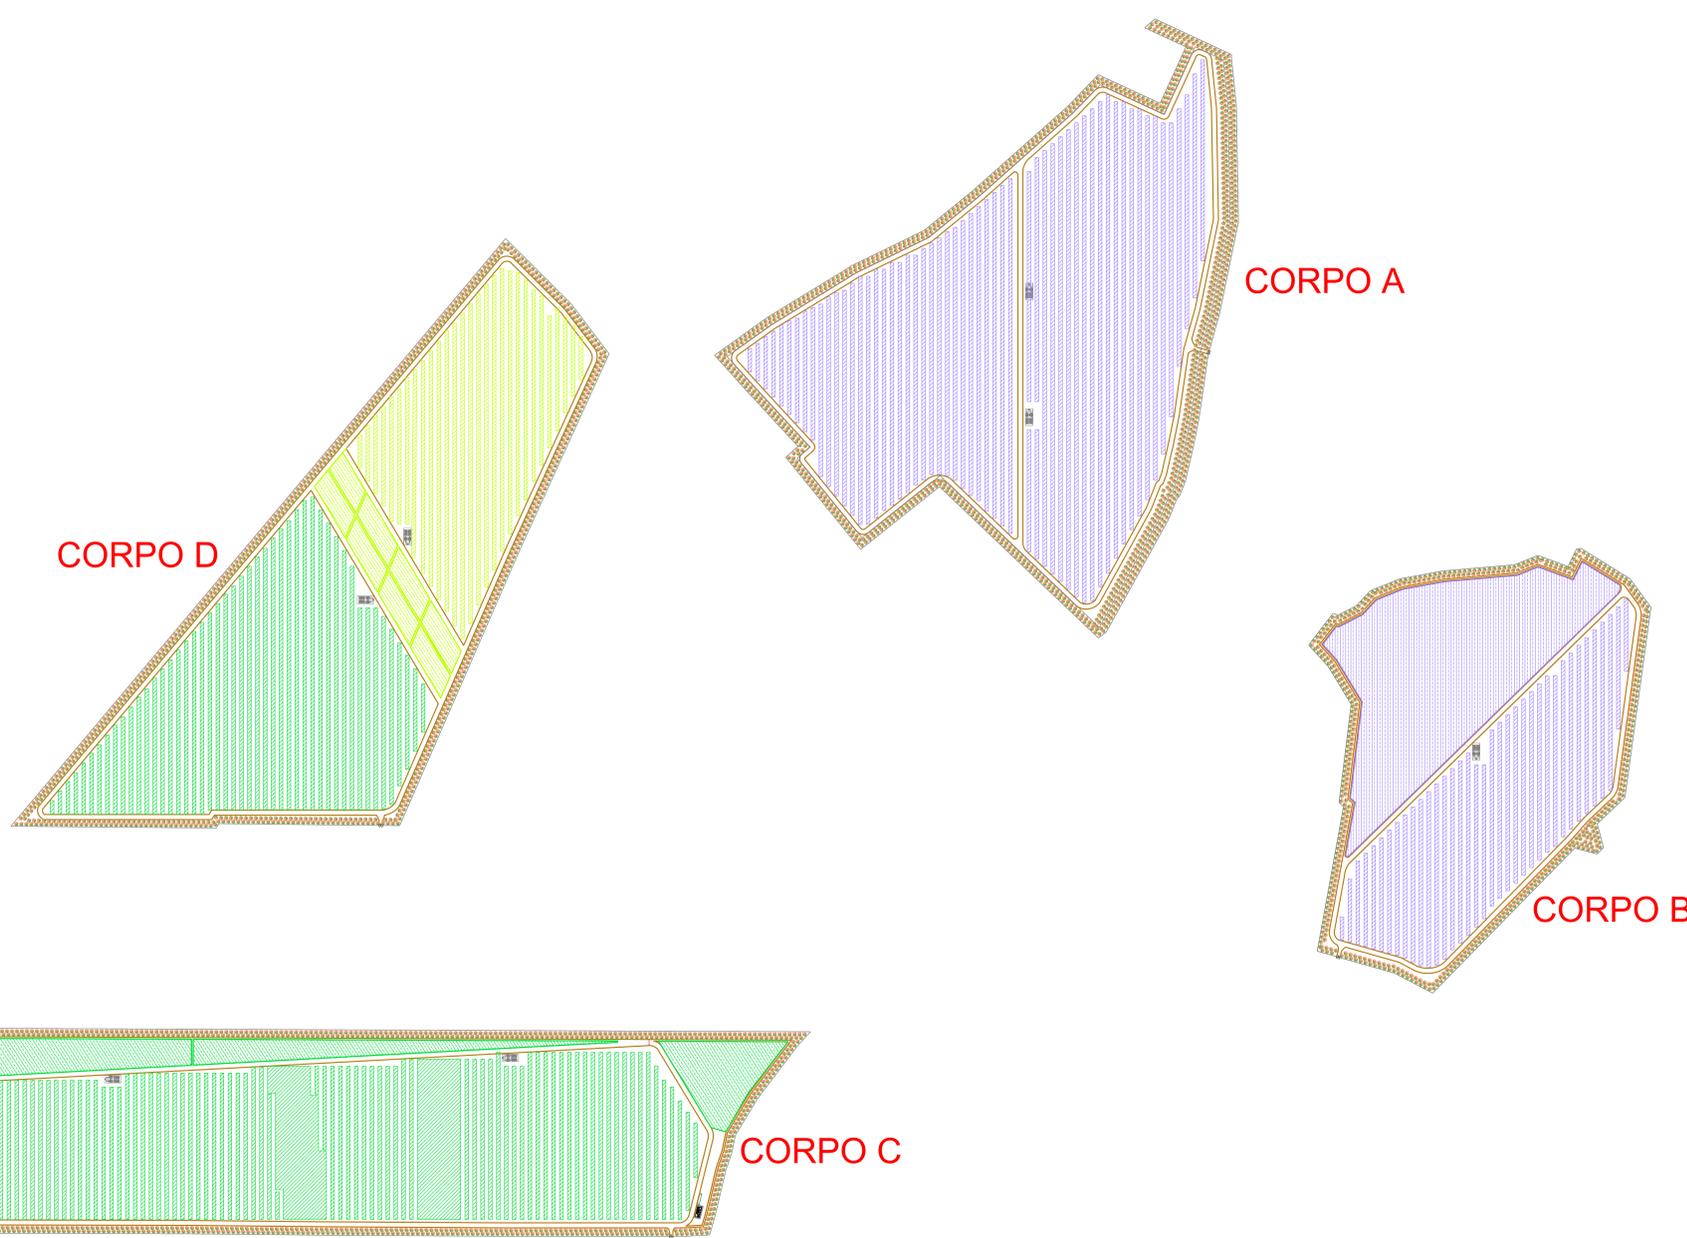


PLANIMETRIA DELLE COLTIVAZIONI

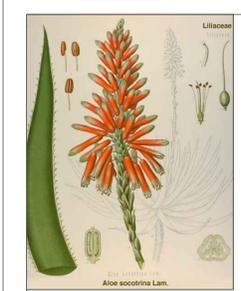


Piantumazione filari Lavanda
Ha 16.53.00

Piantumazione filari Lavanda (Lavandula officinalis)

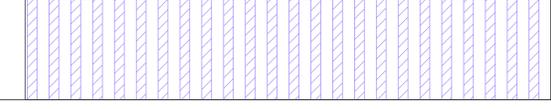

Piantumazione filari Aloe
Ha 18.00.00

Piantumazione filari Aloe (Aloe Vera)

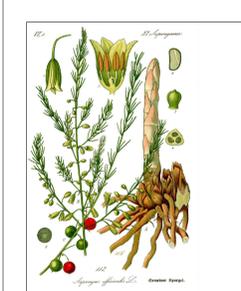


Piantumazione filari Asparago
Ha 04.18.00

Piantumazione filari Asparago Selvatico (Asparagus acutifolius)



Piantumazione Mandorlo
Ha 09.59.00
N° Piante 3.196

Piantumazione Mandorlo (Prunus Dulcis)

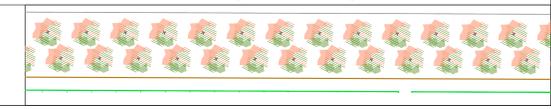

**REGIONE SARDEGNA
COMUNE DI SASSARI**
Provincia di Sassari

PROGETTO DEFINITIVO
PROGETTO PER LA REALIZZAZIONE DI UN IMPIANTO AGRO-FOTOVOLTAICO
DENOMINATO "GREEN AND BLUE DOCK SPANZEDA"
DELLA POTENZA DI 75.116.420 KW IN LOCALITÀ "GIANNA DI MARE" NEL COMUNE DI SASSARI

Identificativo Documento: **TAV_AGR001**

ID Progetto	CIG/IS	Tipologia	DI	Formato	40	Disciplina	AMB
-------------	--------	-----------	----	---------	----	------------	-----

PLANIMETRIA DELLE COLTIVAZIONI

SCALA: Fanci FILE: 1/1 - 6/8000 1/10

GRUPPO IN PROGETTAZIONE
Arch. Andrea Casoli
Geom. Simona Piras
Geom. Andrea Piras
Geom. Agostino Giuseppe Viora
Architetto Alberto Biondi
Geo Maria Carla
Ing. Antonio Cadeddu
Blue Island Energy Srl

**ORDINE INGEGNERI
PROVINCIA DI CAGLIARI**
N. 3988 - Via. Via. MATHIAS DEJON

COMITENTE
SF LIDIA I SRL Via Breve N°34 - 08045 Campochiara del Naviglio
P.Iva 02287390560
Pec: sfli@sfli.it

Rev.	Descrizione	Disegnato	Redatto	Controllato	Approvato
Rev.	01/2022	Primo Esbozzo	Blue Island Energy	SF Lidia I Srl	SF Lidia I Srl

PROCEDURA Valutazione di Impatto Ambientale ai sensi dell'art.23 del D.Lgs. 152/2006

BLUE ISLAND ENERGY S.R.L.
Via Mada' 12 - 08010 Olonchi
Tel: 079 21 1892 - 079 21 1893
www.blueislandenergy.it

Studio di Ingegneria
Via Mada' 12 - 08010 Olonchi
Tel: 079 21 1892 - 079 21 1893
www.studiocadeddu.it