



DETTAGLIO VISTA PLANIMETRICA STRUTTURA - SCALA 1:100

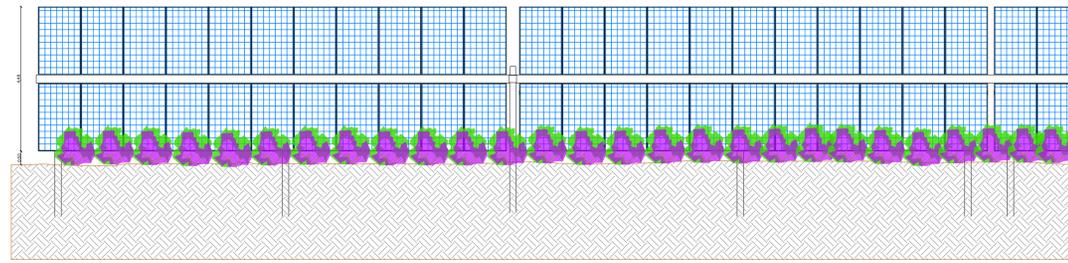


VISTA FRONTALE CON ROTAZIONE DI 60° - SCALA 1:100




VISTA LATERALE CON ROTAZIONE DI 60° - SCALA 1:100

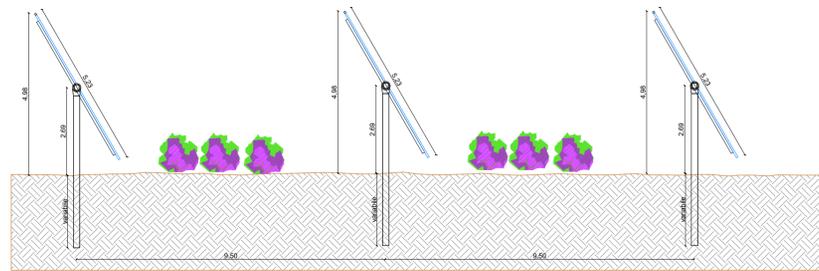

DETTAGLIO SEZIONE LONGITUDINALE STRUTTURA - SCALA 1:100

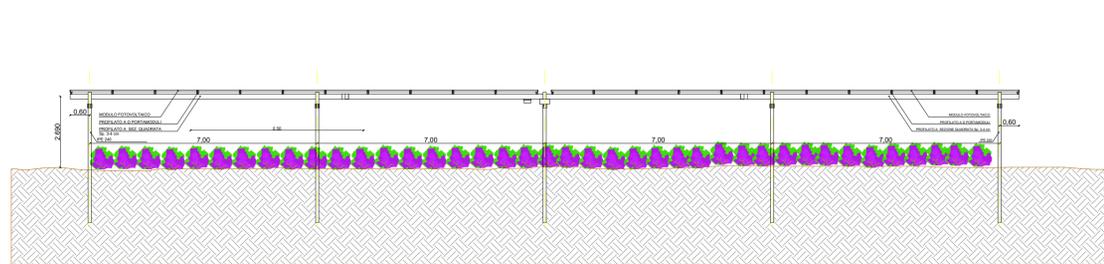

DETTAGLIO TRASVERSALE STRUTTURA - SCALA 1:100

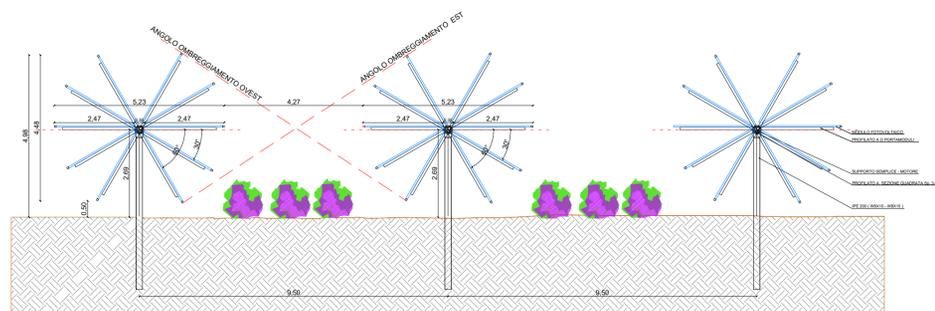

REGIONE SARDEGNA
COMUNE DI SASSARI
Provincia di Sassari



Titolo del Progetto

PROGETTO DEFINITIVO

PROGETTO PER LA REALIZZAZIONE DI UN IMPIANTO AGRO-FOTOVOLTAICO
DENOMINATO "GREEN AND BLUE FIUMESANTO"
DELLA POTENZA DI 61.714.800 KW IN LOCALITÀ "PIANU ALI DERROS" NEL COMUNE DI SASSARI

Identificativo Documento

TAV_AGR002

ID Progetto	Tipologia	D	Formato	AI	Disciplina	AMB
-------------	-----------	---	---------	----	------------	-----

Titolo

PARTICOLARI FILARI DI COLTIVAZIONE

SCALA: 1:100

FILE: TAV_AGR002.pdf

IL PROGETTISTA
Arch. Andrea Casula
Ing. Antonio Dedoni



GRUPPO DI PROGETTAZIONE
Arch. Andrea Casula
Geom. Fernando Porcu
Dott. In Arch. J. Alessia Manunza
Geom. Vanessa Porcu
Dott. Agronomo Giuseppe Vacca
Archeologo Alberto Mossa
Geol. Maria Camba
Ing. Antonio Dedoni
Green Island Energy SAs



COMMITTENTE

BAS ITALY VENTITREESIMA SRL

BAS ITALY VENTITREESIMA SRL
Via Brescia N°26 - 20063 Cerinucolo sul Naviglio (MI)
P.iva 1157560967
pec: basitaly.ventitreesima@legalmail.it

Rev.	Data Revisione	Descrizione Revisione	Redatto	Controllato	Approvato
Rev.1	Luglio 2022	Prima Emissione	Green Island Energy	Bas Italy Ventitreesima S.r.l	Bas Italy Ventitreesima S.r.l

PROCEDURA

Valutazione di Impatto Ambientale ai sensi dell'art.23 del D.Lgs.152/2006

GREEN ISLAND ENERGY SAs
Via S.Mele, N.12 - 09170 Oristano
tel&fax +39 0783 211692-3932619836
email: greenislandenergyas@gmail.com

NOTA LEGALE: Il presente documento non può essere ristampato, copiato o distribuito senza permesso scritto dalla Green Island Energy SAs. È vietata espressamente la ristampa o l'uso non autorizzato senza permesso scritto dalla Green Island Energy SAs.

