



REGIONE PUGLIA  
 PROVINCIA DI FOGGIA  
 COMUNI DI LUCERA e TROIA



PROGETTO IMPIANTO SOLARE AGRI-VOLTAICO DA REALIZZARE NEL COMUNE DI LUCERA (FG) LOCALITA' MONTARATRO, E RELATIVE OPERE DI CONNESSIONE NEL COMUNE DI TROIA, DI POTENZA PARI A 75.490,24 kWp, DENOMINATO "LUCERA"

PROGETTO DEFINITIVO  
 INQUADRAMENTO STRUMENTI URBANISTICI  
 PUG LUCERA - PUG TROIA




livello prog.	Codice Pratica STMG	N° elaborato	DATA	SCALA
PD	202000419	WUM6CC6_D6	25.05.2022	10.000



REVISIONI					
REV.	DATA	DESCRIZIONE	ESEGUITO	VERIFICATO	APPROVATO

RICHIEDENTE E PRODUTTORE  
**HIVE**  
 ENERGY  
 HF SOLAR 7 S.r.l.  
 ENTE

PROGETTAZIONE  
**HORIZONFIRM**  
 Viale Francesco Scaduto n°2/D - 90144 Palermo (PA)  
 Arch. A. Calandrino Ing. D. Siracusa  
 Arch. M. Gullo Ing. A. Costantino  
 Arch. S. Martorana Ing. C. Chiaruzzi  
 Arch. F. G. Marzola Ing. G. Schillaci  
 Arch. G. Vella Ing. G. Buffa

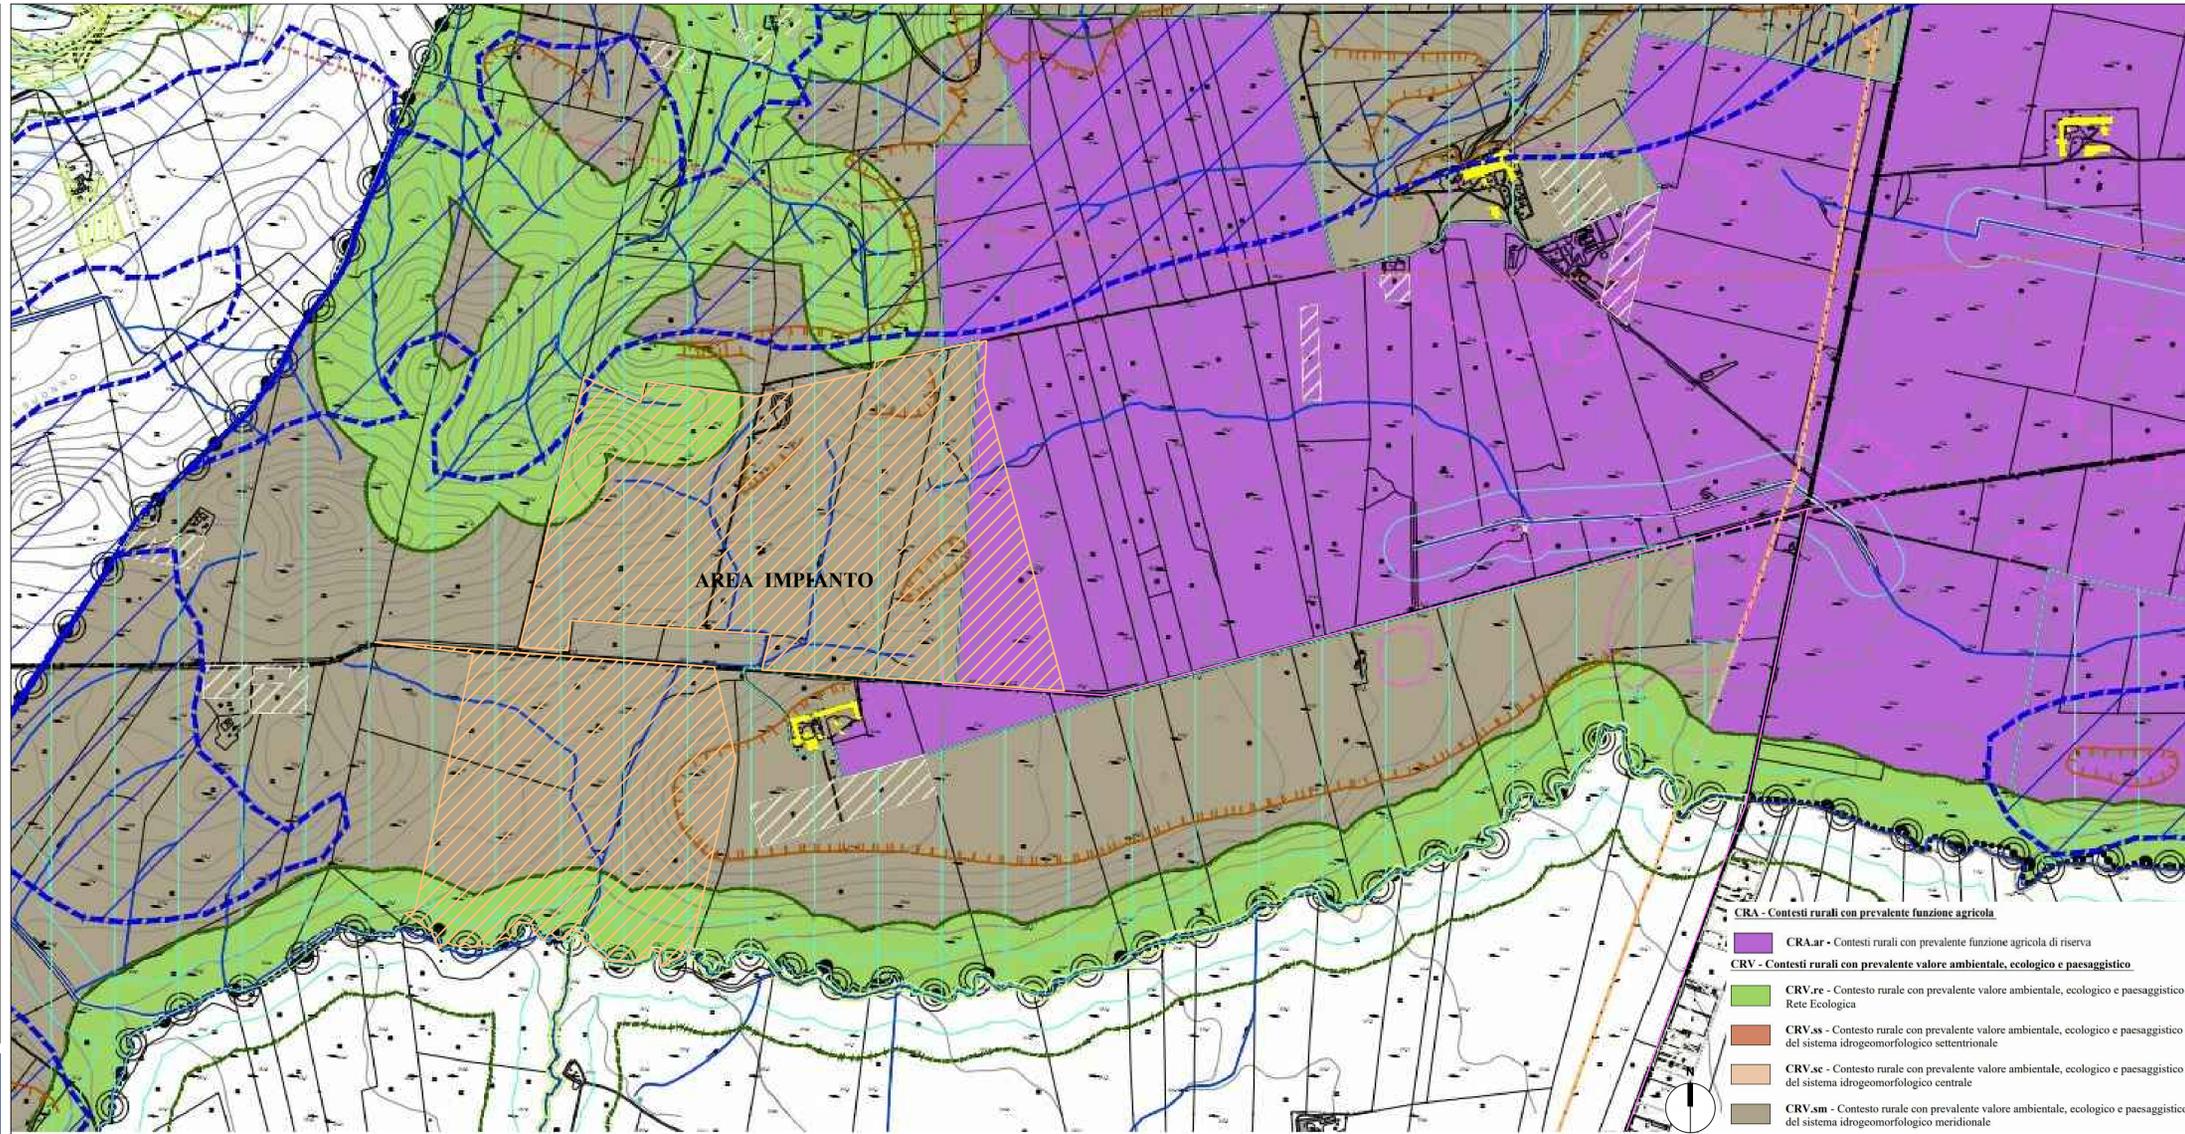

PUG LUCERA

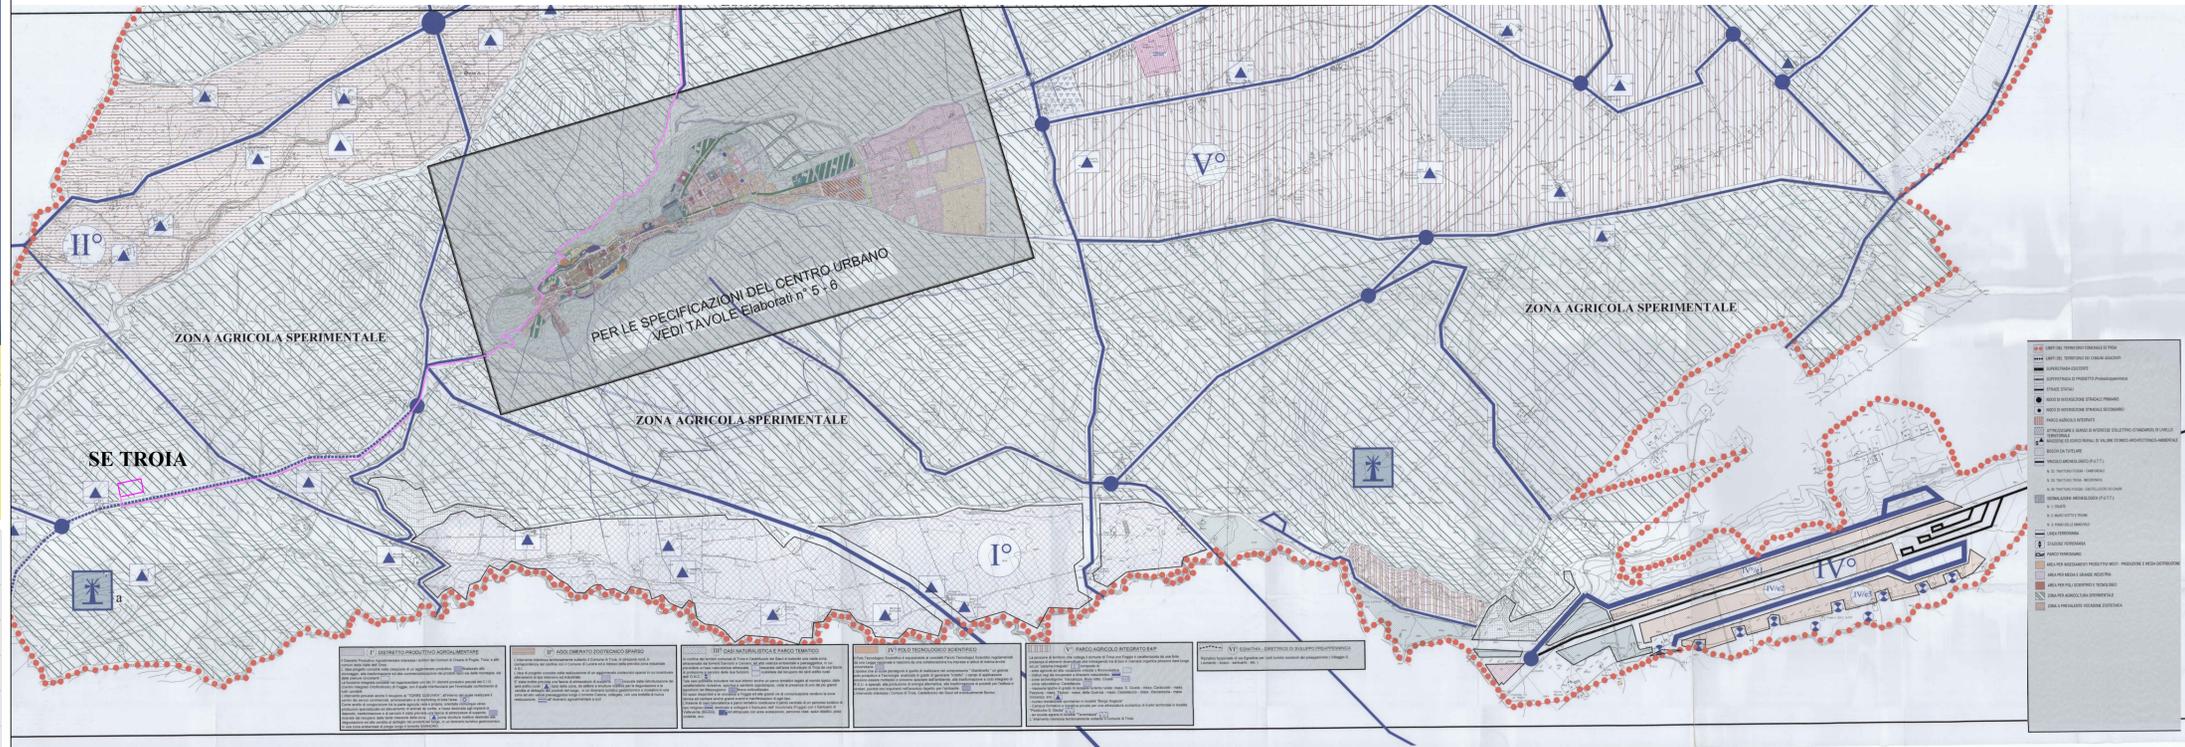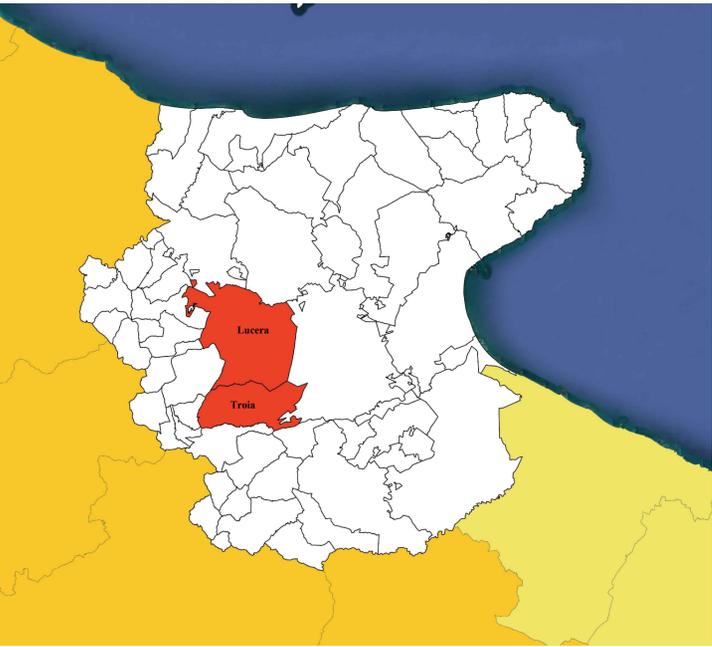

PUG TROIA

**LEGENDA**

	Ingressi		Linea 36 kV in cavo interrato da realizzare		Recinzione
	Confine catastale terreni		Dorsale a 36 kV in cavo interrato di collegamento con la SE da realizzare		Viabilità da progetto
	Aree verdi di rinaturalizzazione e compensazione		Linea BT aerea esistente		Abbeveratoi
	Area produttiva oliveto		Linea MT aerea esistente		Viabilità esistente
	Vegetazione ripariale		Cabina di raccolta MT da realizzare		Edificio/Manufatto esistente
	Aree verdi produttive		Locale conversione e trasformazione e locale servizi ausiliari		Tracker monossiale (2V)
	Alberature fascia verde		Cabina Locale Tecnico Uteente da realizzare		S.E. TERNA "TROIA"