



REGIONE PUGLIA
PROVINCIA DI FOGGIA
COMUNI DI LUCERA e TROIA



PROGETTO IMPIANTO SOLARE AGRI-VOLTAICO DA REALIZZARE NEL COMUNE DI LUCERA (FG) LOCALITA' MONTARATRO, E RELATIVE OPERE DI CONNESSIONE NEL COMUNE DI TROIA, DI POTENZA PARI A **75.490,24 kWp**, DENOMINATO "LUCERA"

PROGETTO DEFINITIVO

LAYOUT OPERE DI CONNESSIONE




livello prog.	Codice Pratica STMG	N° elaborato	DATA	SCALA
PD	202000419	WUM6CC6_D7	25.05.2022	2.000

REVISIONI					
REV.	DATA	DESCRIZIONE	ESEGUITO	VERIFICATO	APPROVATO

RICHIEDENTE E PRODUTTORE



PROGETTAZIONE
HORIZONFIRM
Viale Francesco Scaduto n°2/D - 90144 Palermo (PA)
Arch. A. Calandrino Ing. D. Siracusa
Arch. M. Gullo Ing. A. Costantino
Arch. S. Martorana Ing. C. Chiaruzzi
Arch. F. G. Mazza Ing. G. Schillaci
Arch. G. Vella Ing. G. Buffa

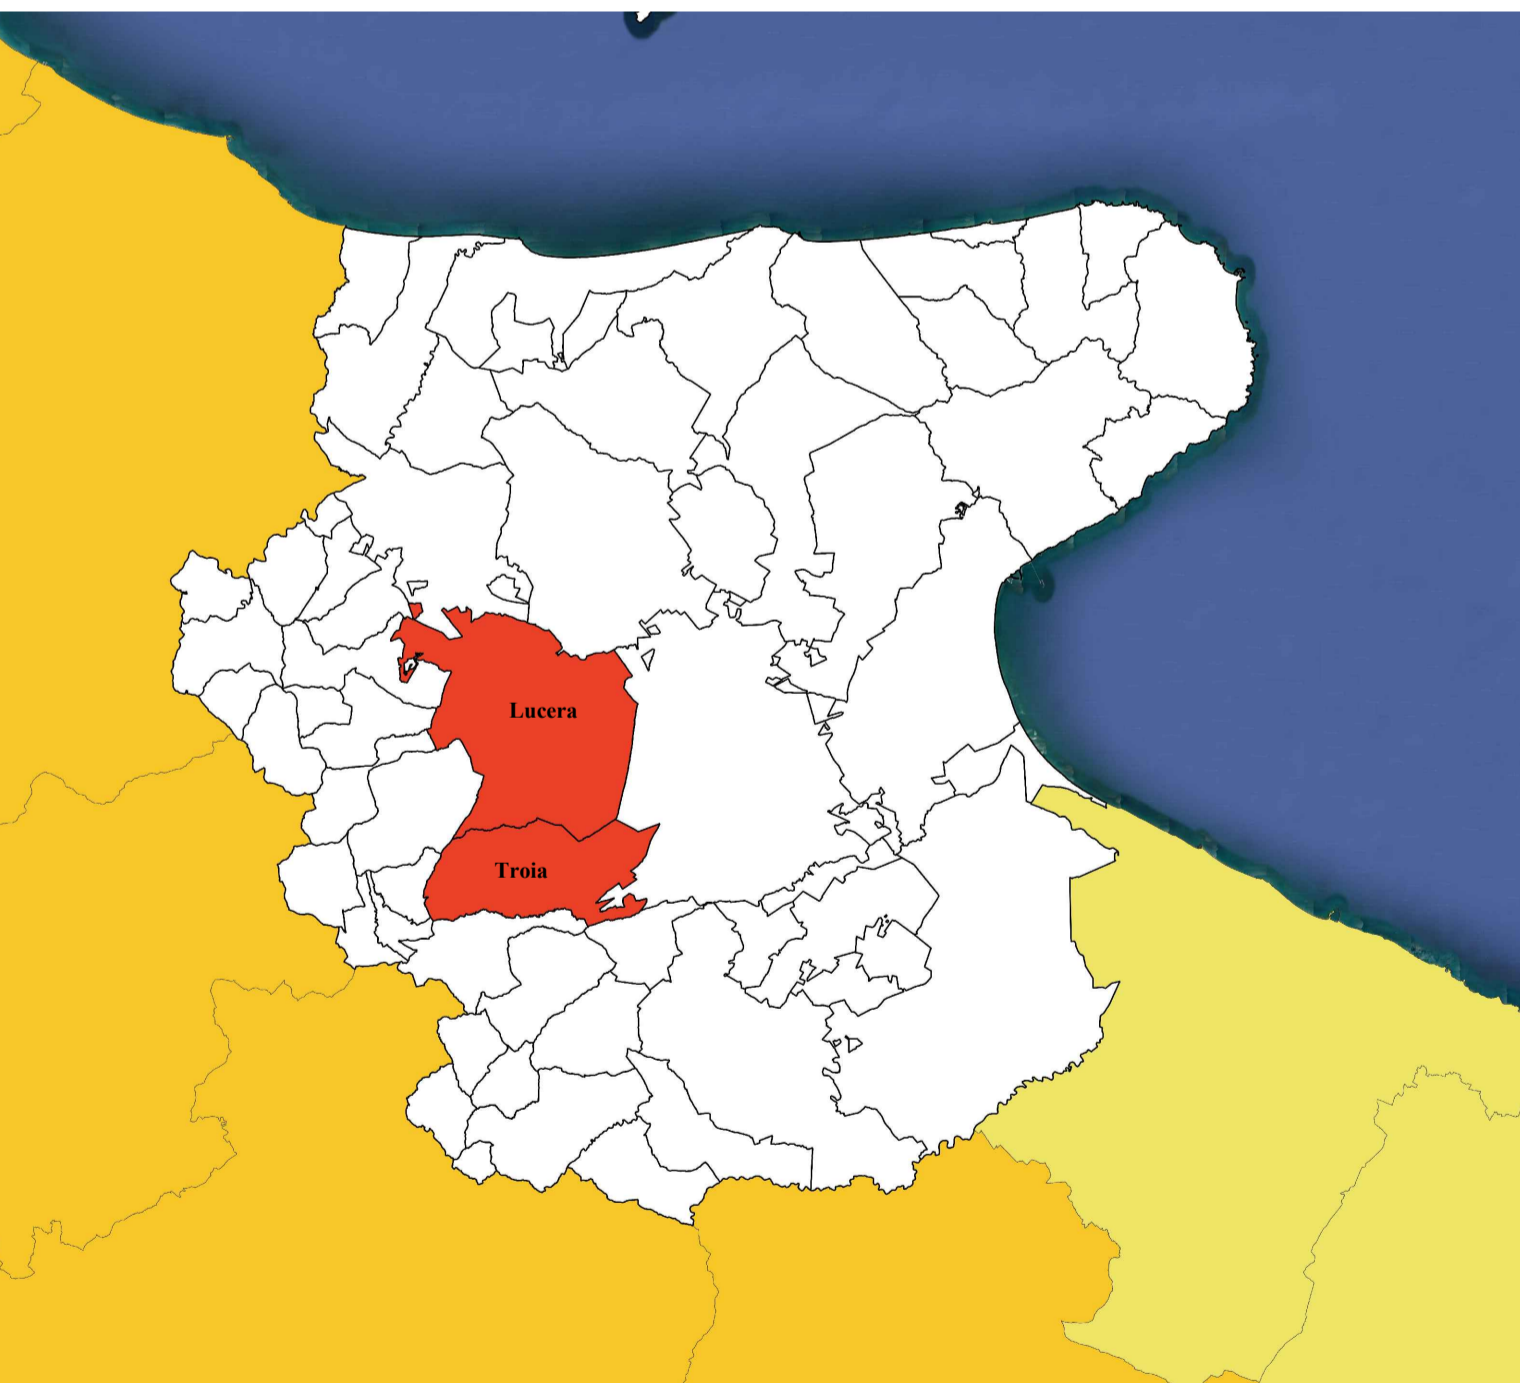

LEGENDA

	Ingressi		Linea 36 kV in cavo interrato da realizzare		Recinzione
	Confine catastale terreni		Dorsale a 36 kV in cavo interrato di collegamento con la SE da realizzare		Viabilità da progetto
	Aree verdi di rinaturalizzazione e compensazione		Linea BT aerea esistente		Abbeveratoi
	Area produttiva uliveto		Linea MT aerea esistente		Viabilità esistente
	Vegetazione ripariale		Cabina di raccolta MT da realizzare		Edificio/Manufatto esistente
	Aree verdi produttive		Locale conversione e trasformazione e locale servizi ausiliari		Tracker monoassiale (2V)
	Alberature fascia verde		Cabina Locale Tecnico Utente da realizzare		S.E. TERNA "TROIA"

