



REGIONE PUGLIA
 PROVINCIA DI FOGGIA
 COMUNI DI LUCERA e TROIA



PROGETTO IMPIANTO SOLARE AGRI-VOLTAICO DA REALIZZARE NEL COMUNE DI LUCERA (FG) LOCALITA' MONTARATRO, E RELATIVE OPERE DI CONNESSIONE NEL COMUNE DI TROIA, DI POTENZA PARI A **75.490,24 kWp**, DENOMINATO "LUCERA"

PROGETTO DEFINITIVO

SEZIONI CAVIDOTTI 36 kV



livello prog.	Codice Pratica STMG	N° elaborato	DATA	SCALA
PD	202000419	WUM6CC6_D12	25.05.2022	

REVISIONI					
REV.	DATA	DESCRIZIONE	ESEGUITO	VERIFICATO	APPROVATO

RICHIEDENTE E PRODUTTORE



ENTE

PROGETTAZIONE



Viale Francesco Scaduto n°2/D - 90144 Palermo (PA)


Arch. A. Calandrino
 Arch. M. Gullo
 Arch. S. Martorana
 Arch. F. G. Mazzola
 Arch. G. Vella

Ing. D. Siracusa
 Ing. A. Costantino
 Ing. C. Chiaruzzi
 Ing. G. Schillaci
 Ing. G. Buffa




Il Progettista

Il Progettista

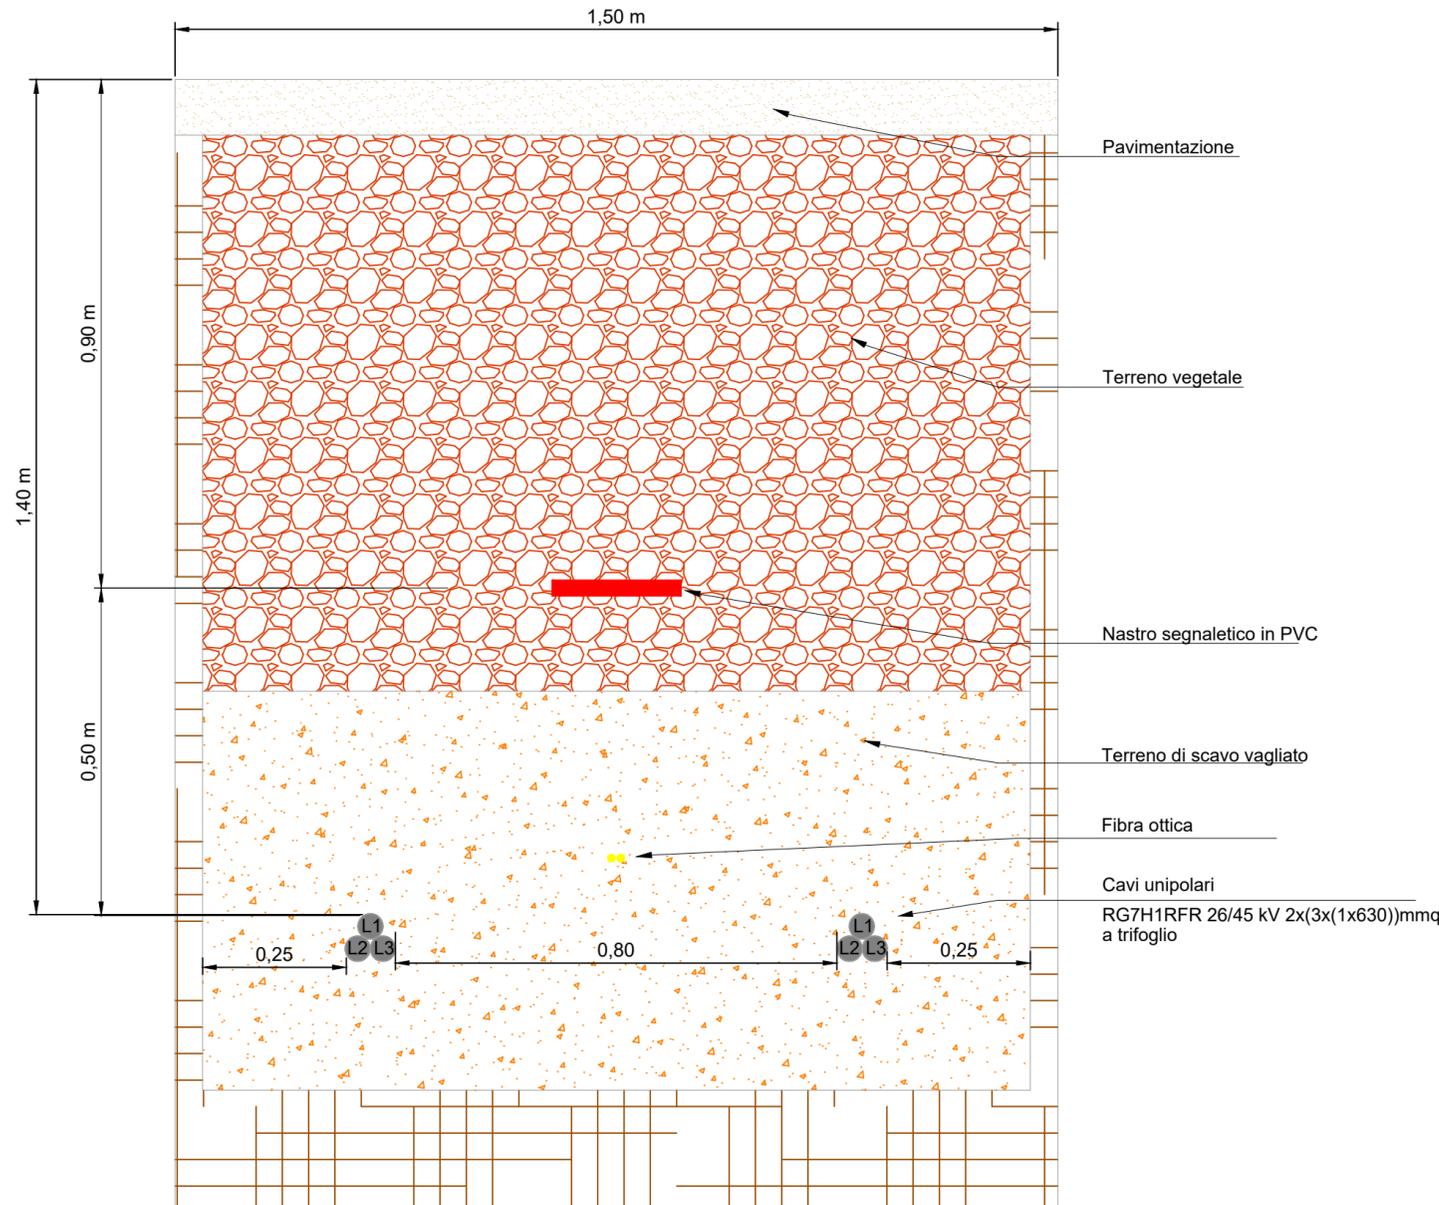

LINEA A 36 kV DI COLLEGAMENTO CON LA SE TERNA

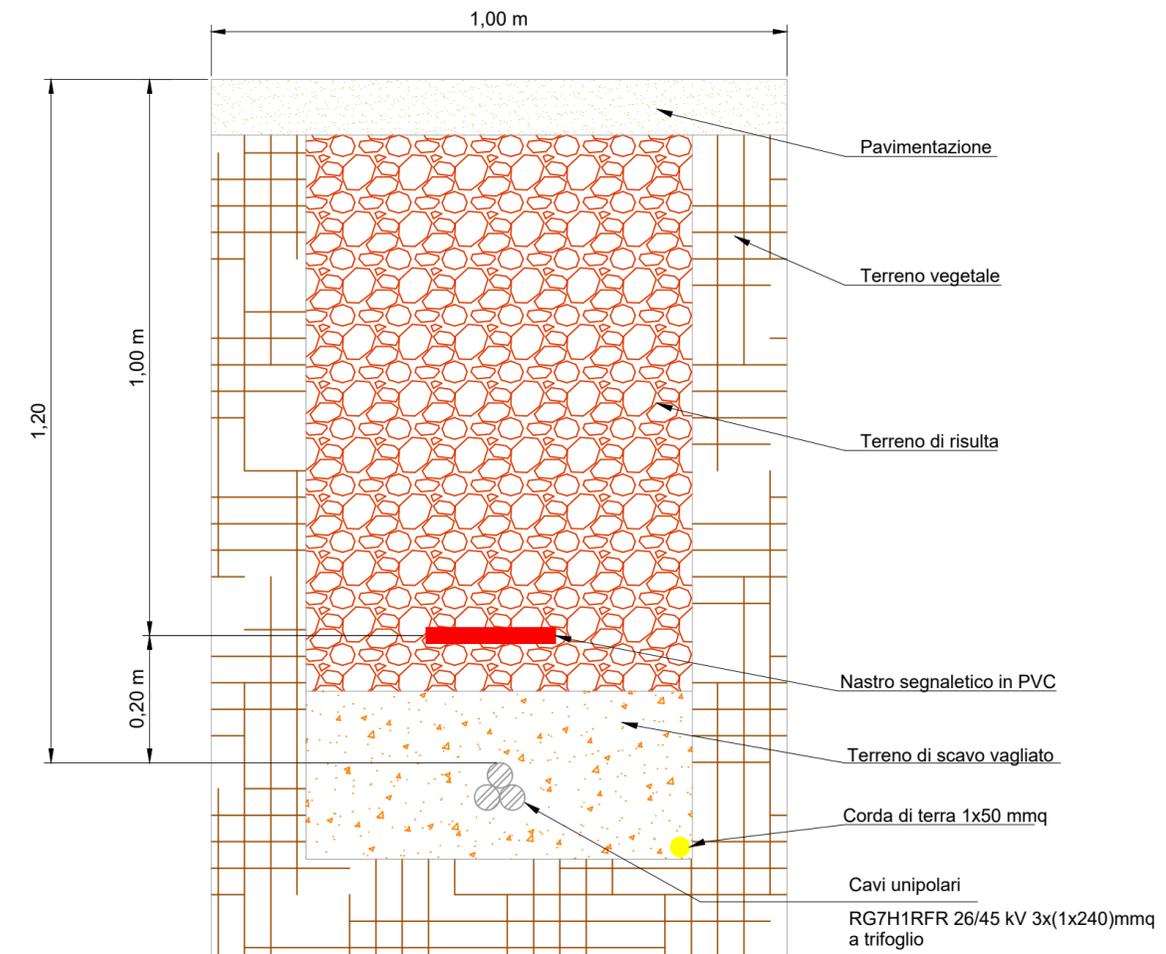

LINEA A 36 kV IMPIANTO