



REGIONE PUGLIA
 PROVINCIA DI FOGGIA
 COMUNI DI LUCERA e TROIA



PROGETTO IMPIANTO SOLARE AGRI-VOLTAICO DA REALIZZARE NEL COMUNE DI LUCERA (FG) LOCALITA' MONTARATRO, E RELATIVE OPERE DI CONNESSIONE NEL COMUNE DI TROIA, DI POTENZA PARI A **75.490,24 kWp**, DENOMINATO "LUCERA"

PROGETTO DEFINITIVO

PARTICOLARI RECINZIONI



livello prog.	Codice Pratica STMG	N° elaborato	DATA	SCALA
PD	202000419	WUM6CC6_D16	25.05.2022	

REVISIONI					
REV.	DATA	DESCRIZIONE	ESEGUITO	VERIFICATO	APPROVATO

RICHIEDENTE E PRODUTTORE



ENTE

PROGETTAZIONE





Viale Francesco Scaduto n°2/D - 90144 Palermo (PA)

Arch. A. Calandrino Ing. D. Siracusa
 Arch. M. Gullo Ing. A. Costantino
 Arch. S. Martorana Ing. C. Chiaruzzi
 Arch. F. G. Mazzola Ing. G. Schillaci
 Arch. G. Vella Ing. G. Buffa





Il Progettista


Il Progettista

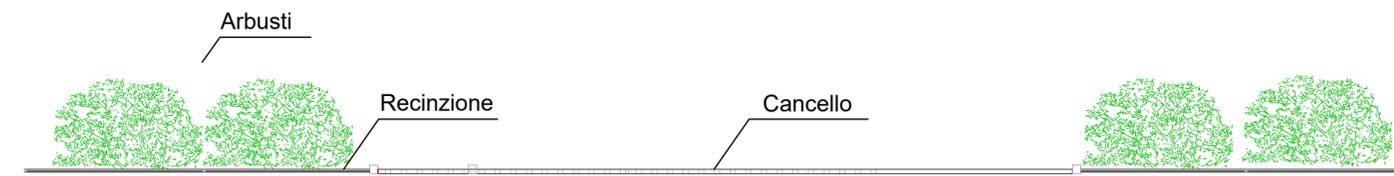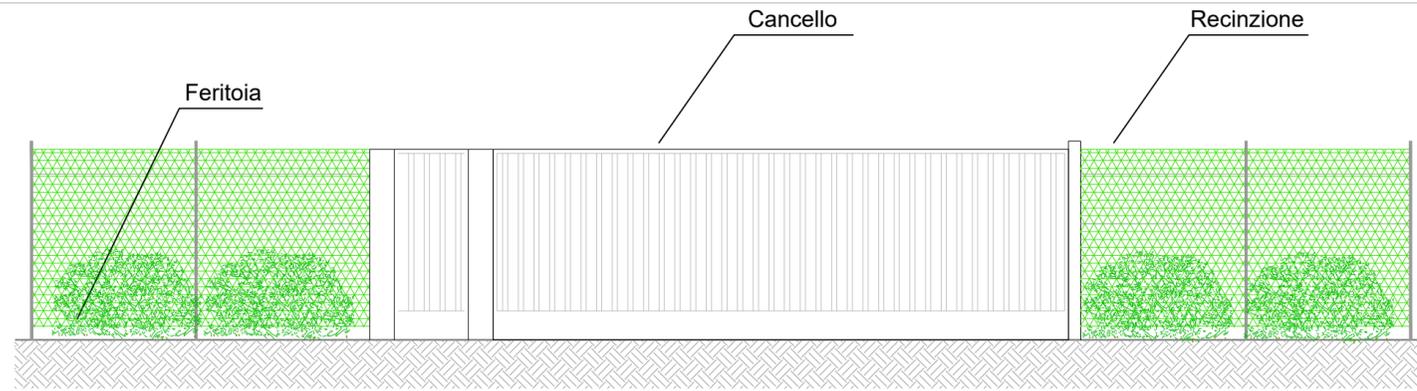


INGRESSO PLOT 1

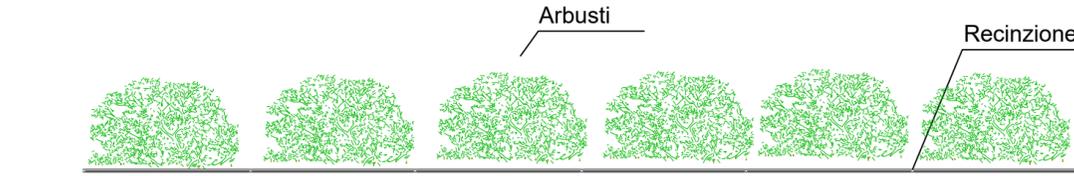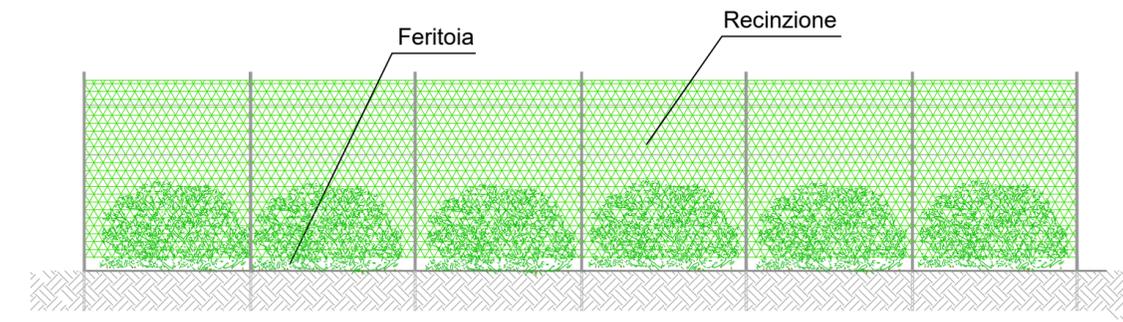

VISTA FRONTALE RECINZIONE

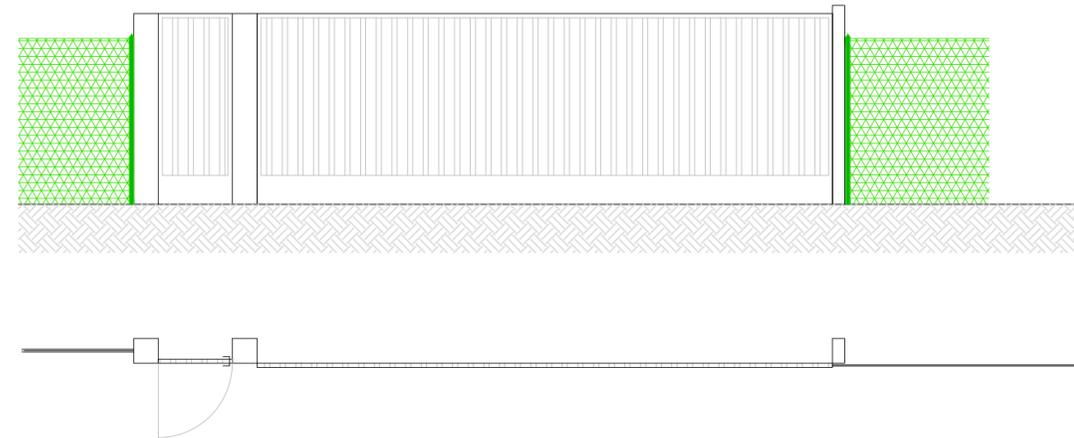

INGRESSO PLOT 2

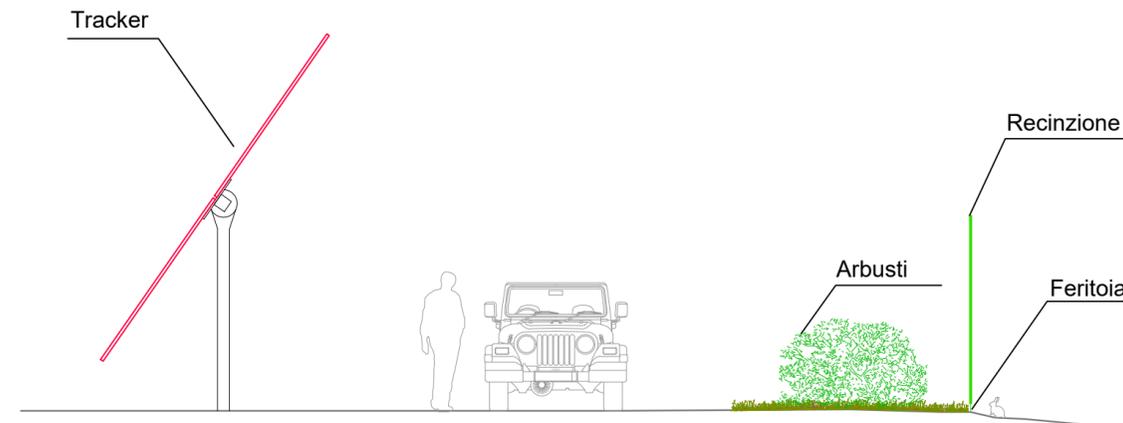

SEZIONE RECINZIONE