

VERDE 1 SRL

**REALIZZAZIONE IMPIANTO AGRIVOLTAICO CON
PRODUZIONI AGRICOLE INTENSIVE E PRODUZIONE DI
ENERGIA ELETTRICA DA CONVERSIONE SOLARE
FOTOVOLTAICA E OPERE DI CONNESSIONE SITO IN
LARINO (CB) – POTENZA 51,39 MWdc**



Tecnico
ing. Danilo POMPONIO


Collaborazioni
ing. Milena MIGLIONICO
ing. Giulia CARELLA
ing. Valentina SAMMARTINO
ing. Ilaria Maria PIERRI
ing. Tommaso MANCINI
ing. Fabio MASTROSERIO
ing. Margherita DEBERNARDIS
arch. Angela LA RICCIA
pianif. terr. Antonio SANTANDREA

Responsabile commessa
ing. Danilo POMPONIO

TAVOLA	TITOLO	COMMESSA	TIPOLOGIA		
E06	INQUADRAMENTO DELLA SOTTOSTAZIONE UTENTE	21094	D		
REVISIONE		CODICE ELABORATO			
00		DW21094D-E06			
FOGLIO	Tutte le informazioni tecniche contenute nel presente documento sono di proprietà esclusiva dello Studio Tecnico BFP S.r.l. e non possono essere riprodotte, divulgate o comunque utilizzate senza la sua preventiva autorizzazione scritta. All technical information contained in this document is the exclusive property of Studio Tecnico BFP S.r.l. and may neither be used nor disclosed without its prior written consent. (art. 2575 C.c.)	NOME FILE	SCALA		
1/1		DW21094D-E06.dwg	varie		
REV	DATA	MODIFICA	DISEGNATO	CONTROLLATO	APPROVATO
00	08/10/2021	Emissione	Mastroserio	Mancini	Pomponio
01					
02					
03					
04					
05					


- LEGENDA**
- Area impianto FV
 - Cavidotto MT
 - Cavidotto AT
 - Sottostazione Utente
 - Stazione Terna

Inquadramento su IGM

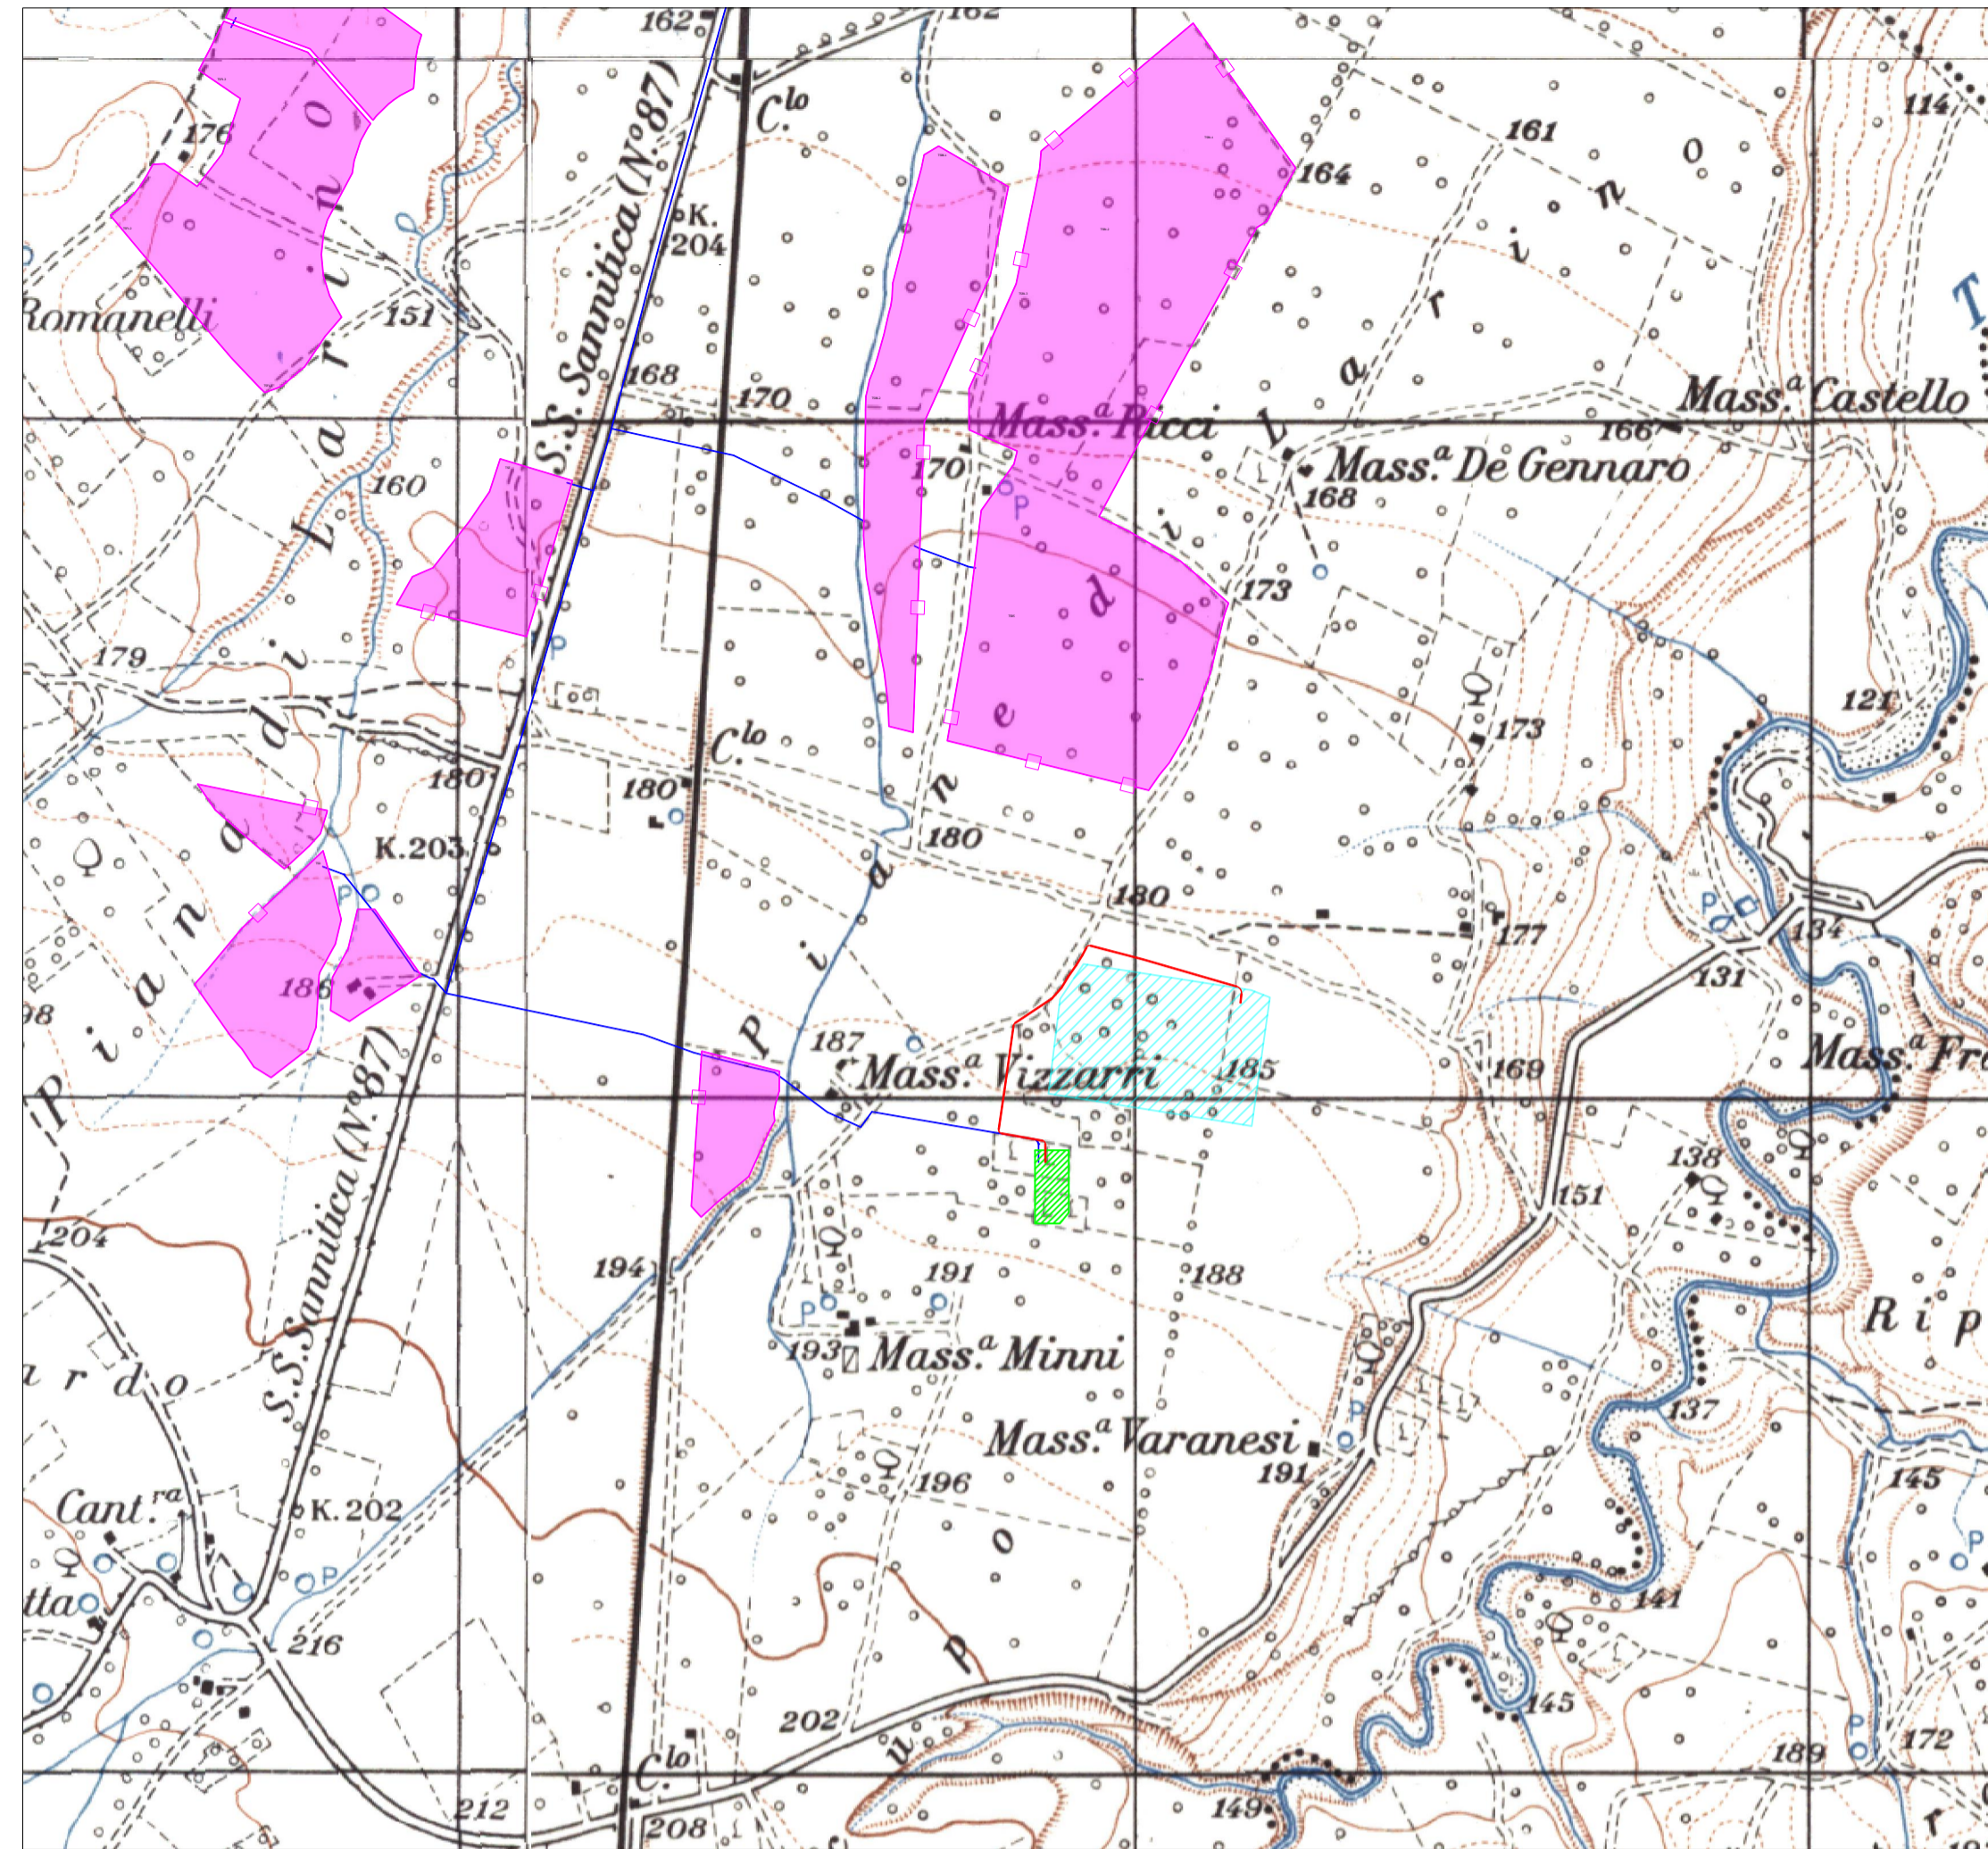


Scala 1:10.000

Inquadramento su ortofoto

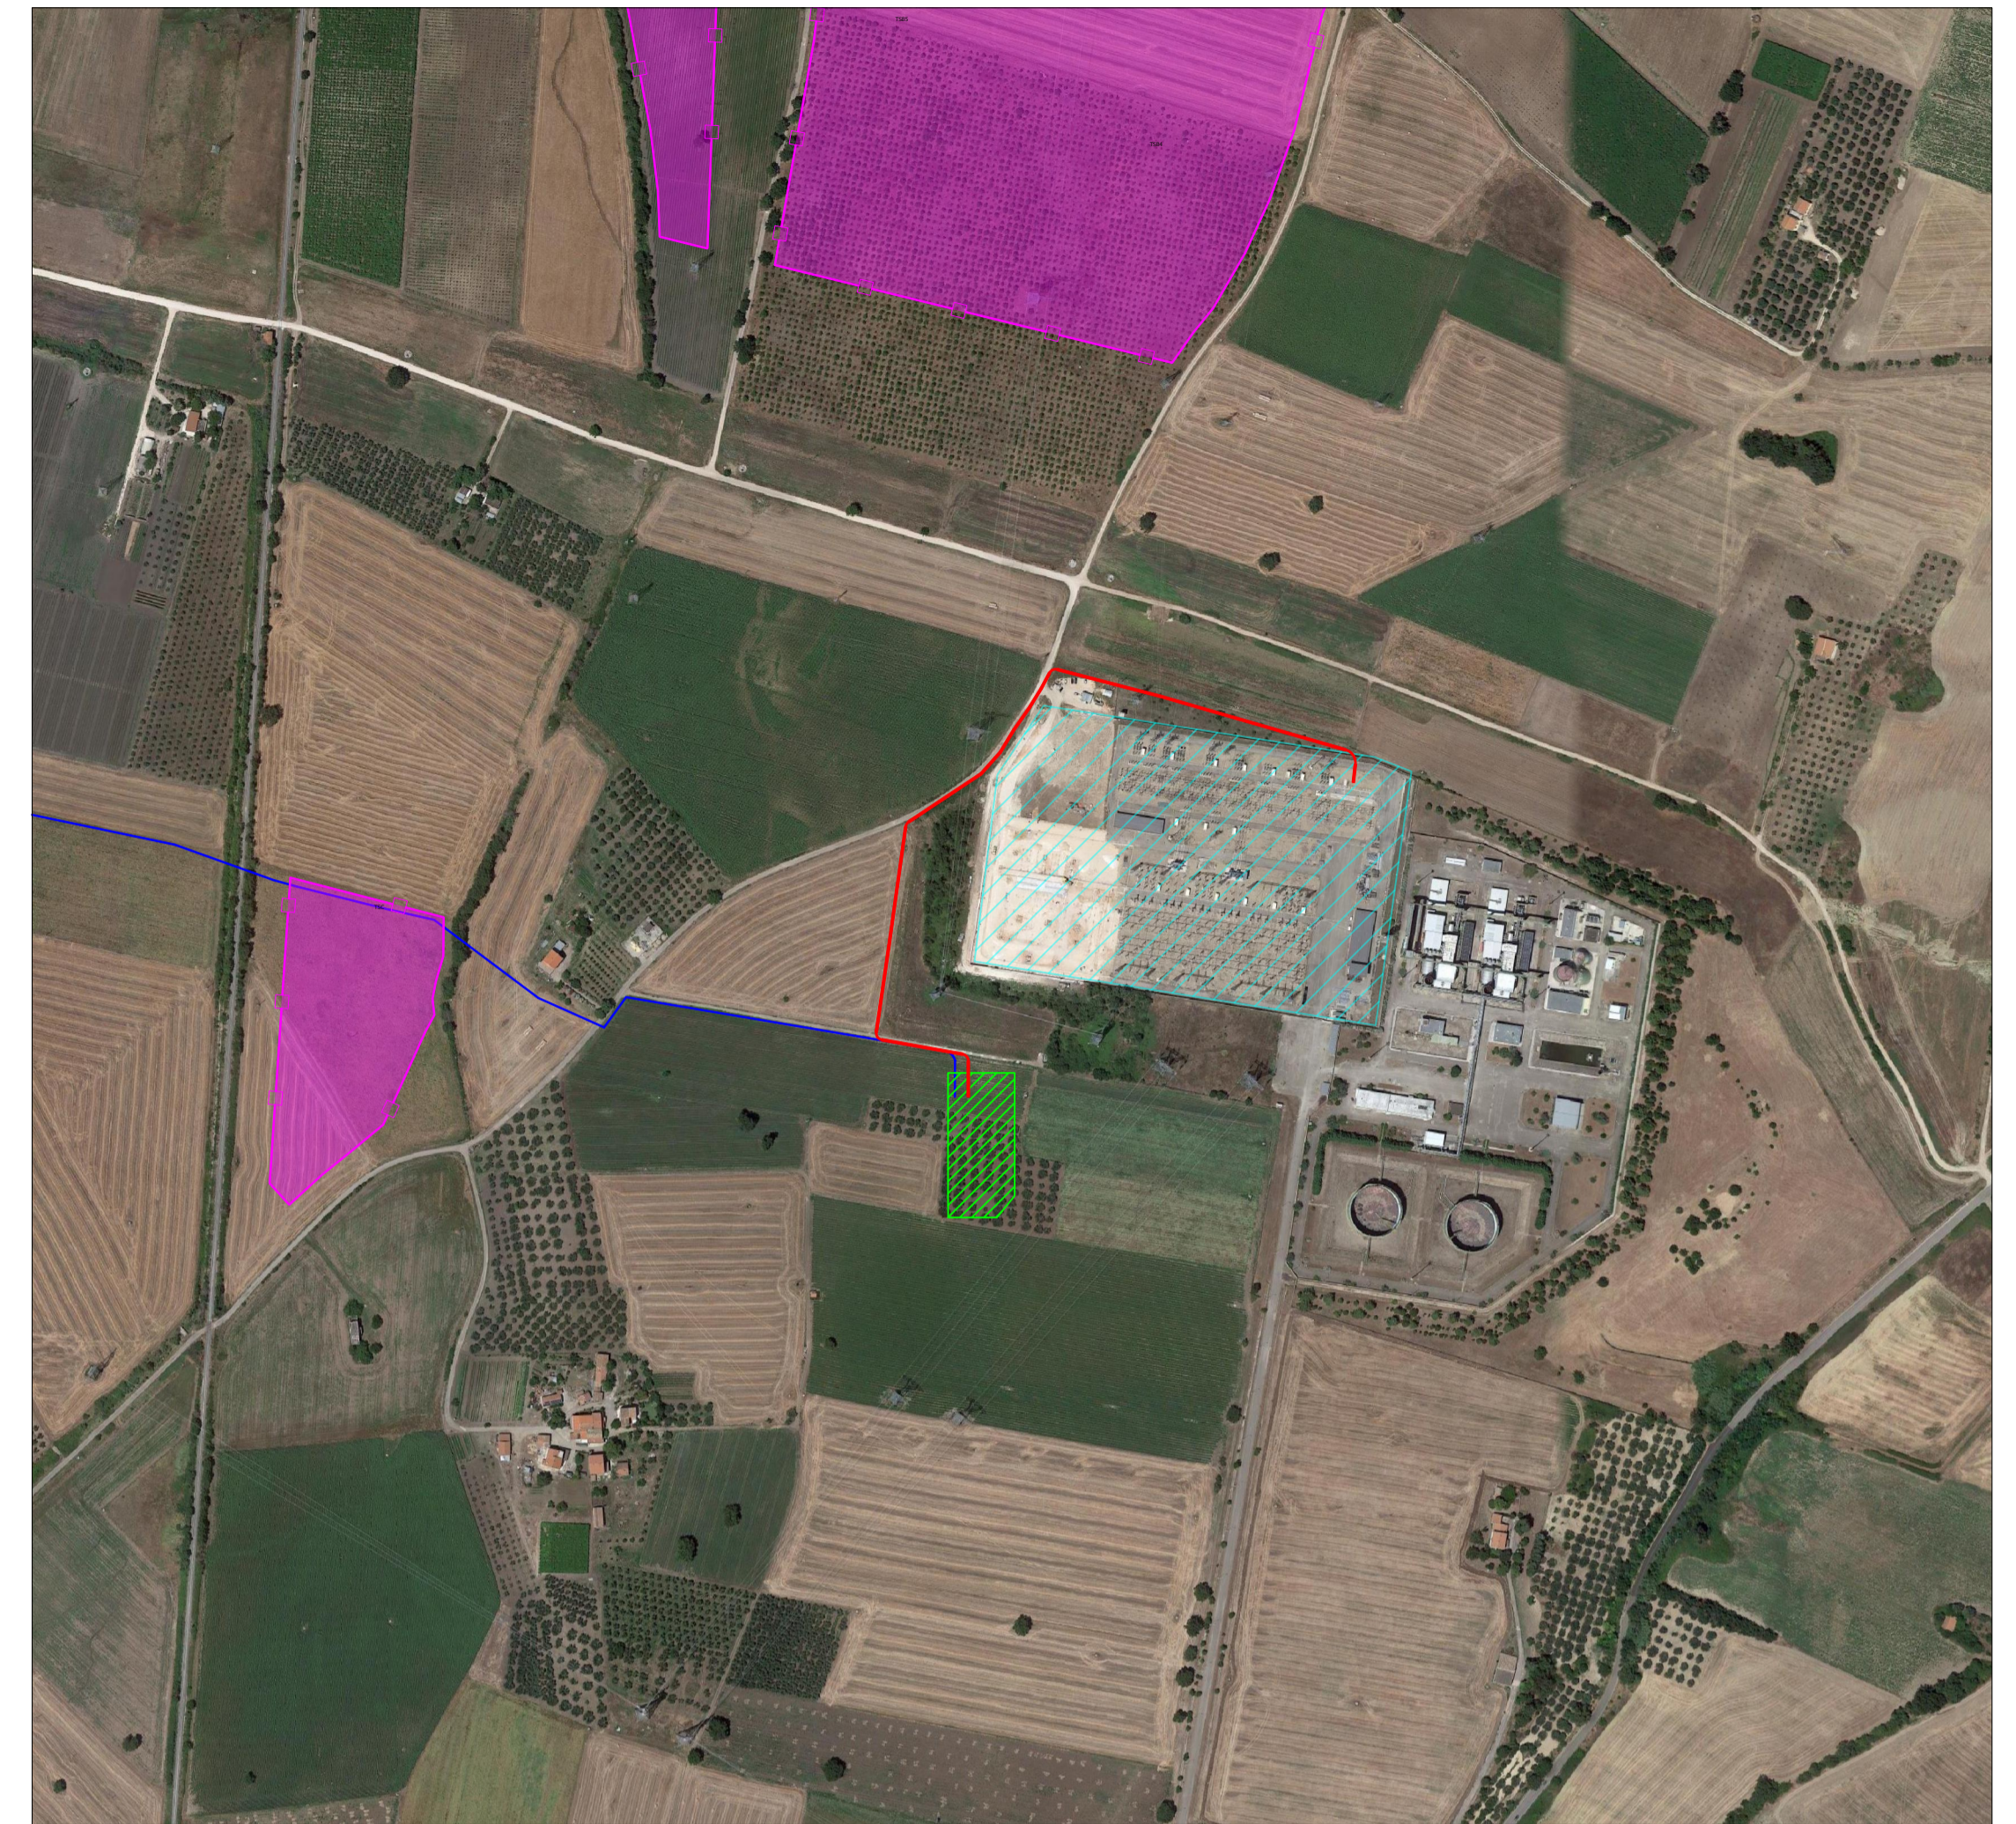


Scala 1:5.000

Inquadramento su CTR

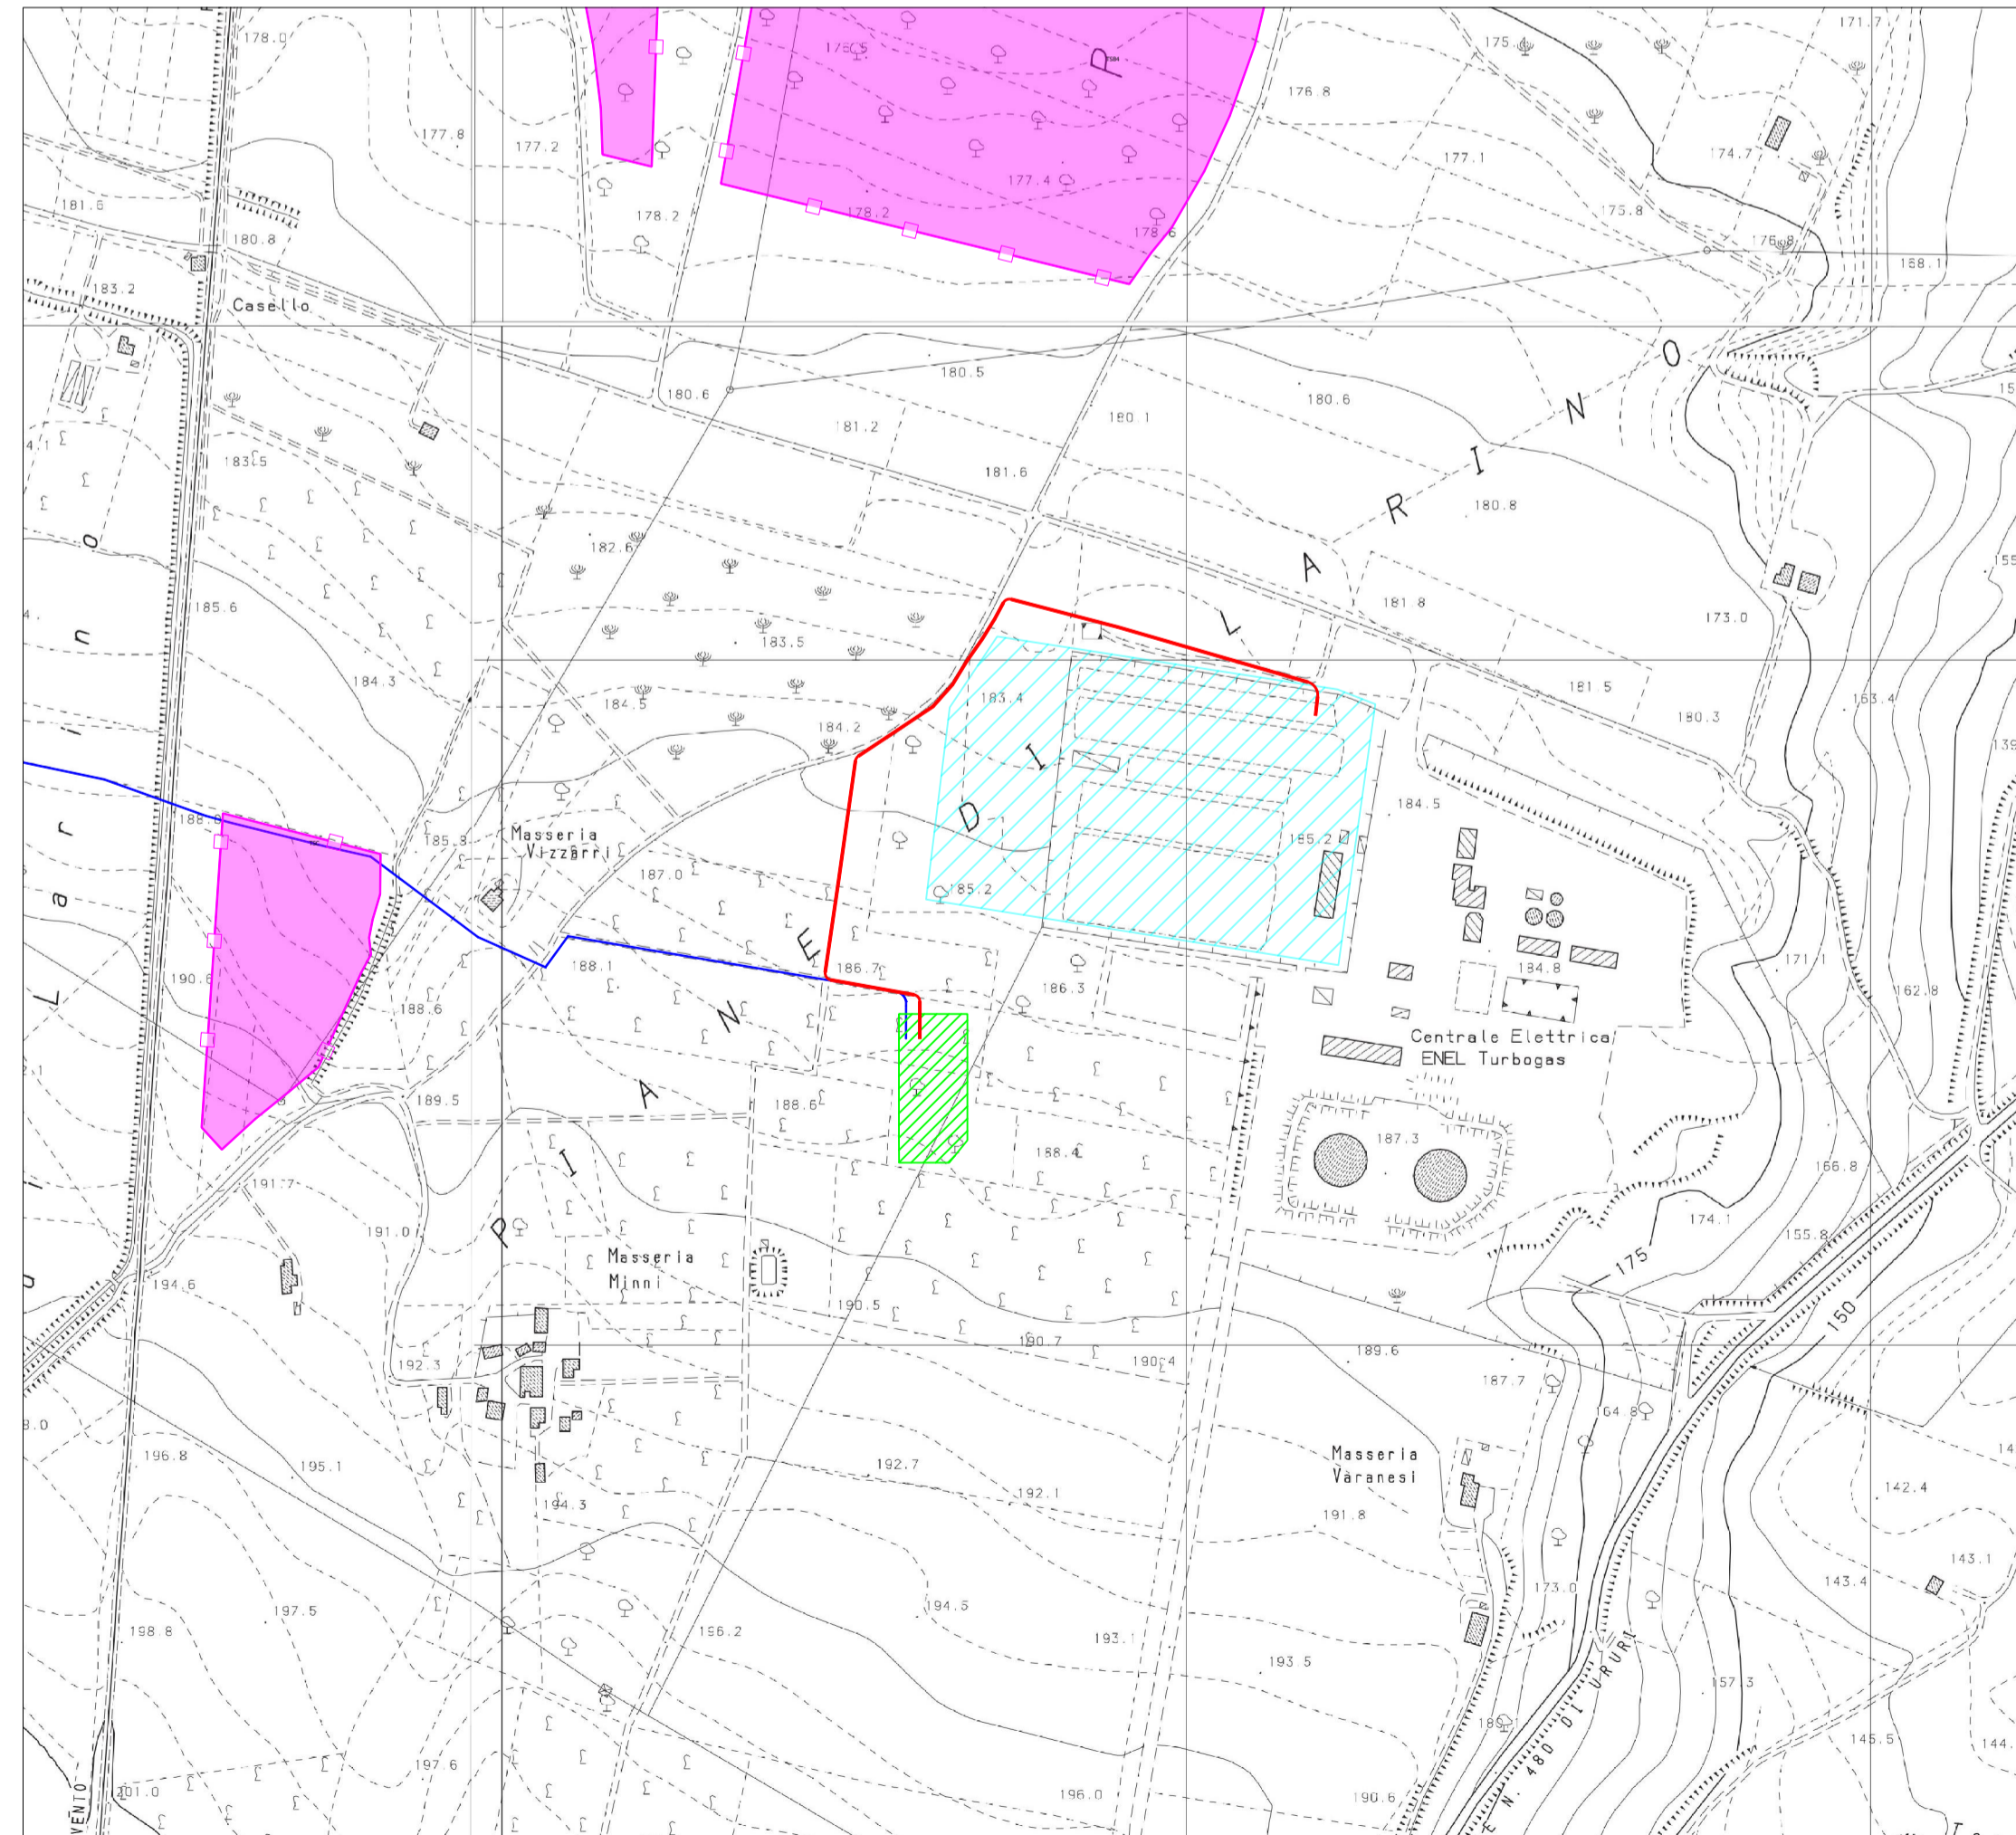

Scala 1:5.000

Inquadramento su catastale - Fg. 43 del comune di Larino

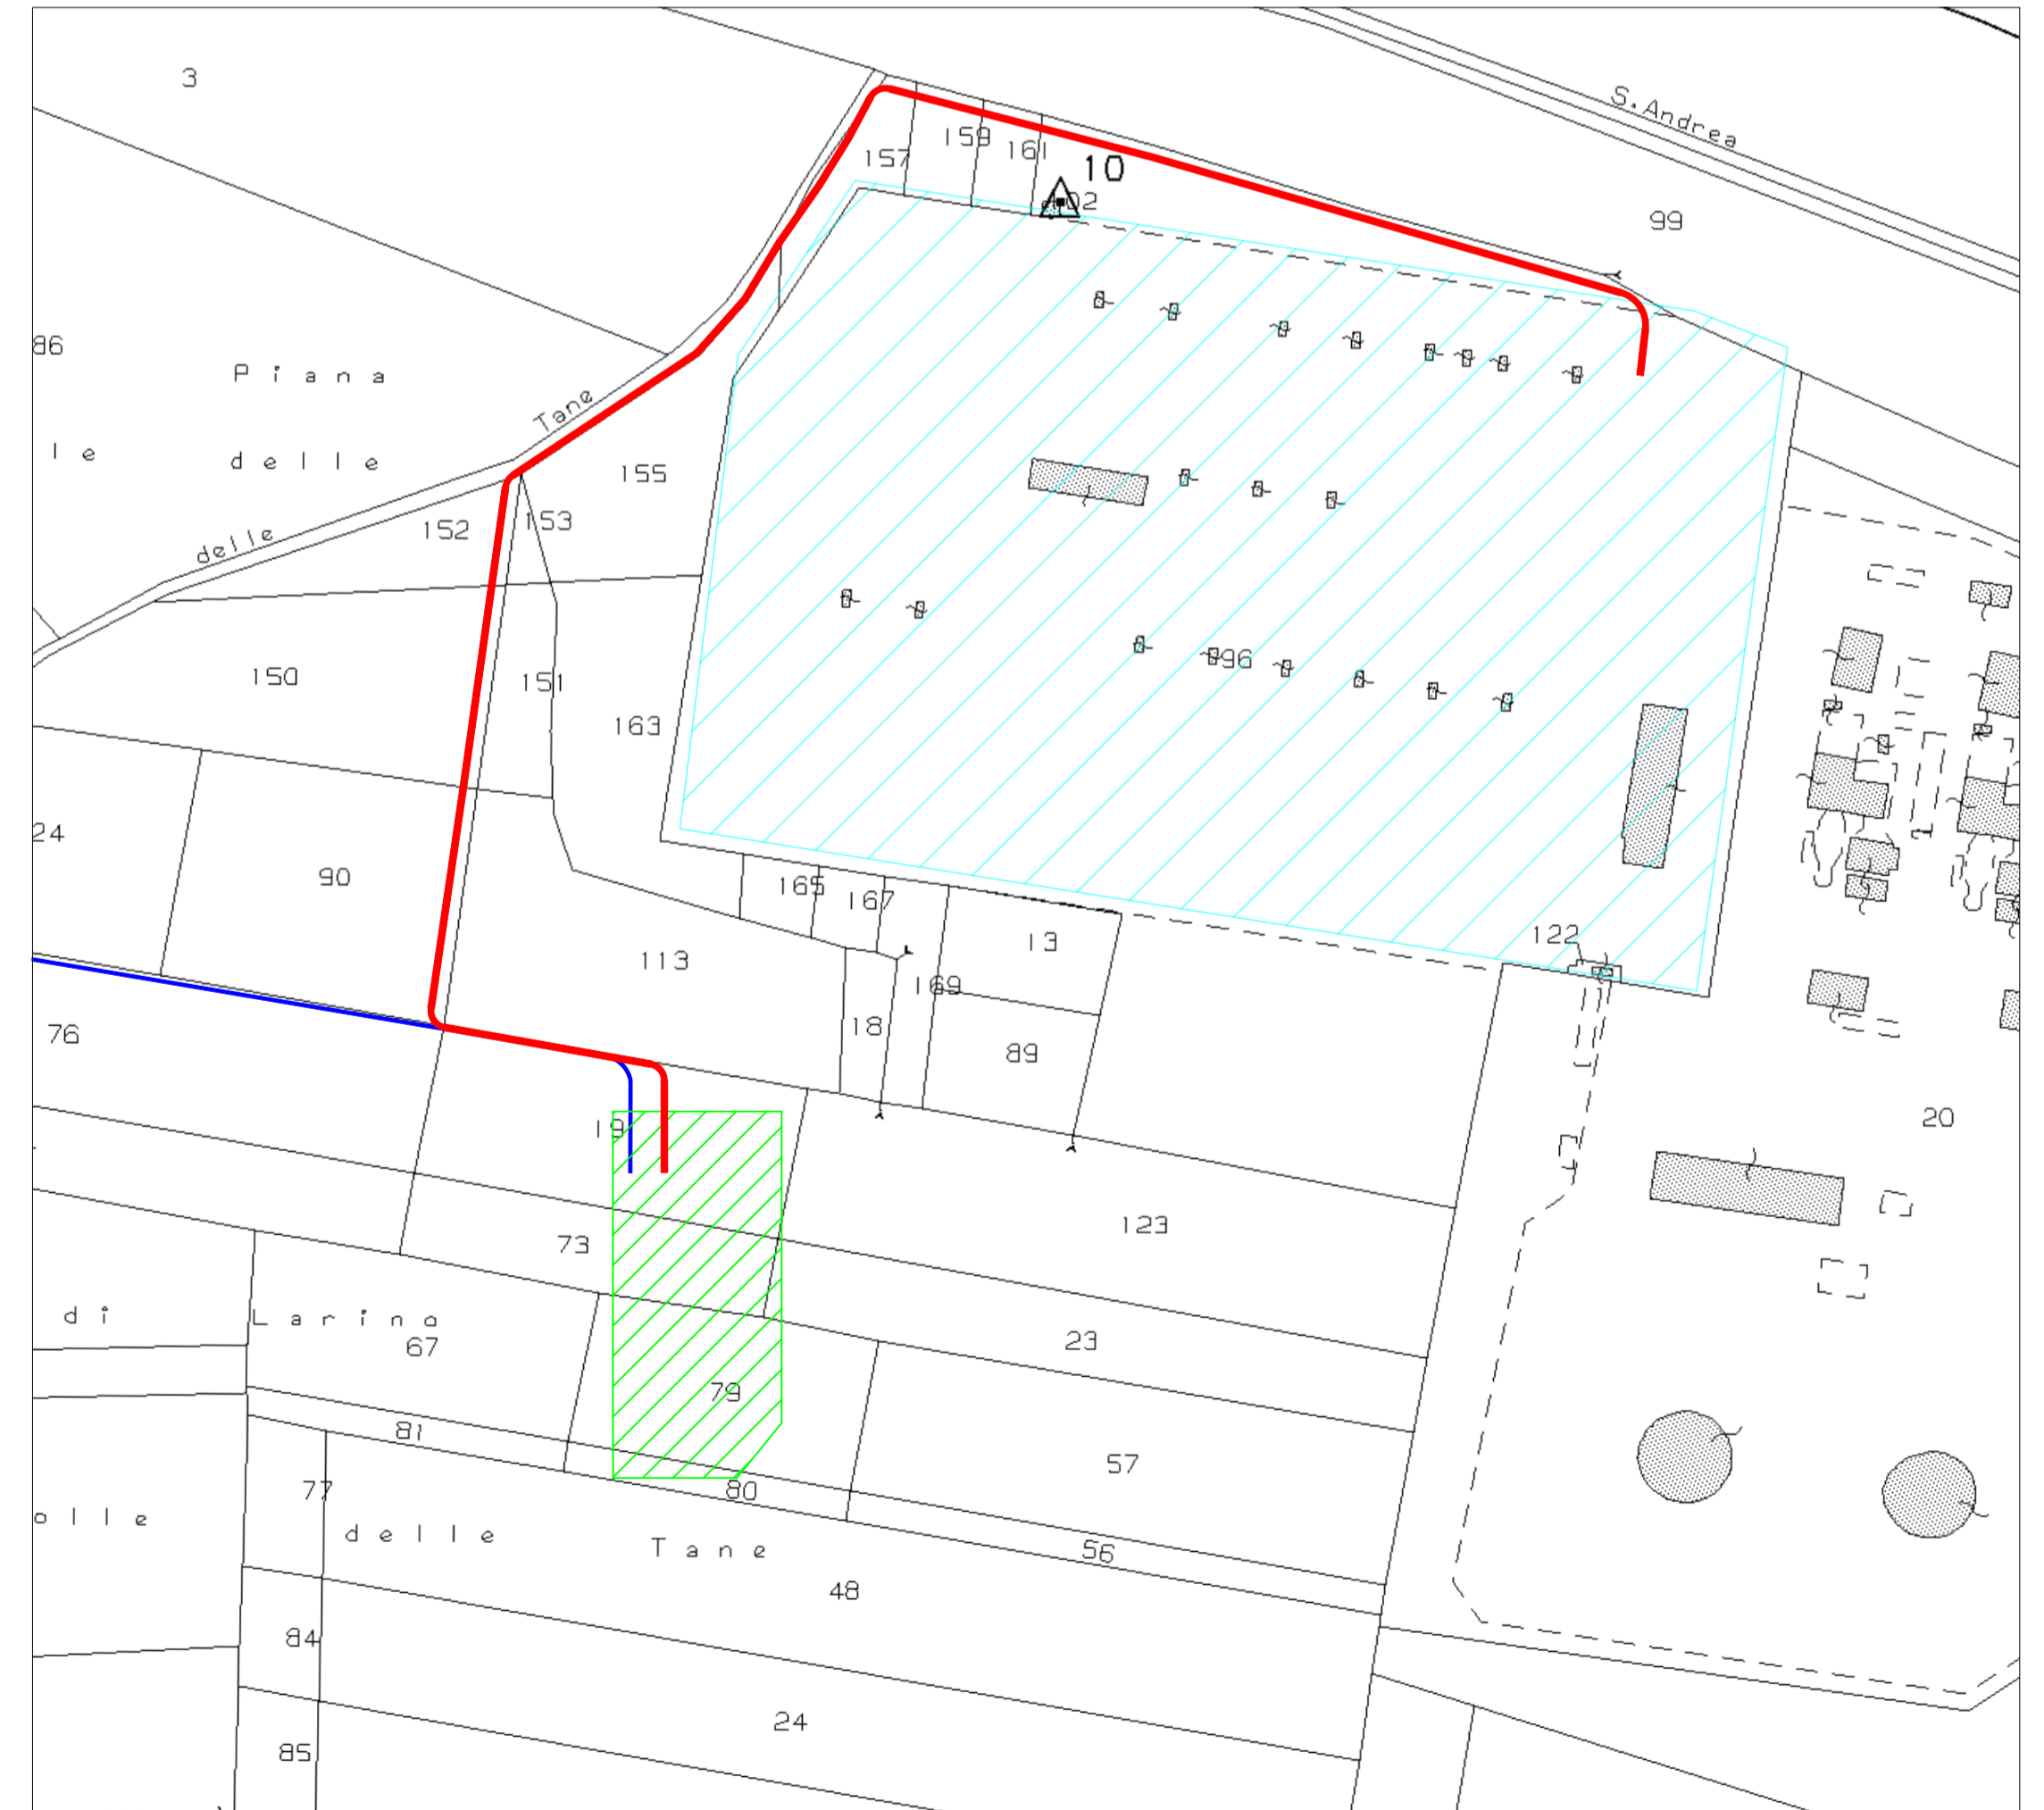

Scala 1:2.000

Inquadramento dell'opera

Scala 1:20.000

