

VERDE 1 SRL

REALIZZAZIONE IMPIANTO AGRIVOLTAICO CON PRODUZIONI AGRICOLE INTENSIVE E PRODUZIONE DI ENERGIA ELETTRICA DA CONVERSIONE SOLARE FOTOVOLTAICA E OPERE DI CONNESSIONE SITO IN LARINO (CB) – POTENZA 51,39 MWdc



Tecnico
ing. Danilo POMPONIO

Collaboratori

ing. Milena MEDICINICO
ing. Giulia CARELLA
ing. Valentina SAMMARTINO
ing. Daniela Maria PIERRE
ing. Tommaso MANCINI
ing. Fabio MASTROSERIO
ing. Margherita DEBENARDIS
arch. Angella LA RICCIA
planif. terr. Antonio SANTANDREA


Responsabile Comessa
ing. Danilo POMPONIO

TAVOLA	TITOLO	COMMESSA	TIPOLOGIA
E10	LAYOUT IMPIANTO	21094	D
REVISIONE	VIDEOSORVEGLIANZA	CODICE ELABORATO	DW21094D-E10
00		SOSTITUISCE	SOSTITUITO DA
FOGLIO		NOME FILE	SCALA
1/2		DW21094D-E10.dwg	-
REV	DATA	MODIFICA	DISEGNATO
00	08/10/2021	Emissione	Mastrosiero
01			Migliorino
02			Pomponio
03			
04			
05			


LEGENDA

- Moduli FV
- Recinzione
- Cabina di trasformazione
- Cabina di stoccaggio (Storage) - CS
- Inverter di stringa
- Sostegno videosorveglianza e antintrusione su fondazione comprensiva di pozzetto
- Scavo BT AUX - 40x75 cm (LxH)
- Pozzetti Elettrici 50x50
- Cabina di raccolta e monitoraggio



Riquadro 1

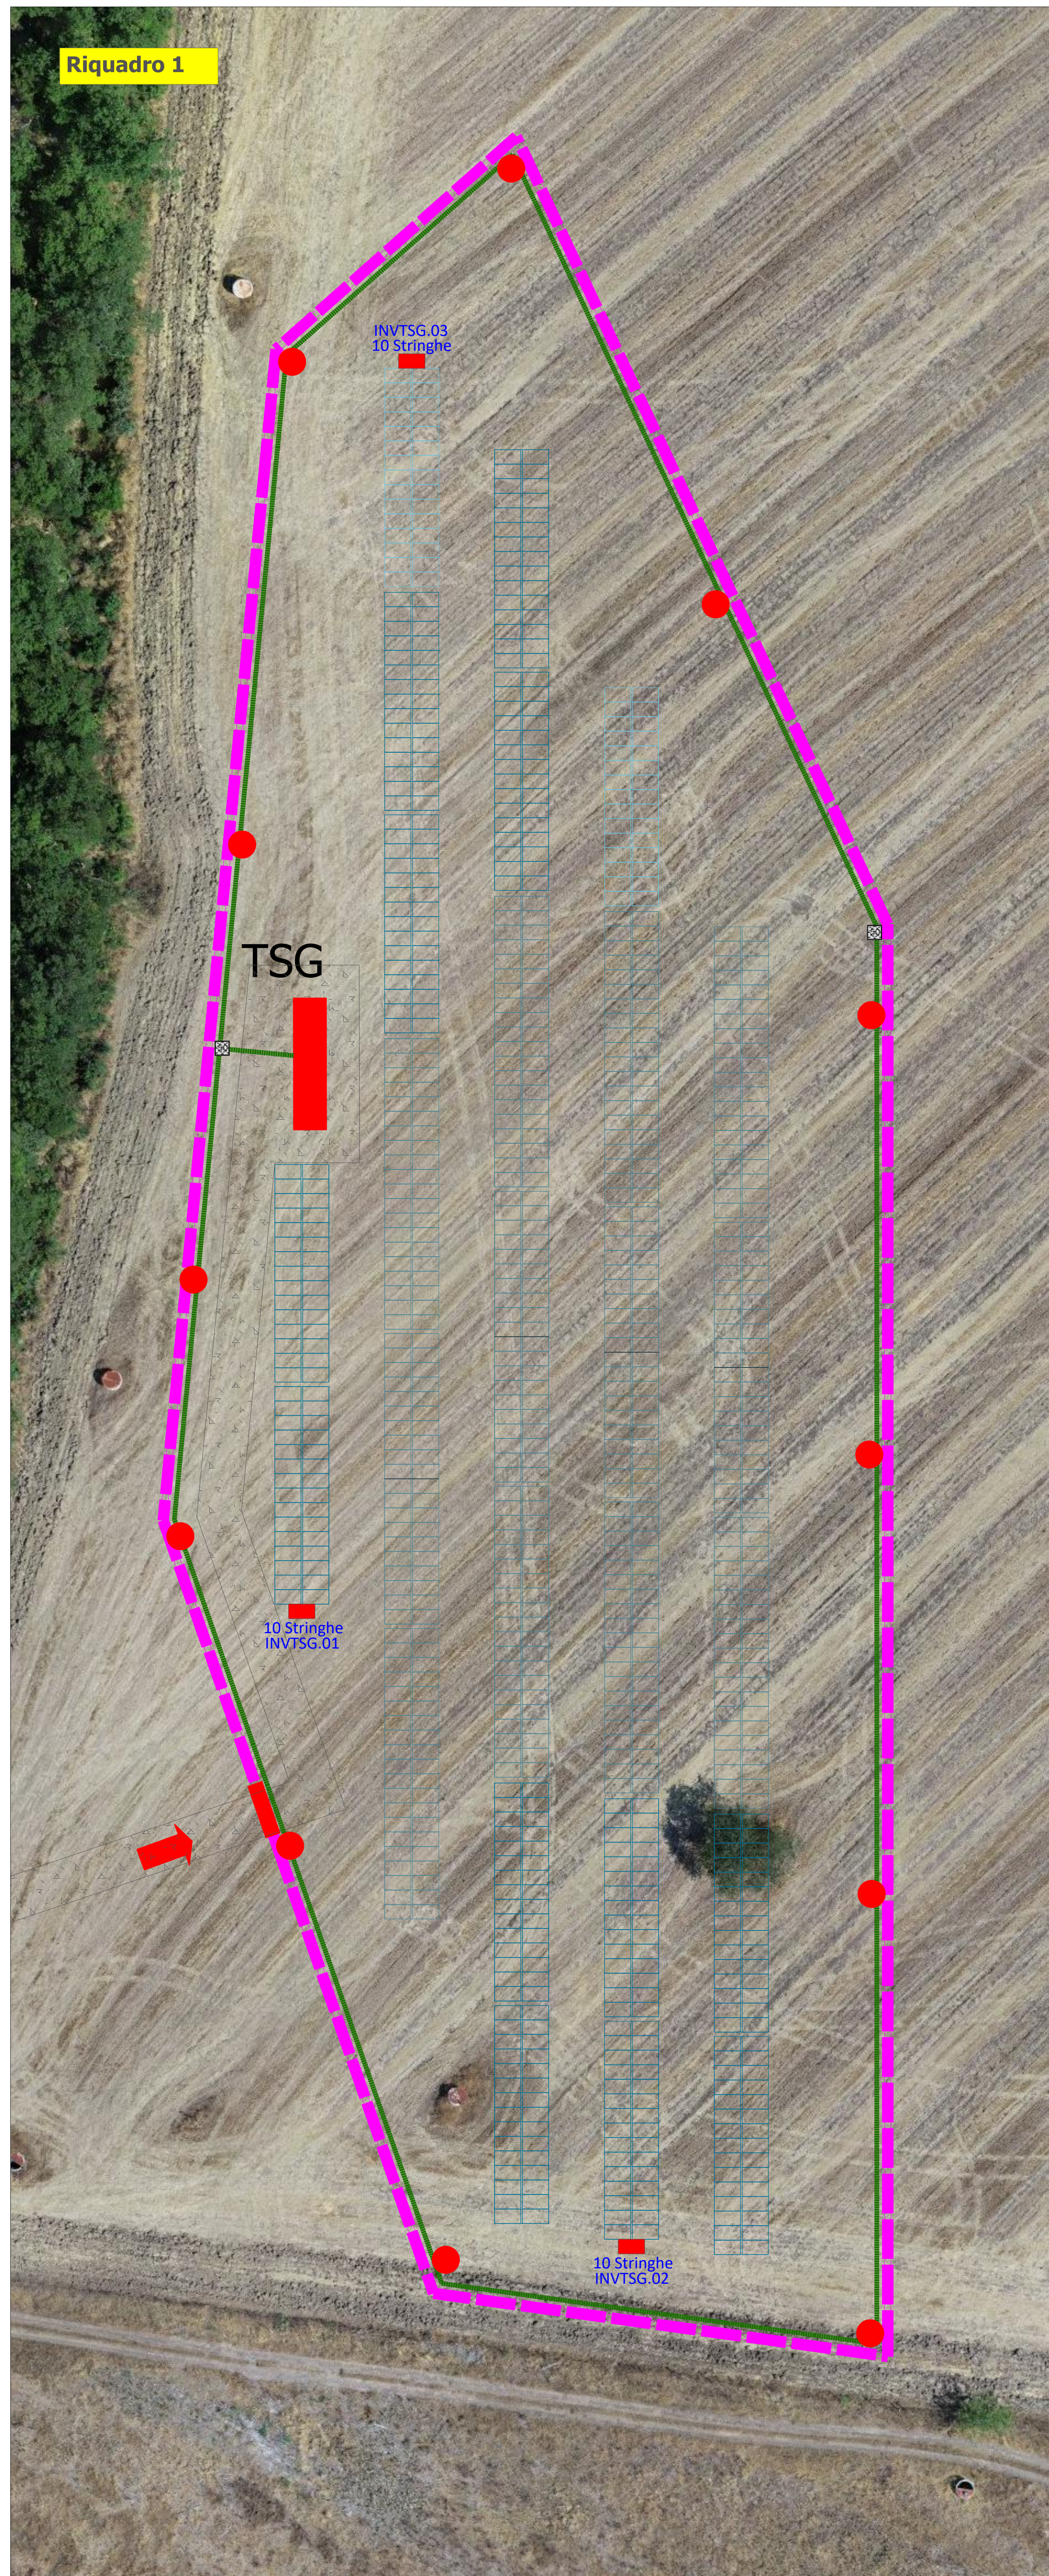

Riquadro 2

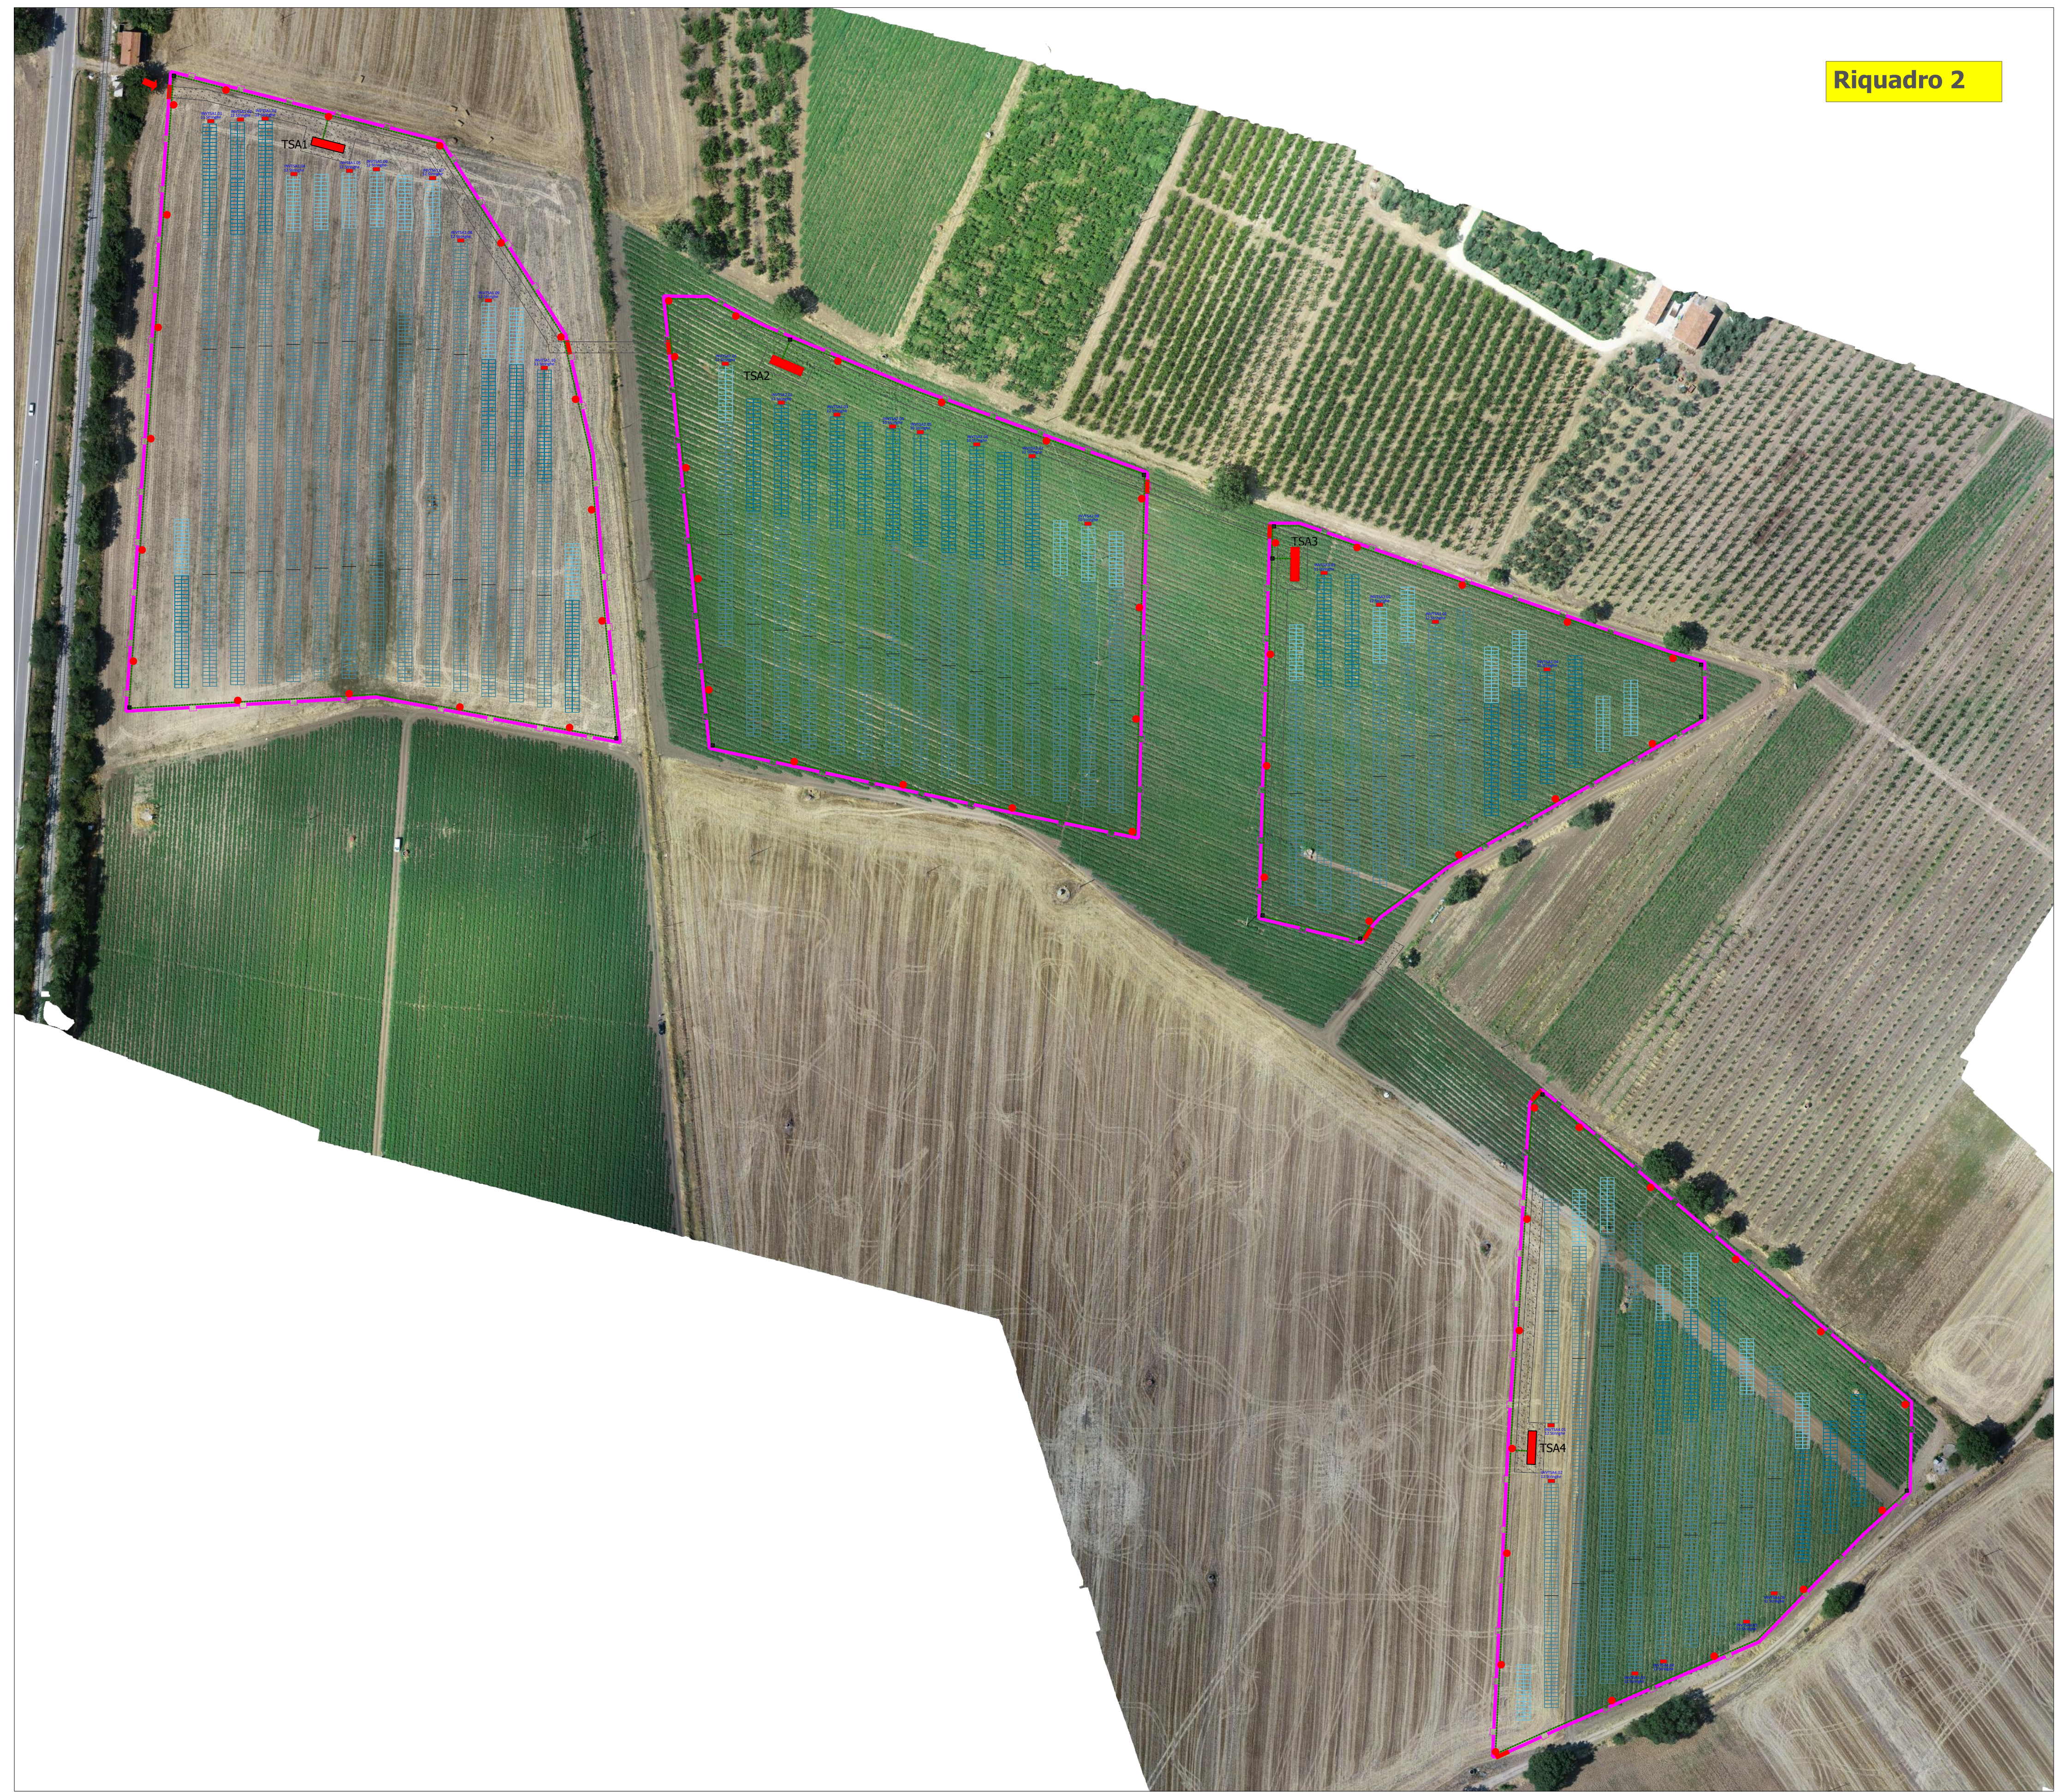

Esempio Tipologico

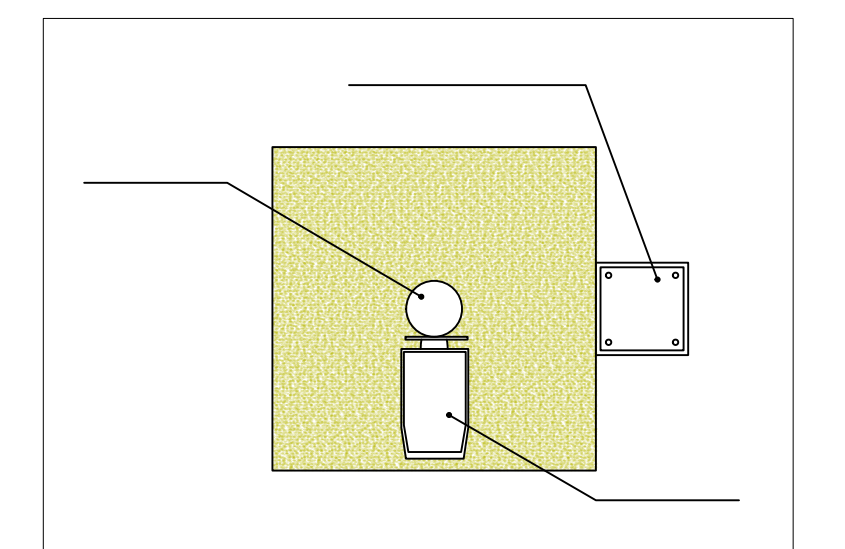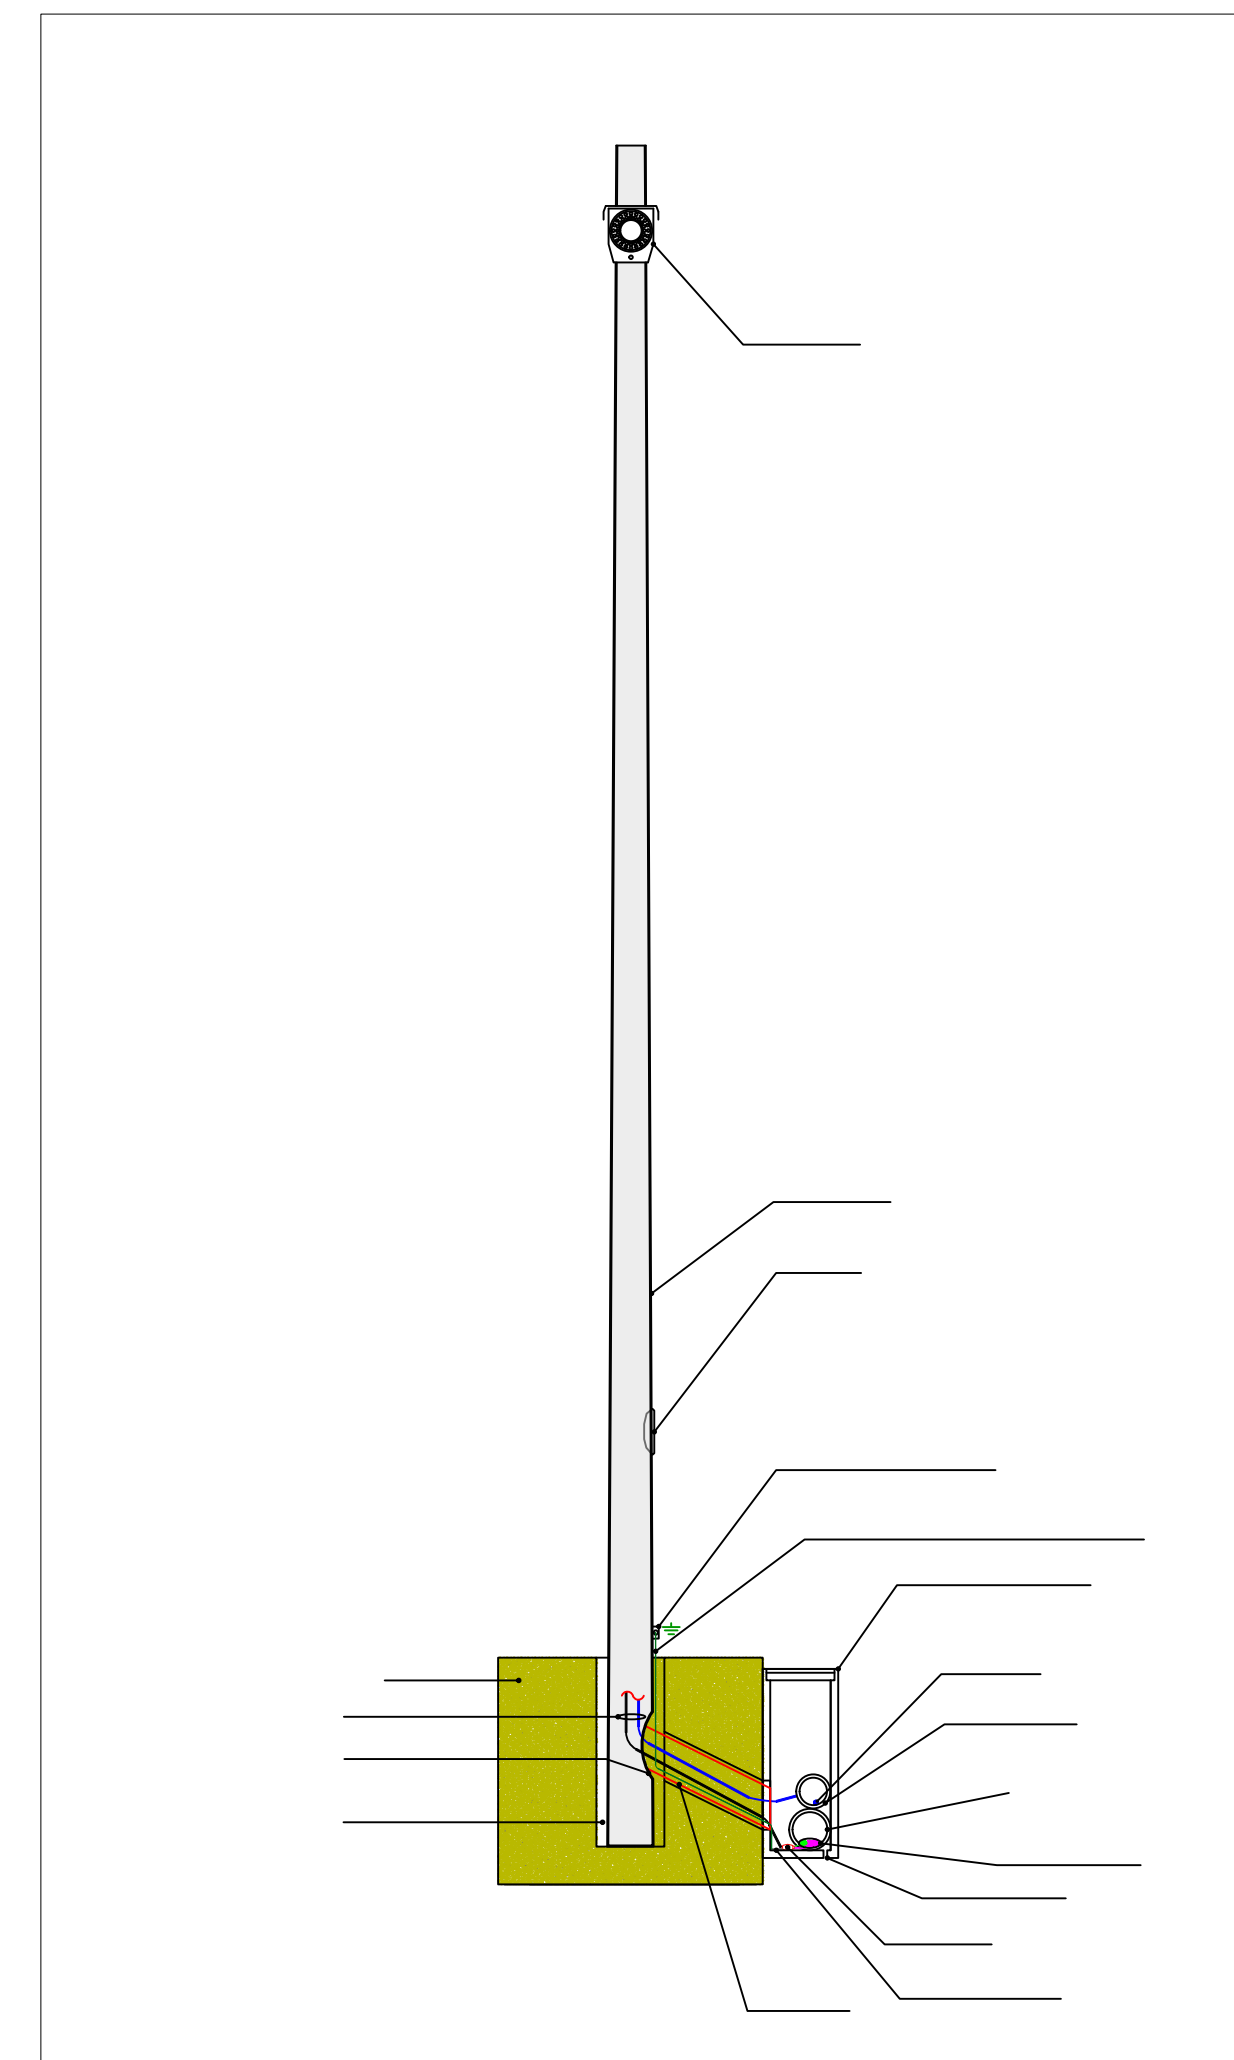

Telecamera

N.B.: Per le sezioni degli scavi si rimanda alla tavola DW21094D-P08 Tipologico scavi

VERDE 1 SRL

**REALIZZAZIONE IMPIANTO AGRIVOLTAICO CON
PRODUZIONI AGRICOLE INTENSIVE E PRODUZIONE DI
ENERGIA ELETTRICA DA CONVERSIONE SOLARE
FOTOVOLTAICA E OPERE DI CONNESSIONE SITO IN
LARINO (CB) – POTENZA 51,39 MWdc**



Tecnico
Ing. Danilo POMPONIO

Collaborazioni:


Ing. Milena MEGLIORICO
Ing. Giulia CARELLA
Ing. Valentina SAMMARTINO
Ing. Daniela Maria PIERRE
Ing. Tommaso MANCINI
Ing. Fabio MASTROSERIO
Ing. Margherita DEBENARDIS
Arch. Angella LA RICCIA
planif. terr. Antonio SANTANDREA

Responsabile commessa
Ing. Danilo POMPONIO


TAVOLA	TITOLO	COMMESSA	TIPOLOGIA
E10	LAYOUT IMPIANTO	21094	D
REVISIONE	VIDEOSORVIGLIANZA	CODICE ELABORATO	
00		DW21094D-E10	
		SOSTITUISCE	SOSTITUITO DA
FOGLIO		NOME FILE	SCALA
2/2		DW21094D-E10.dwg	
REV	DATA	MODIFICA	DISEGNATO
00	08/10/2021	Emissione	Mastrosiero
01			Migliorico
02			Pomponio
03			
04			
05			

- LEGENDA**
- Moduli FV
 - Scavo BT AUX - 40x75 cm (LxH)
 - Recinzione
 - Pozzetti Elettrici 50x50
 - Cabina di trasformazione
 - Cabina di stoccaggio (Storage) - CS
 - Inverter di stringa
 - Sostegno videosorveglianza e antintrusione su fondazione comprensiva di pozzetto
 - Cabina di raccolta e monitoraggio

Riquadro 3

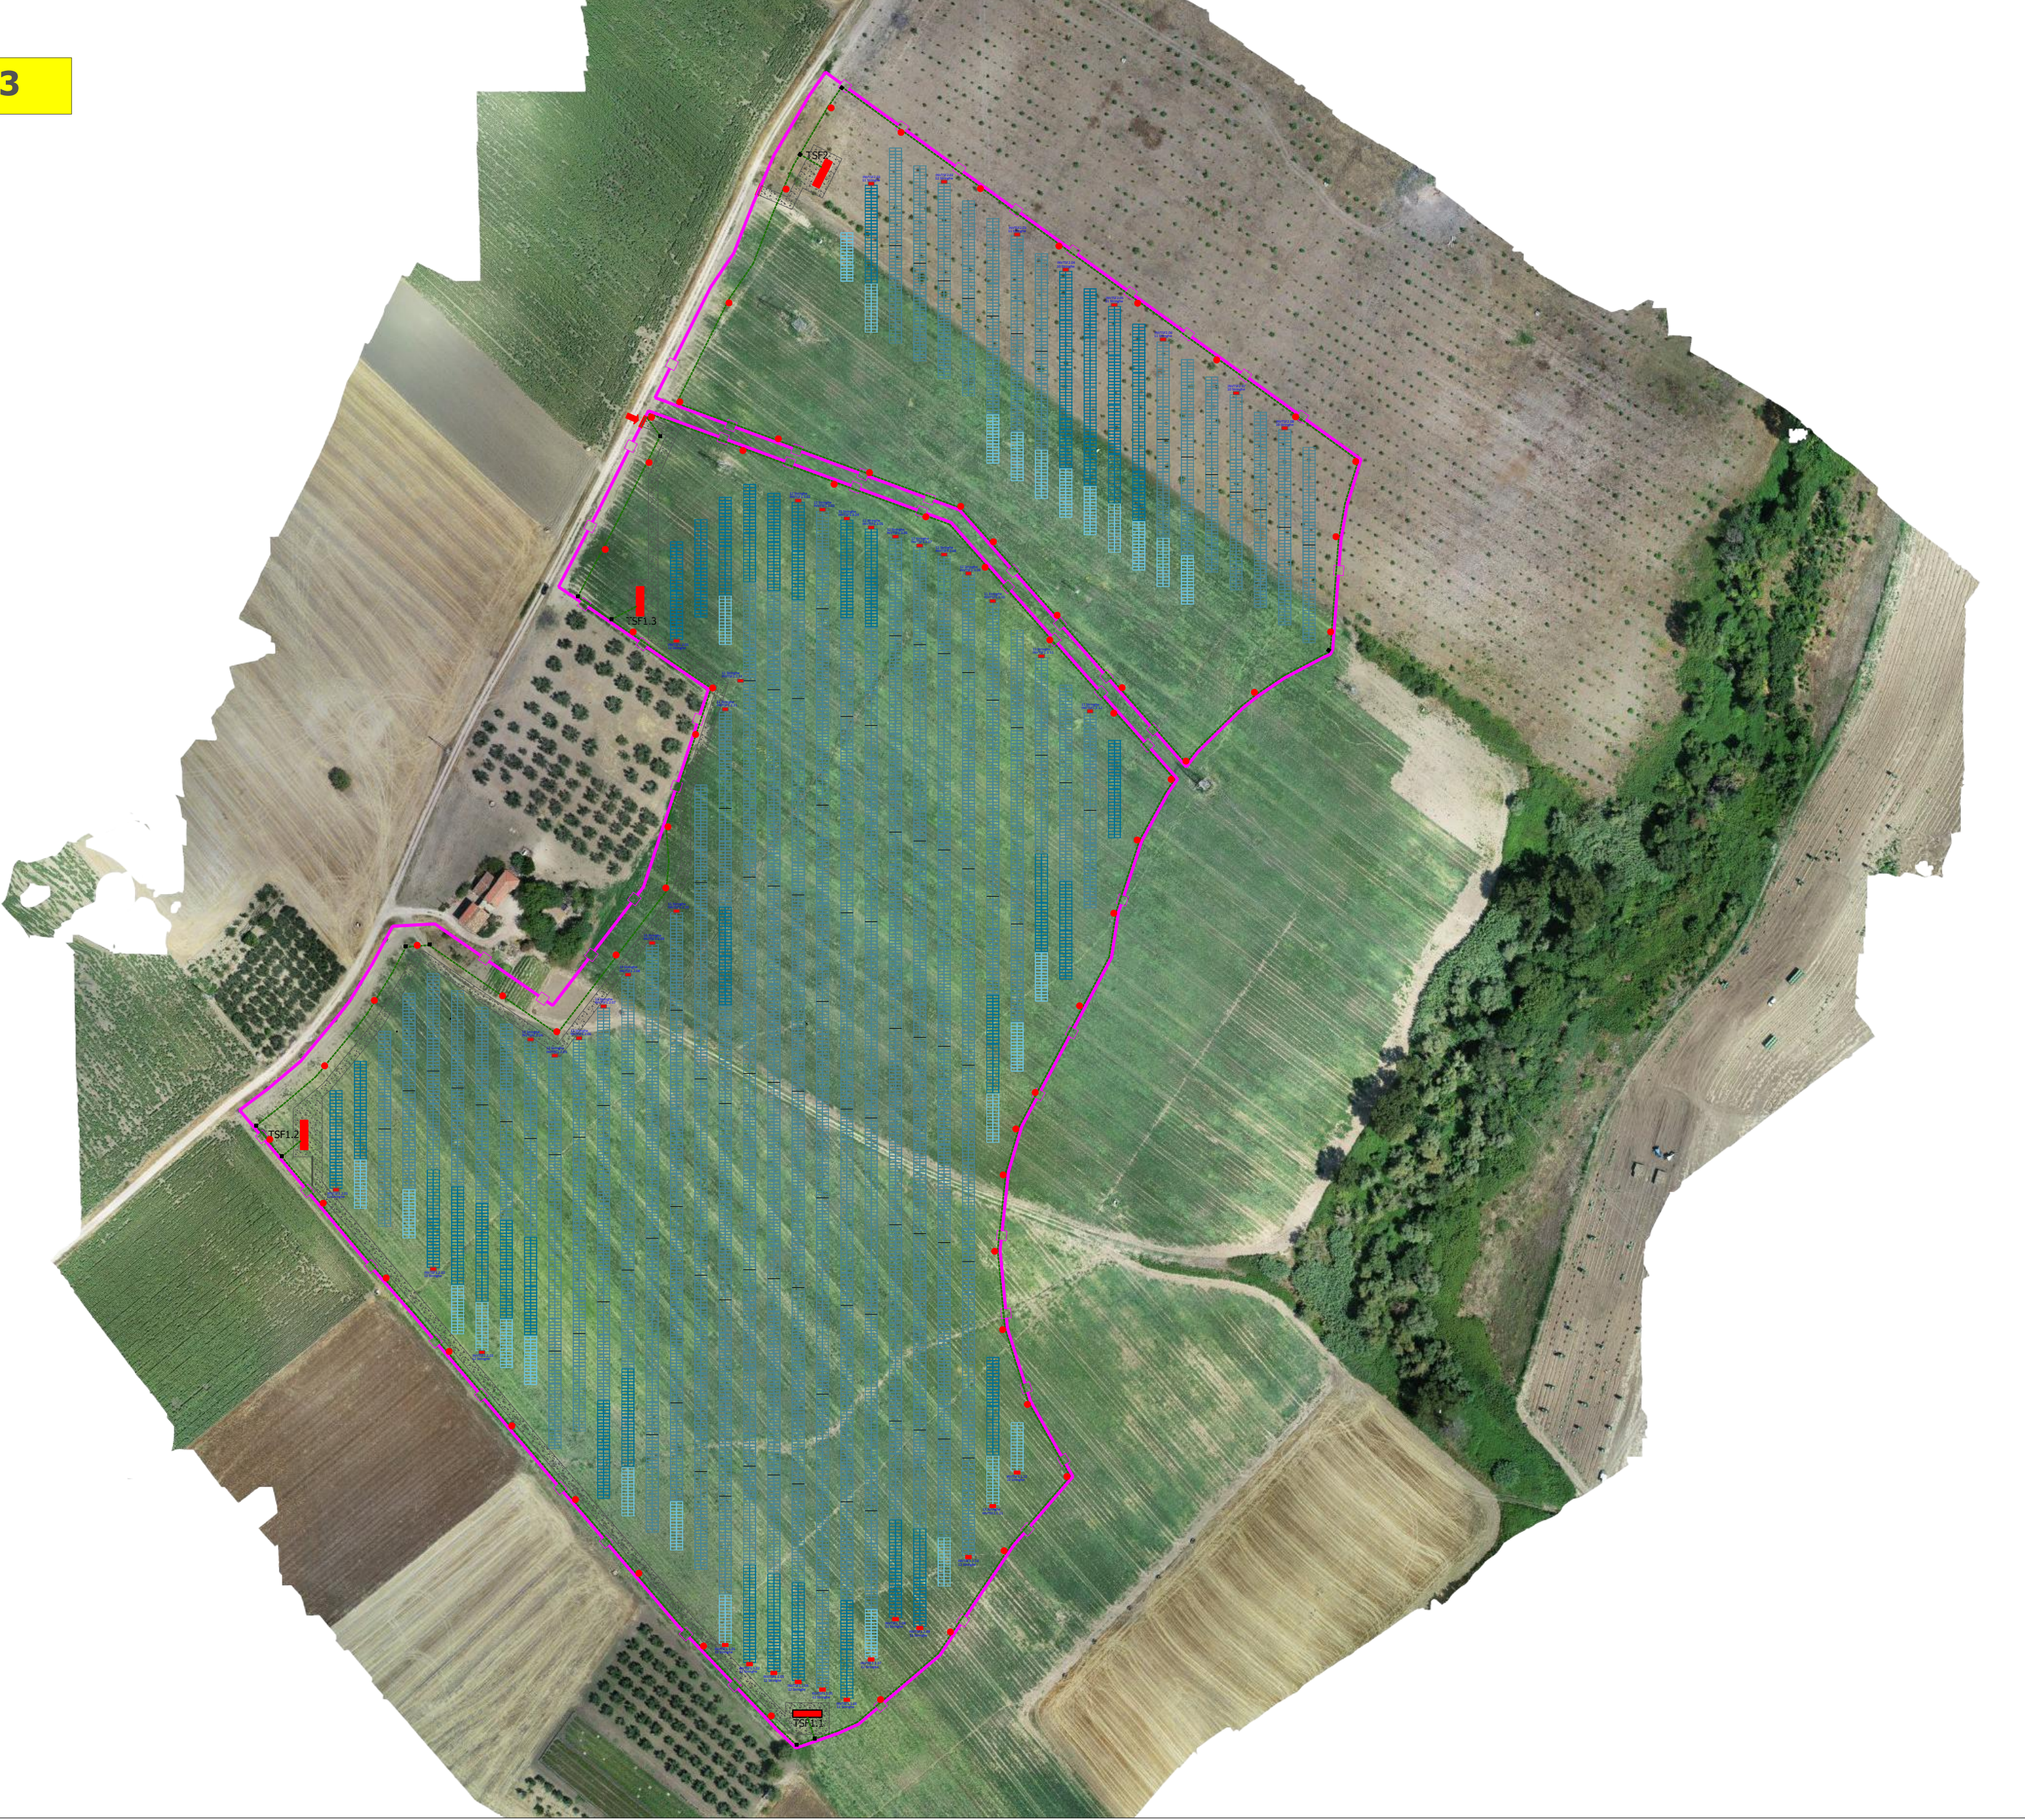

Riquadro 4

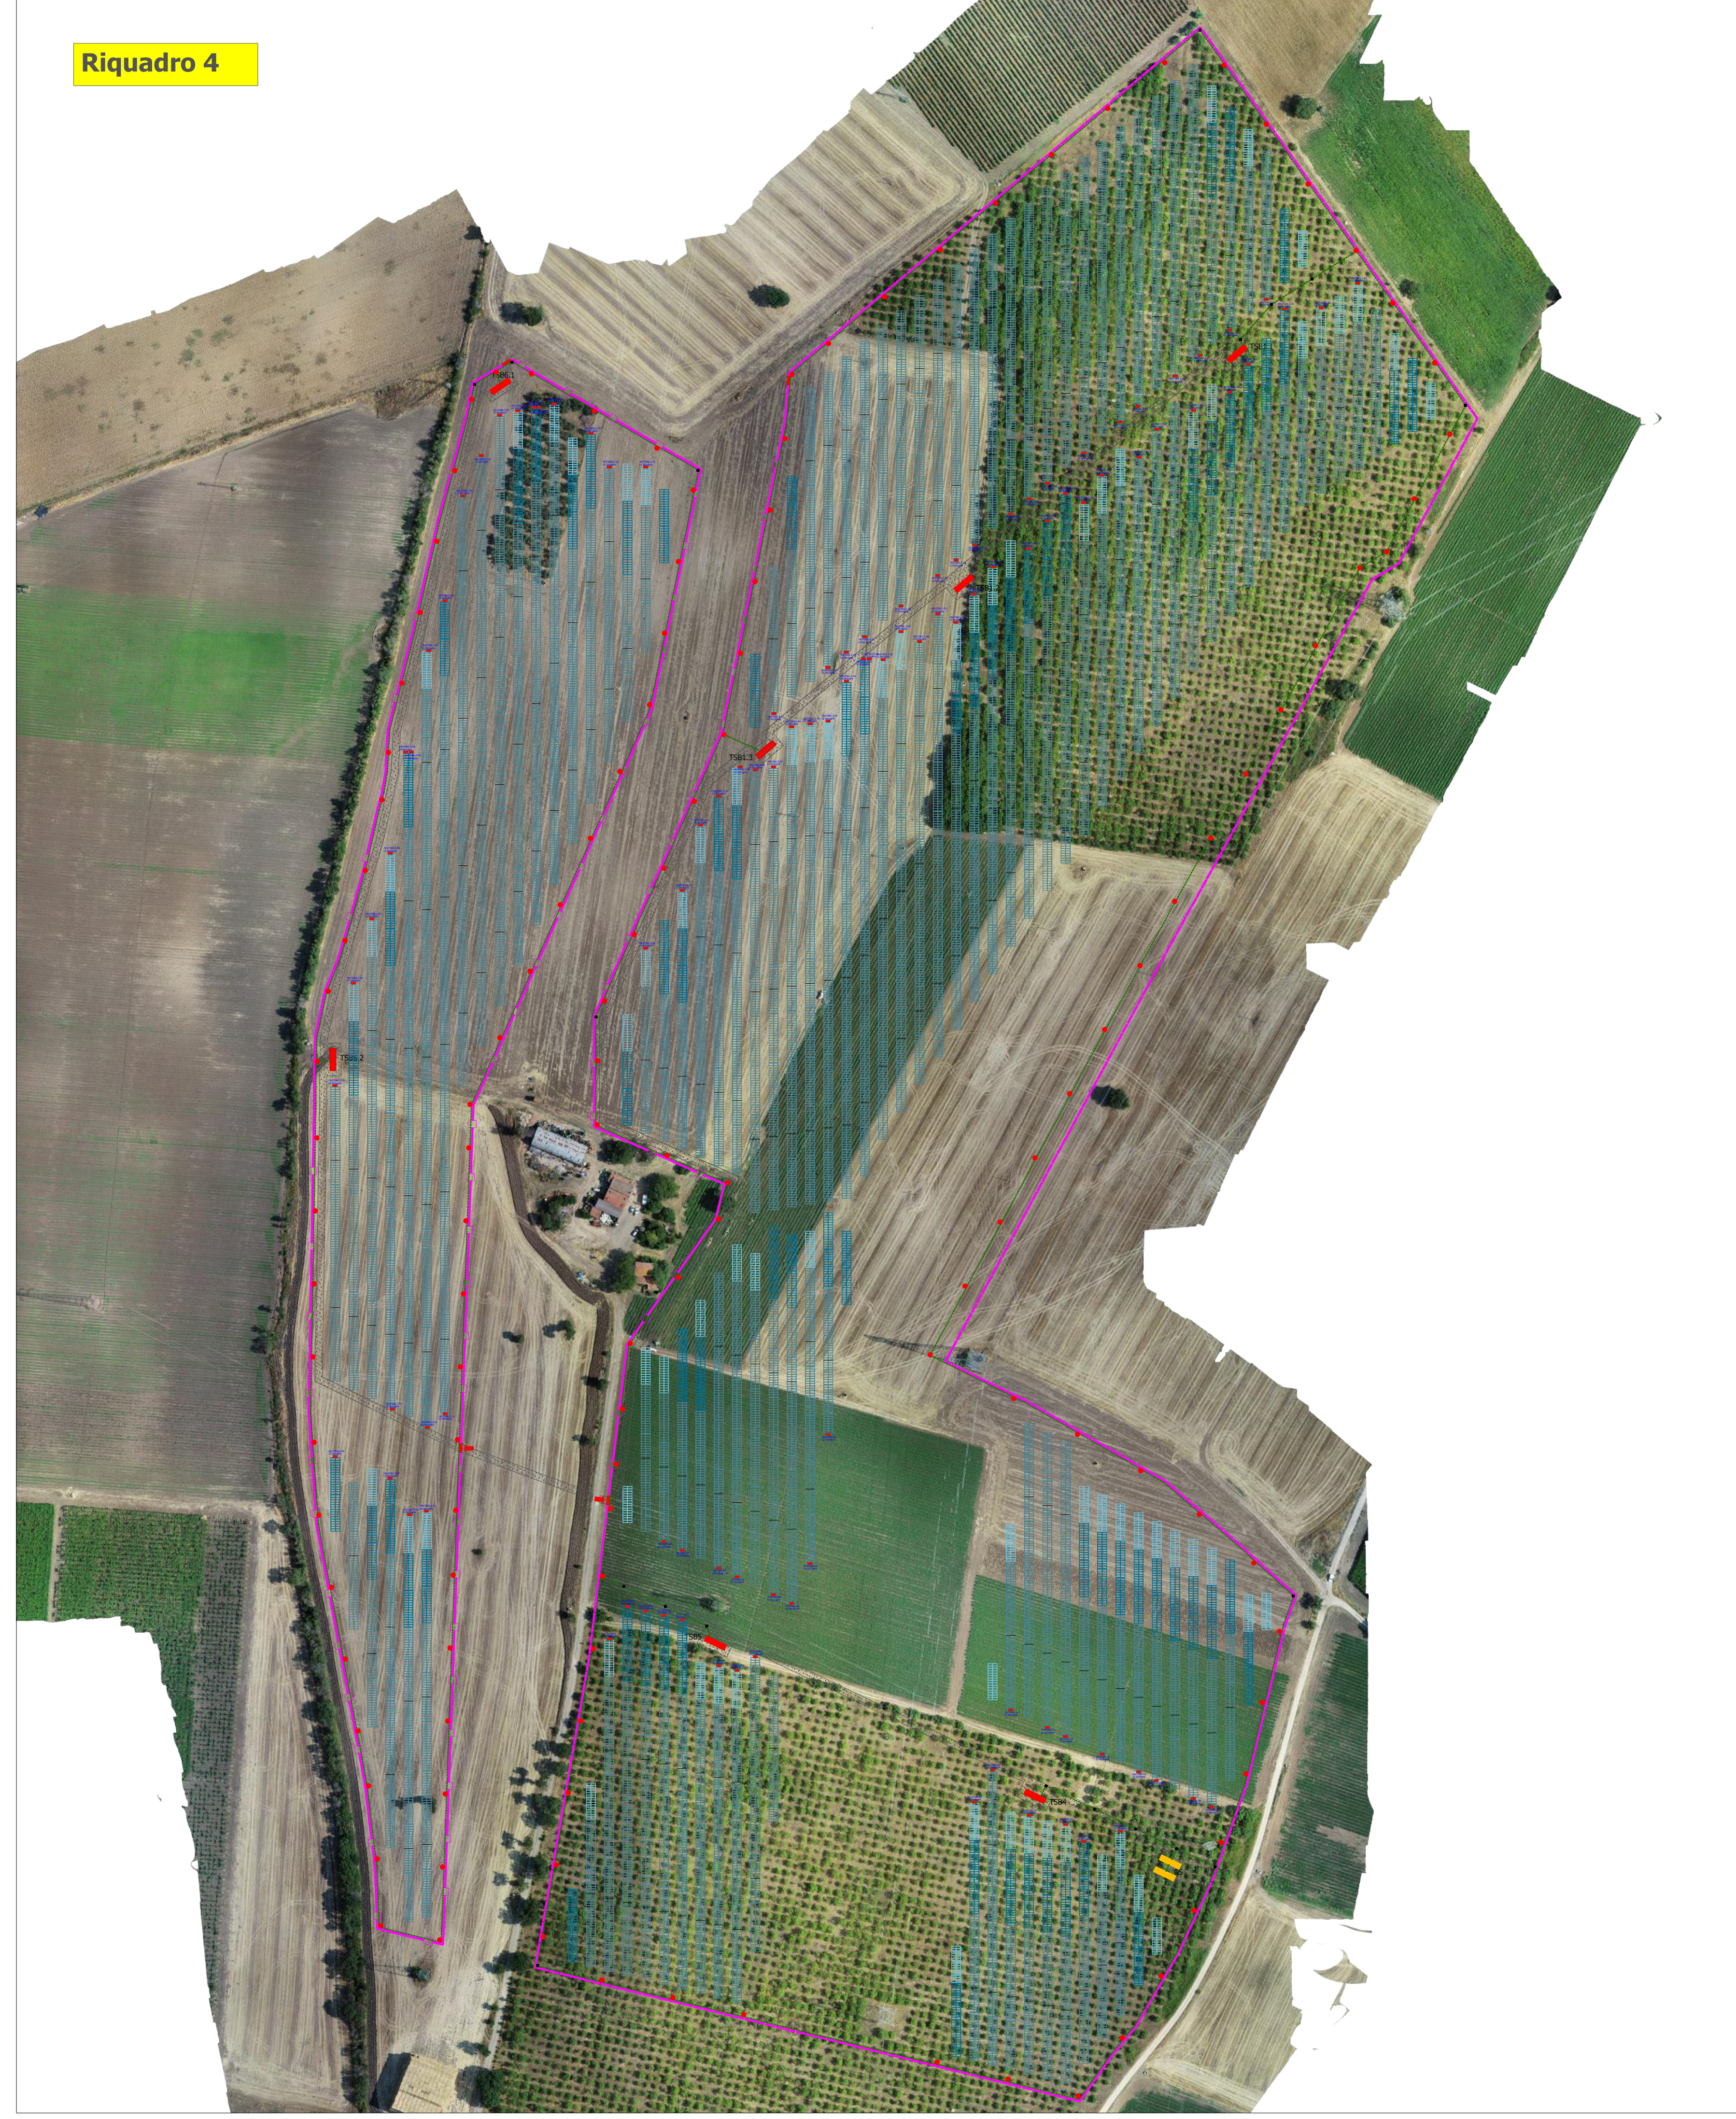

Riquadro 6



Riquadro 5



Riquadro 7

