



- LEGENDA APPARECCHIATURE ZONA AT
- 1 Terminale cavo AT 150kV
  - 2 Scaricatore
  - 3 Sezionatore tripolare orizzontale con lame di messa a terra e comando motorizzato
  - 4 Trasformatore di tensione capacitivo
  - 5 Interruttore tripolare
  - 6 Trasformatore di corrente
  - 7 Trasformatore di tensione induttivo
  - 8 Sezionatore tripolare verticale
  - 9 Trasformatore di potenza
  - 10 Vasca acqua per VV.FF.
  - 11 Muro taglia fiamma


SEZIONE C-C - SCALA 1:200

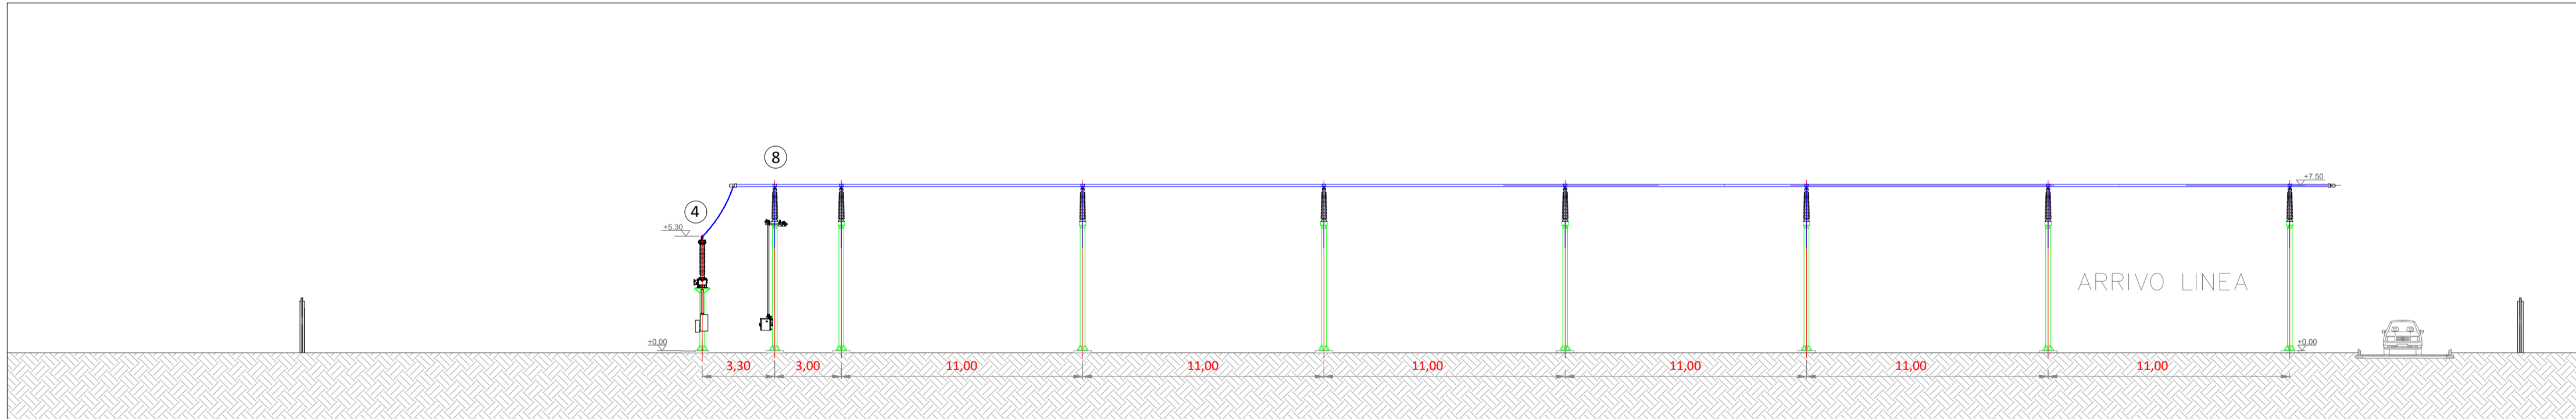

SEZIONE A-A - SCALA 1:200

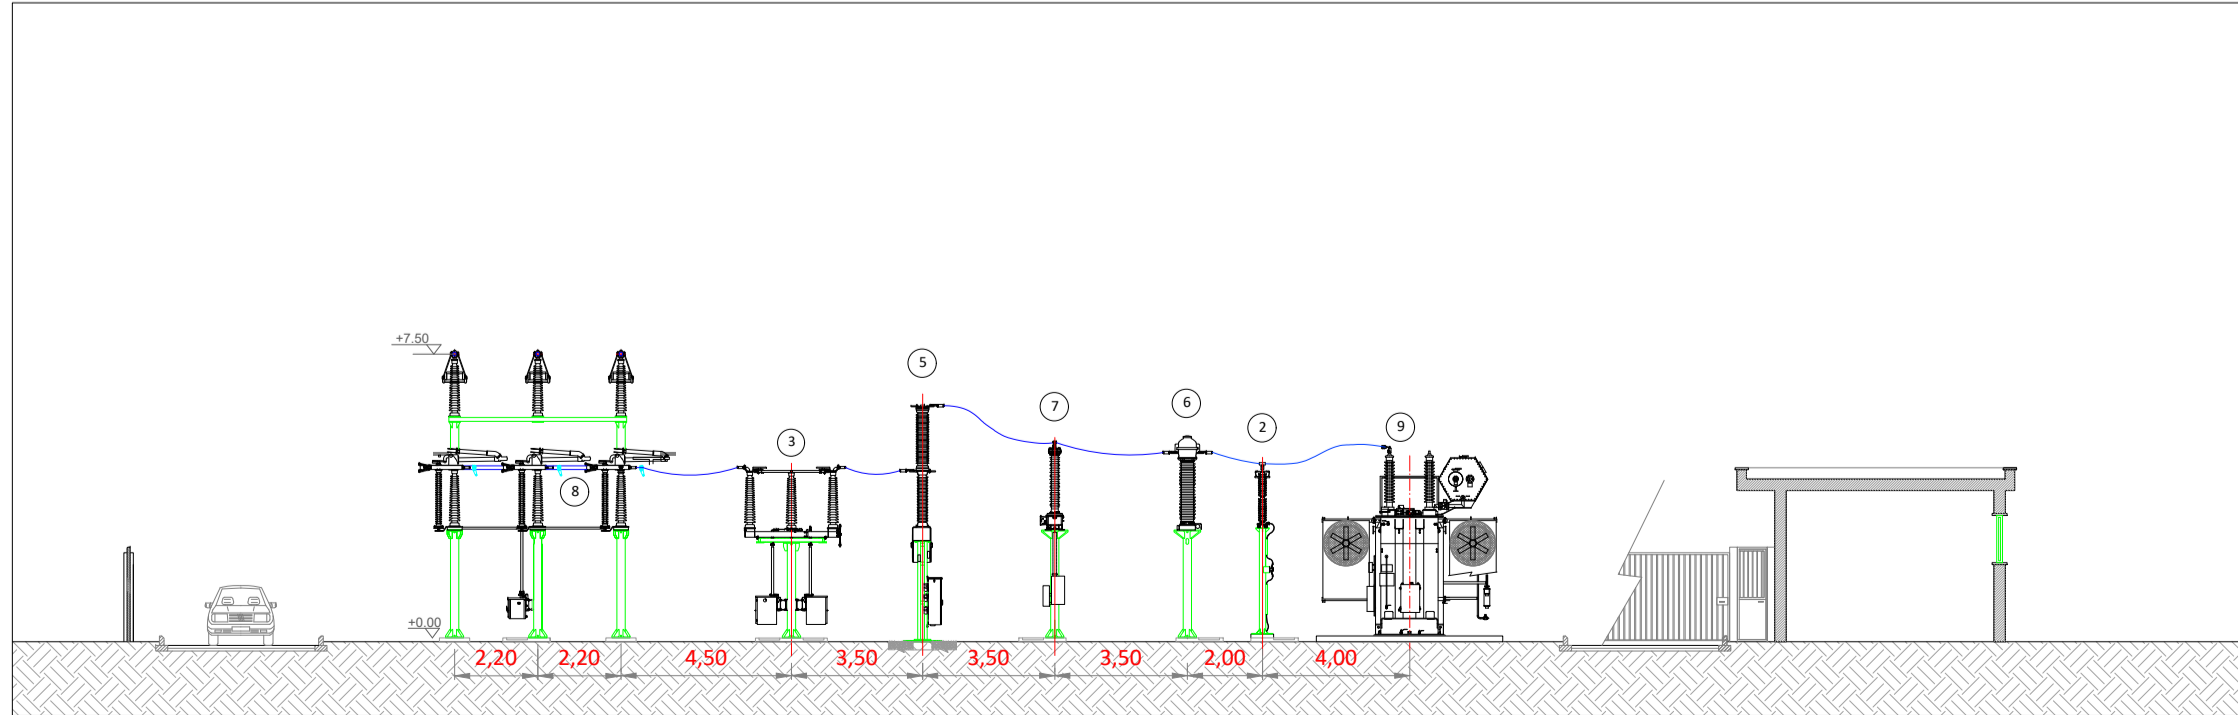

SEZIONE B-B - SCALA 1:100

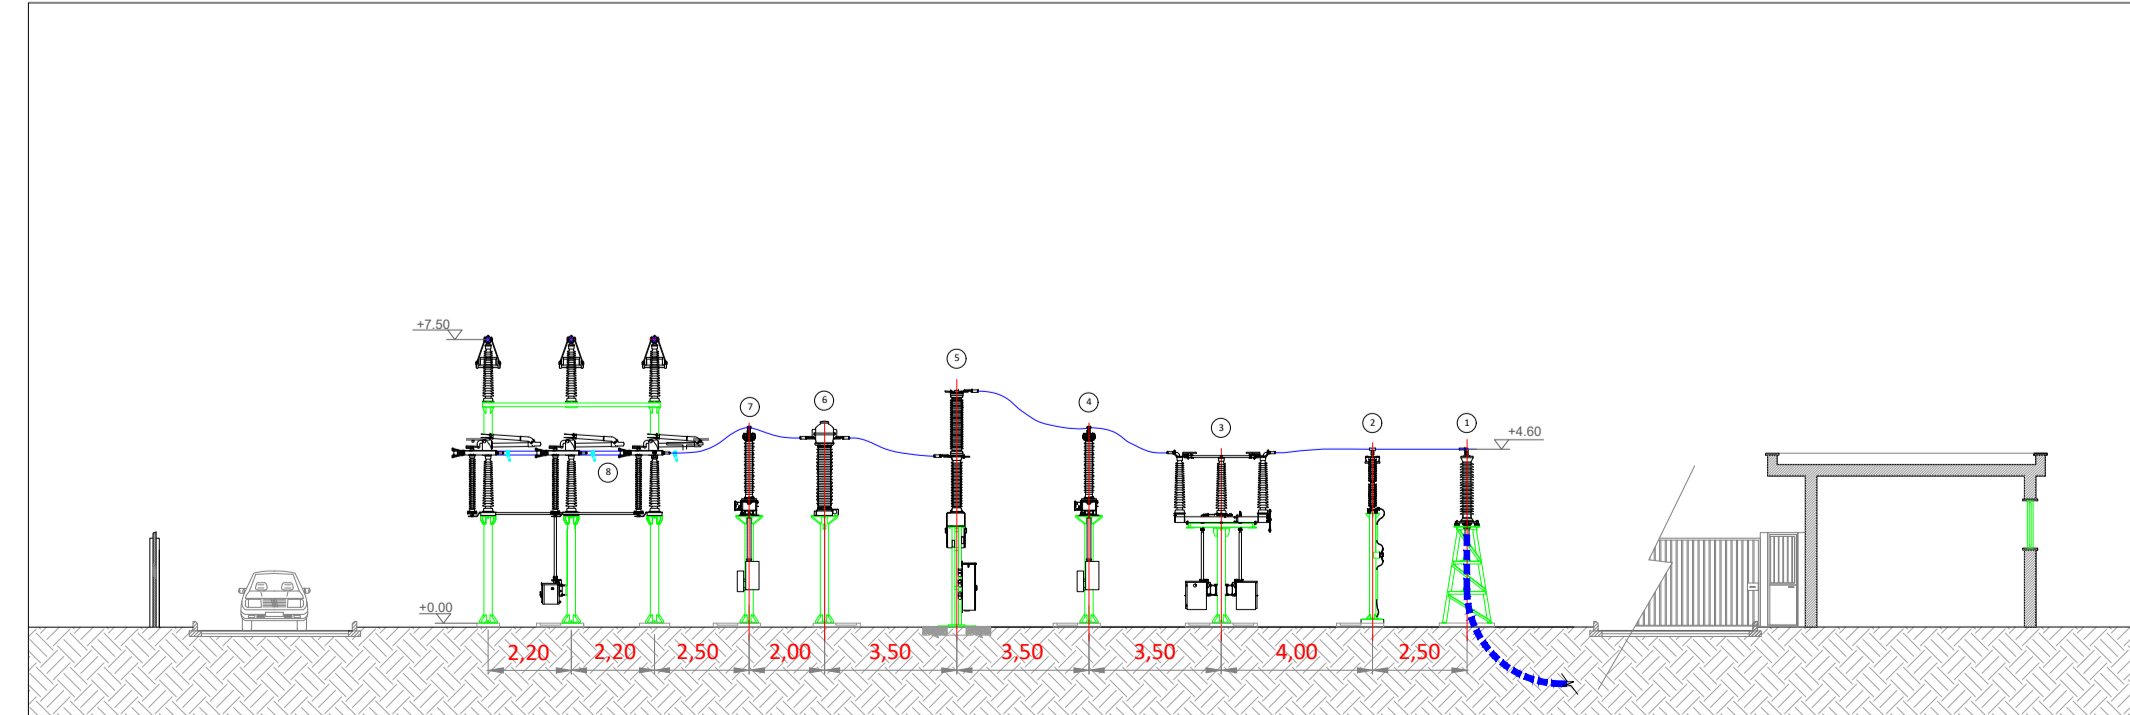

**VERDE 1 SRL**

**REALIZZAZIONE IMPIANTO AGRIVOLTAICO CON PRODUZIONI AGRICOLE INTENSIVE E PRODUZIONE DI ENERGIA ELETTRICA DA CONVERSIONE SOLARE FOTOVOLTAICA E OPERE DI CONNESSIONE SITO IN LARINO (CB) - POTENZA 51,39 MWdc**

**SCM** Ingegneria  
 Tecnico  
 Ing. Daniele Cavallo

TAVOLA	TITOLO	COMMESSA	TIPOLOGIA		
<b>E12</b>	<b>SEZIONI ELETTRMECCANICHE - STAZIONE UTENTE</b>	<b>21094</b>	<b>D</b>		
REVISIONE		CODICE ELABORATO			
<b>01</b>		<b>DW21094D-E12</b>			
FOGLIO	SOSTITUISCE		SOSTITUITO DA		
<b>1/1</b>	---		---		
REV	DATA	MODIFICA	DISEGNATO	CONTROLLATO	APPROVATO
00	20/03/2022	Emissione	Cavallo	Cavallo	Cavallo
01					
02					
03					
04					
05					