

STALLO PRODUTTORE 150 kV

STAZIONI UTENTE  
150/30 kV

SCARICATORE

TV

SEZIONATORE CON  
LAMA DI TERRA

TA


INTERRUTTORE

SEZIONATORE  
SBARRA A

SEZIONATORE  
SBARRA B

SBARRA A

SBARRA B

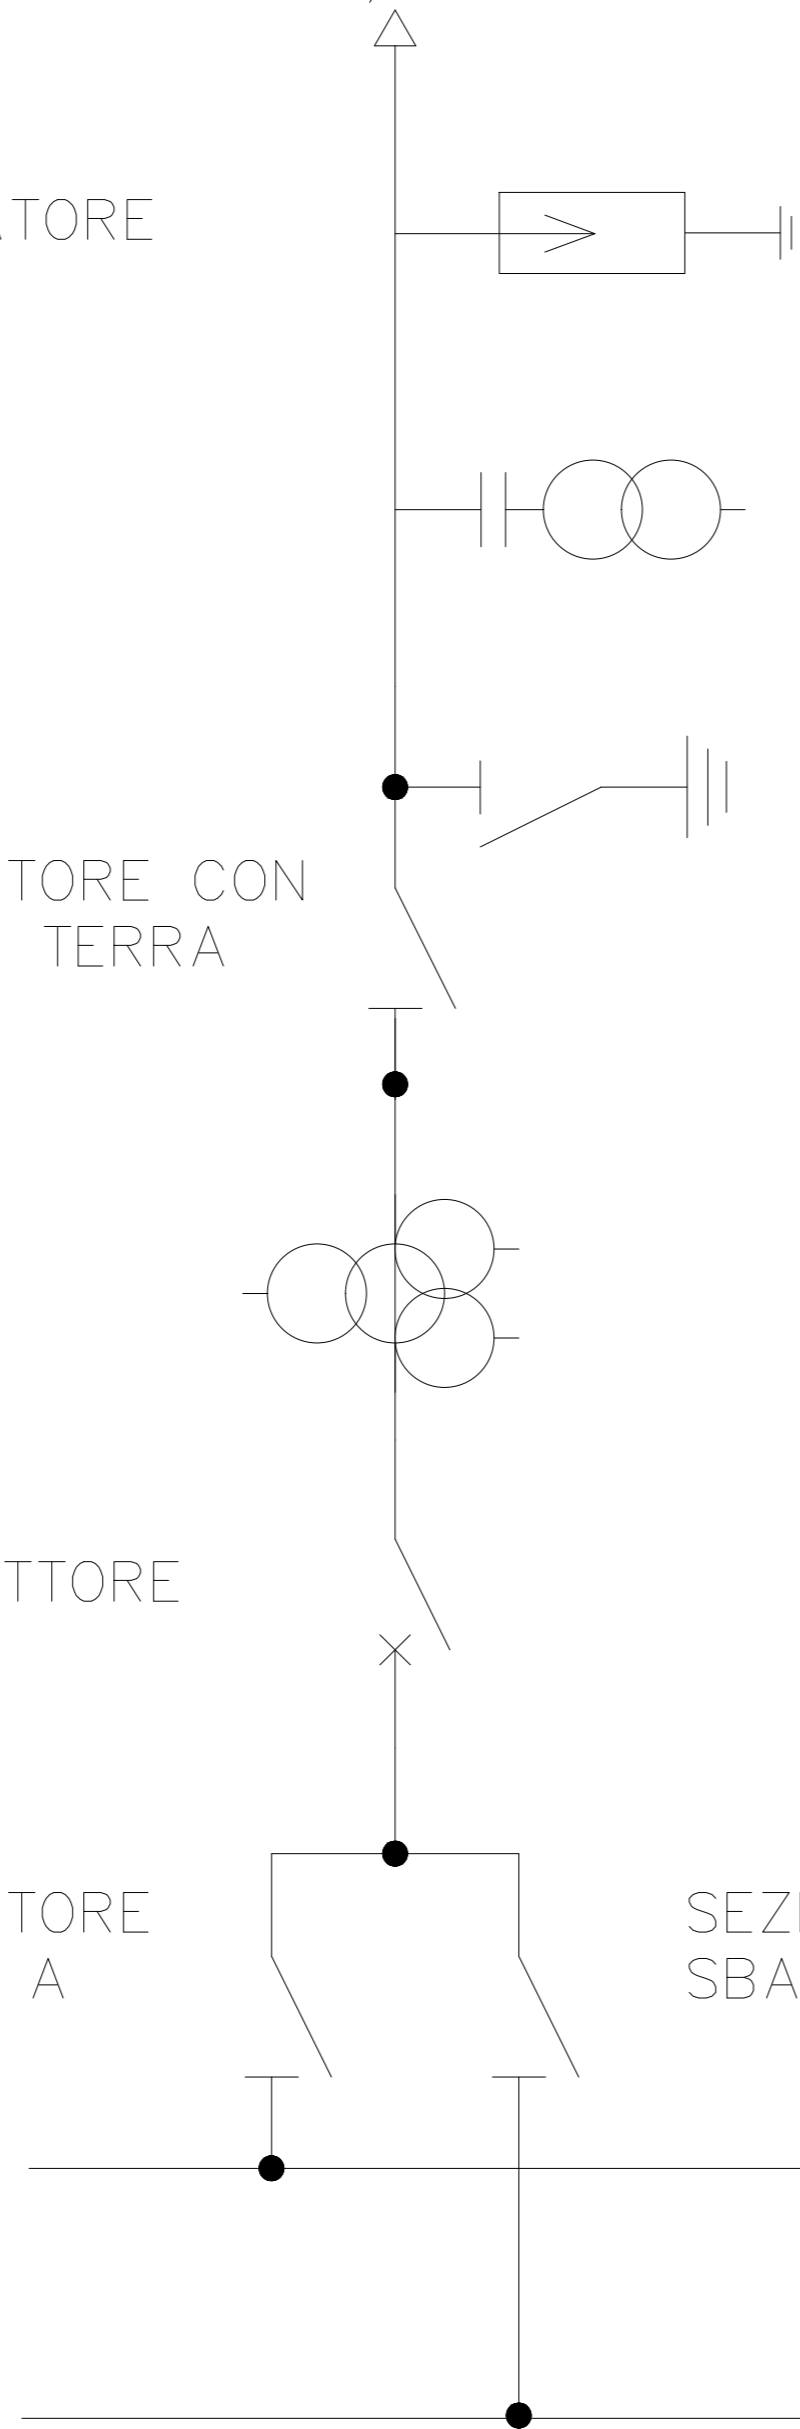

## VERDE 1 SRL

**REALIZZAZIONE IMPIANTO AGRIVOLTAICO CON  
PRODUZIONI AGRICOLE INTENSIVE E PRODUZIONE DI  
ENERGIA ELETTRICA DA CONVERSIONE SOLARE  
FOTOVOLTAICA E OPERE DI CONNESSIONE SITO IN  
LARINO (CB) – POTENZA 51,39 MWdc**

**SCM** Tecnico  
INGEGNERIA Ing. Daniele Cavallo

TAVOLA	TITOLO	COMMESSA	TIPOLOGIA		
<b>E16</b>	<b>SCHEMA ELETTRICO UNIFILARE- STALLO PRODUTTORE IN STAZIONE RTN</b>	<b>21094</b>	<b>D</b>		
REVISIONE		CODICE ELABORATO			
<b>01</b>		<b>DW21094D-E16</b>			
FOGLIO		SOSTITUISCE	SOSTITUITO DA		
<b>1/1</b>		---	----		
		NOME FILE	SCALA		
		<b>DW21094D-E16.dwg</b>	-		
REV	DATA	MODIFICA	DISEGNATO	CONTROLLATO	APPROVATO
00	20/03/2022	Emissione	Cavallo	Cavallo	Cavallo
01					
02					
03					
04					
05					