


F O G L I O

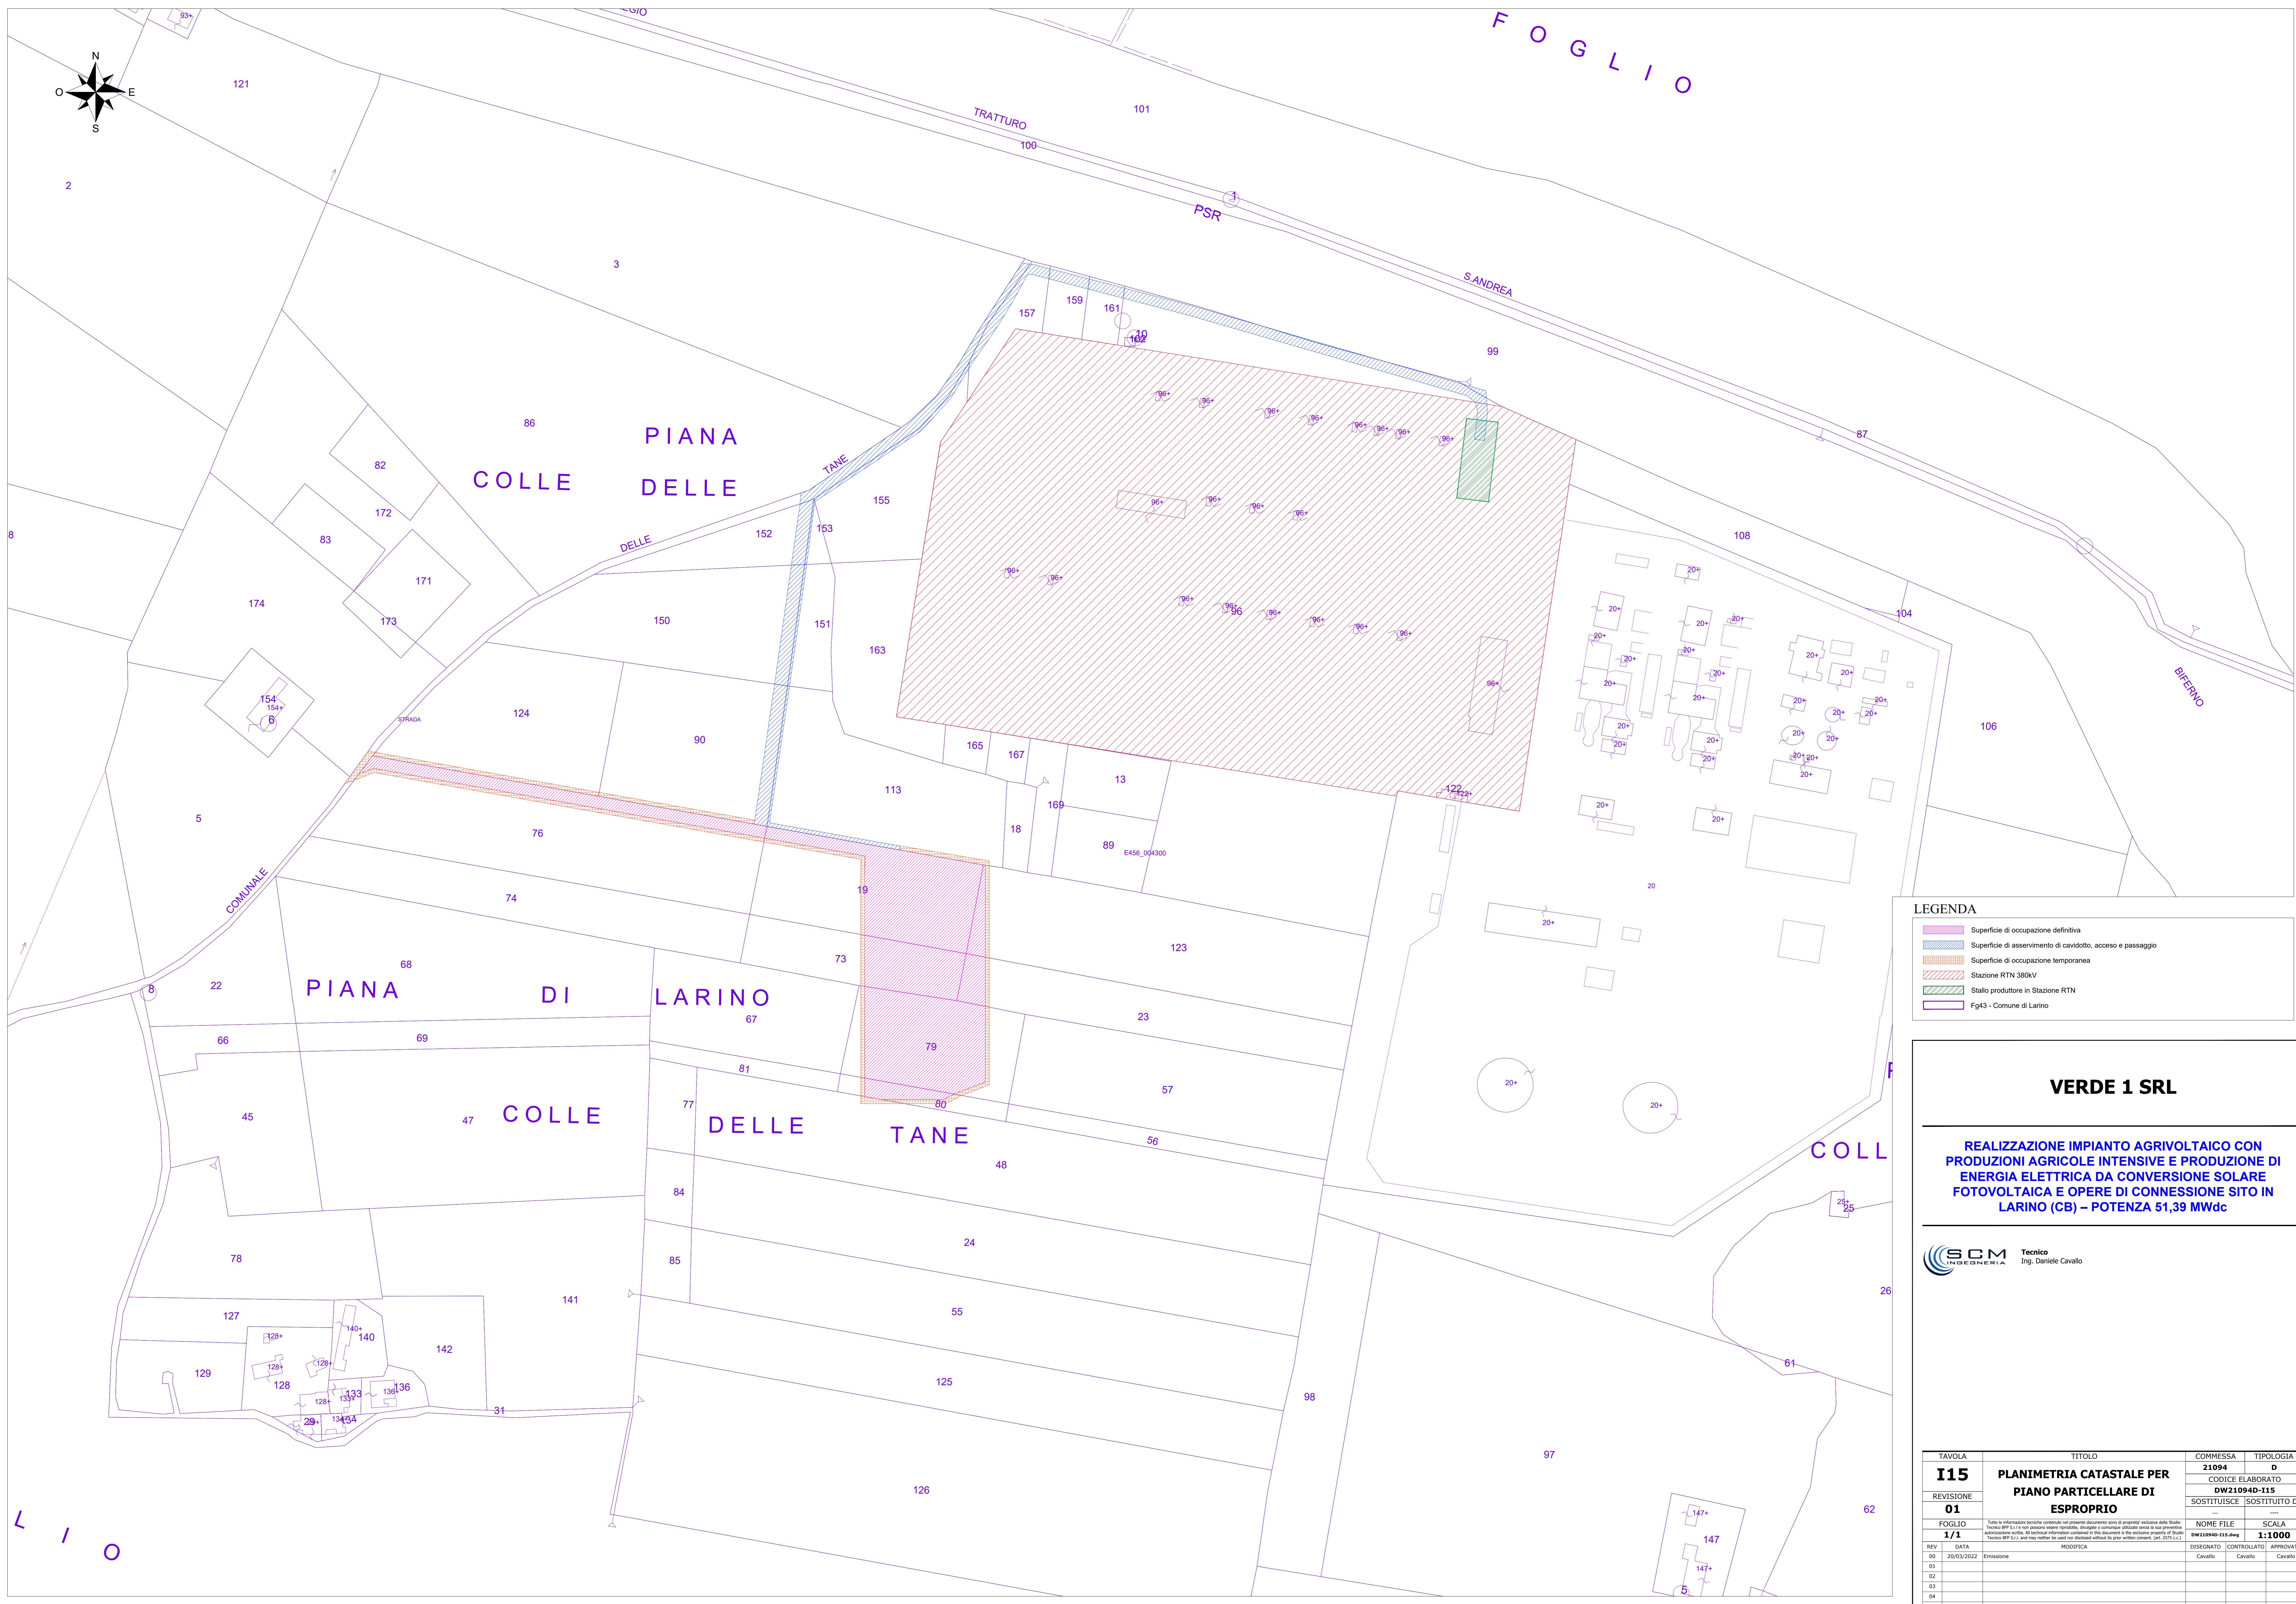

**LEGENDA**

- Superficie di occupazione definitiva
- Superficie di asservimento di cavodotto, accesso e passaggio
- Superficie di occupazione temporanea
- Stazione RTN 380kV
- Stallo produttore in Stazione RTN
- Fg43 - Comune di Larino

### VERDE 1 SRL

**REALIZZAZIONE IMPIANTO AGRIVOLTAICO CON  
PRODUZIONE AGRICOLE INTENSIVE E PRODUZIONE DI  
ENERGIA ELETTRICA DA CONVERSIONE SOLARE  
FOTOVOLTAICA E OPERE DI CONNESSIONE SITO IN  
LARINO (CB) – POTENZA 51,39 MWdc**

**SCM** Tecnico  
ING. DANIELE CAVALLO

TAVOLA	TITOLO	COMMESSA	TIPOLOGIA		
<b>115</b>	<b>PLANIMETRIA CATASTALE PER PIANO PARTICELLARE DI ESPROPRIO</b>	<b>21094</b>	<b>D</b>		
REVISIONE		CODICE ELABORATO			
<b>01</b>		<b>DW21094D-115</b>			
F O G L I O		SOSTITUISCE	SOSTITUITO DA		
<b>1/1</b>		---	---		
REV.	DATA	MODIFICA	DESIGNATO	CONTROLLATO	APPROVATO
00	20/03/2022	Emissione	Cavallo	Cavallo	Cavallo
01					
02					
03					
04					
05					