

VERDE 1 SRL

**REALIZZAZIONE IMPIANTO AGRIVOLTAICO CON
PRODUZIONI AGRICOLE INTENSIVE E PRODUZIONE DI
ENERGIA ELETTRICA DA CONVERSIONE SOLARE
FOTOVOLTAICA E OPERE DI CONNESSIONE SITO IN LARINO
(CB) – POTENZA 51,39 MWdc**



Tecnico
ing. Danilo POMPONIO

Collaborazioni
ing. Milena MIGLIONICO
ing. Giulia CARELLA
ing. Valentina SAMMARTINO
ing. Tommaso MANCINI
ing. Iliaria Maria PIERRI
ing. Fabio MASTROSERIO
arch. Angela LA RICCIA
pianif. terr. Antonio SANTANDREA
ing. Margherita DEBERNARDIS
geol. Lucia SANTOPIETRO


Responsabile commessa
ing. Danilo POMPONIO

Via Napoli, 2023 - 70132 Bari - Italy
tel. +39 080596344 - fax +39 080596344
www.bfpgroup.net - info@bfpgroup.net
Autista con Sistema di Gestione Certificato
UNI EN ISO 9001:2015
UNI EN ISO 14001:2015
UNI ISO 45001:2018

TAVOLA	TITOLO	COMMESSA	TIPOLOGIA	
P02	LAYOUT STRADE E SEZIONE TIPO	21094	D	
REVISIONE		CODICE ELABORATO		
00		DW21094D-P02		
FOGLIO		SOSTITUISCE	SOSTITUITO DA	
1/1	Tutte le informazioni tecniche contenute nel presente documento sono di proprietà esclusiva dello Studio Tecnico BFP S.r.l. e non possono essere riprodotte, divulgate o comunque utilizzate senza la sua preventiva autorizzazione scritta. All technical information contained in this document is the exclusive property of Studio Tecnico BFP S.r.l. and may neither be used nor disclosed without its prior written consent. (art. 2575 c.c.)	----	----	
REV	DATA	MODIFICA	NOME FILE	SCALA
00	08/10/2021	Emissione	DW21094D-P02.dwg	1:5.000
01				
02				
03				
04				
05				

Disegno elaborato con sistema CAD. E' vietata la modifica manuale. Mod. P-20/A1 rev.4 18.12.2020

- LEGENDA**
- Recinzione impianto FV
 - Strade interne al campo FV
 - Ingresso
 - Storage
 - Cabine di trasformazione
 - Cabina di raccolta e monitoraggio
 - Limiti comunali

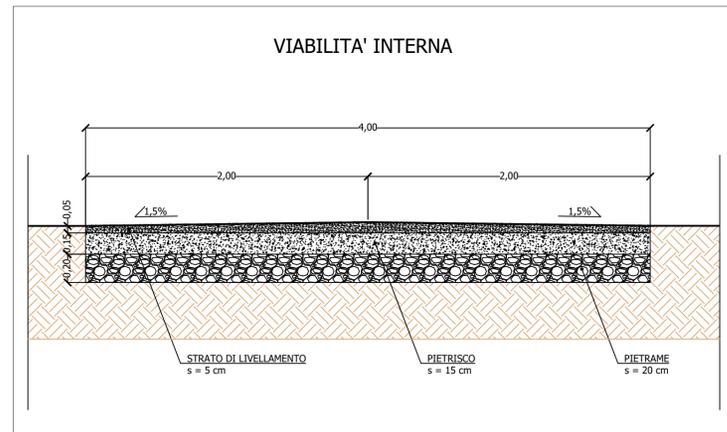

SCALA 1:25

