

VERDE 1 SRL

**REALIZZAZIONE IMPIANTO AGRIVOLTAICO CON
PRODUZIONI AGRICOLE INTENSIVE E PRODUZIONE DI
ENERGIA ELETTRICA DA CONVERSIONE SOLARE
FOTOVOLTAICA E OPERE DI CONNESSIONE SITO IN LARINO
(CB) – POTENZA 51,39 MWdc**




Tecnico
ing. Danilo POMPONIO

Collaborazioni


ing. Milena MIGLIONICO
ing. Giulia CARELLA
ing. Valentina SAMMARTINO
ing. Tommaso MANCINI
ing. Iliaria Maria PIERRI
ing. Fabio MASTROSERIO
arch. Angiola LA RICCIA
pianif. terr. Antonio SANTANDREA
ing. Margherita DEBERNARDIS
geol. Lucia SANTOPIETRO

Responsabile commessa
ing. Danilo POMPONIO


TAVOLA	TITOLO	COMMESSA	TIPOLOGIA		
P07	PARTICOLARE RECINZIONE	21094	D		
REVISIONE		CODICE ELABORATO			
00		DW21094D-P07			
FOGLIO		SOSTITUISCE	SOSTITUITO DA		
1/1		-----	-----		
Tutte le informazioni tecniche contenute nel presente documento sono di proprietà esclusiva dello Studio Tecnico BFP S.r.l. e non possono essere riprodotte, divulgate o comunque utilizzate senza la sua preventiva autorizzazione scritta. All technical information contained in this document is the exclusive property of Studio Tecnico BFP S.r.l. and may neither be used nor disclosed without its prior written consent. (art. 2575 c.c.)					
REV	DATA	MODIFICA	DISEGNATO	CONTROLLATO	APPROVATO
00	08/10/2021	Emissione	Pierr	Miglionico	Pomponio
01					
02					
03					
04					
05					

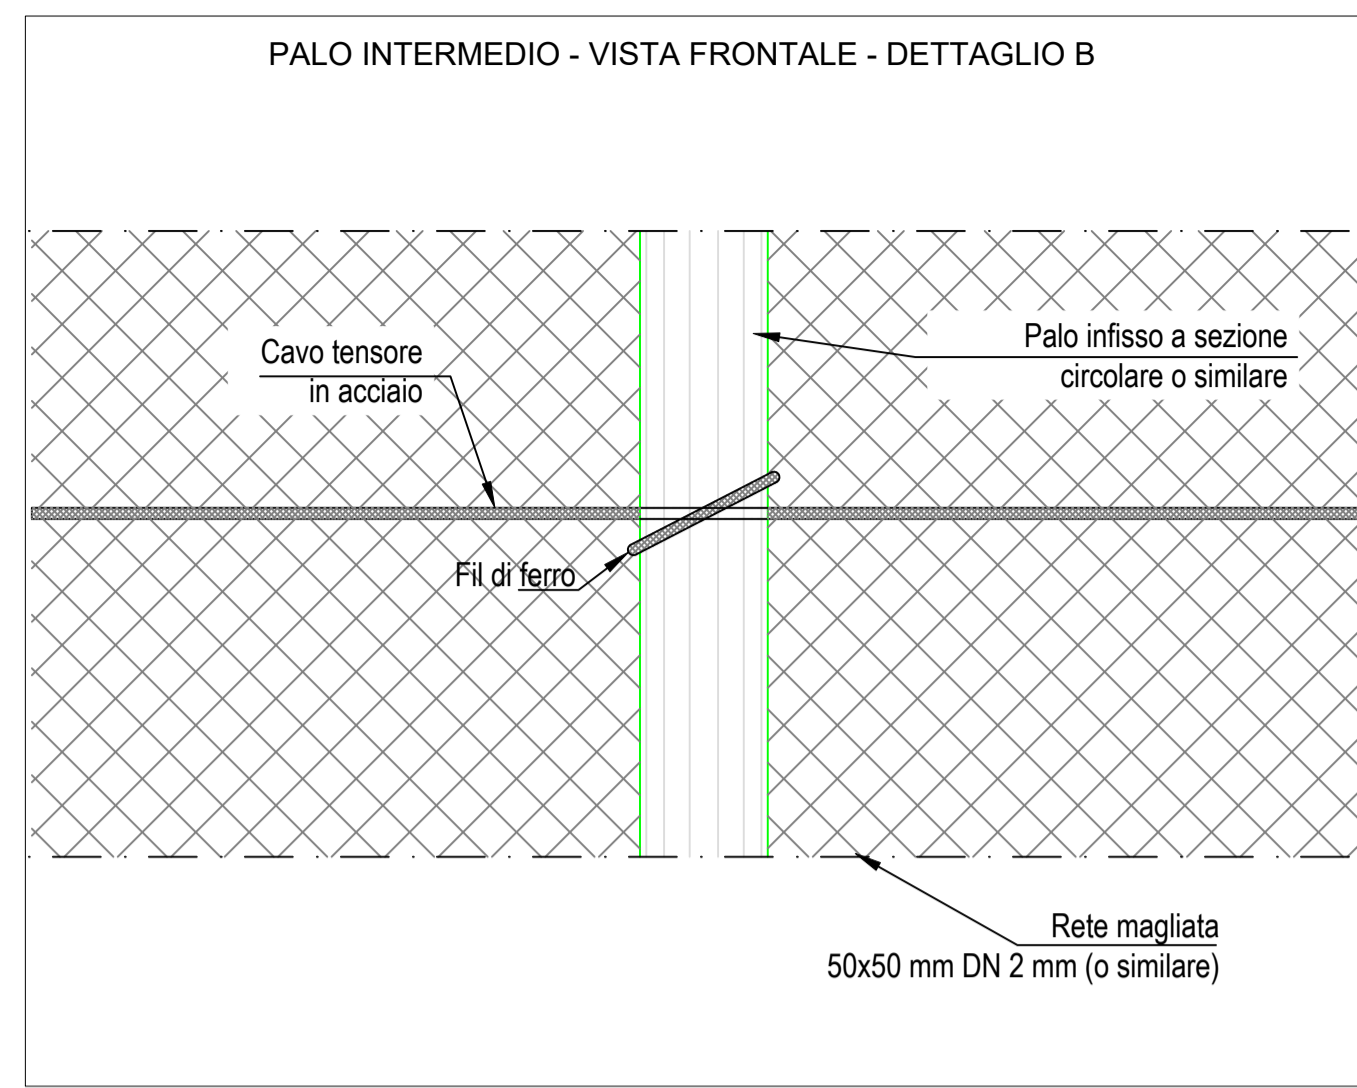


Fuori scala

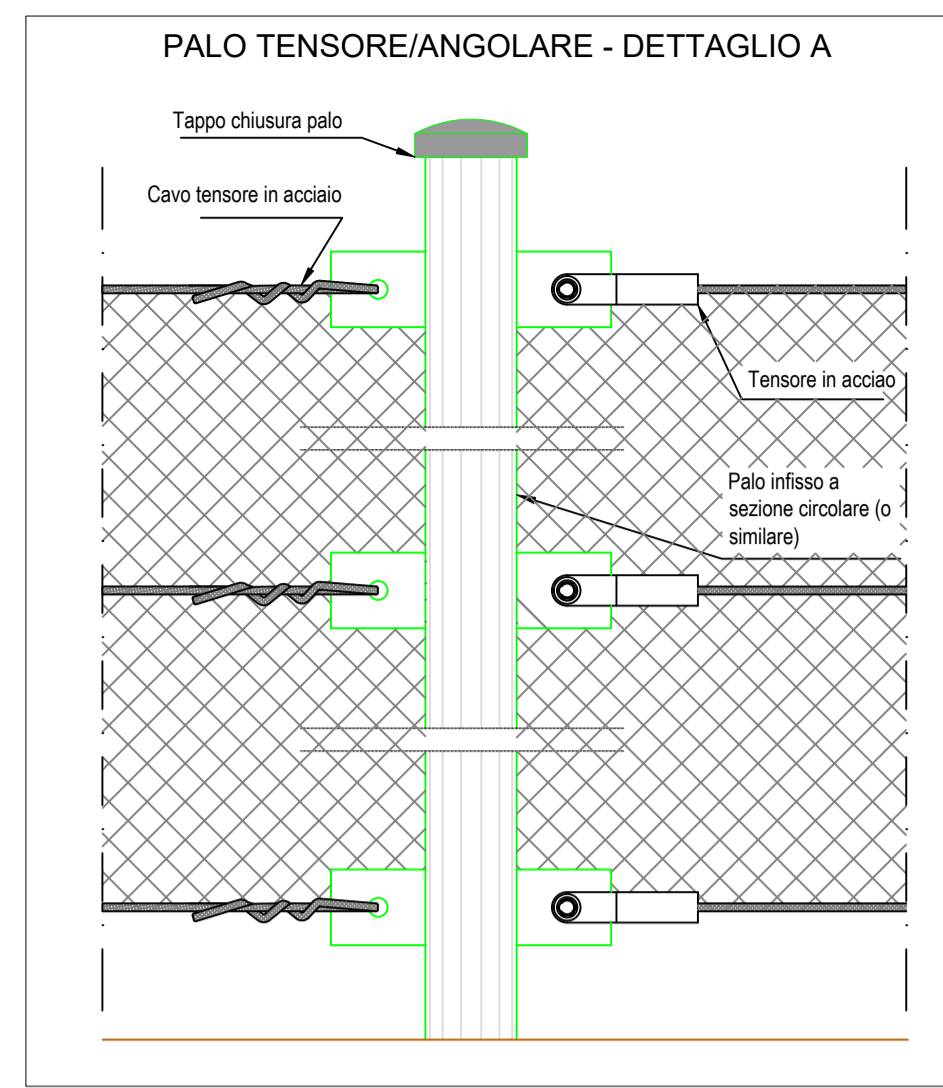



Fuori scala

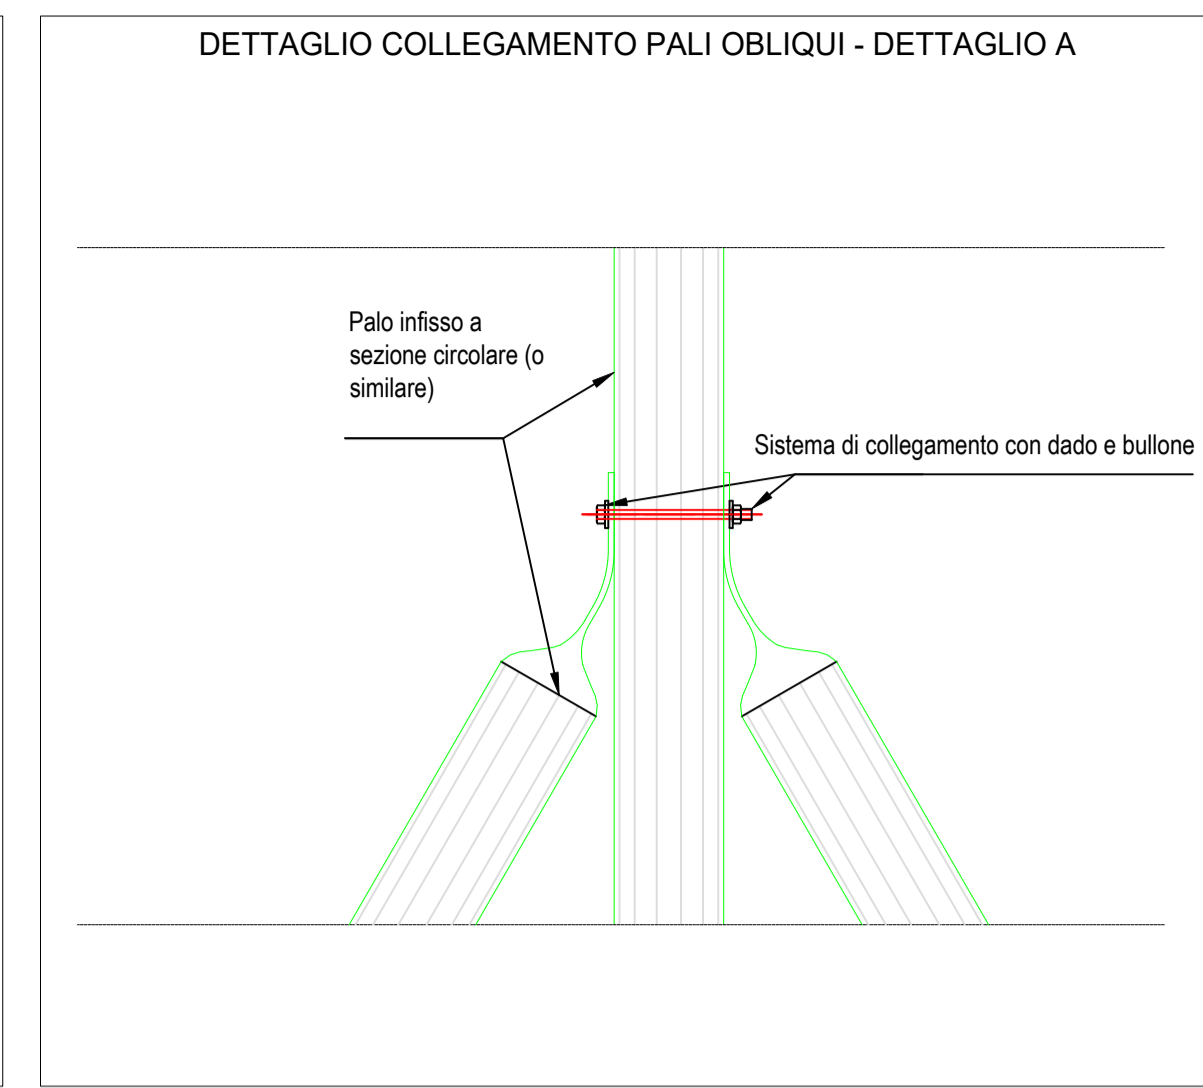


Fuori scala

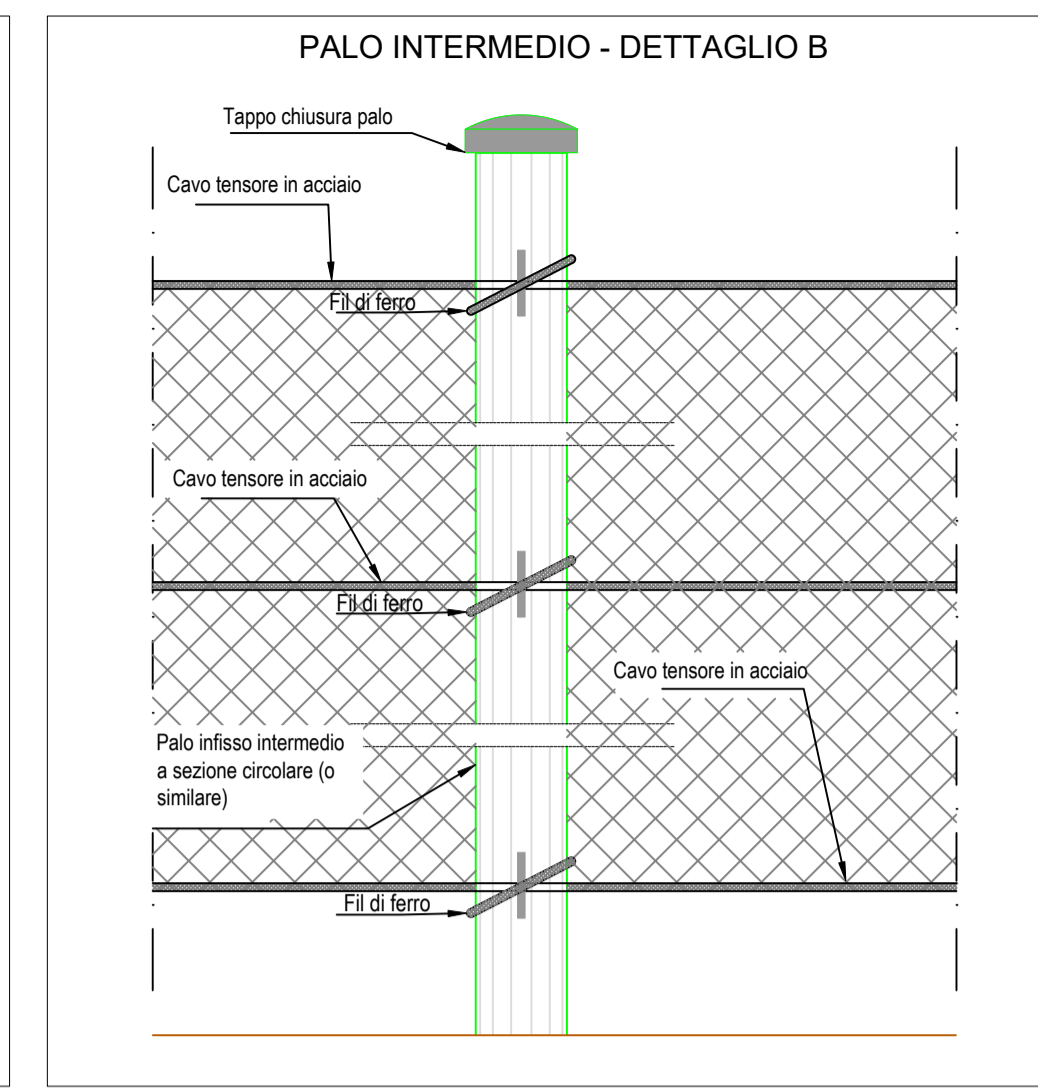


Fuori scala

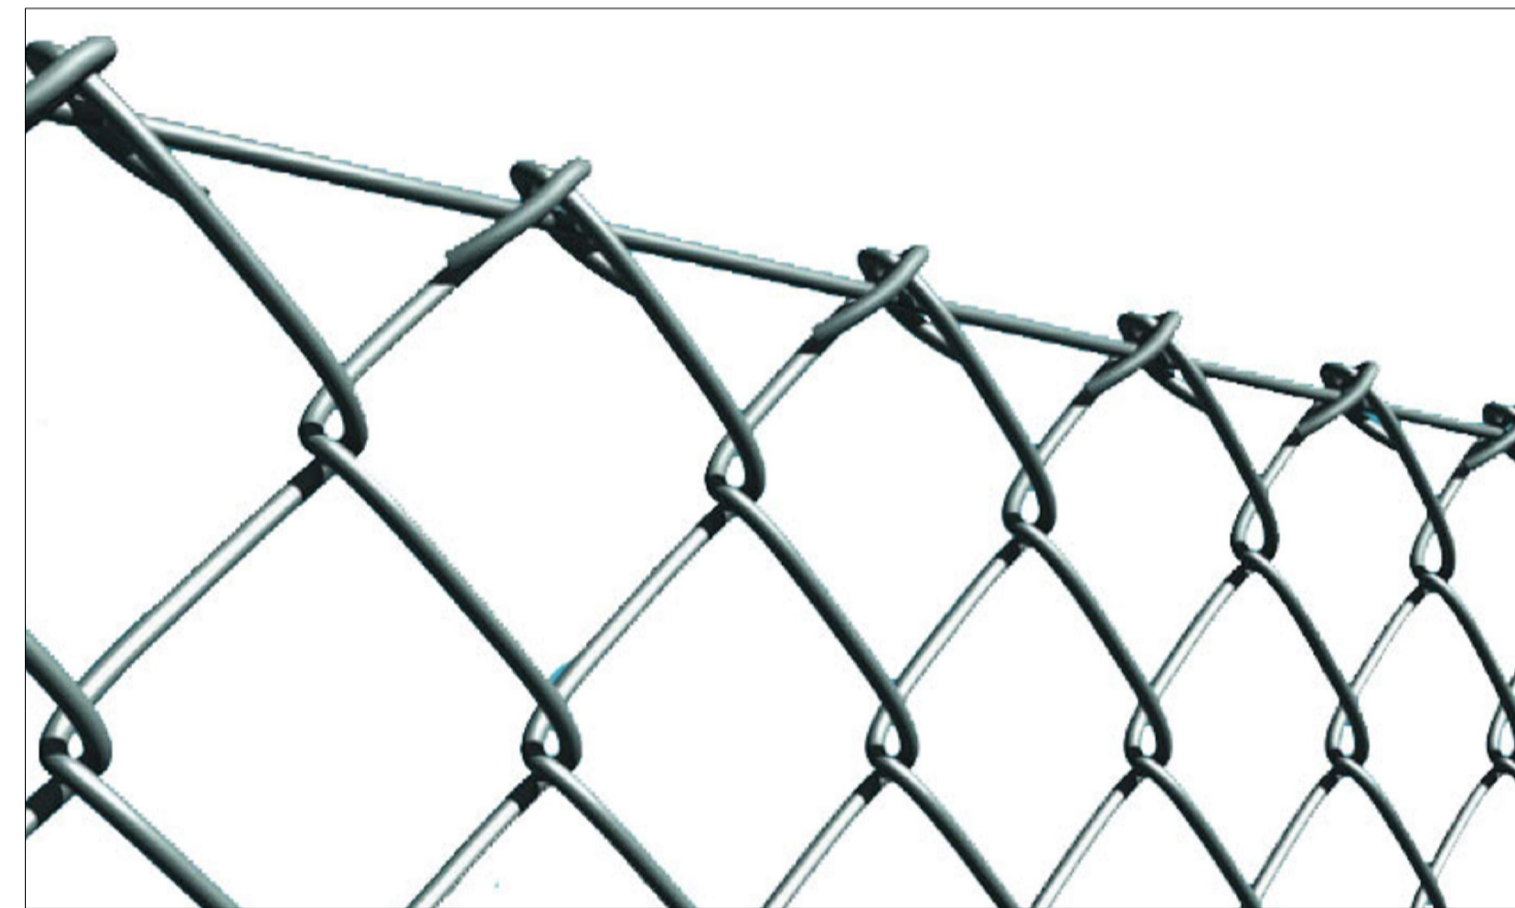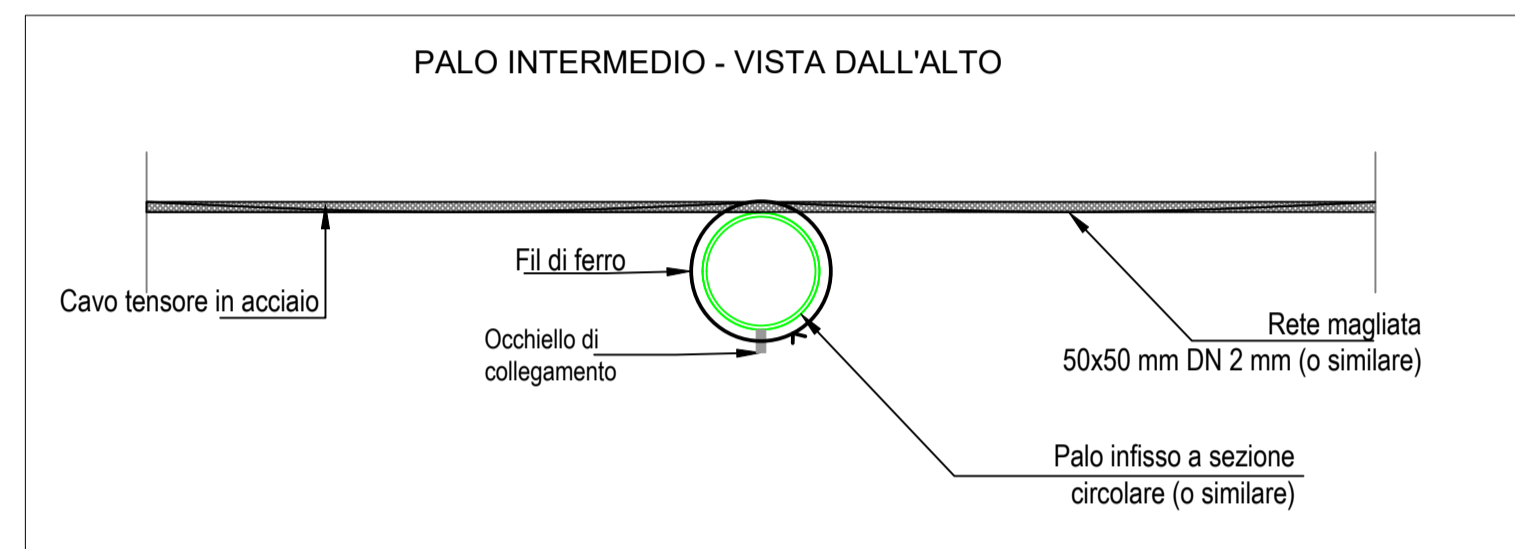

Esempio esplicativo della rete magliata e dell'ancoraggio superiore della stessa al cavo tensore

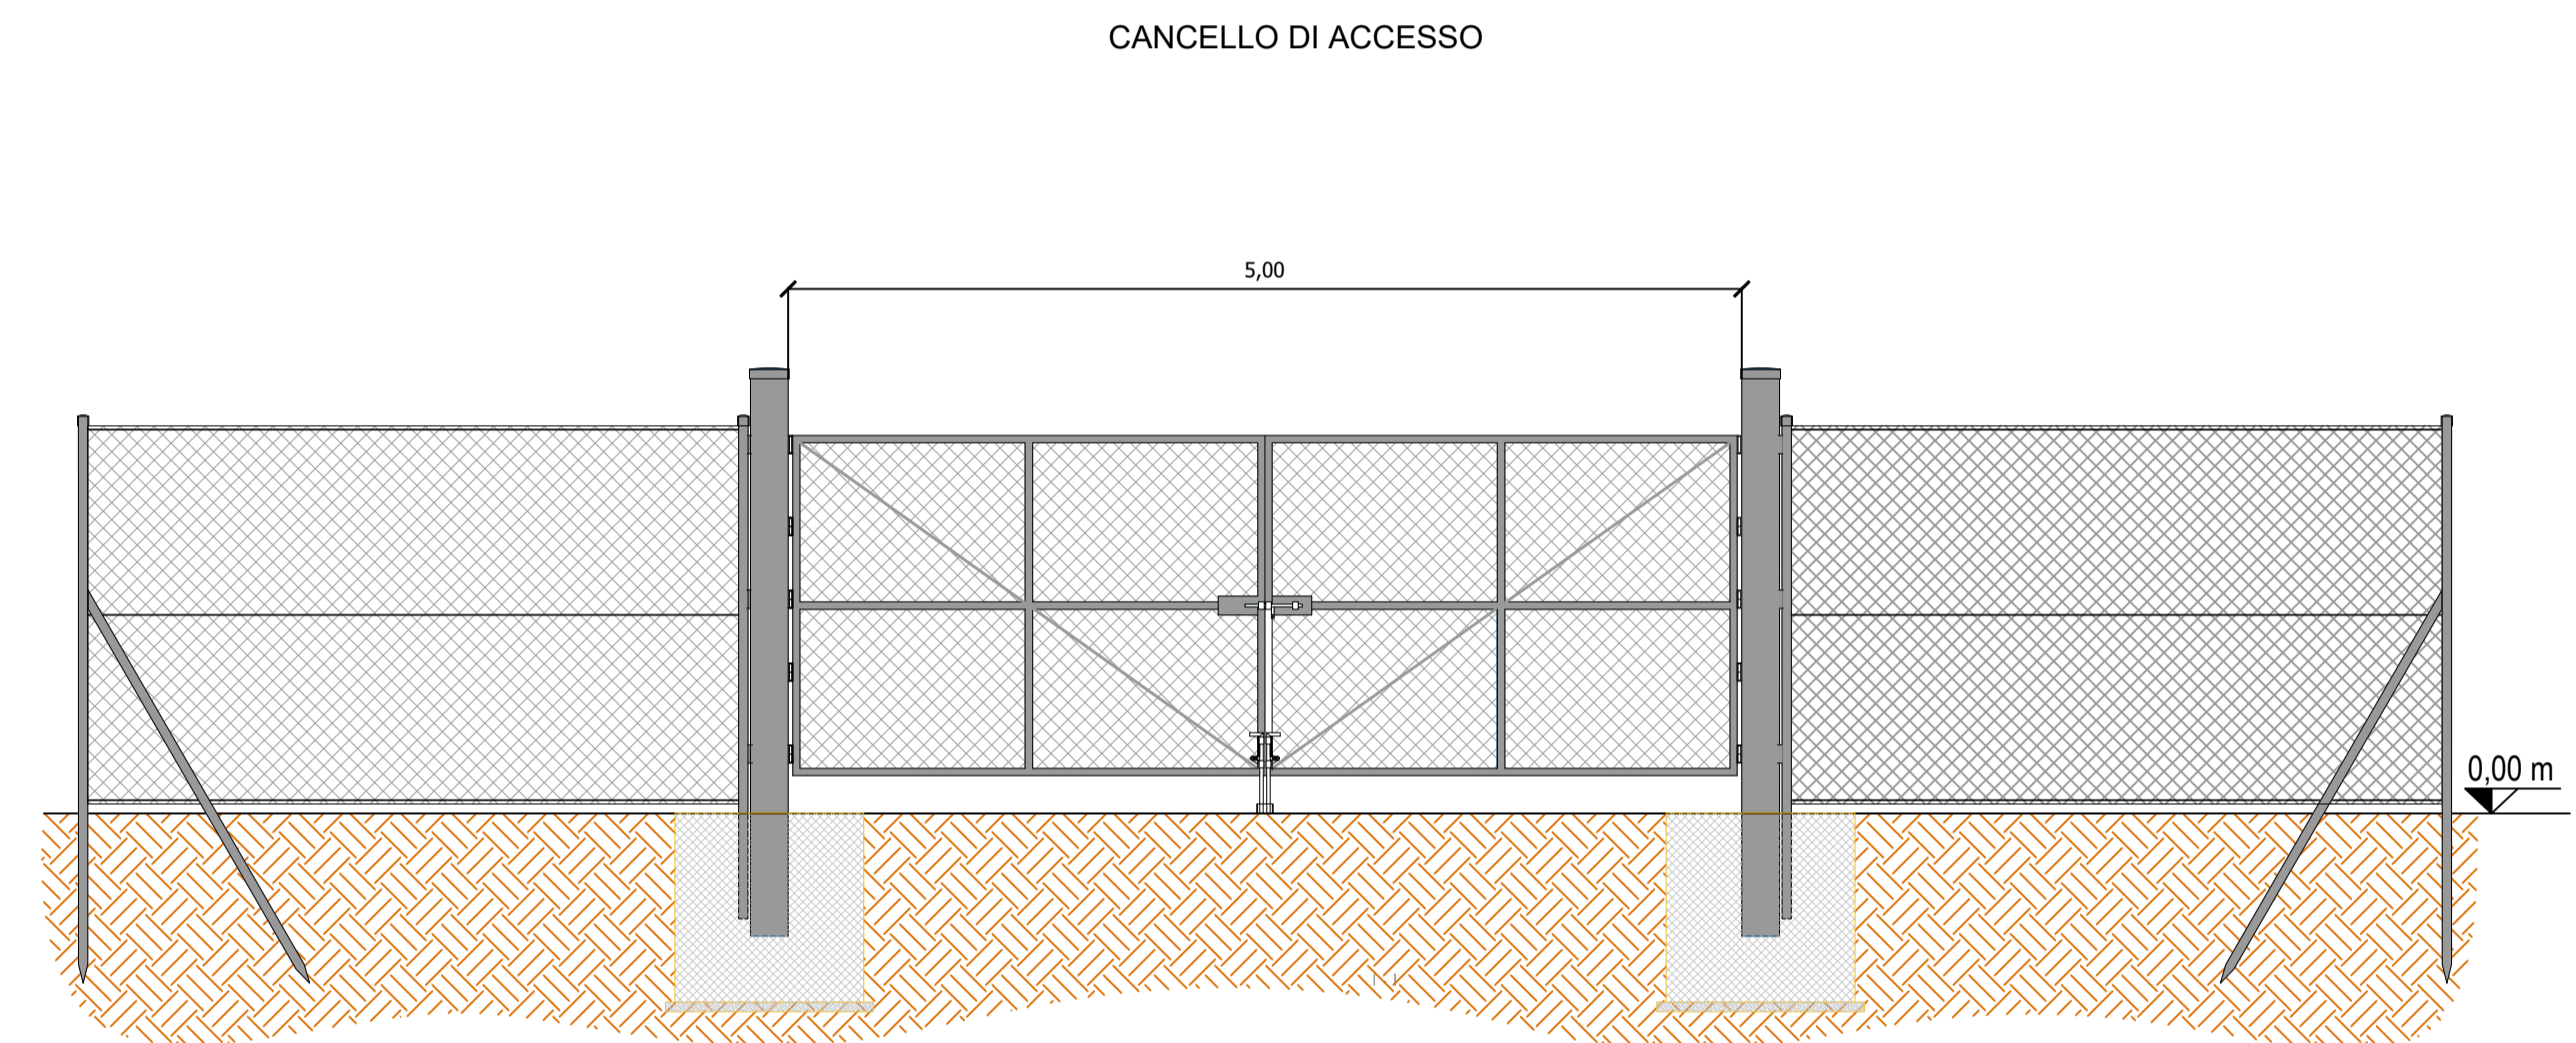

Fuori scala

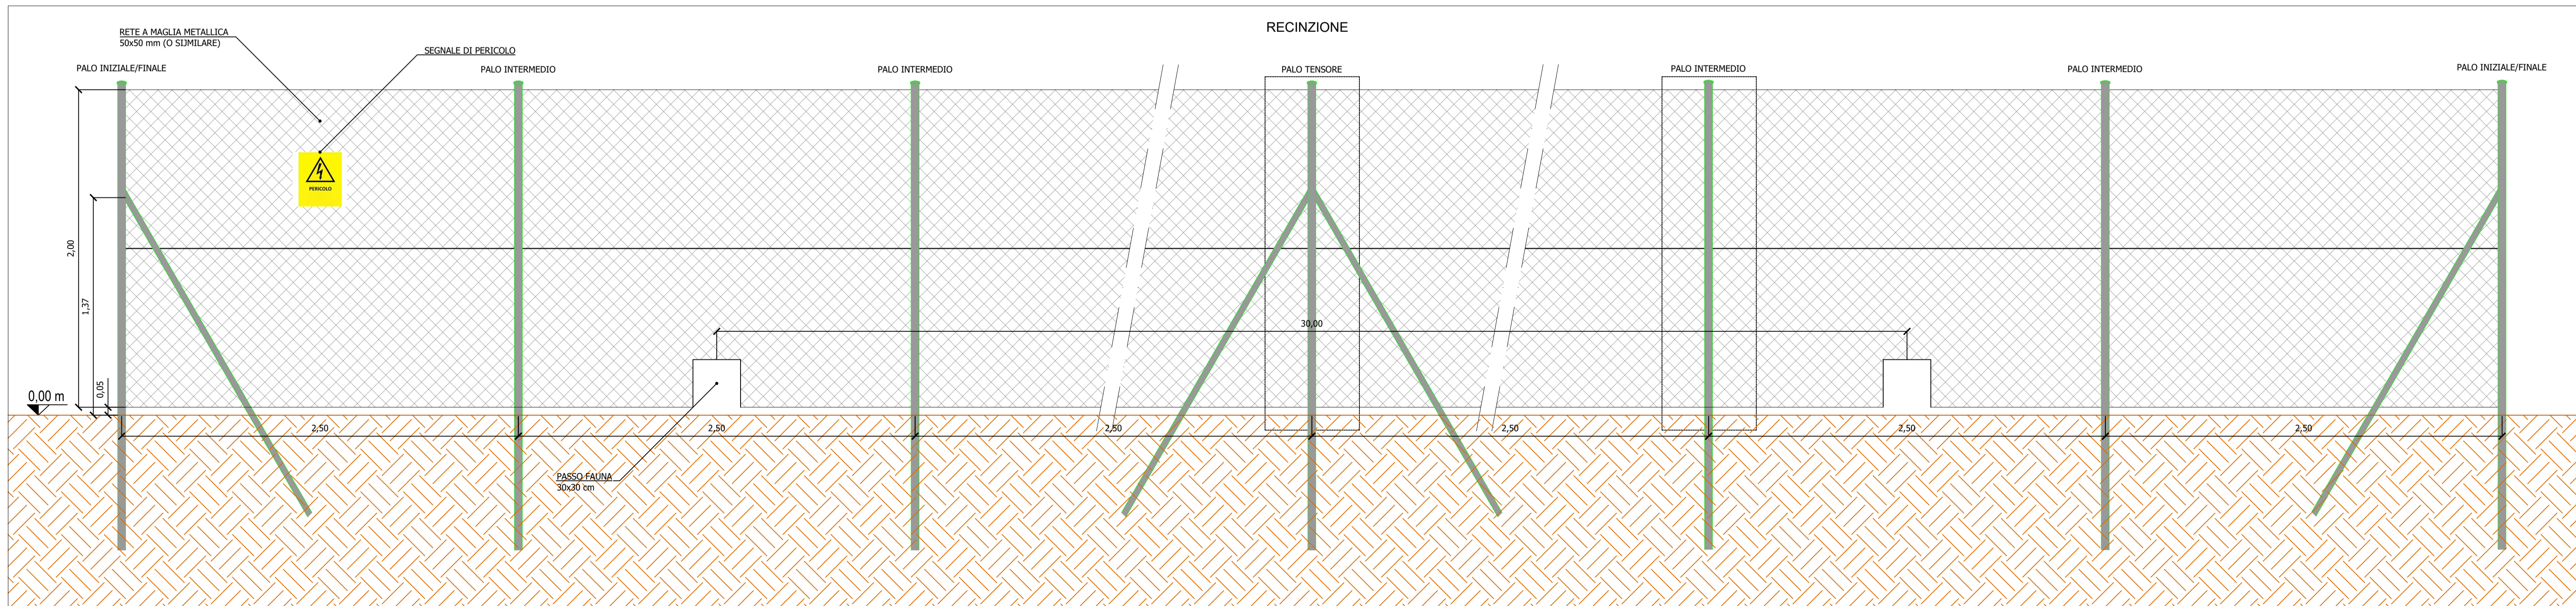

Fuori scala