

VERDE 1 SRL

REALIZZAZIONE IMPIANTO AGRIVOLTAICO CON PRODUZIONI AGRICOLE INTENSIVE E PRODUZIONE DI ENERGIA ELETTRICA DA CONVERSIONE SOLARE FOTOVOLTAICA E OPERE DI CONNESSIONE SITO IN LARINO (CB) – POTENZA 51,39 MWdc



Tecnico
ing. Danilo POMPONIO

Collaborazioni


ing. Milena MIGLIORICO
ing. Giulia CARELLA
ing. Valterio SAMMARTINO
ing. Itaria Maria PIERRI
ing. Tommaso MANCINI
ing. Fabio MASTROSERIO
ing. Margherita DEBERNARDIS
arch. Angela LA RICCIA
pianif. terr. Antonio SANTANDREA

Responsabile commessa
ing. Danilo POMPONIO

TAVOLA	TITOLO	COMMESSA	TIPOLOGIA		
P08	TIPOLOGICO SCAVI	21094	D		
REVISIONE		DW21094D-P08			
00		SOSTITUISCE	SOSTITUITO DA		
FOGLIO		NOME FILE	SCALA		
1/2		DW21094D-P08-004	1:10		
REV.	DATA	MODIFICA	DISEGNATO	CONTROLLATO	APPROVATO
00	08/10/2021	Emissione	Mastroserio	Mancini	Pomponio
01					
02					
03					
04					
05					


LEGENDA	
	Terreno setacciato da scavo
	Sabbia
	Nastro monitor
	Tubo corrugato 450N Ø90mm per alimentazione motori tracker
	Tubo corrugato 450N Ø110mm per cavi servizi ausiliari perimetri
	Tubo corrugato 450N Ø125mm per cavi in uscita dagli inverter
	Tubo corrugato 450N Ø63mm per cavi di stringa (solar)
	Tubo corrugato 450N Ø63mm per cavi di segnale tracker
	Cavo in alluminio BT di potenza in uscita dagli inverter
	Cavo solare di stringa
	Corda nuda di rame per impianto di terra 35mmq

SEZIONI SCAVI BT

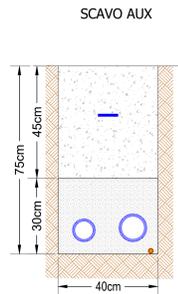


Scala 1:10


SCAVO BT TIPO 1

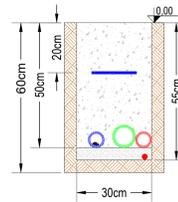


SCAVO BT TIPO 2

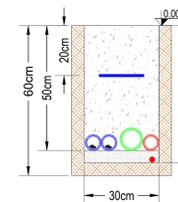

SCAVO BT TIPO 3

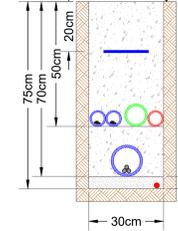


SCAVO BT TIPO 4

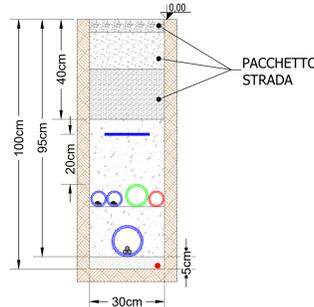


Scala 1:10


SCAVO BT TIPO 5

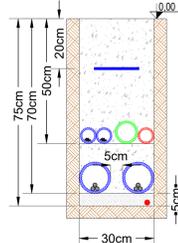


SCAVO BT TIPO 6

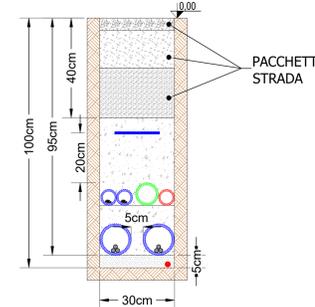

SCAVO BT TIPO 7

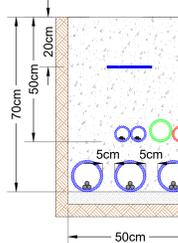


SCAVO BT TIPO 8

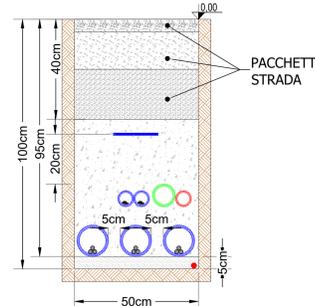


Scala 1:10


SCAVO BT TIPO 9

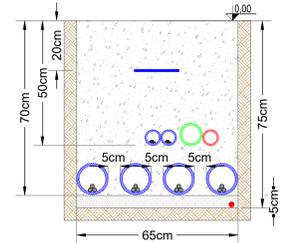


SCAVO BT TIPO 10

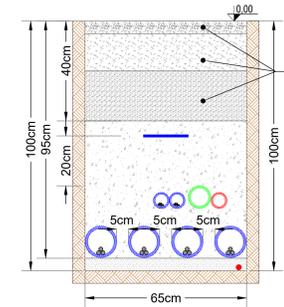

SCAVO BT TIPO 11

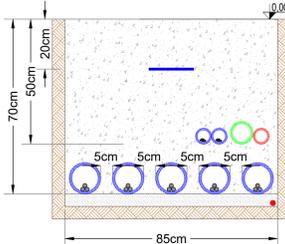


SCAVO BT TIPO 12

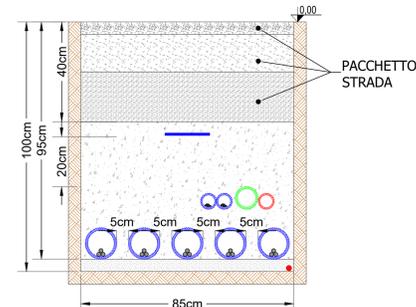


Scala 1:10

SCAVO BT TIPO 13

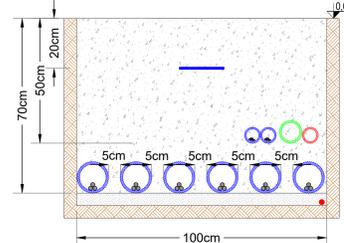

SCAVO BT TIPO 14

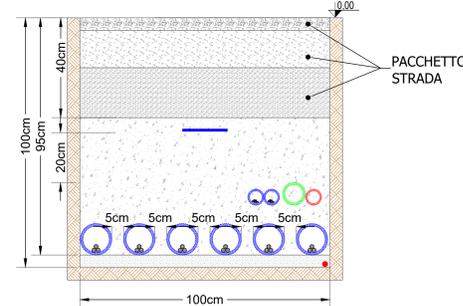




Tecnico
ing. Danilo POMPONIO

Collaborazioni
ing. Milena MIGLIONICO
ing. Giulia CARELLA
ing. Valterio SAMMARTINO
ing. Itaria Maria PIERRI
ing. Tommaso MANCINI
ing. Fabio MASTROGERIO
ing. Margherita DEBERNARDIS
arch. Angela LA RICCIA
pianif. terr. Antonio SANTANDREA


Responsabile commessa
ing. Danilo POMPONIO

TAVOLA	TITOLO	COMMESSA	TIPOLOGIA		
P08	TIPOLOGICO SCAVI	21094	D		
REVISIONE		DW21094D-P08			
00		SOSTITUISCE	SOSTITUITO DA		
FOGLIO		NOME FILE	SCALA		
2/2		DW21094D-P08.dwg	varie		
REV.	DATA	MODIFICA	DISEGNATO	CONTROLLATO	APPROVATO
00	08/10/2021	Emissione	Mastromerito	Manicini	Pomponio
01					
02					
03					
04					
05					

SEZIONI SCAVI AT

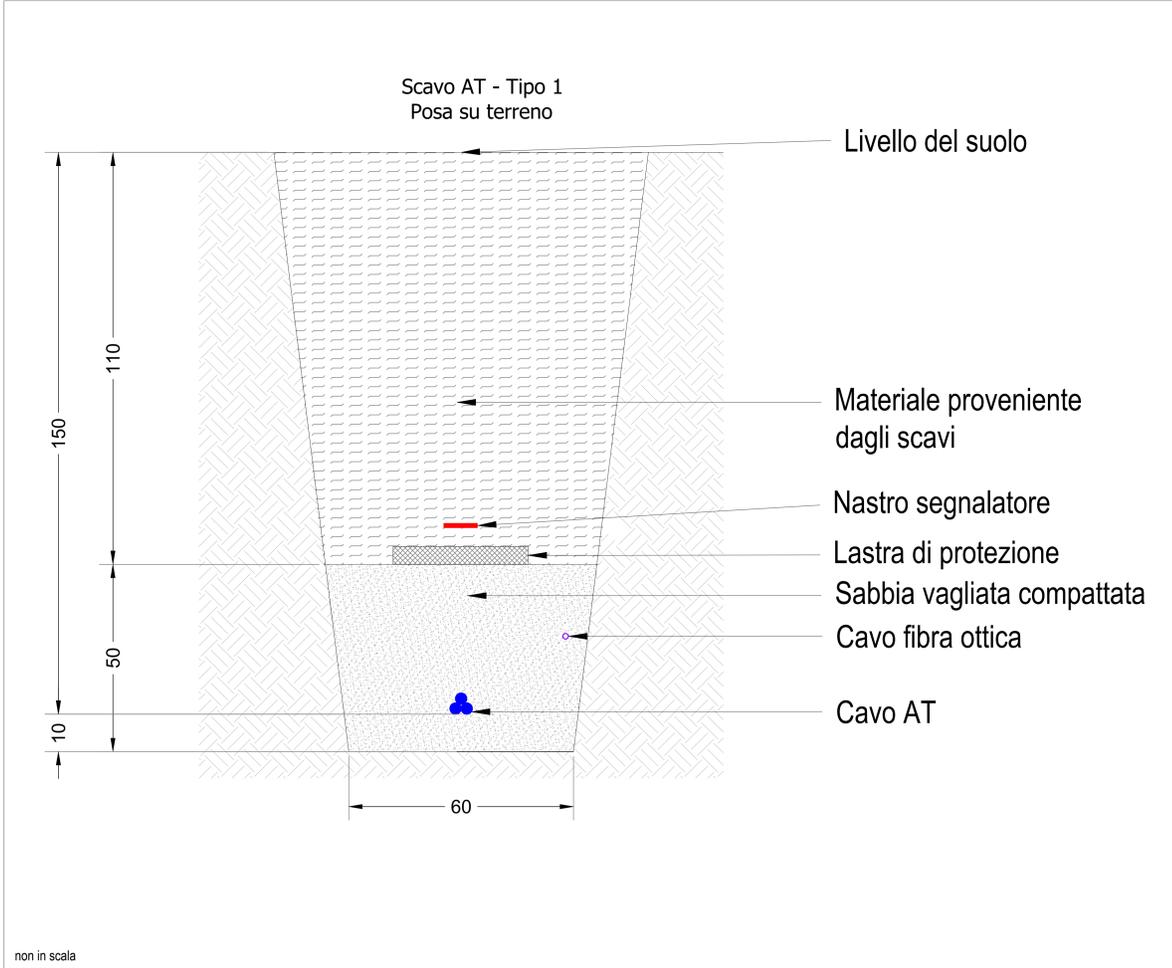

Scavo AT - Tipo 2
Trivellazione Orizzontale Controllata - TOC

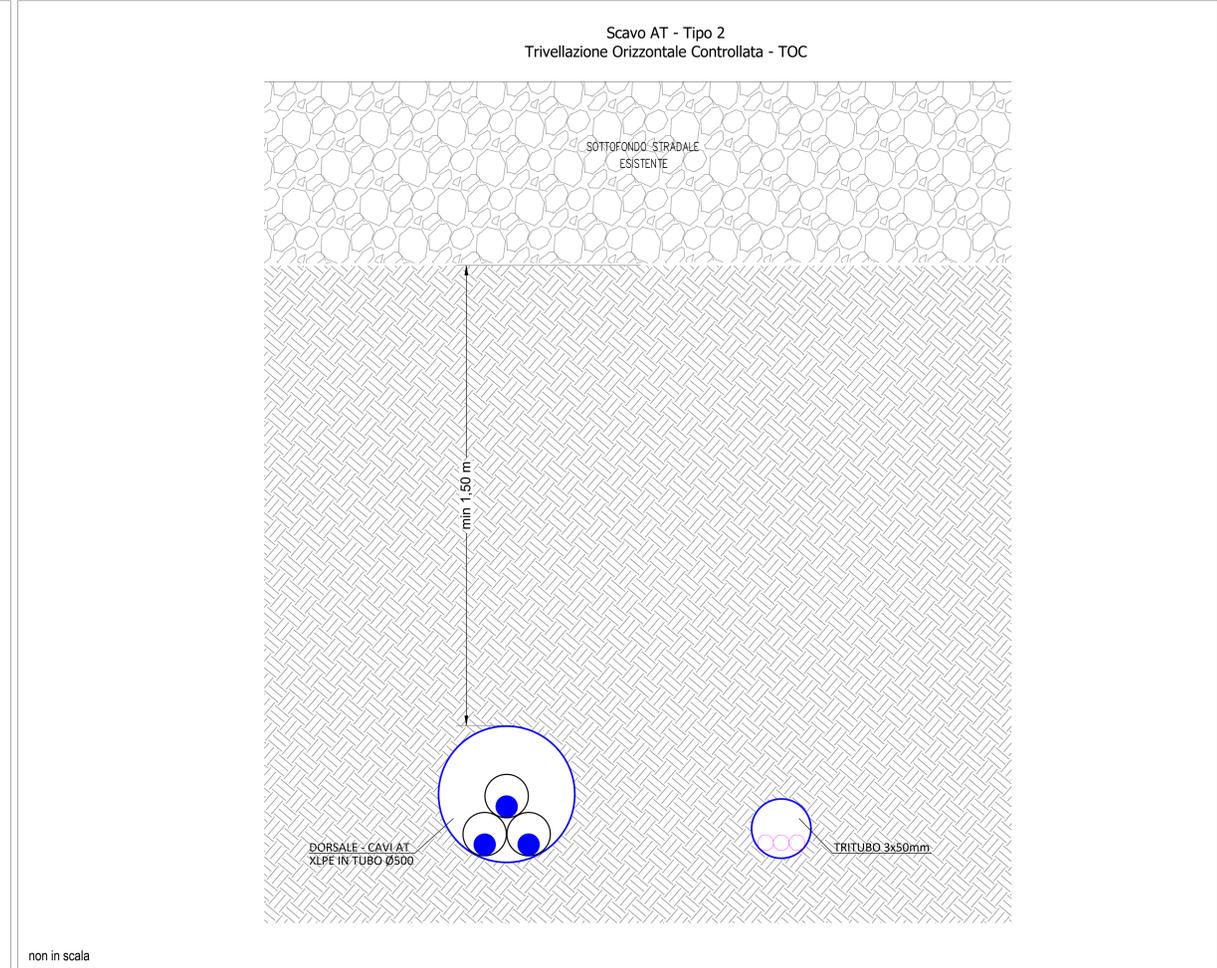

SEZIONI SCAVI MT

