



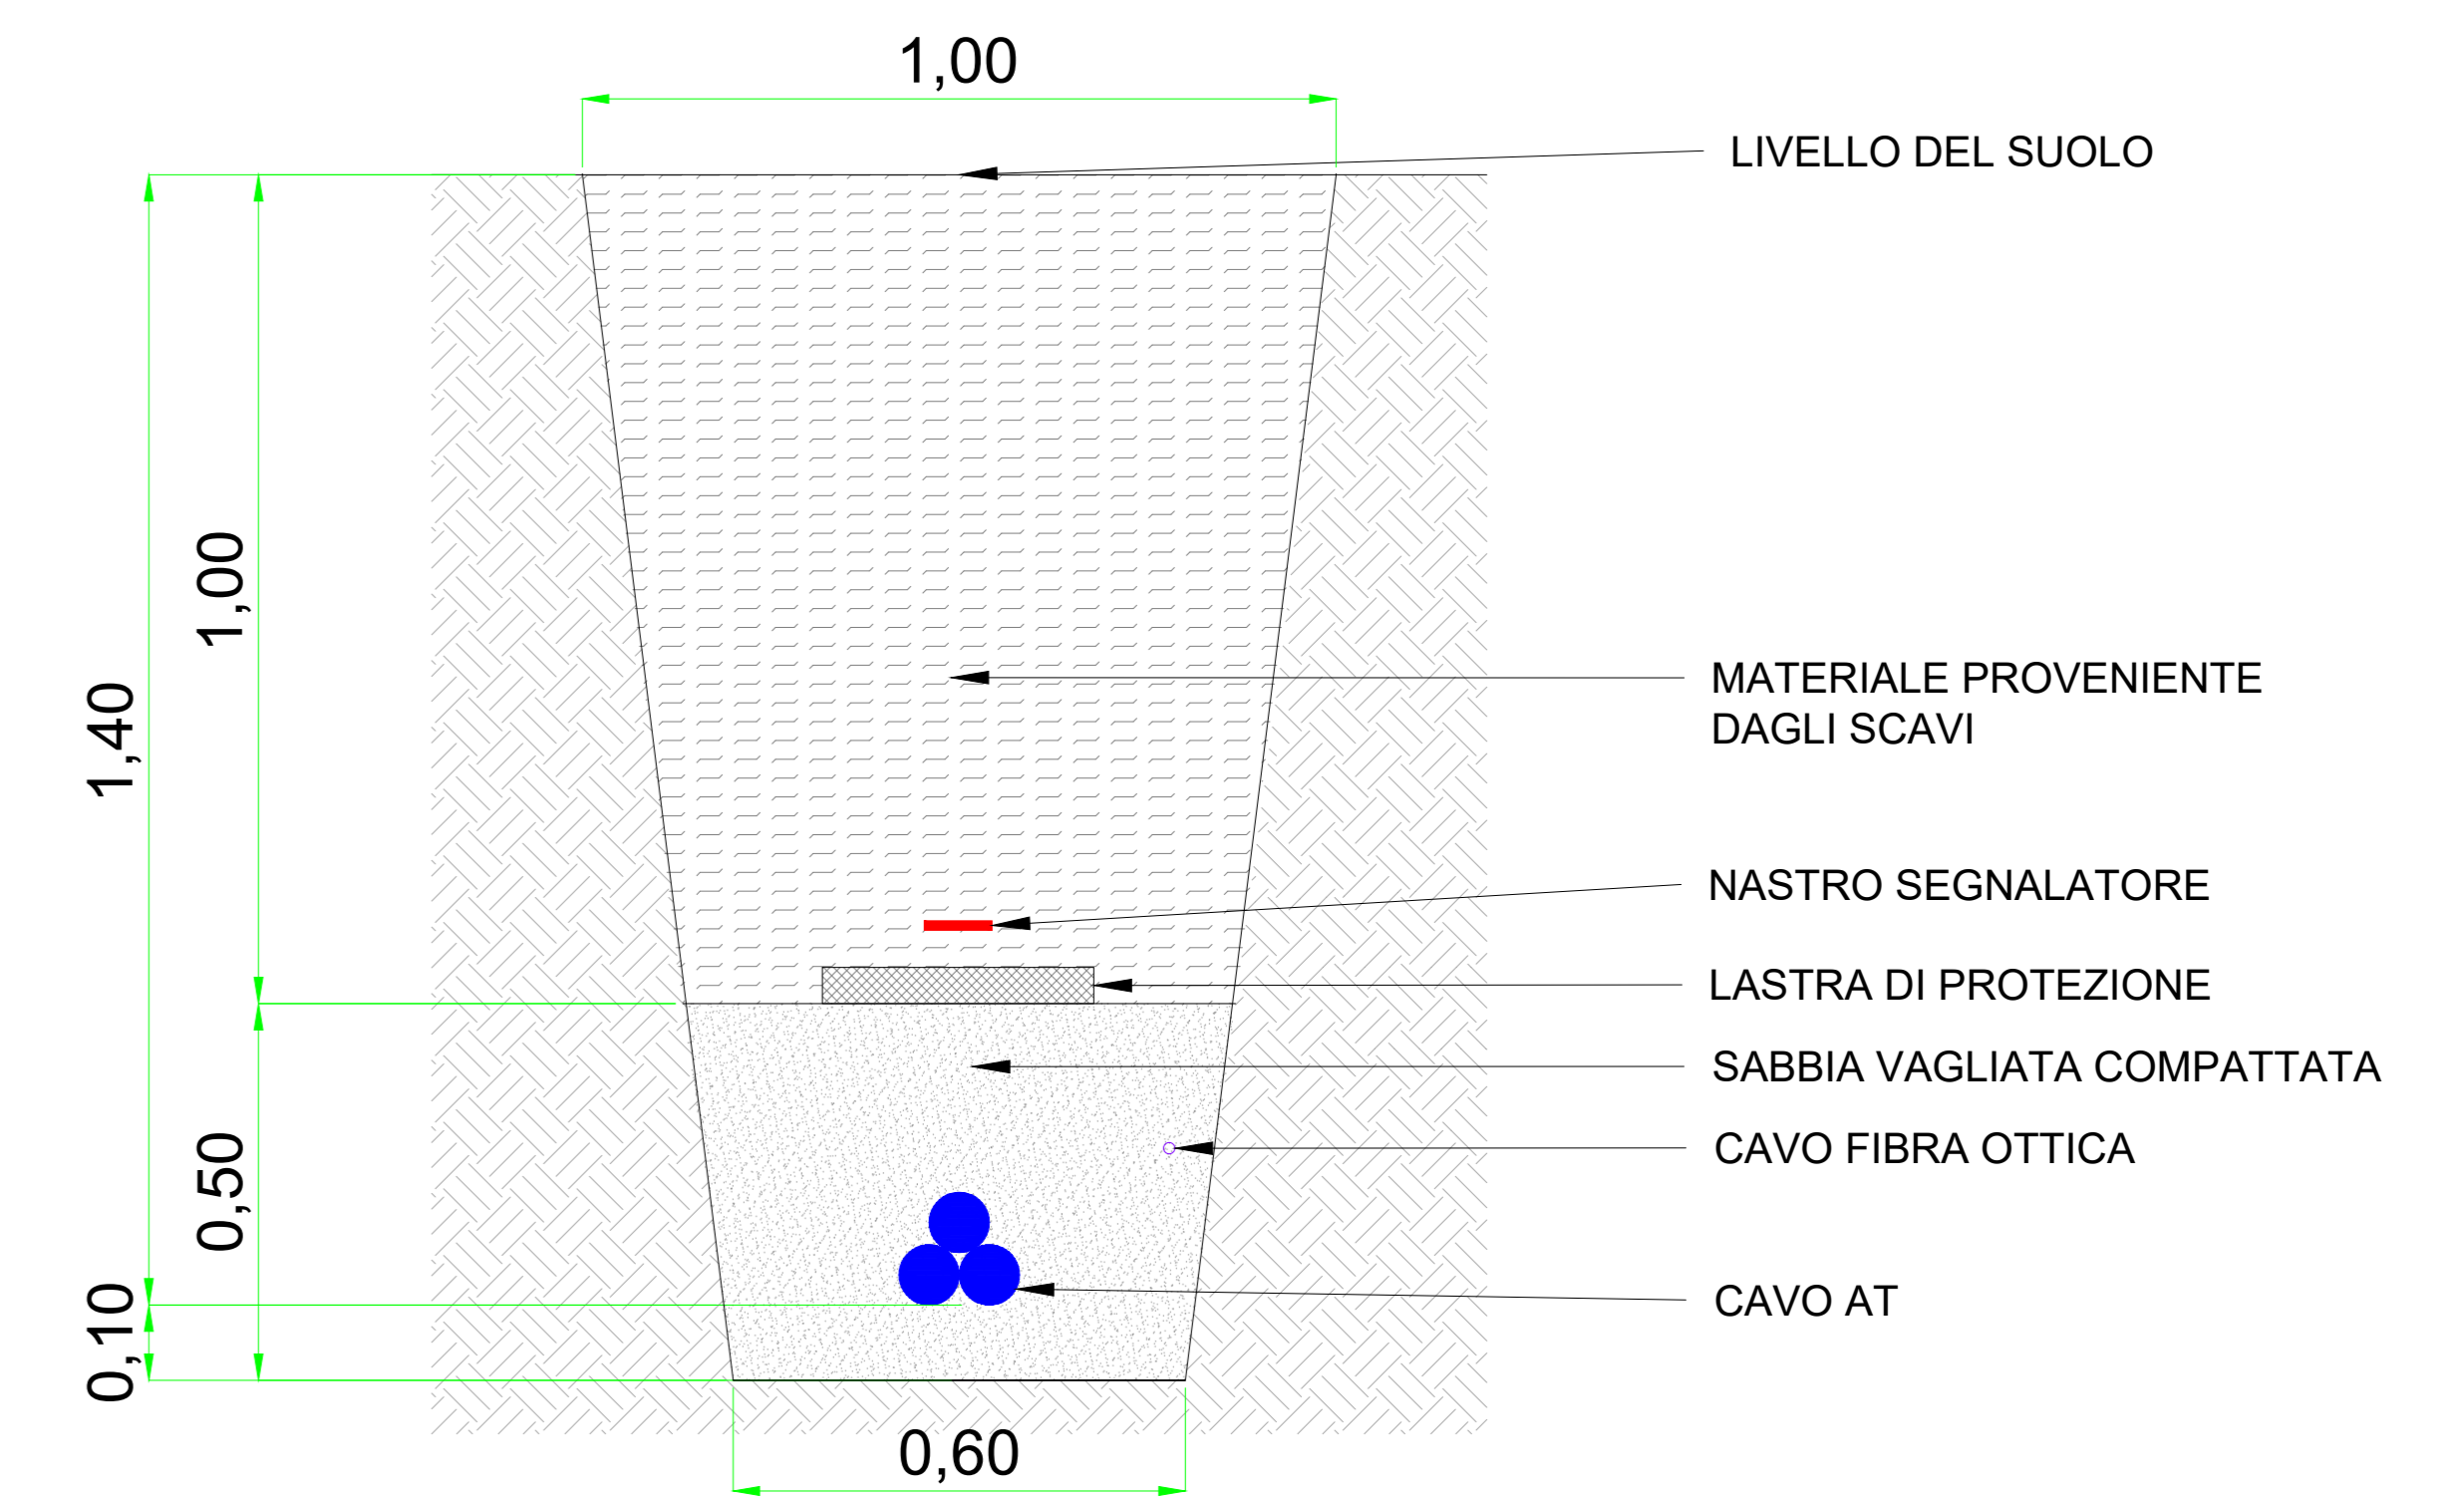

Sezione tipo 1
Posa su terreno
Scala 1:10

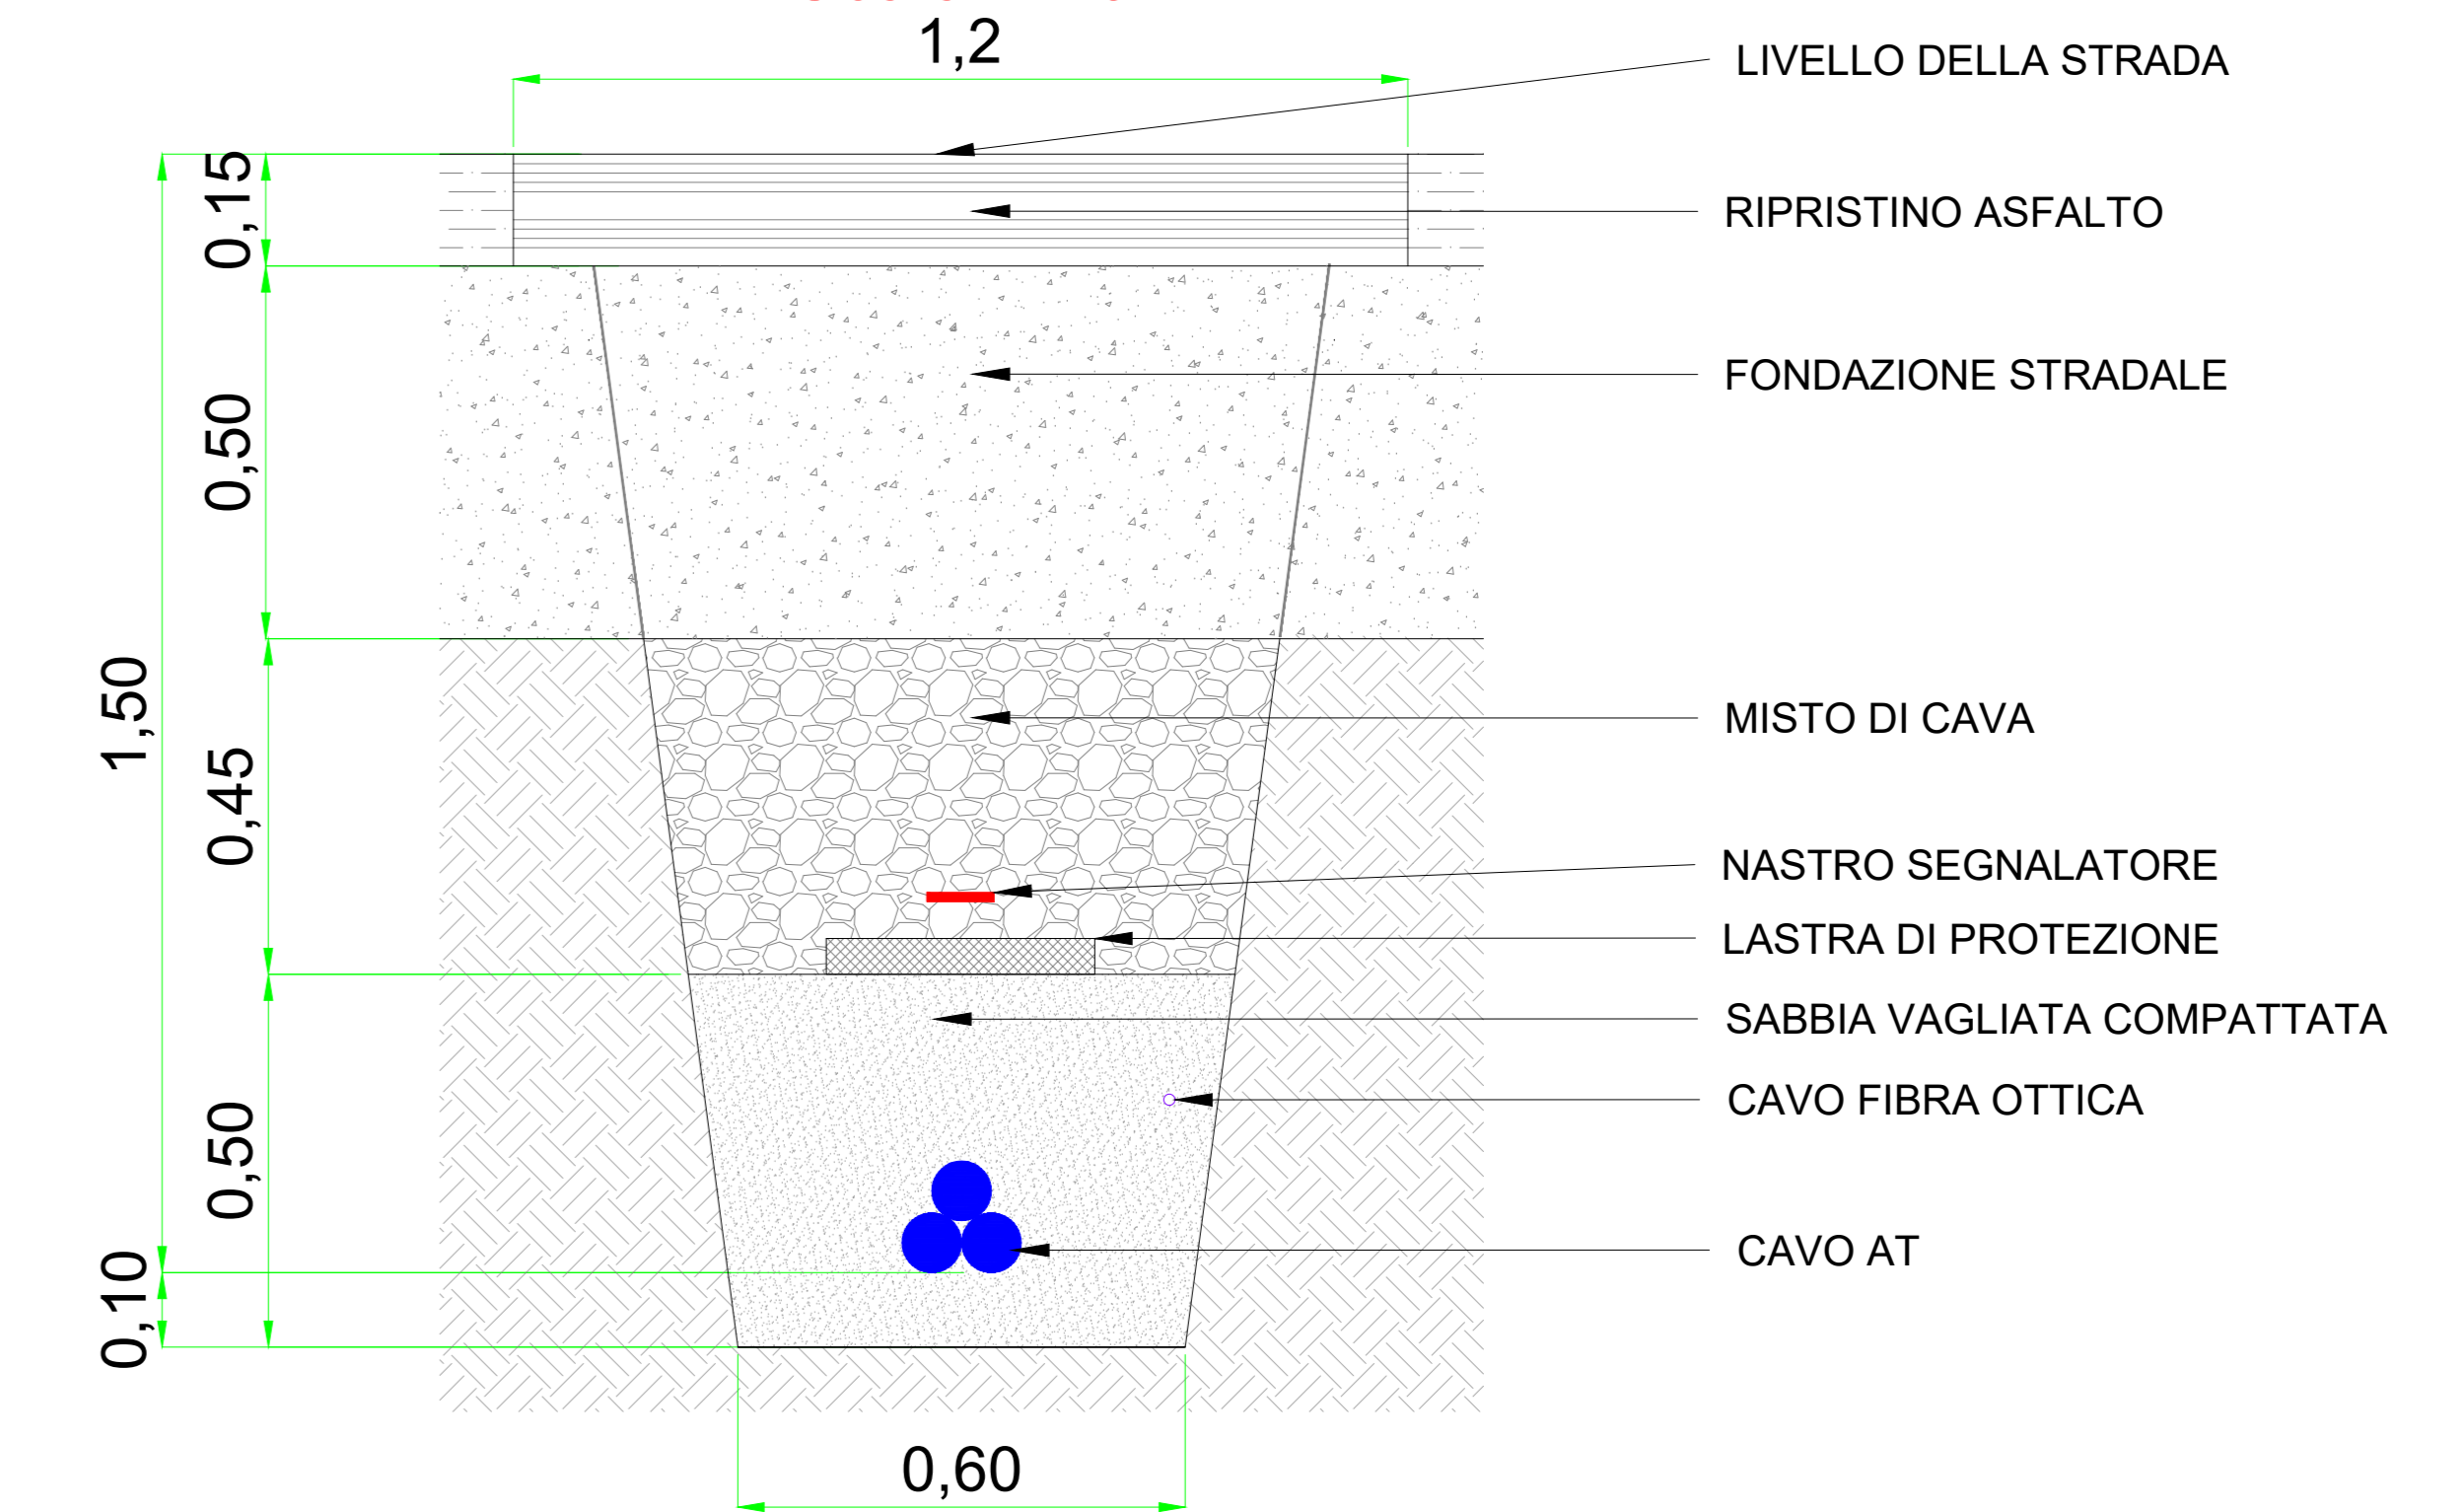

Sezione tipo 2
Posa all'interno della stazione RTN o strade asfaltate
Scala 1:10



LEGENDA

- Stazione Utente 150/30 kV
- Stazione RTN 380kV
- Area impianto fotovoltaico
- Stallo produttore in Stazione RTN
- Strada di nuova realizzazione
- Posa su terreno cavidotto AT 150kV

VERDE 1 SRL

REALIZZAZIONE IMPIANTO AGRIVOLTAICO CON
PRODUZIONI AGRICOLE INTENSIVE E PRODUZIONE DI
ENERGIA ELETTRICA DA CONVERSIONE SOLARE
FOTOVOLTAICA E OPERE DI CONNESSIONE SITO IN
LARINO (CB) - POTENZA 51,39 MWdc

SCM Ingegneria
Tecnico
Ing. Daniele Cavallo

TAVOLA	TITOLO	COMMESSA	TIPOLOGIA
P09	SEZIONI TIPO CAVO INTERRATO AT 150 KV	21094	D
REVISIONE		CODICE ELABORATO	
01		DW210940-P09	
FOLLIO		SOSTITUISCE	SOSTITUITO DA
1/1		---	---
REV.	DATA	MODIFICA	DESIGNATO
01	20/03/2022	Emissione	Cavallo
02			Cavallo
03			Cavallo
04			
05			